

COMUNE DI CASALGRANDE

OGGETTO:

IEU - Intervento Edilizio Unitario
per la realizzazione di ampliamento costituito da struttura ad uso mostra
comprensiva di tettoia esterna in area cortiliva di palazzina uffici esistente,
sito a Casalgrande (RE) Via Statale n°21

PROPRIETA': IMMOBILIARE LEONARDO S.P.A.

DENOMINAZIONE:
PIANTE-PROSPETTI-SEZIONE
STATO DI FATTO


TAV. 03

Studio Tecnico
Geom. Verdi Maurizio
Via Regina Pacis 74/1
Sassuolo (MO)
Tel. 0536/805361
Fax 0536/918728


FILE:
keope/
da miriam palaz. uffici ieu
mostra 1.0-2020/
03 piante prosp sez stato di fatto

SCALA: 1/100
DATA: 28/10/2020


PROSPETTO SUD

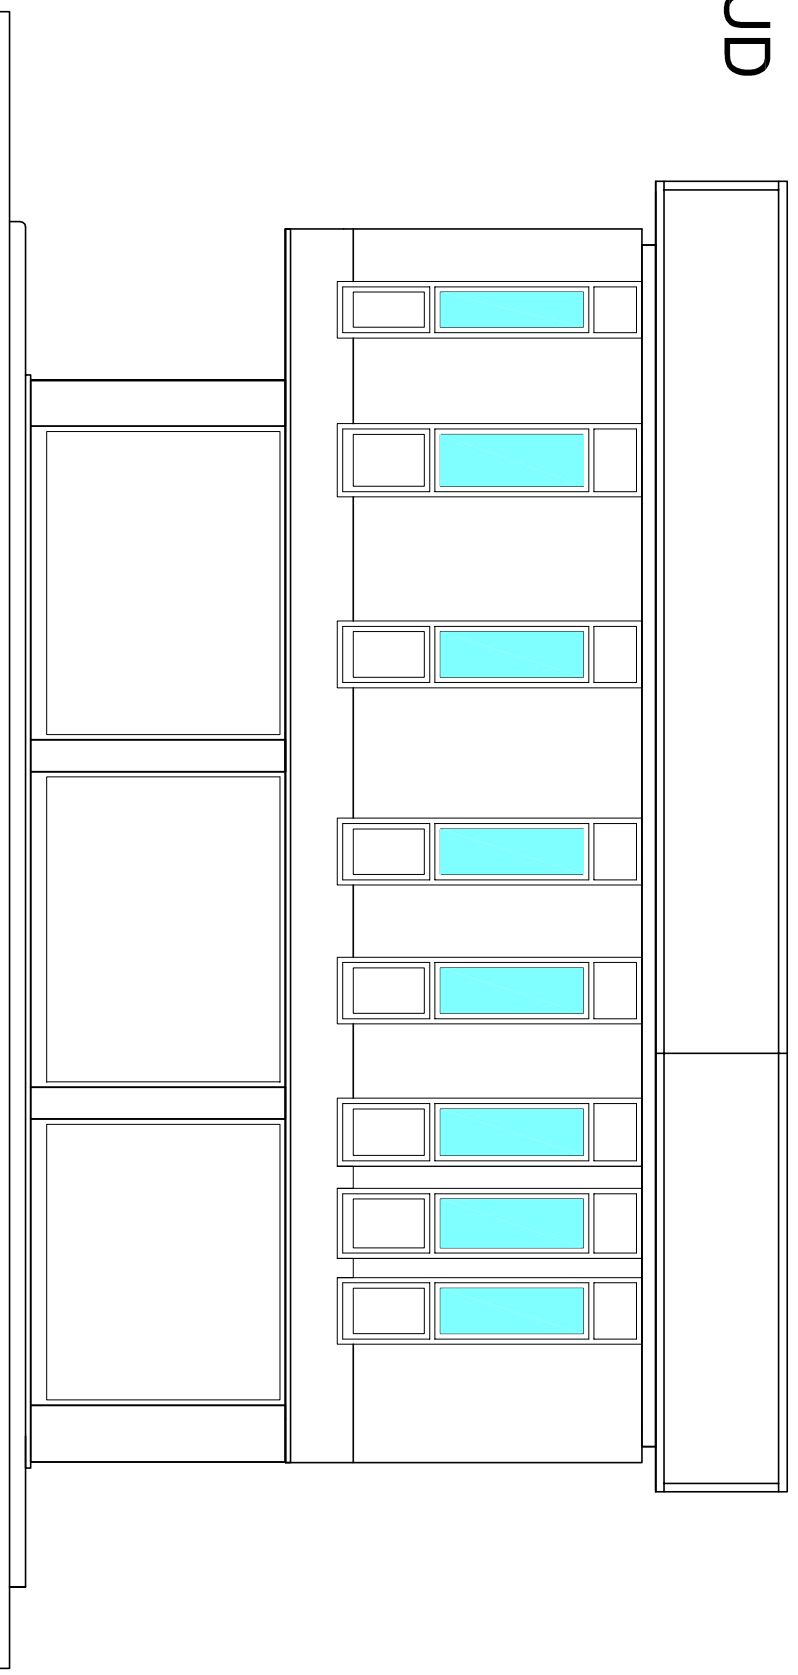


PROSPETTO NORD

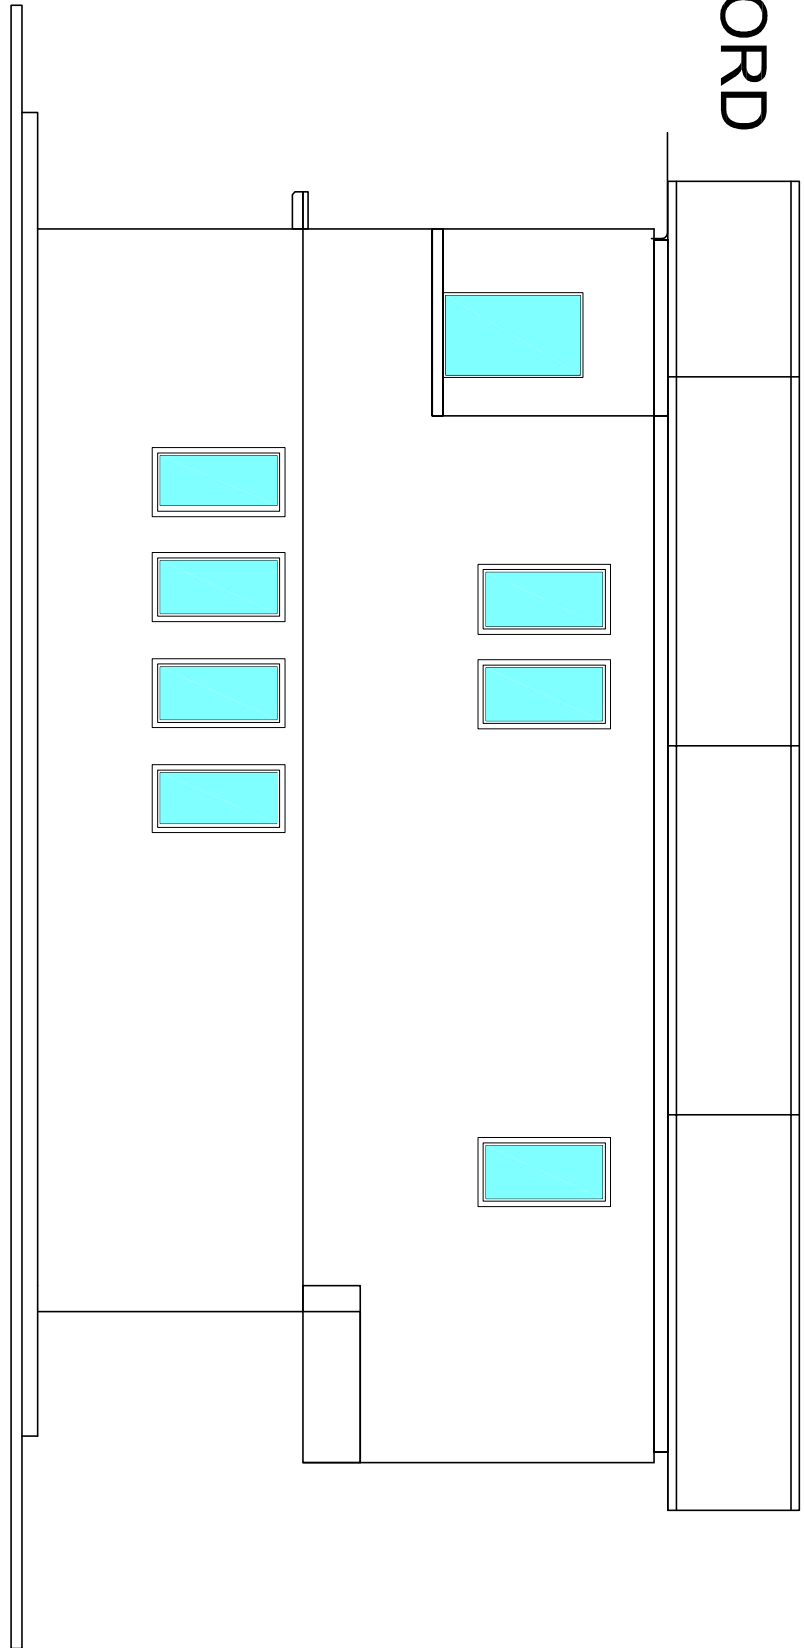


SEZIONE AA'

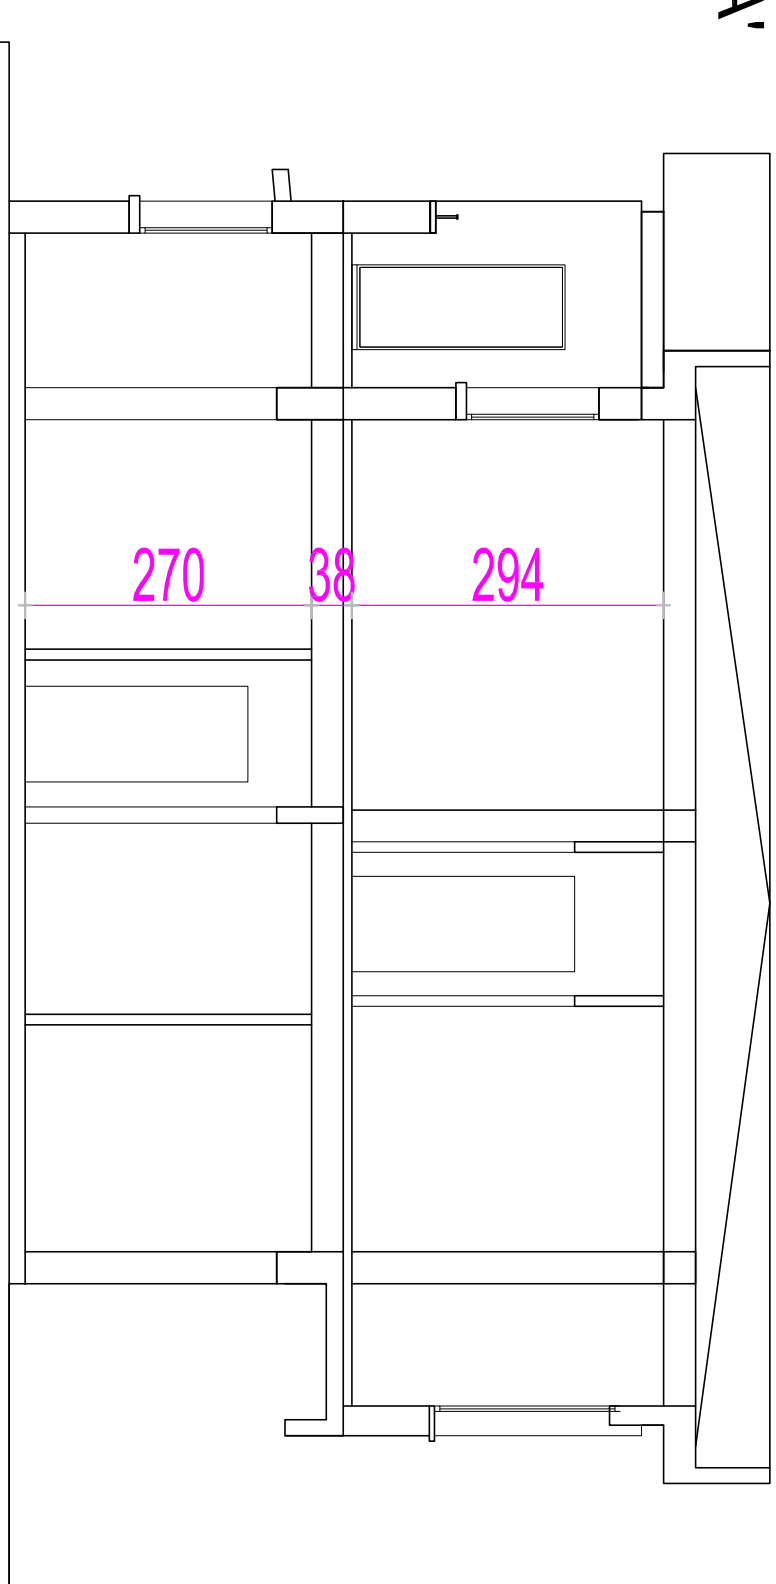


PIANTA PIANO TERRA

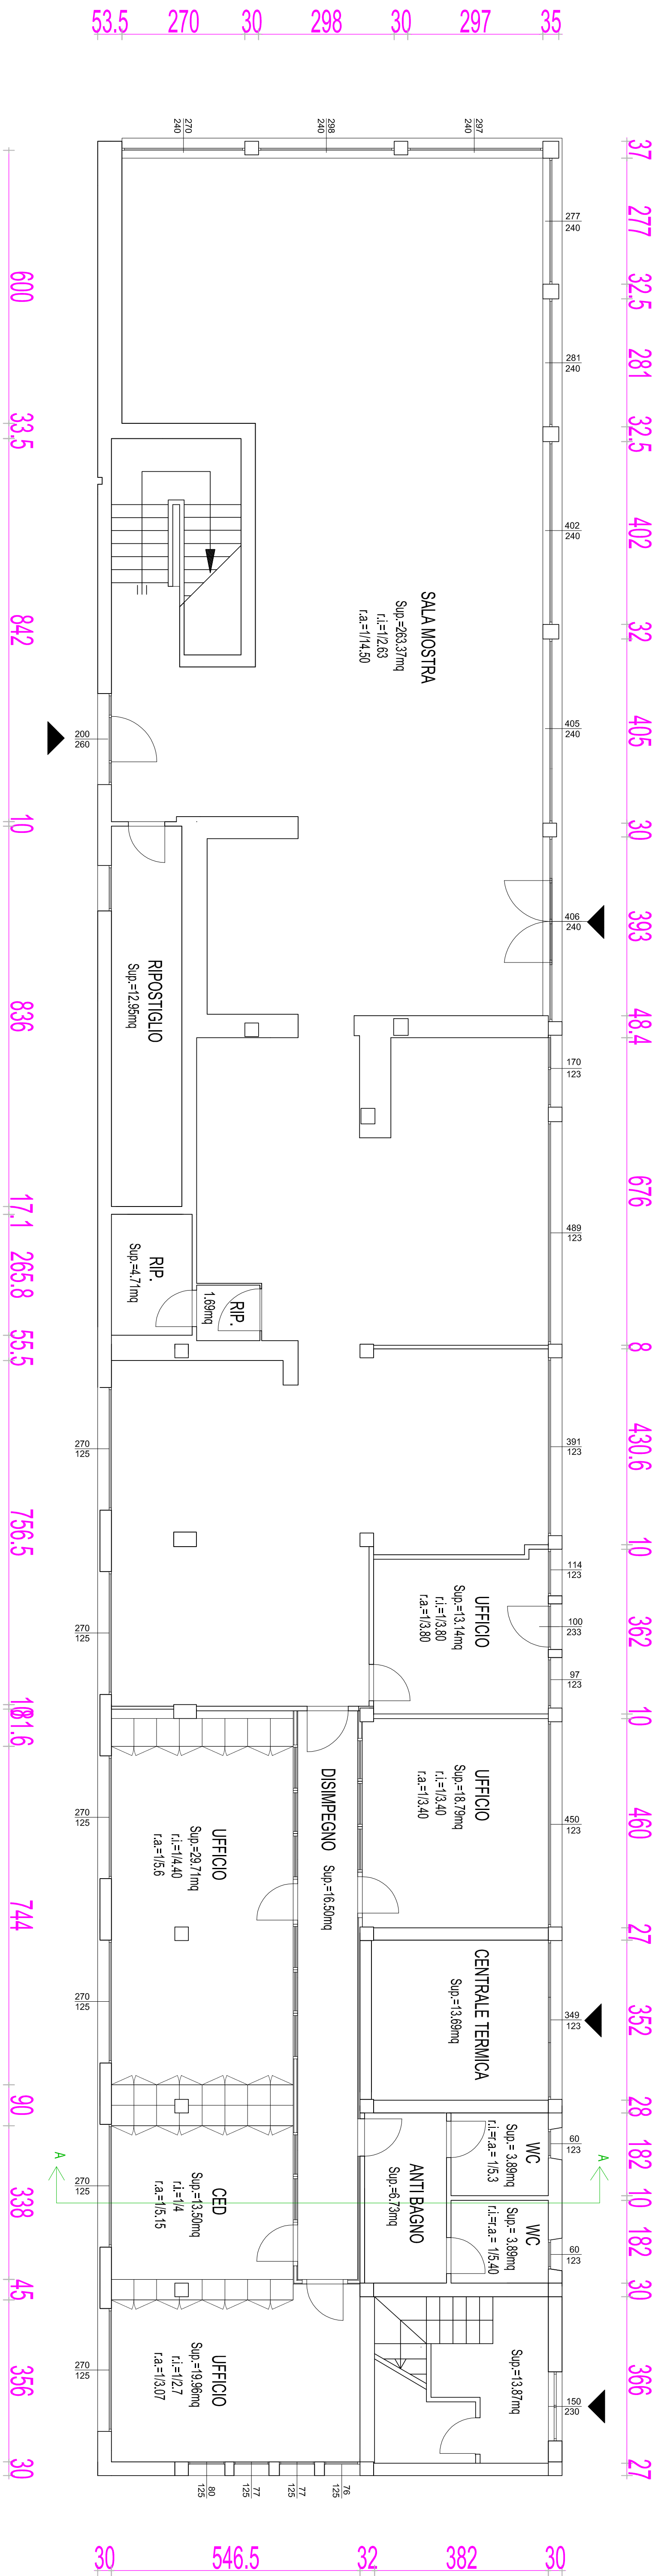

PIANTA PIANO PRIMO

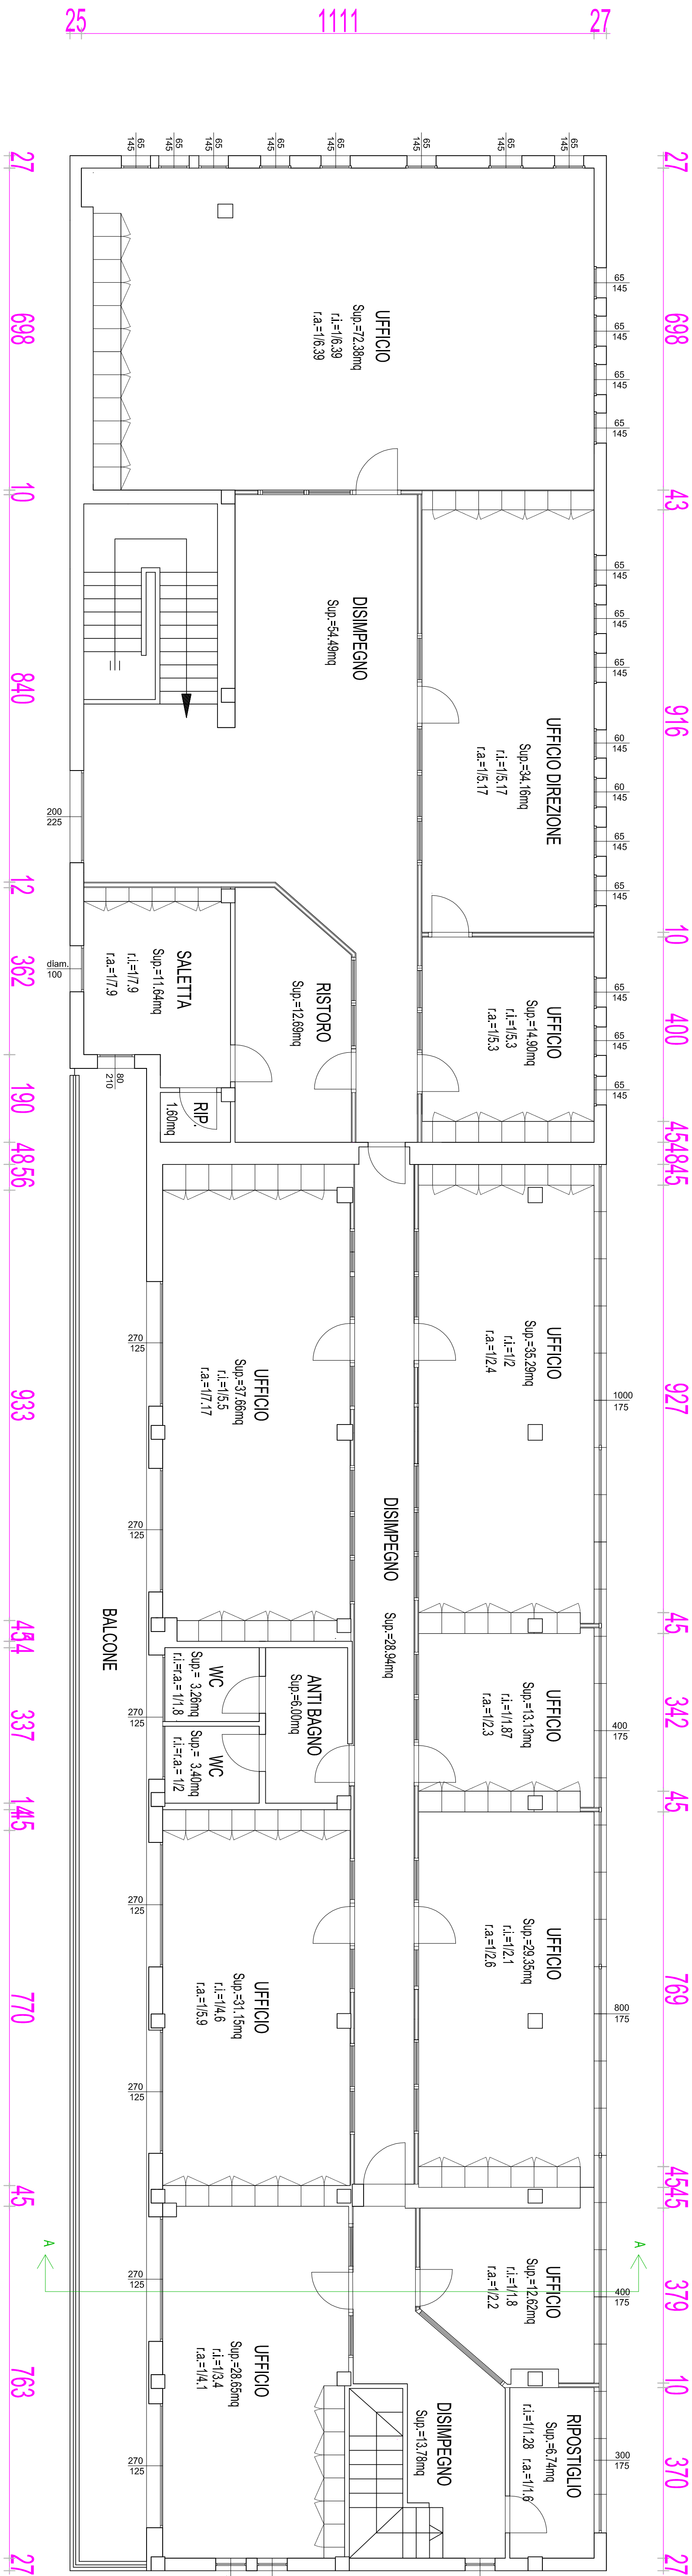

PROSPETTO EST

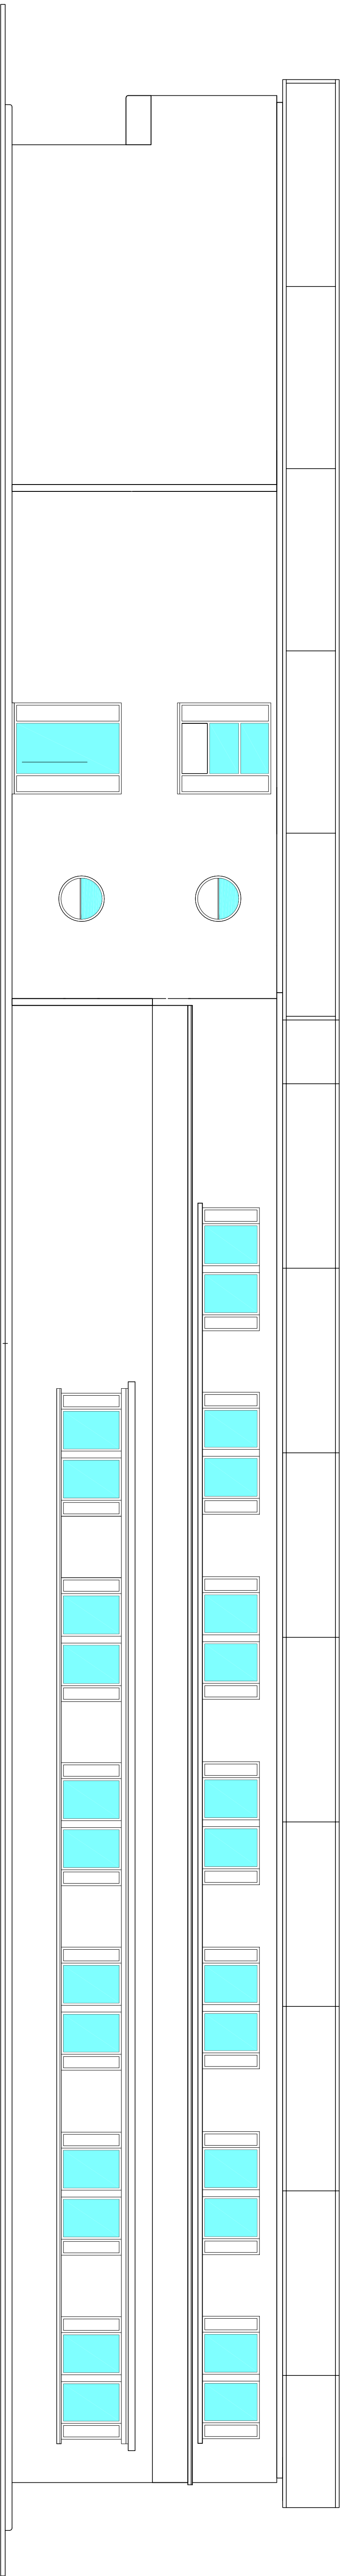

PROSPETTO OVEST

