

COMUNE DI CASALGRANDE

OGGETTO:

IEU - Intervento Edilizio Unitario  
per la realizzazione di ampliamento costituito da struttura ad uso mostra  
comprensiva di tettoia esterna in area confiniva di palazzina uffici esistente,  
silo a Casalgrande (RE) Via Stabile n°21

PROPRIETA': IMMOBILIARE LEONARDO S.P.A.

DENOMINAZIONE:  
PIANTE-PROSPETTI-SEZIONE  
PROGETTO

TAV. 05


FILE:  
Scopo: Ampliamento ufficio Ieu  
Data: 10/02/2020  
OS: Pianta primo per progetto

SCALA: 1/100


DATA: 28/10/2020

Studio Tecnico  
Geometrico e Urbanistico  
Via Regalia 24/5, 4/7  
Tel. 0529/600041  
Fax 0529/618728


PIANTA PIANO TERRA

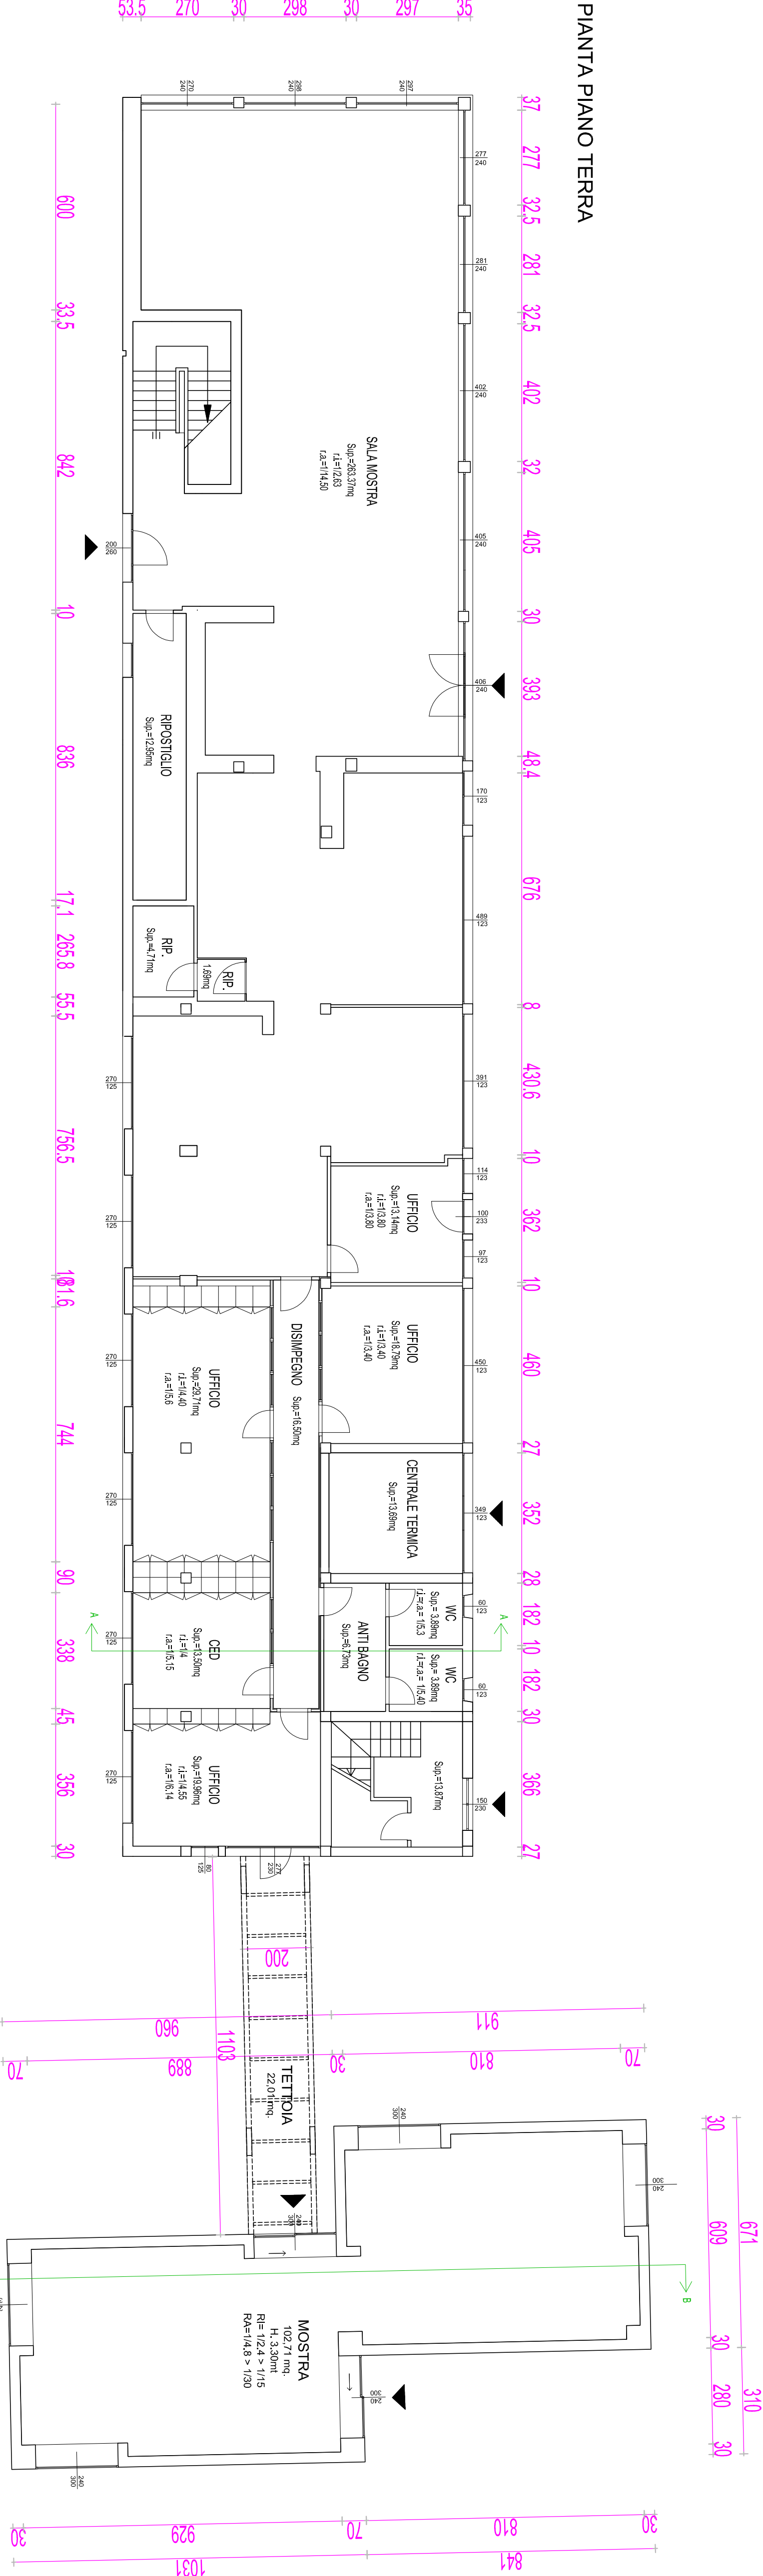


PIANTA PIANO PRIMO

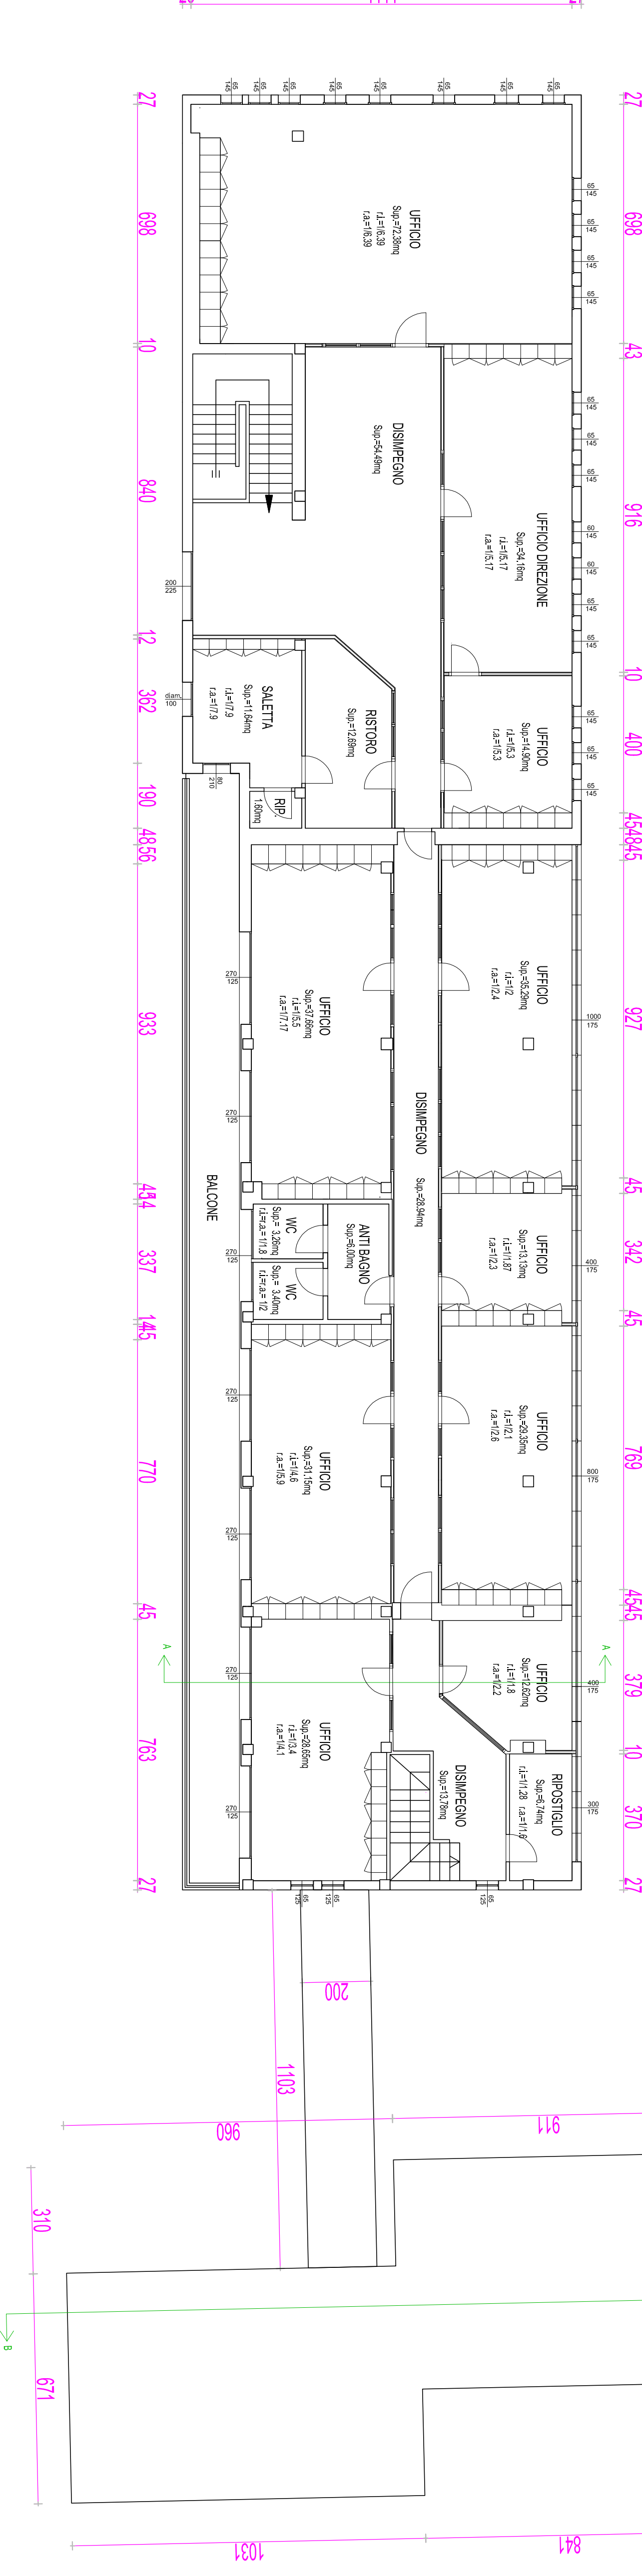


PROSPETTO EST

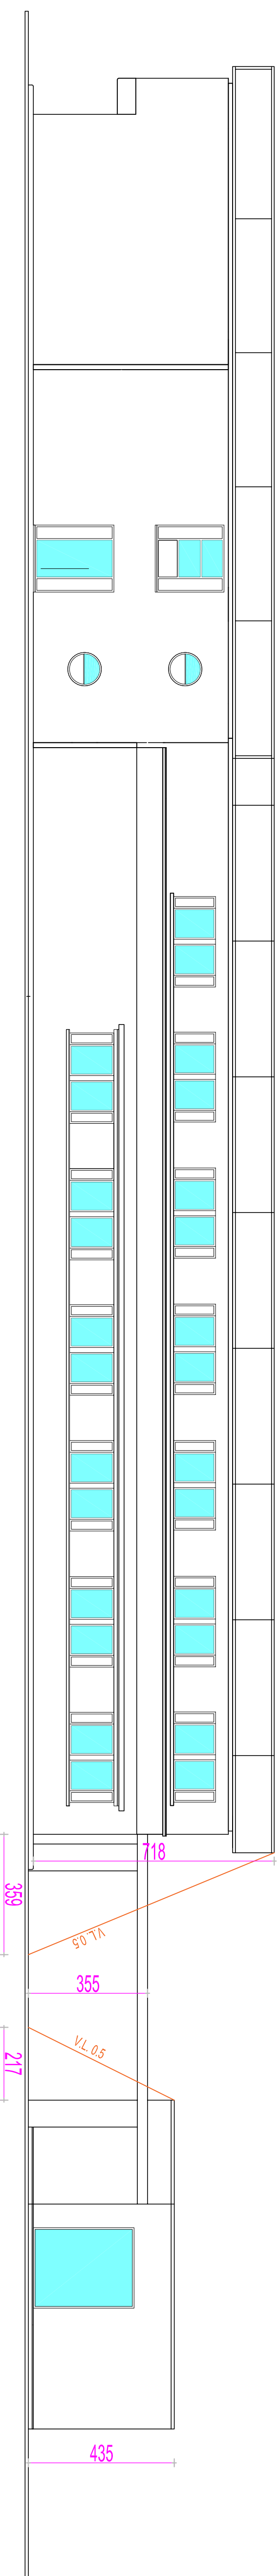


PROSPETTO OVEST

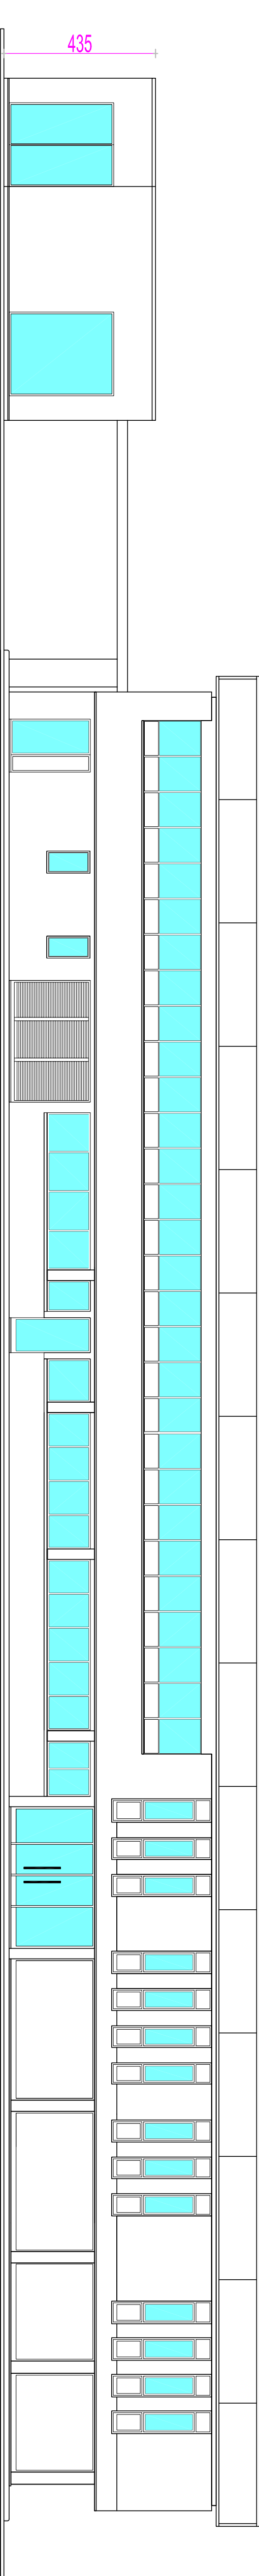


PROSPETTO SUD

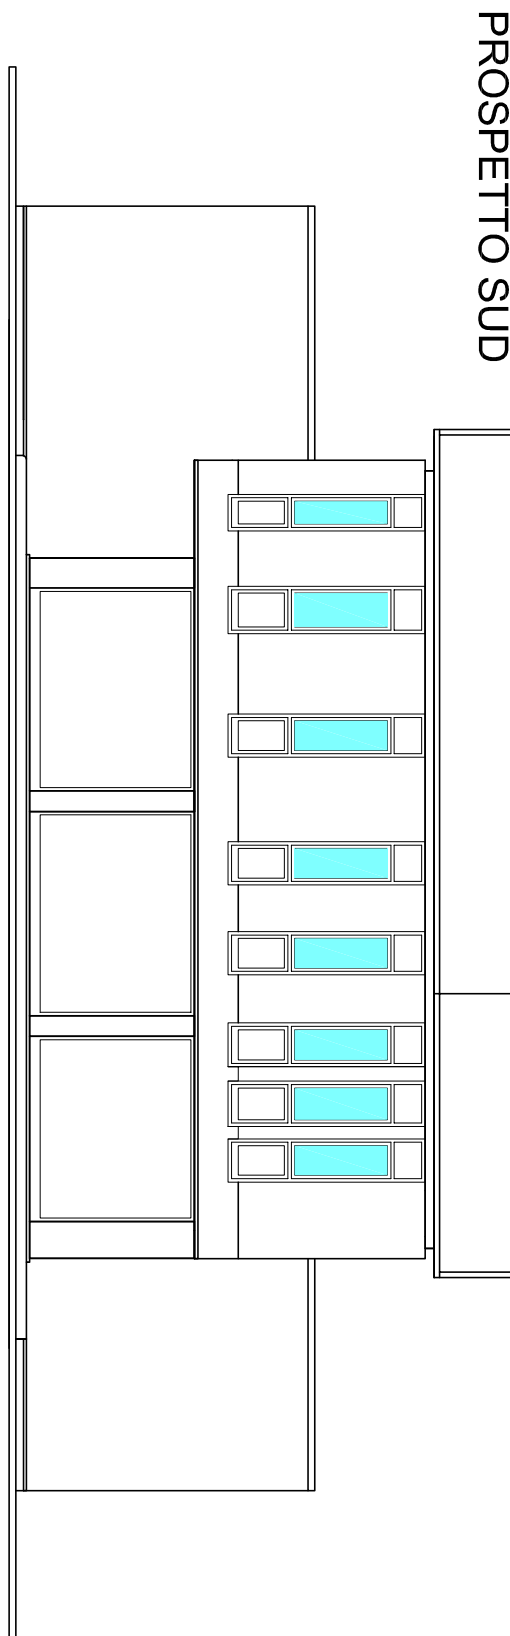


PROSPETTO NORD

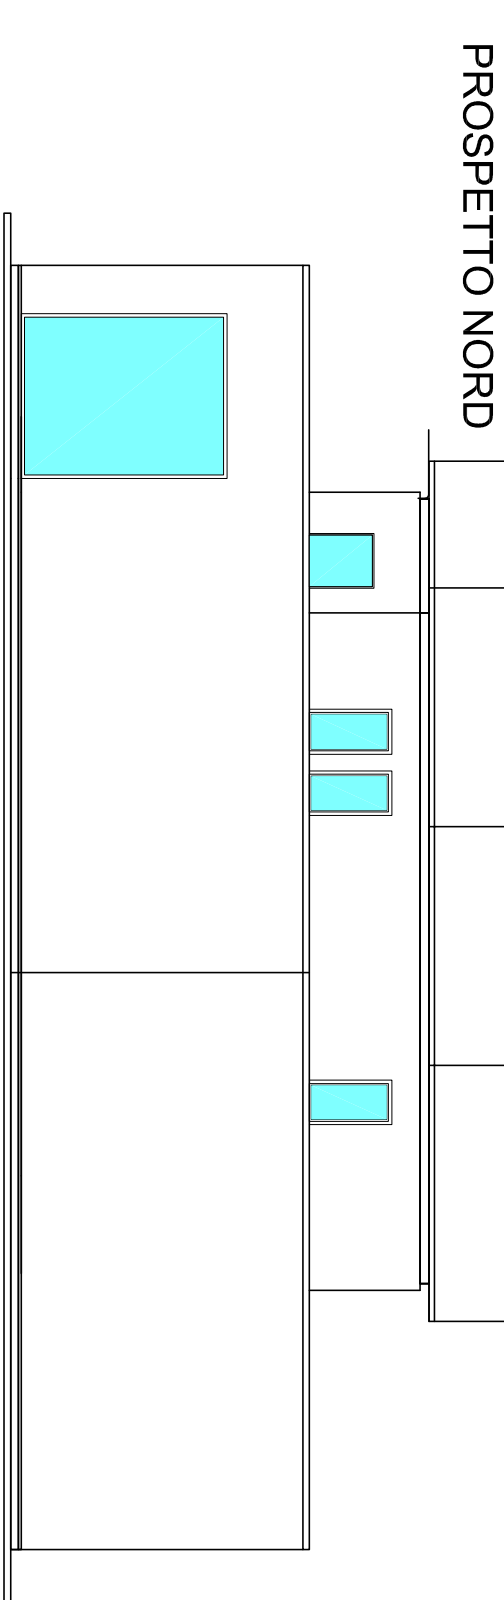


PROSPETTO SUD AMPLIAMENTO

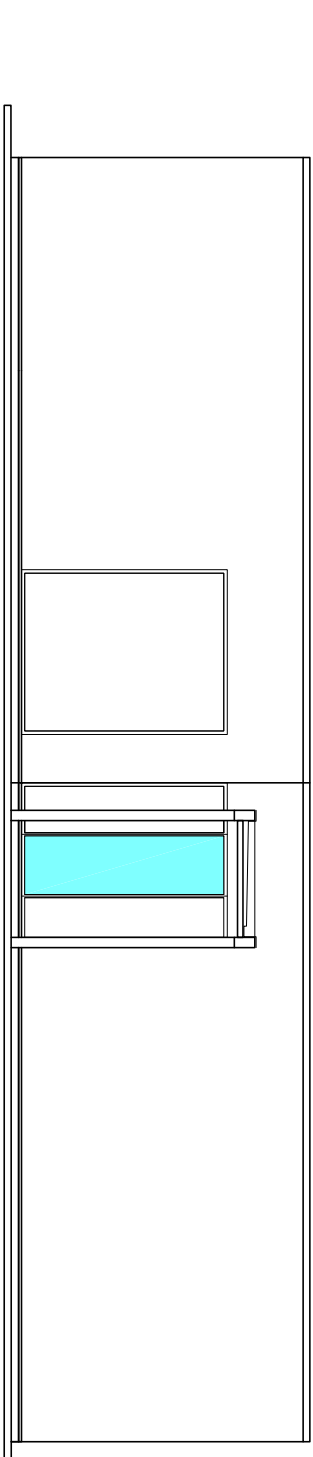

PROSPETTO NORD PALAZZINA

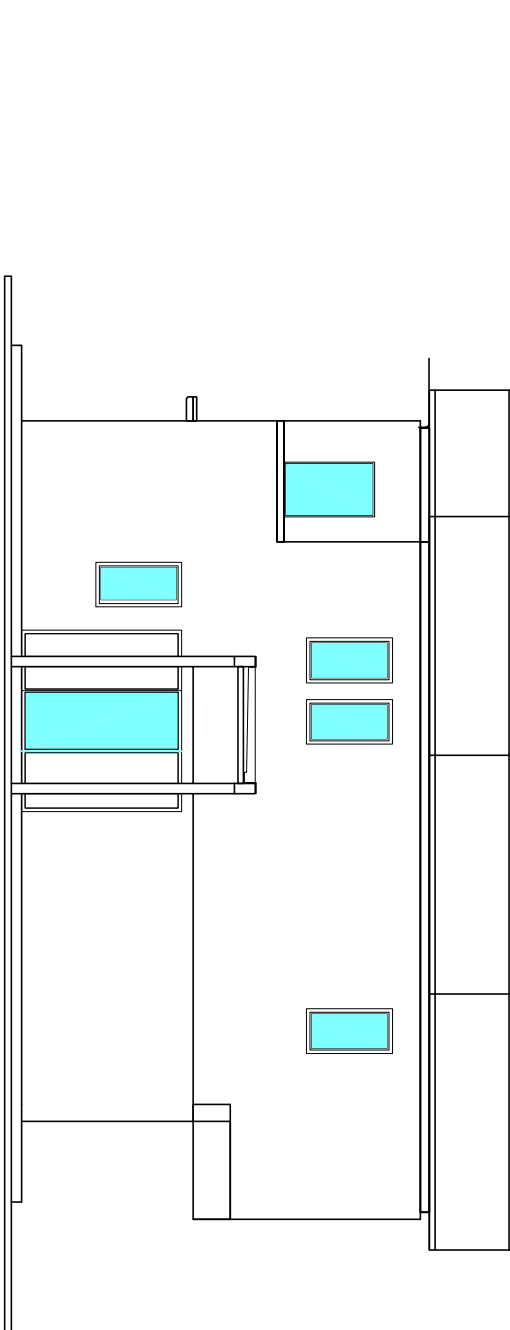

SEZIONE AA'

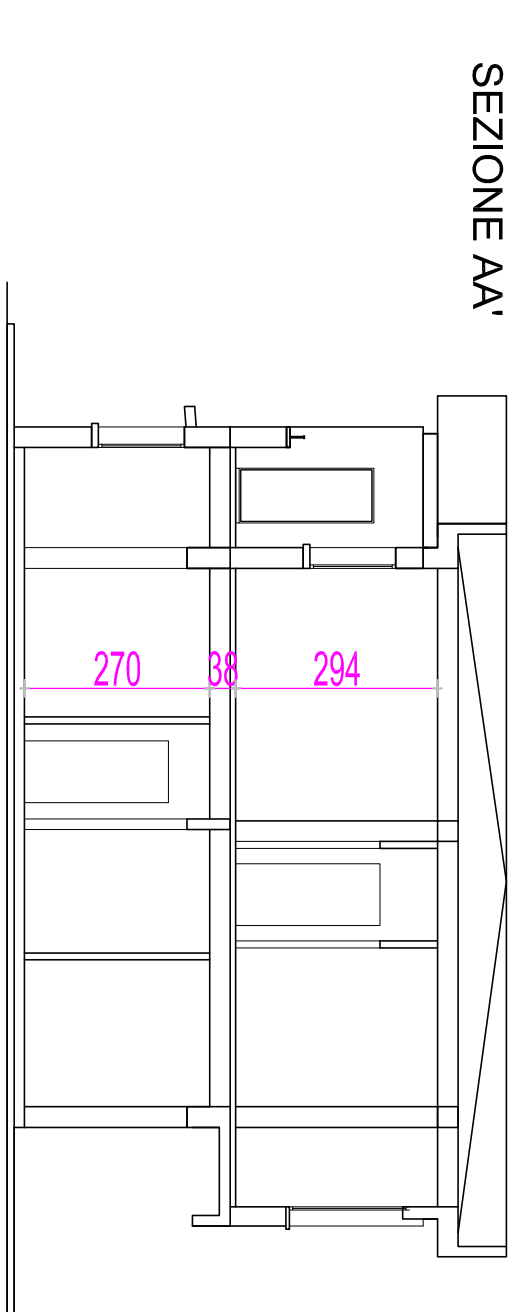

SEZIONE BB'

