

COMUNE DI CASALGRANDE

OGGETTO:

IEU - Intervento Edificio Unitario  
per la realizzazione di ampliamento costituito da struttura ad uso mostra  
comprensiva di veicolo esterna in area cortilea di palazzina uffici esistente,  
silo a Casalgrande (RE) Via Stale 121

PROPRIETA': IMMOBILIARE LEONARDO S.P.A.

TAV. 08


DENOMINAZIONE:  
PIANTE-PROSPETTI-SEZIONE  
SOVRAPPOSIZIONE

Studio Tecnico  
Cesarelli, Sestini & C.  
Via S. Maria Maddalena, 10  
41013 Casalgrande (RE)  
Tel. 0522/848351  
Fax 0522/848351


FILE:  
nome file: 02/2020\_ufficio IEU  
data emissione file: 28/10/2020  
autore: P. Sestini

SCALA: 1/100  
DATA: 28/10/2020


PIANTA PIANO TERRA

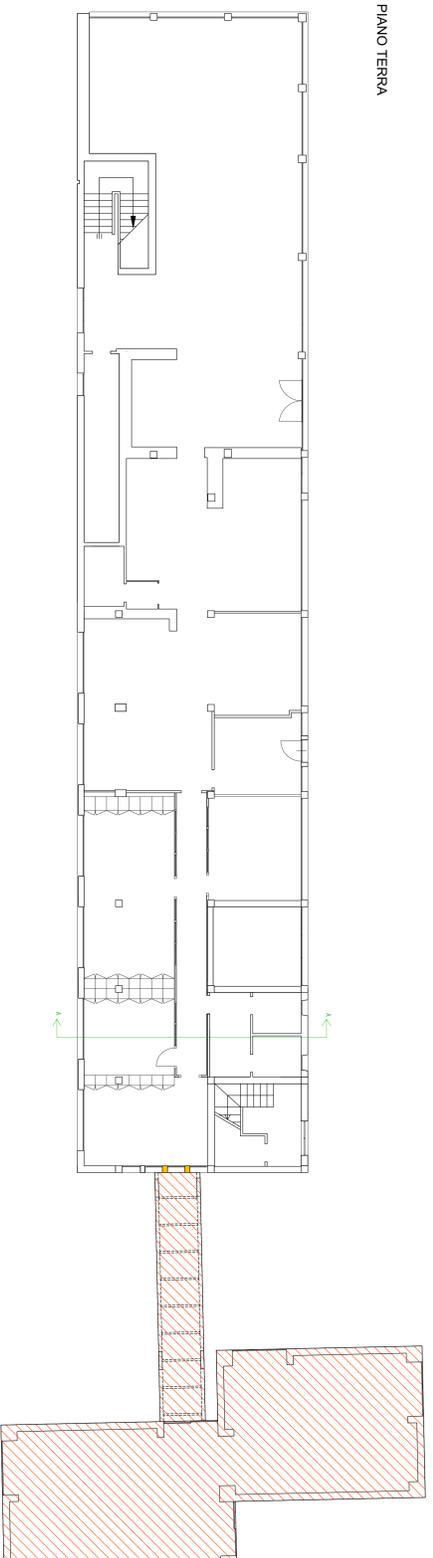


PROSPETTO SUD

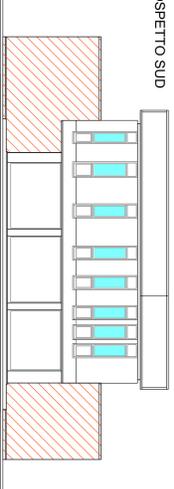


PROSPETTO NORD

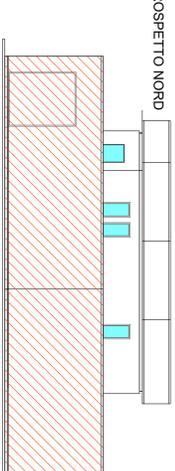


PROSPETTO SUD AMPLIAMENTO

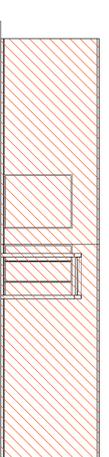


PIANTA PIANO PRIMO

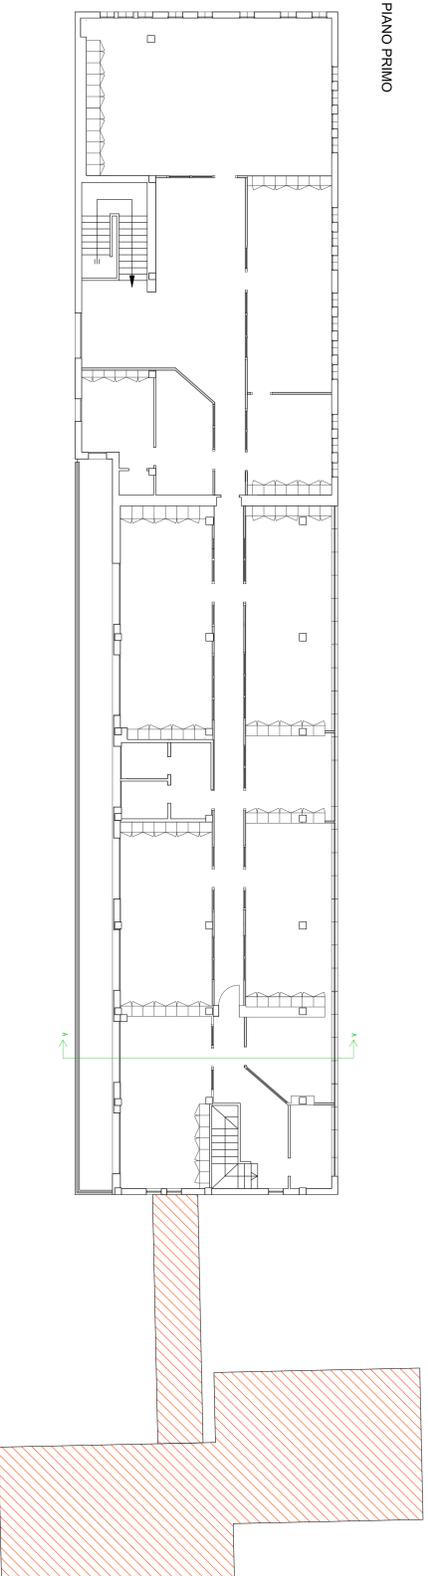


PROSPETTO NORD PALAZZINA

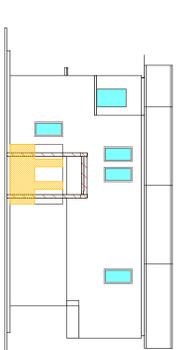


SEZIONE AA'

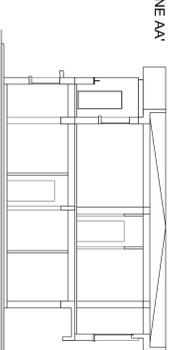

PROSPETTO EST

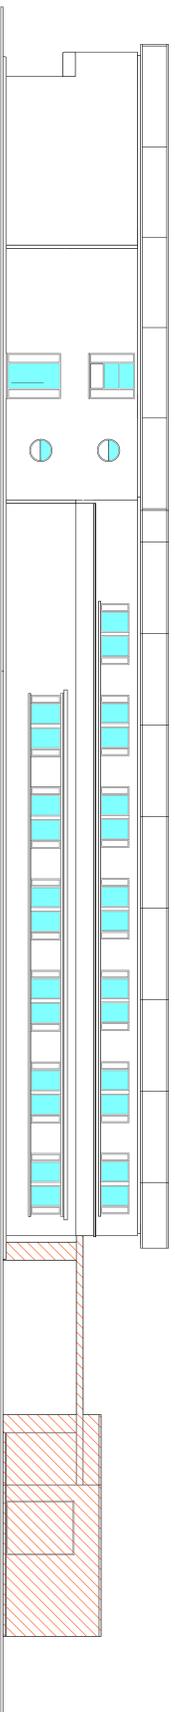

SEZIONE BB'

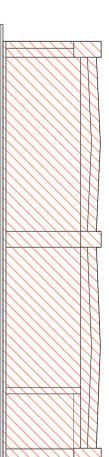

PROSPETTO OVEST

