

ACQUISIZIONE AREE DI USO PUBBLICO
SEDE MUNICIPALE

Responsabile Unico
del procedimento

RESP. SETTORE LL.PP.
GEOM. CORRADO SORRIVI


TAVOLA N°
1

DATA: LUGLIO 2018
SCALA 1:200


ELABORATO GRAFICO

Planimetria

Area Oggetto di Acquisizione

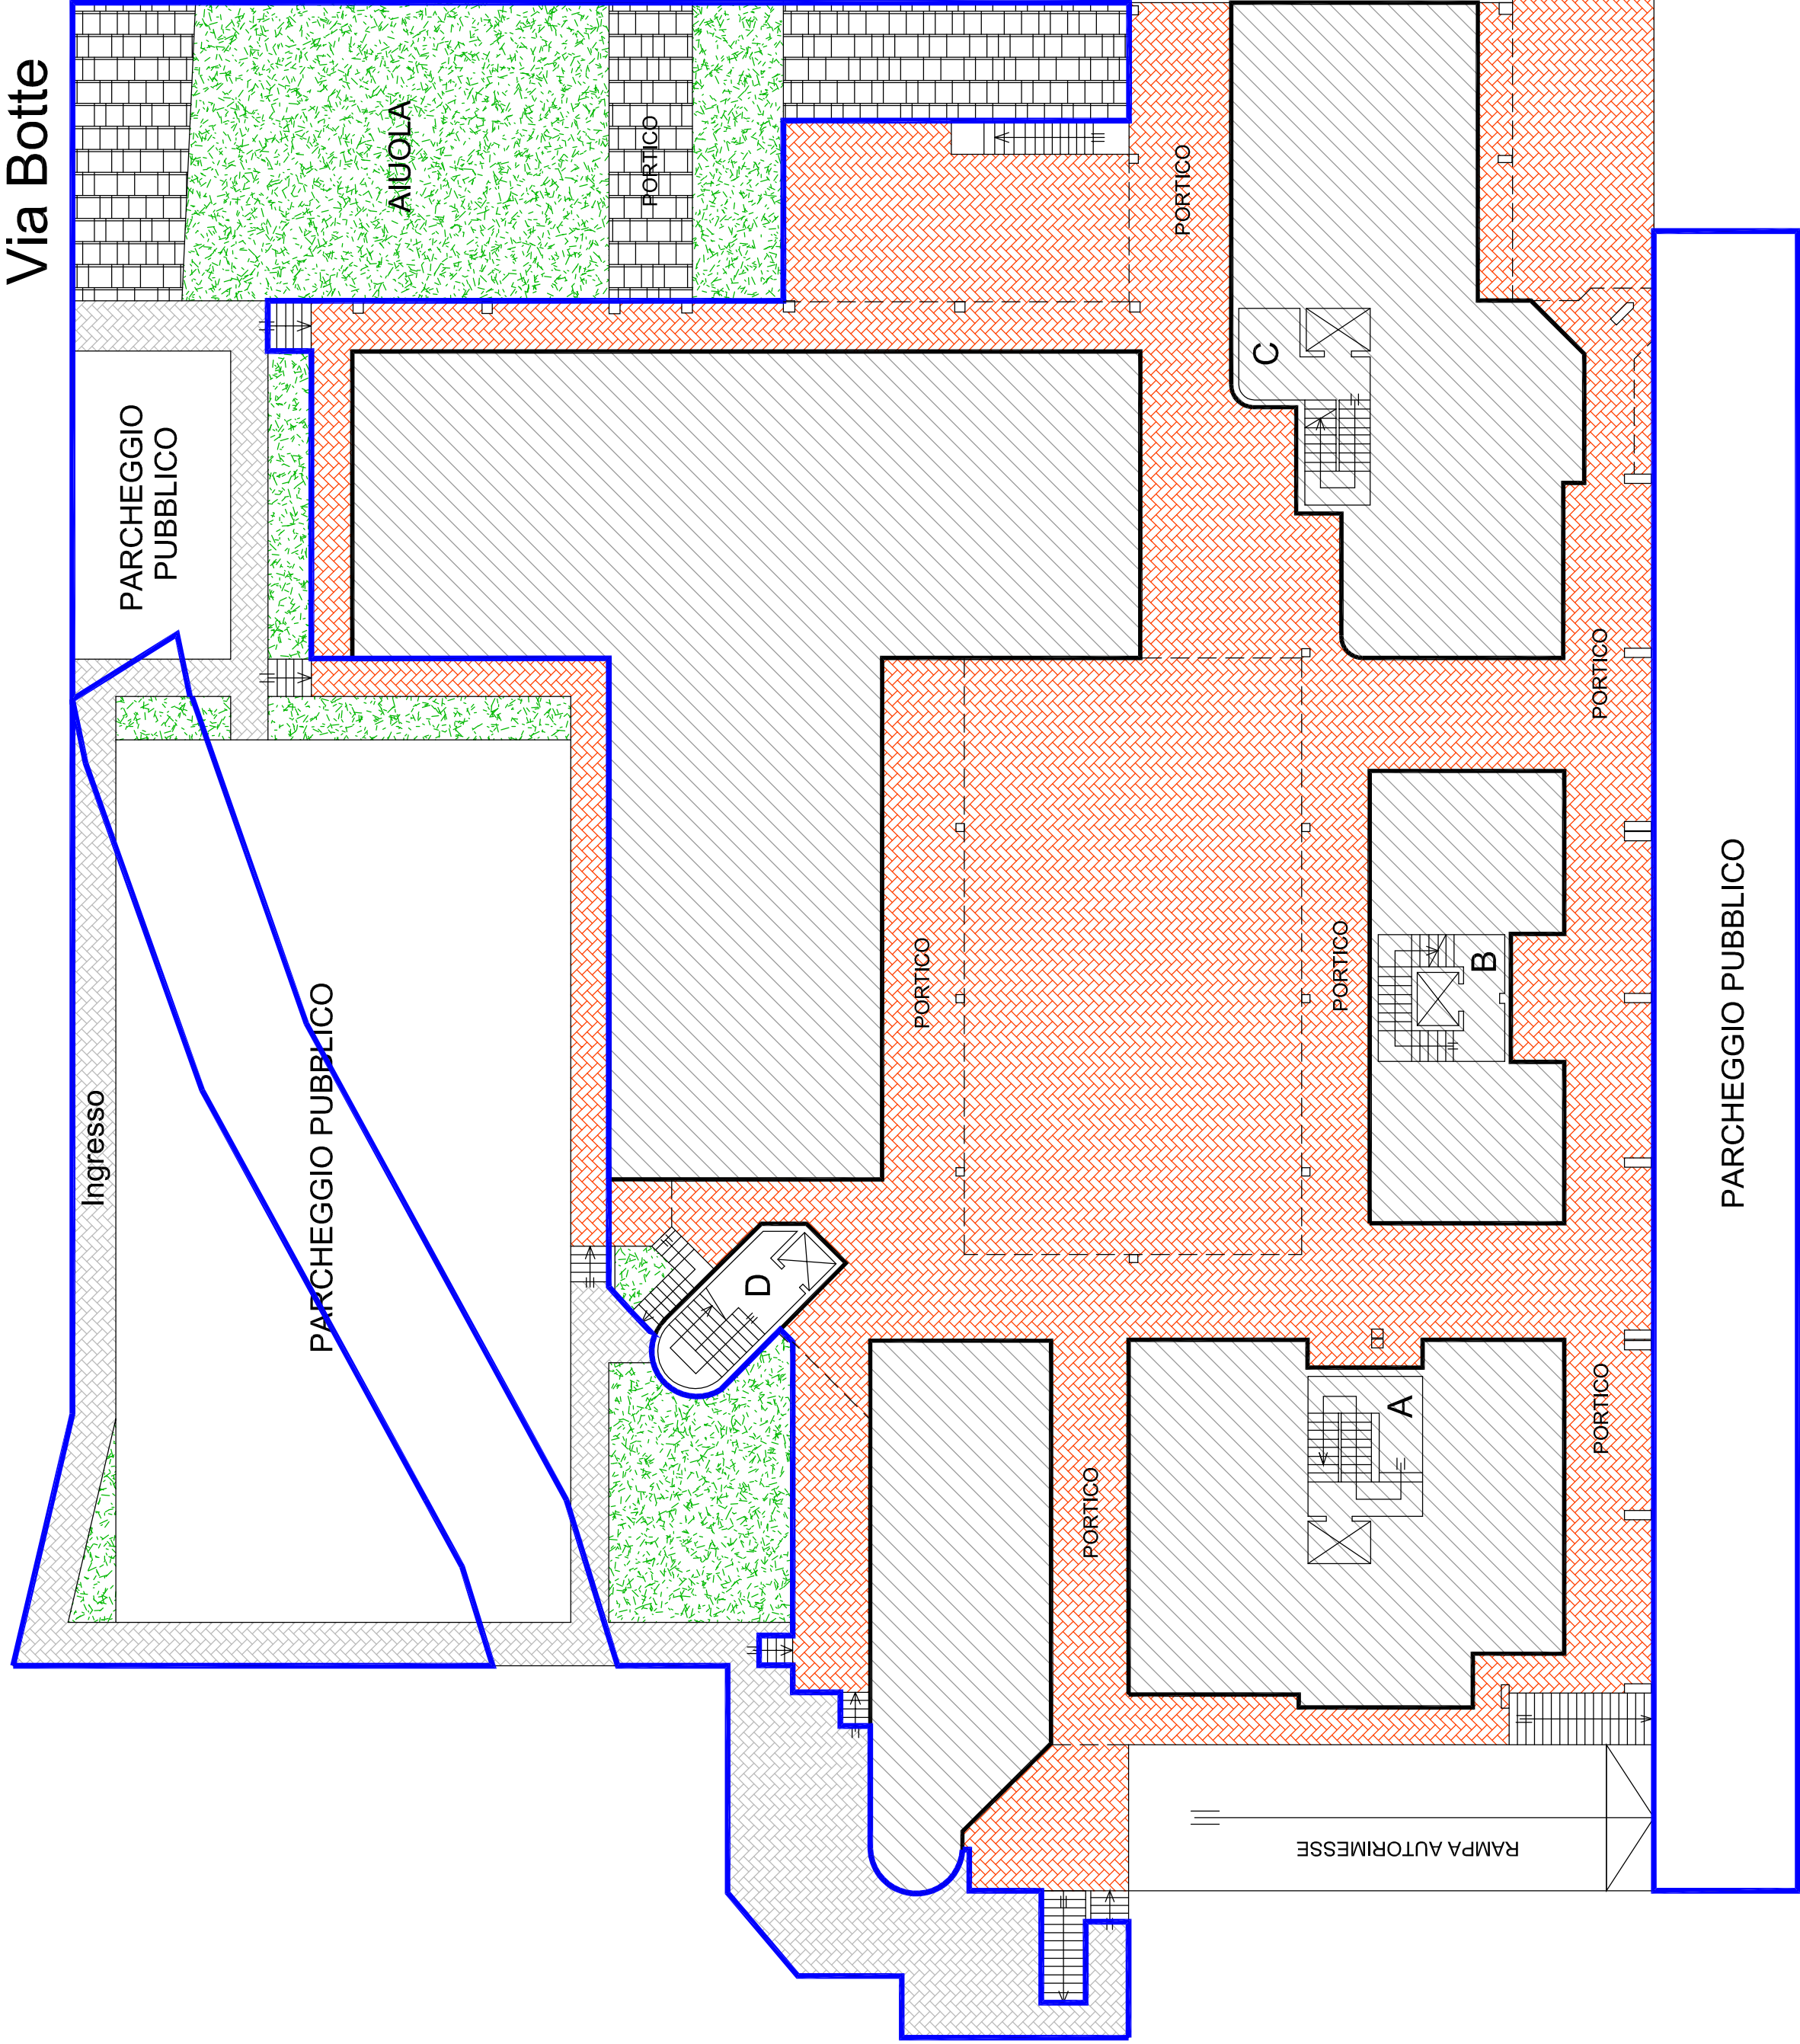

Estratto di Mappa Catastale

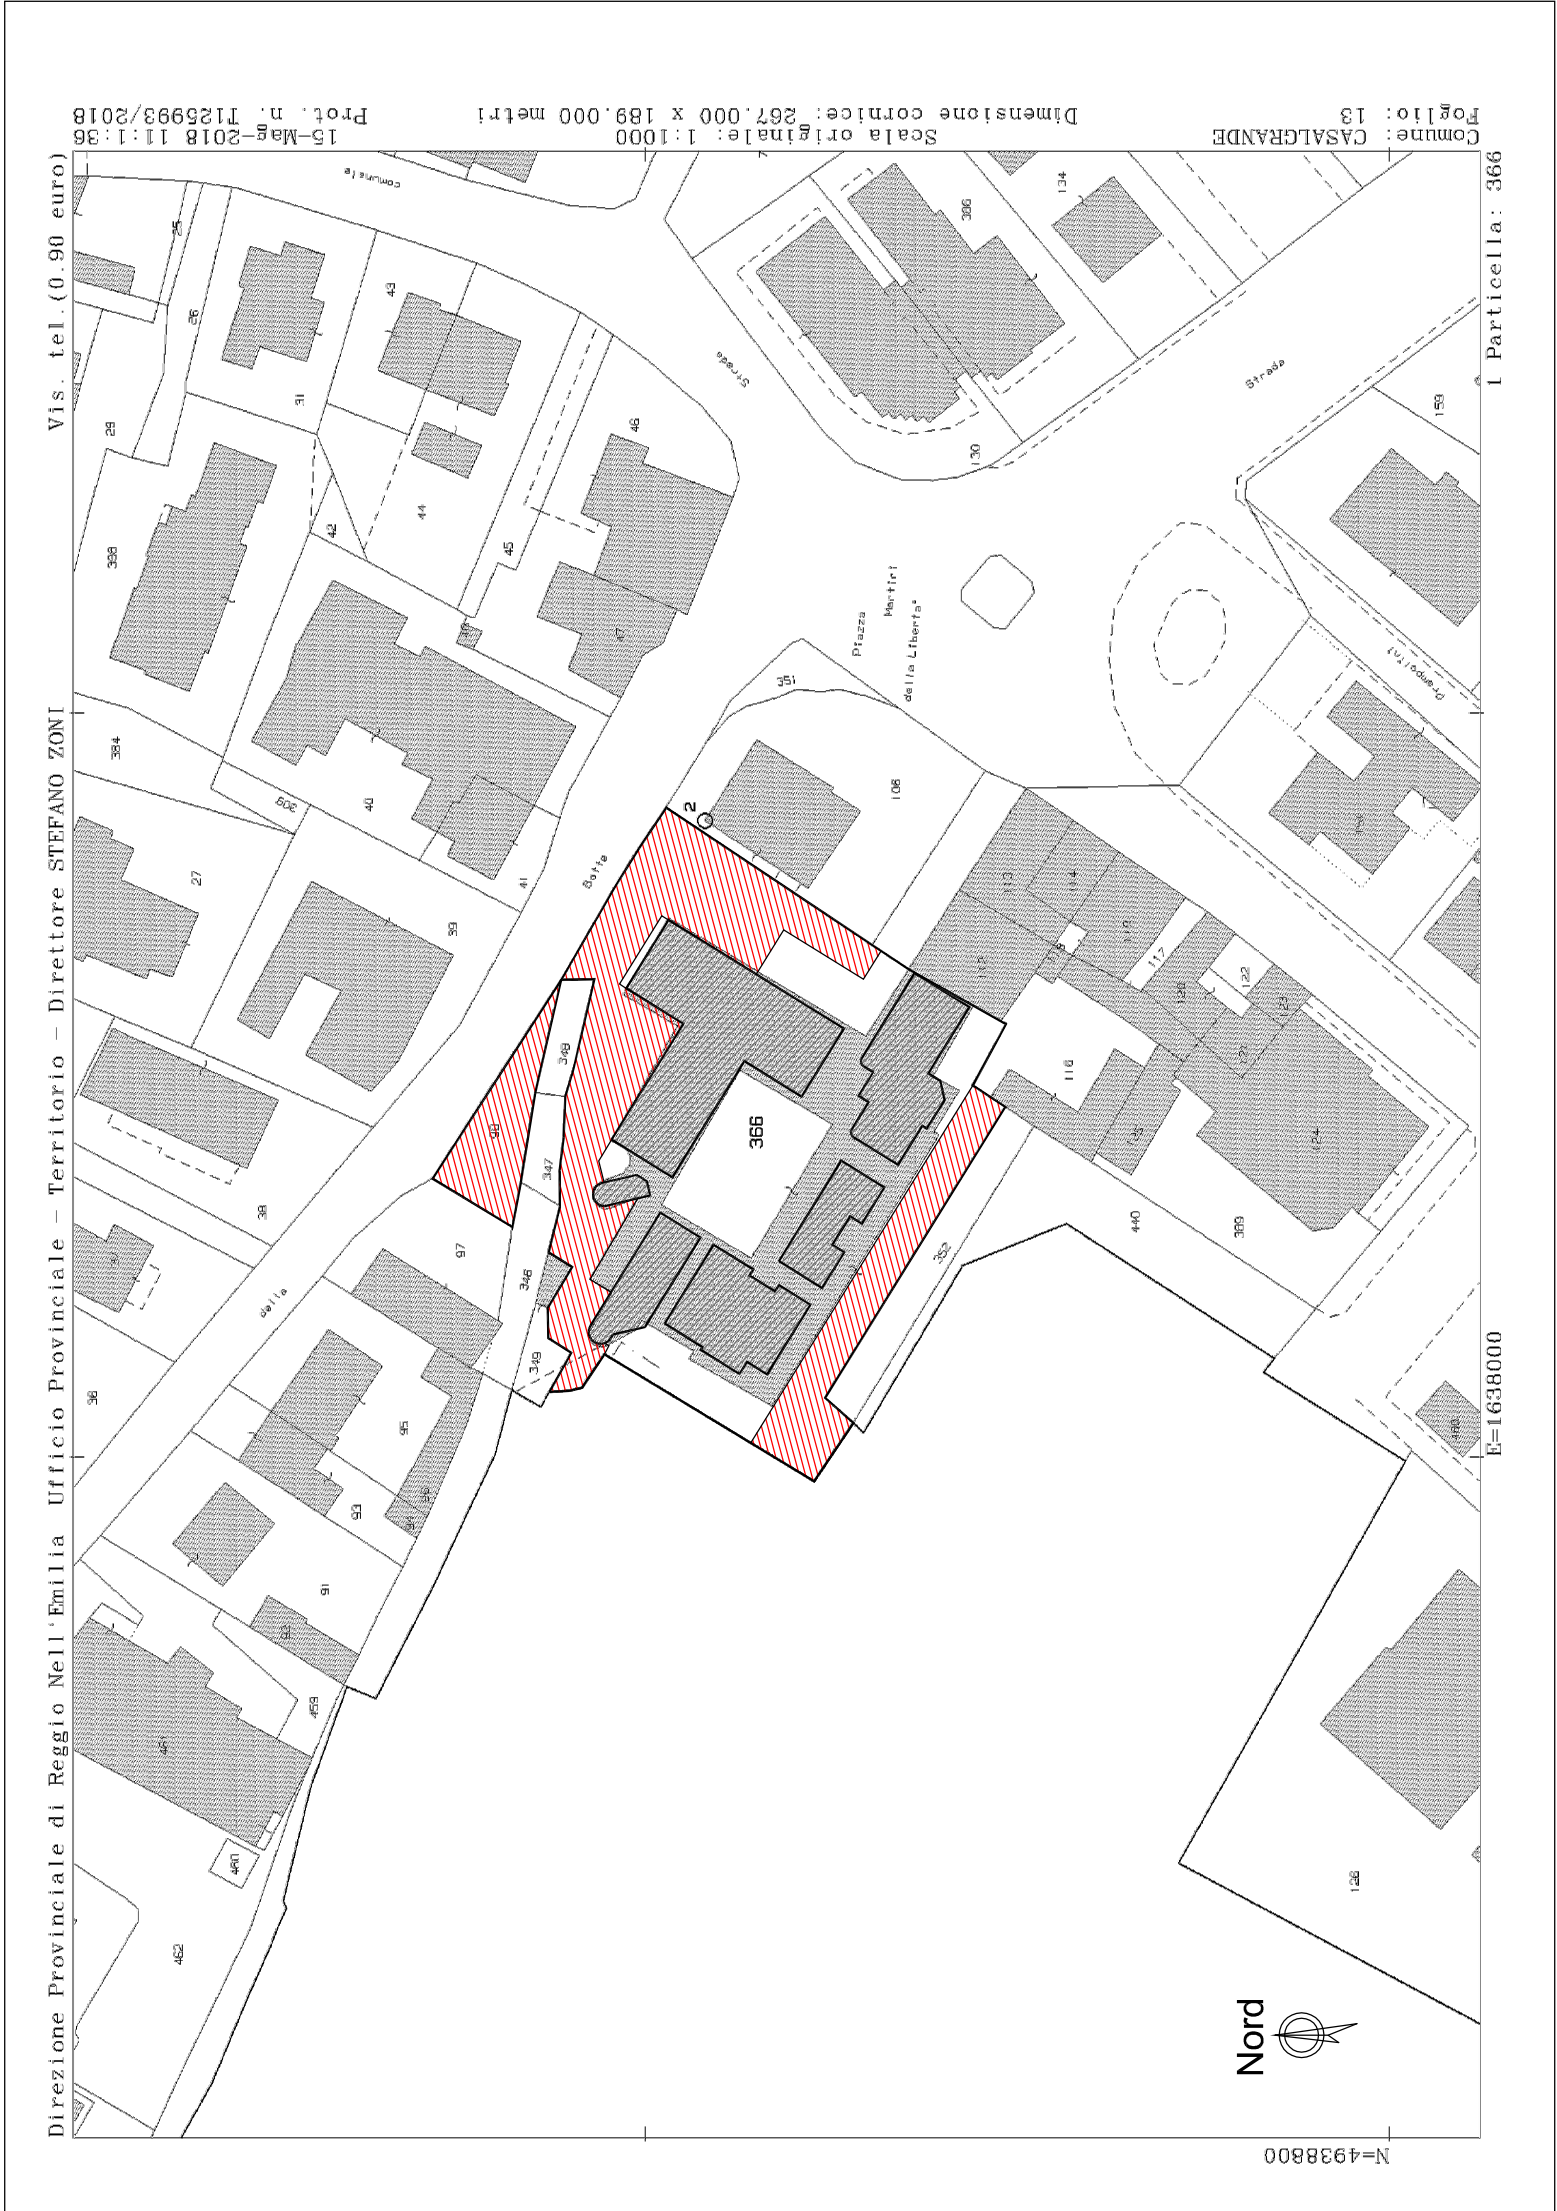

PARCHEGGIO PUBBLICO

Via Karl Marx

Estratto Elaborato Planimetrico
Pianta Piano Terra

