

 **Comune di Casalgrande**

## Castello di Casalgrande

**PROGETTO DEFINITIVO**  
per la messa in sicurezza,  
consolidamento e recupero  
del Castello di Casalgrande  
**AMBITO 1 e AMBITO 2**  
Via Castello Casalgrande n.2,  
42013 Casalgrande (RE)

**committente:**  
Comune di Casalgrande  
Piazza Martiri della Libertà, 1  
Casalgrande (RE)

**progettisti:**  
architetto **Enrico Franzoni**  
Piazza Cavicchioni, 5  
42020 Albinea, Reggio Emilia  
architetto **Nicoletta Manzotti**  
via Vallisneri, 8  
42020 Albinea, Reggio Emilia

**collaboratori:**  
arch. Susanna Mattioli  
arch. Giorgia Grassi  
dott. arch. Raffaella d'Elia

stato di fatto

## tav 05

**Sezioni**  
scala 1:200

Sezione A-A'  
Sezione B-B'

Dicembre 2019  
Protocollo 03/19




**FRANZONI STUDIO**  
architecture smart technology



Piazza E. Cavicchioni, 5  
42020 Albinea - Reggio Emilia  
p.i. 02601890359 tel.-fax 0522347470  
info@franzonistudio.com www.franzonistudio.com  
enrico.franzoni@archworldpec.it



Sezione B-B' scala 1:200

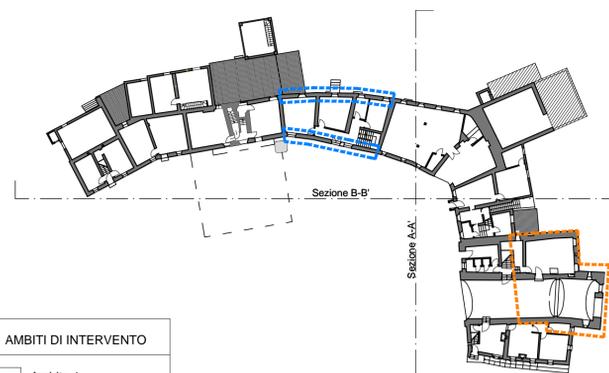

AMBITI DI INTERVENTO

- Ambito 1
- Ambito 2

PIANTA PIANO TERRA scala 1:500



Sezione A-A' scala 1:200

A/R	DATA	DESCRIZIONE	SCALA	ELABORAZIONE
A	16/09/2019	Modifiche prog. definitivo-esecutivo		S.M.
B	05/12/2019	Modifiche prog. definitivo		S.M.
C				
D				
E				
F				
G				

A TERME DI LEGGE È VIETATO RIPRODURRE E COMUNICARE A TERZI IL CONTENUTO DEL PRESENTE ELABORATO. SI RICONOSCONO AUTORIZZATI SOLO GLI ELABORATI CON TIMBRO E FIRMA IN ORIGINALE DEL RESPONSABILE DEL PROGETTO. IL PRESENTE PROGETTO È DI PROPRIETÀ ESCLUSIVA DEL FRANZONI STUDIO PIAZZA CAVICCHIONI, 5 ALBINEA.