

COMUNE DI CASALGRANDE

OGGETTO:

PROGETTO DI PIANO PARTICOLAREGGIATO
DI INIZIATIVA PRIVATA DA REALIZZARE
IN LOCALITA' SALVATERRA VIA
SAN LORENZO N.43

RICHIESTA DI SECONDA VARIANTE P.P.

PROPRIETA': SERENISSIMA C.I.R. Industrie Ceramiche s.p.a.
UTILIZZATORE FINANZIARIO: Immobiltec s.p.a.

DENOMINAZIONE

TAV. 3 CALCOLO SCp STATO DI FATTO


Studio Tecnico
Geom. Verdi Maurizio
Via Regina Pacis 74/1
Sassuolo (MO)
Tel. 0536/806361
Fax. 0536/918728

FILE:
PP.serenissima_cir/area_ambra/2014/03 SCP stato di fatto

SCALA: 1/200

DATA: 17/12/2014

LEGENDA

 

Su



Sa

DIMOSTRAZIONE CALCOLO Sc

PIANO TERRA

Su
7819.30+1868.86+42.87+34.44+14.31+16.22+18.9+15.44+14.03+26.94+13.82+
14.0+11.32+3.08+3.4+32.35+(1.8X6)+15.16+18.04+(1.5X2)+(1.8X2)= 9999.88mq
Sa
12.36+9.64= 22.00mq


PIANO PRIMO

Su
16.17+9.93+7.92+29.63+42.73+6.66+12.12+16.32+8.62+2.19+16.32+41.16= 209.77mq
Sa= 0.00mq

Sc = Su + 60% Sa

SC = 9999.88 + 209.77 + (60% 22.00)= 10222.85mq

PIANTA PIANO TERRA

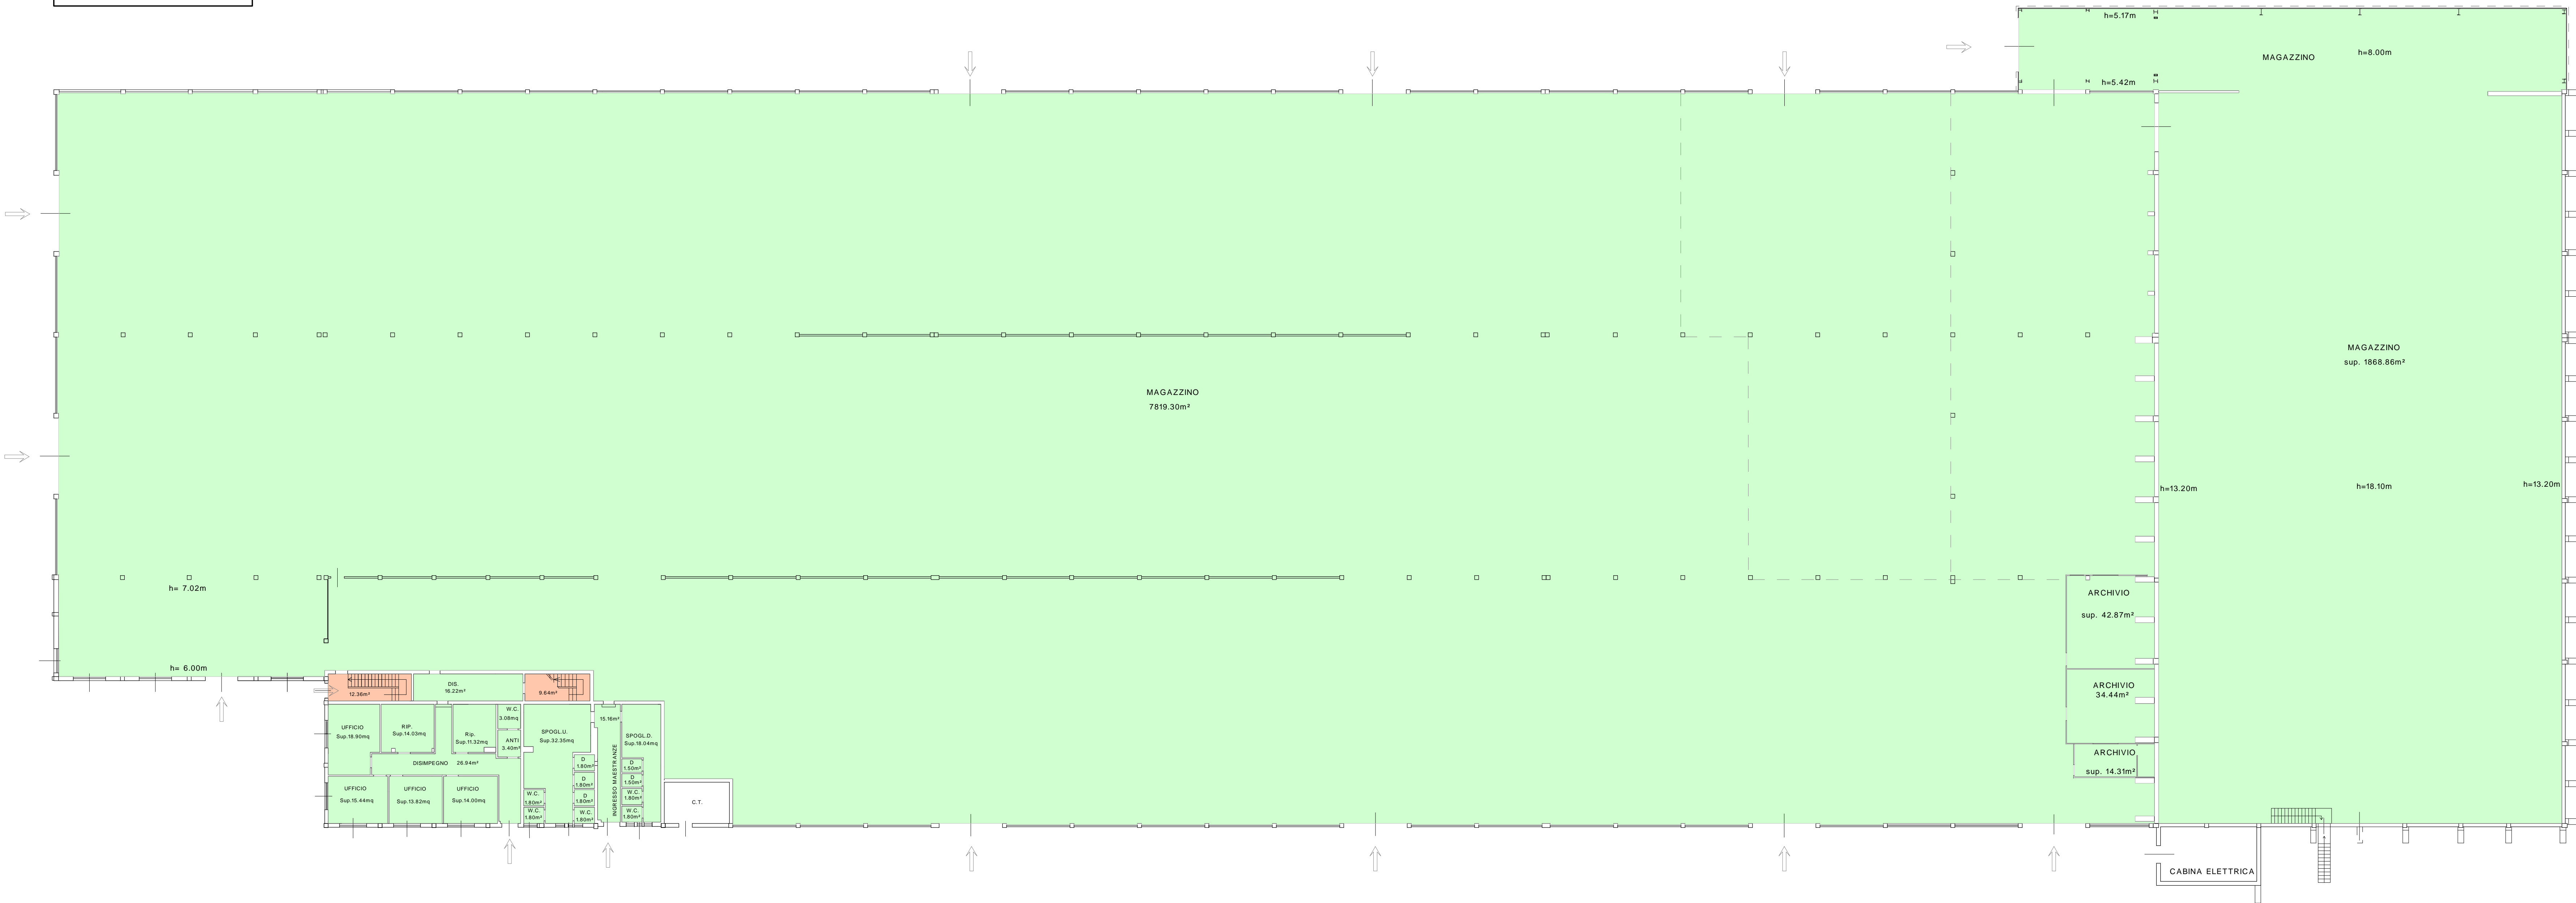

PIANTA PIANO PRIMO

