



COROGRAFIA - Scala 1:25.000



CARTOGRAFIA SU CTR - Scala 1:5.000

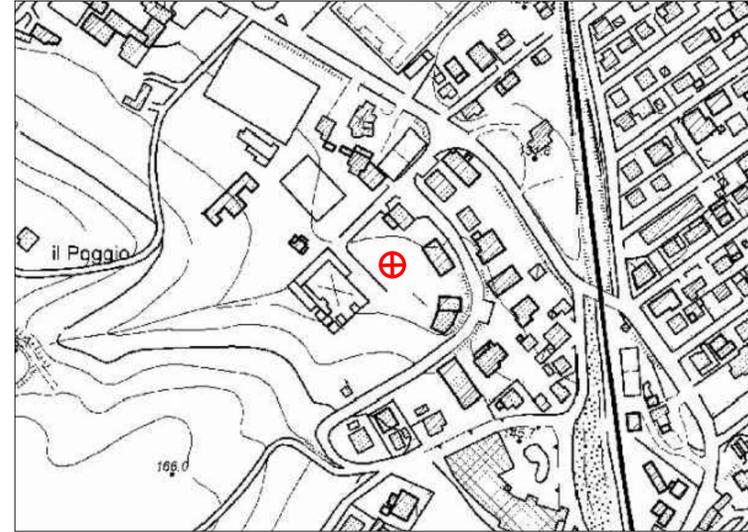

ESTRATTO CATASTALE FOGLIO 34 PARTICELLA 73 ed AREA CABINET di 30 m² Scala 1:1.000

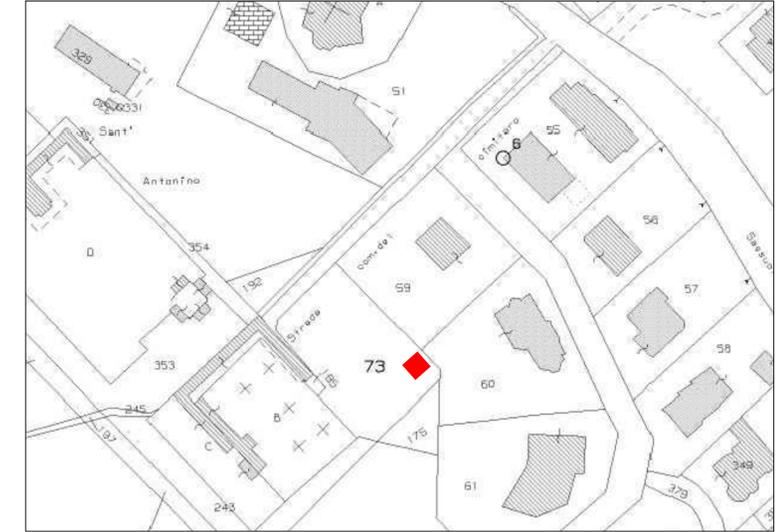

CARTOGRAFIA DI DETTAGLIO - Scala 1:2.000



ESTRATTO PIANO REGOLATORE GENERALE (P.R.G.) DI CASALGRANDE - Scala 1:5.000



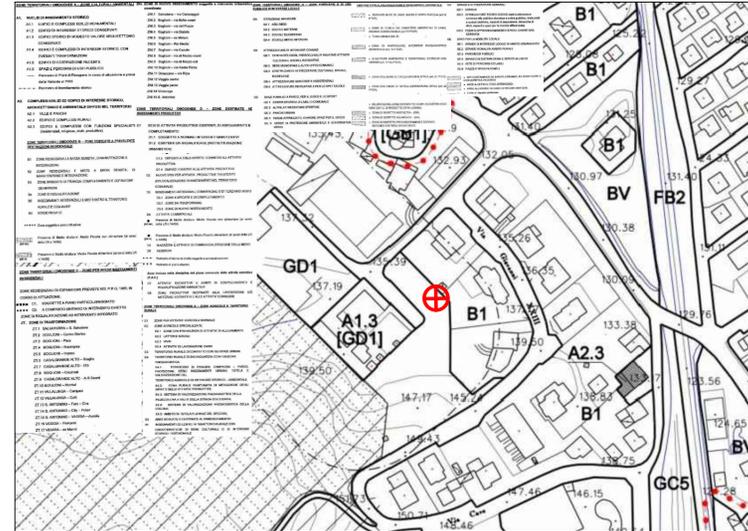


FOTO DI DETTAGLIO

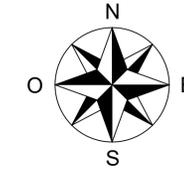

ESTRATTO PIANO TERRITORIALE DI COORDINAMENTO PROVINCIALE (P.T.C.P.) DI REGGIO EMILIA - Scala 1:50.000

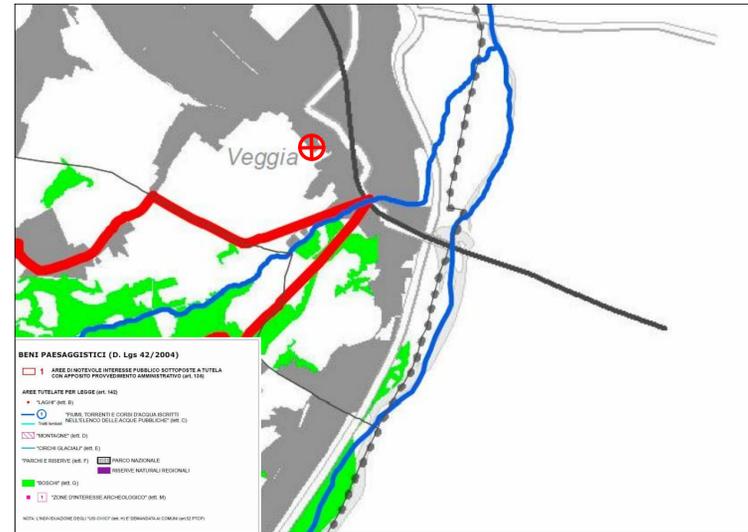

⊕ ZONA INTERESSATA DALL'INTERVENTO
■ AREA CABINET



Infratel Italia SpA

POSA IN OPERA DI UN CABINET
PER STAZIONE PCN FIBRA OTTICA



CONCEDENTE



Infratel Italia SpA
VIALE AMERICA 201 - 00144 - ROMA

COMMITTENTE



PROGETTISTA



ELABORATO		FORMATO	A1
INSTALLAZIONE PCN CAB24 Inquadramenti cartografici Comune di Casalgrande (RE)		REDAITTO	
		VERIFICATO	
		APPROVATO	
		DATA	08/2021
		SCALA	Codice Progetto
REVISIONE	DATA	AGGIORNAMENTI	
		NOME FILE	TAVOLA 1.1 ALLEGATO 1