1 PLANIMETRIA SISTEMAZ. MORFOLOGICA - Scala 1:1'000
AREA DI MINIMO SCAVO

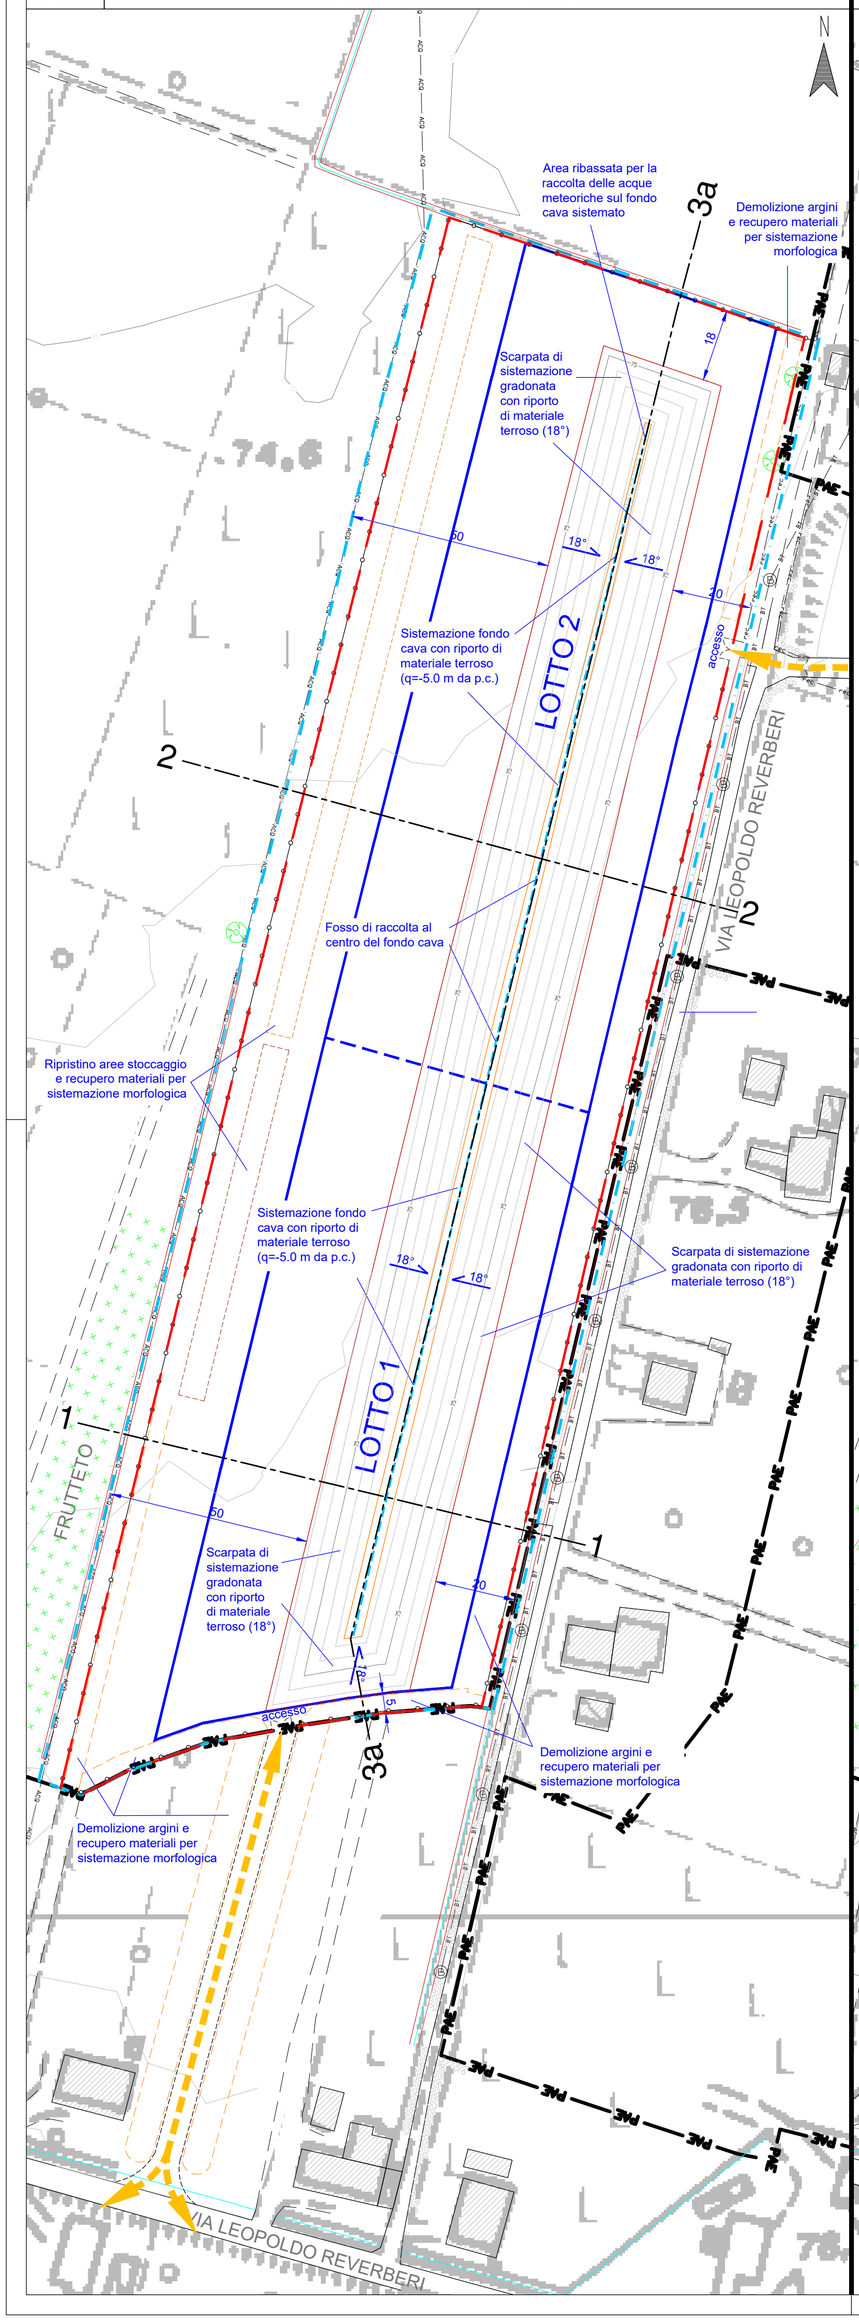

2 PLANIMETRIA SISTEMAZ. MORFOLOGICA - Scala 1:1'000
AREA DI MASSIMO SCAVO

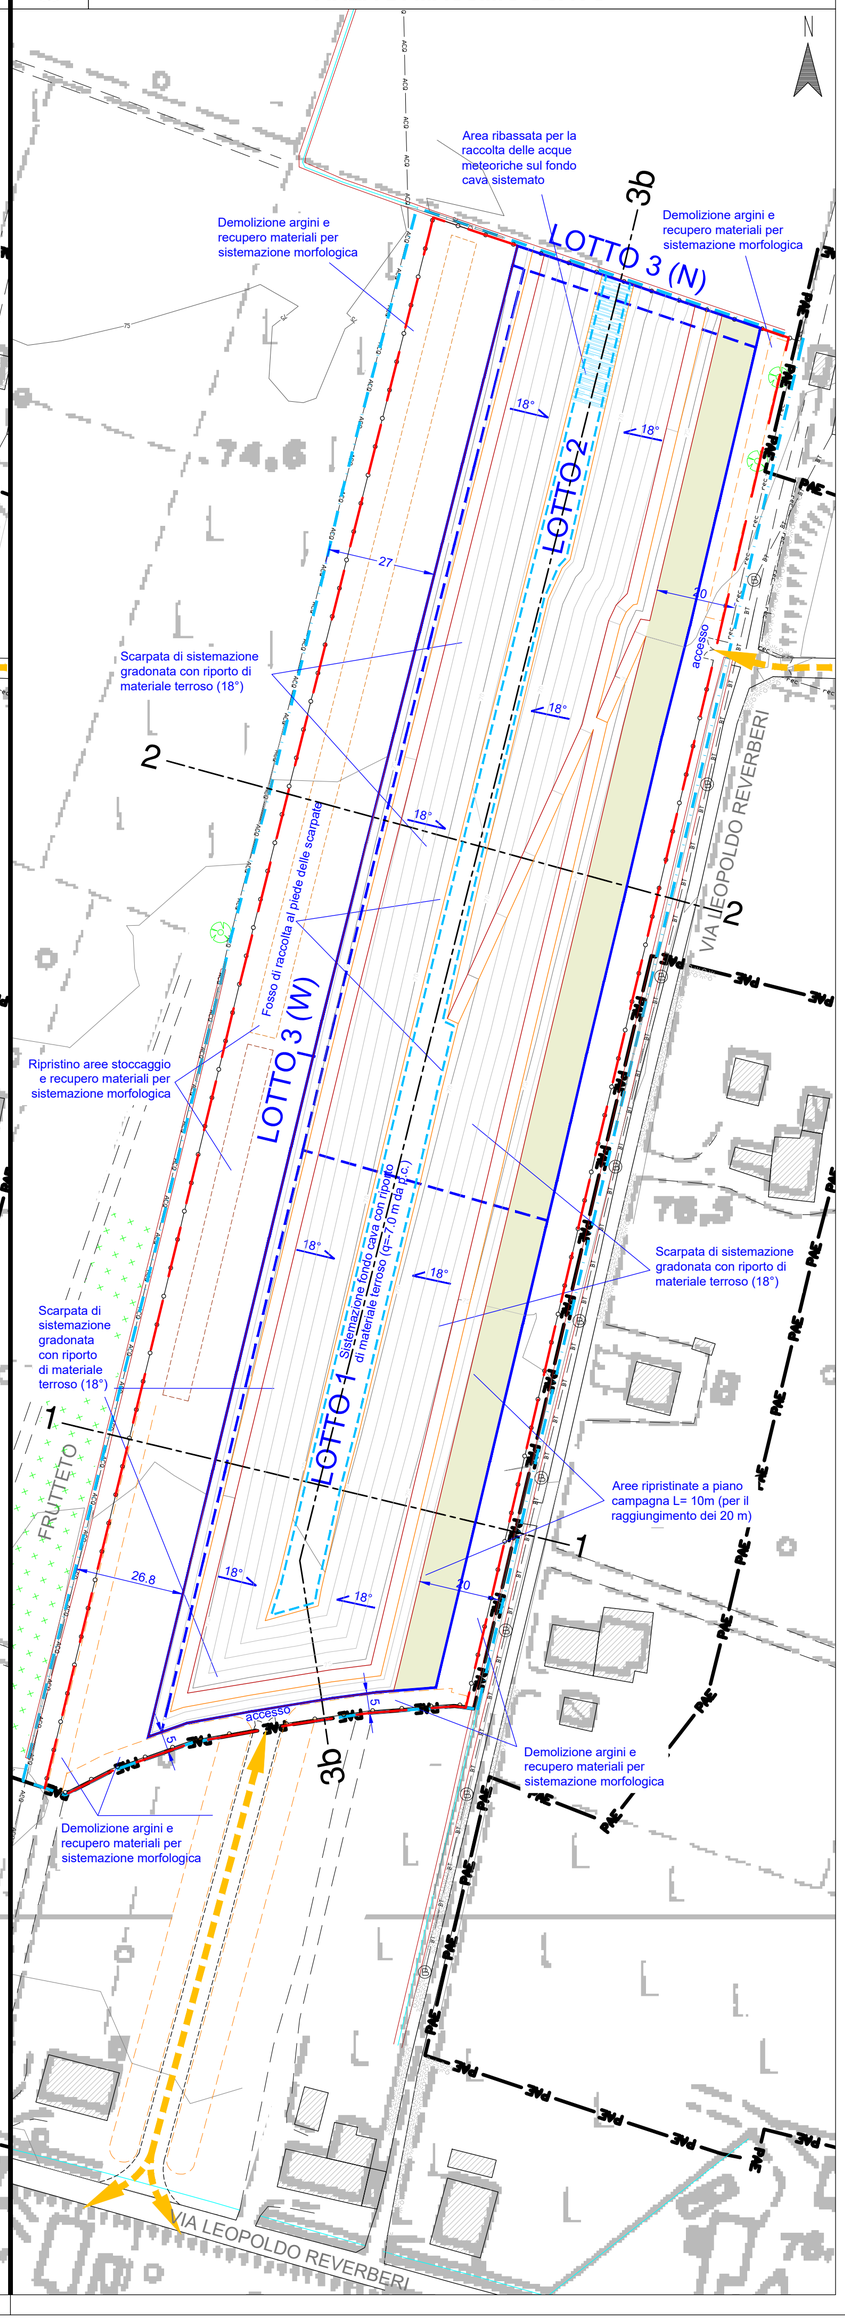

LEGENDA

- Limite PAE 2011
- Area di intervento
- Area di scavo e fasi attuative
- Scarpate (ciglio/piede) e Isoipse in metri s.l.m. (eq. 0.50 m)
- a / b — Reticolo idrografico (a) fossi (b) scoli
- Traccia sezioni di progetto
- a / b — Viabilità principale (a) e secondaria (b)
- Linea elettrica a bassa tensione aerea e sostegno
- Acquedotto

OPERE DI PROGETTO

- a / b — Recinzioni di cava (a) esistenti (b) di progetto
- a / b — Fossi di guardia limitrofi all'area di cava (a) esistenti (b) di progetto
- Fossi di raccolta al piede delle scarpate di sistemazione
- Pista di Collegamento cava - area frontoio - viabilità pubblica
- Scarpate di sistemazione (ciglio/piede) e Isoipse in metri s.l.m. (eq. 0.50 m)
- Aree ripristinate a piano campagna (per il raggiungimento dei 20 m)
- Aree ribassate su fondo cava sistemato per la raccolta delle acque meteoriche
- Demolizione argini rinverditi di progetto (altezza 2 metri) e recupero dei materiali per le operazioni di sistemazione morfologica (scarpate e fondo cava)
- Ripristino aree di stoccaggio spurghi, sterili e "top soil" e recupero dei materiali per le operazioni di sistemazione morfologica (scarpate e fondo cava)

COMUNE DI CASALGRANDE
Provincia di Reggio Emilia

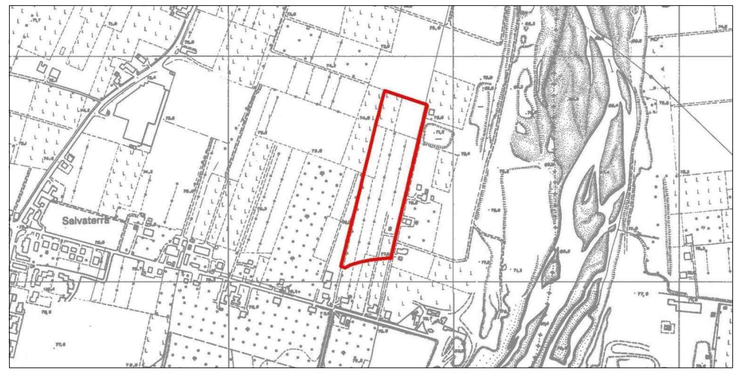

- Polo Estrattivo n. 18 "SALVATERRA" -

CAVA "VIA REVERBERI - AREA SUD 1"

(L.R. 17/91 e ss.mm.ii)

PROGETTO DI COLTIVAZIONE E SISTEMAZIONE

OGGETTO:
PROGETTO SISTEMAZIONE conforme al PAE 2011
Sistemazione Morfologica B
Planimetria di Minimo e Massimo scavo
(Curve di livello in metri s.l.m.)

DATA: 09/05/2022

SCALA: 1:1'000

PRATICA: 21-113i

TAVOLA: **10i**

COMMITTENTE:
EMILIANA CONGLOMERATI
Via A. Volta n. 5 - 42123 Reggio Emilia (RE)

EMILIANA CONGLOMERATI S.p.A. Via A. Volta n. 5 42123 REGGIO EMILIA C.F. - P.IVA 02503180354

PROGETTO:
Ing. Simona Magnani
Via Canalina n. 1 - 41040 Polinago (MO)
Cell: 328/8156599 - Pec: simona.magnani@ingpec.eu
P.IVA: 03130830361 - CF: MGNSMN82M51I462J

COLLABORATORI:
Arch. I. Lorenzo Ferrari
Strada Vaciglio Sud n. 1123 - 41126 Modena (MO)
Cell: 349/5797904 - Pec: lorenzoferrari.arch@pec.it
P.IVA: 02984400362 - CF: FRRLNZ74D27F257R

FILE: 21-113i-TAV010i-MorfoB.dwg

COPIA CONFORME ALL'ORIGINALE FIRMATO DIGITALMENTE

A norma di legge ci riserviamo la proprietà dell'elaborato con divieto di riprodurlo o renderlo noto a terzi o Ditte concorrenti senza nostra autorizzazione scritta