




SEZIONE 1-1'
S.D.F.-PROGETTO

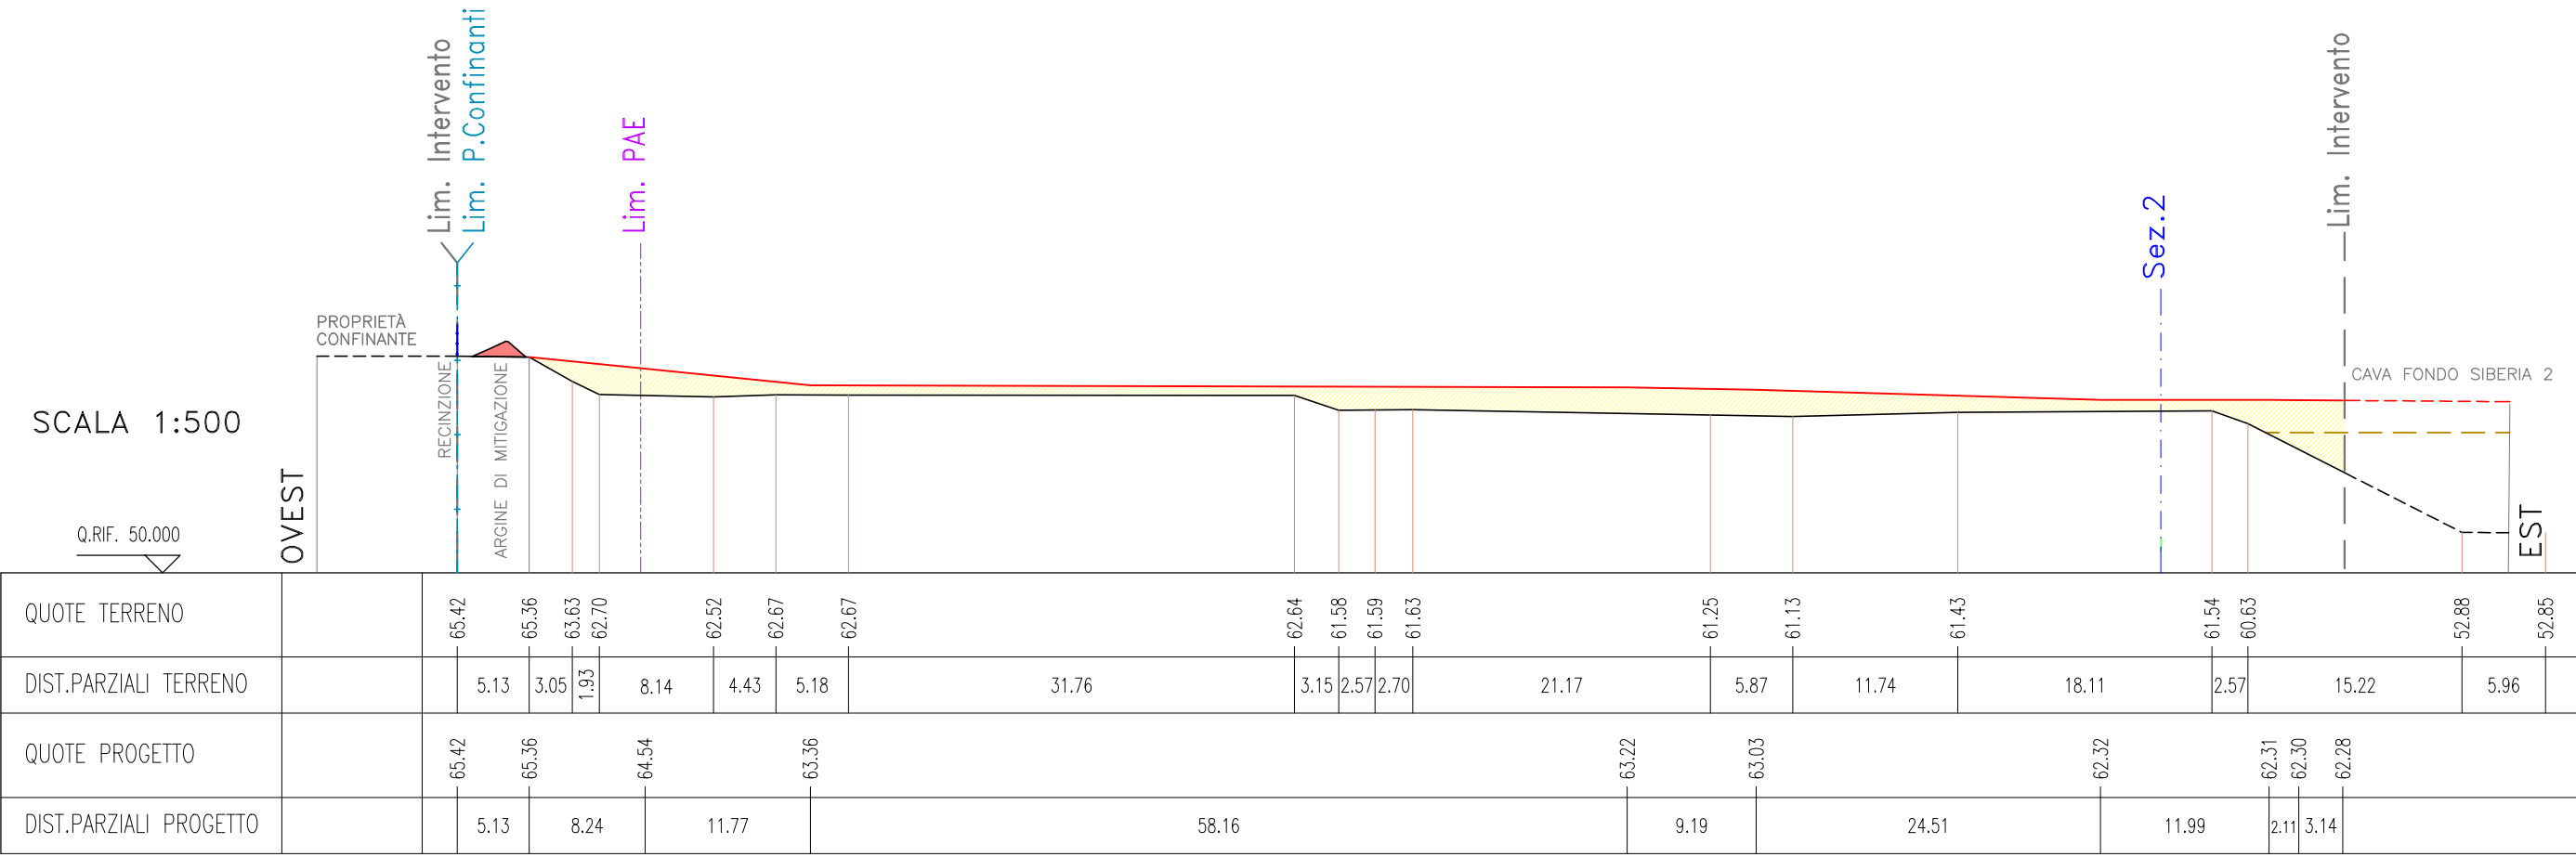


SEZIONE 1-1'
PROGETTO VEGETAZIONALE

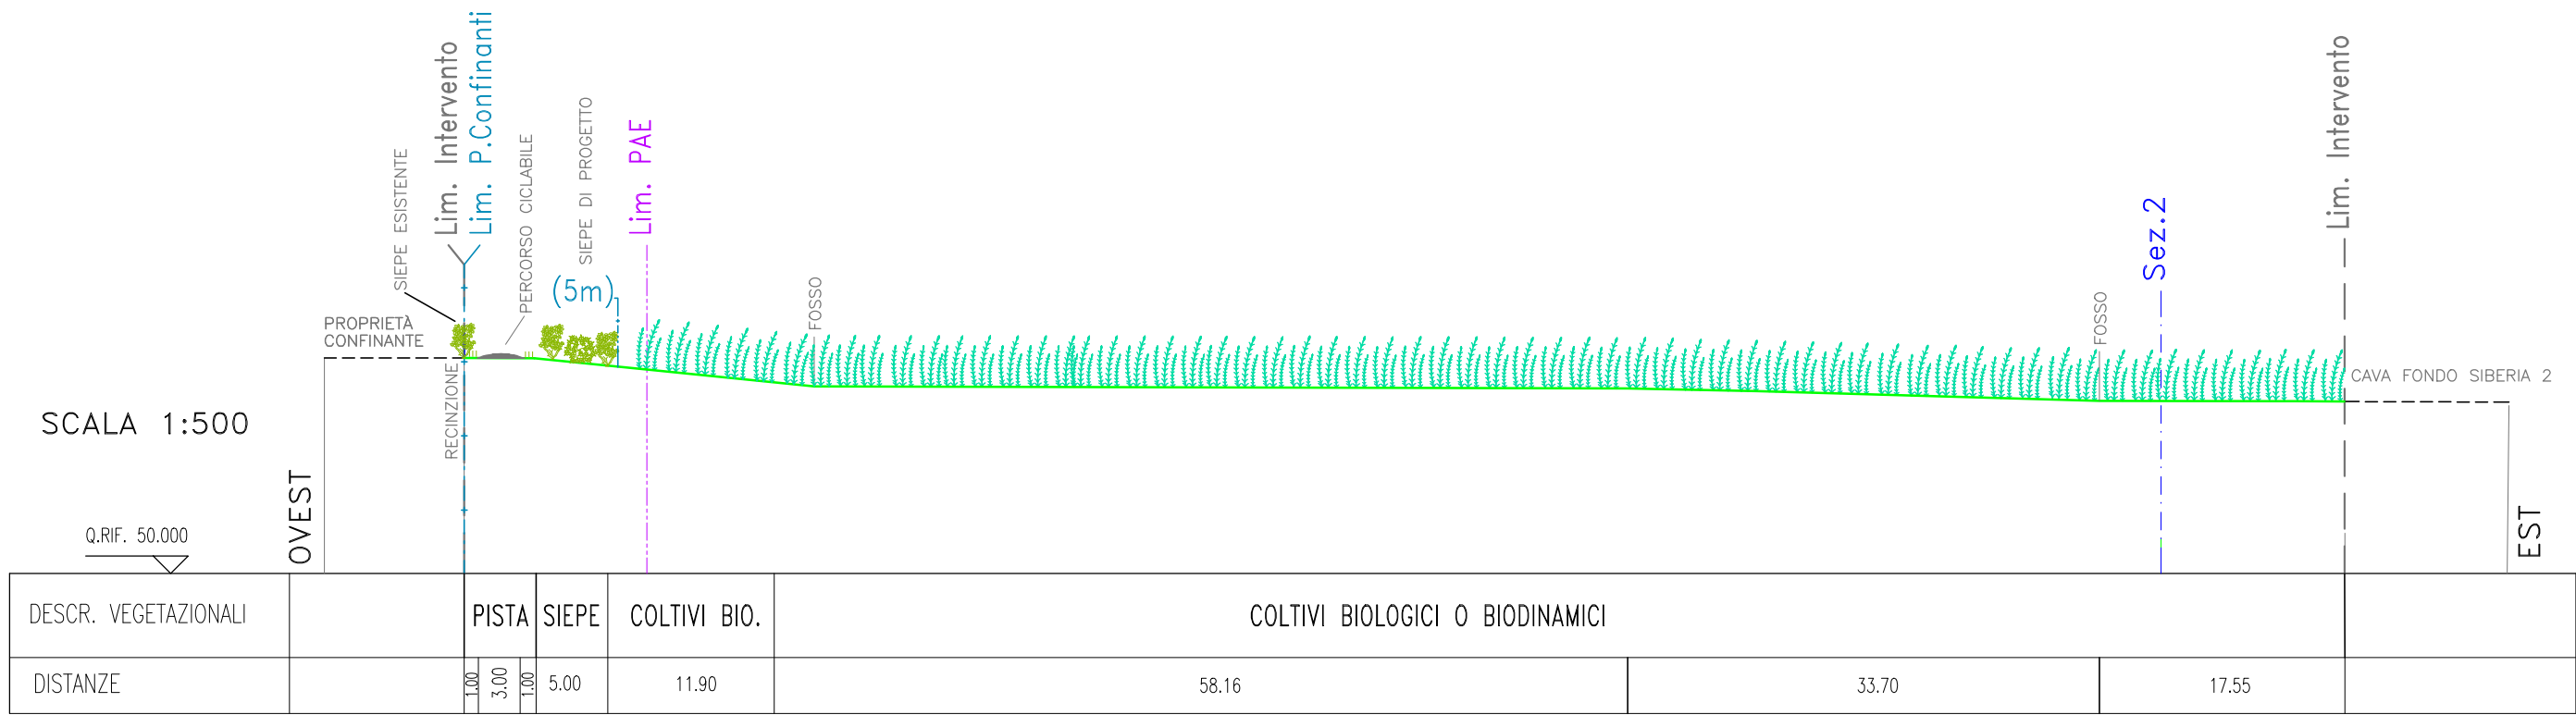

SEZIONE 2-2'
S.D.F.-PROGETTO

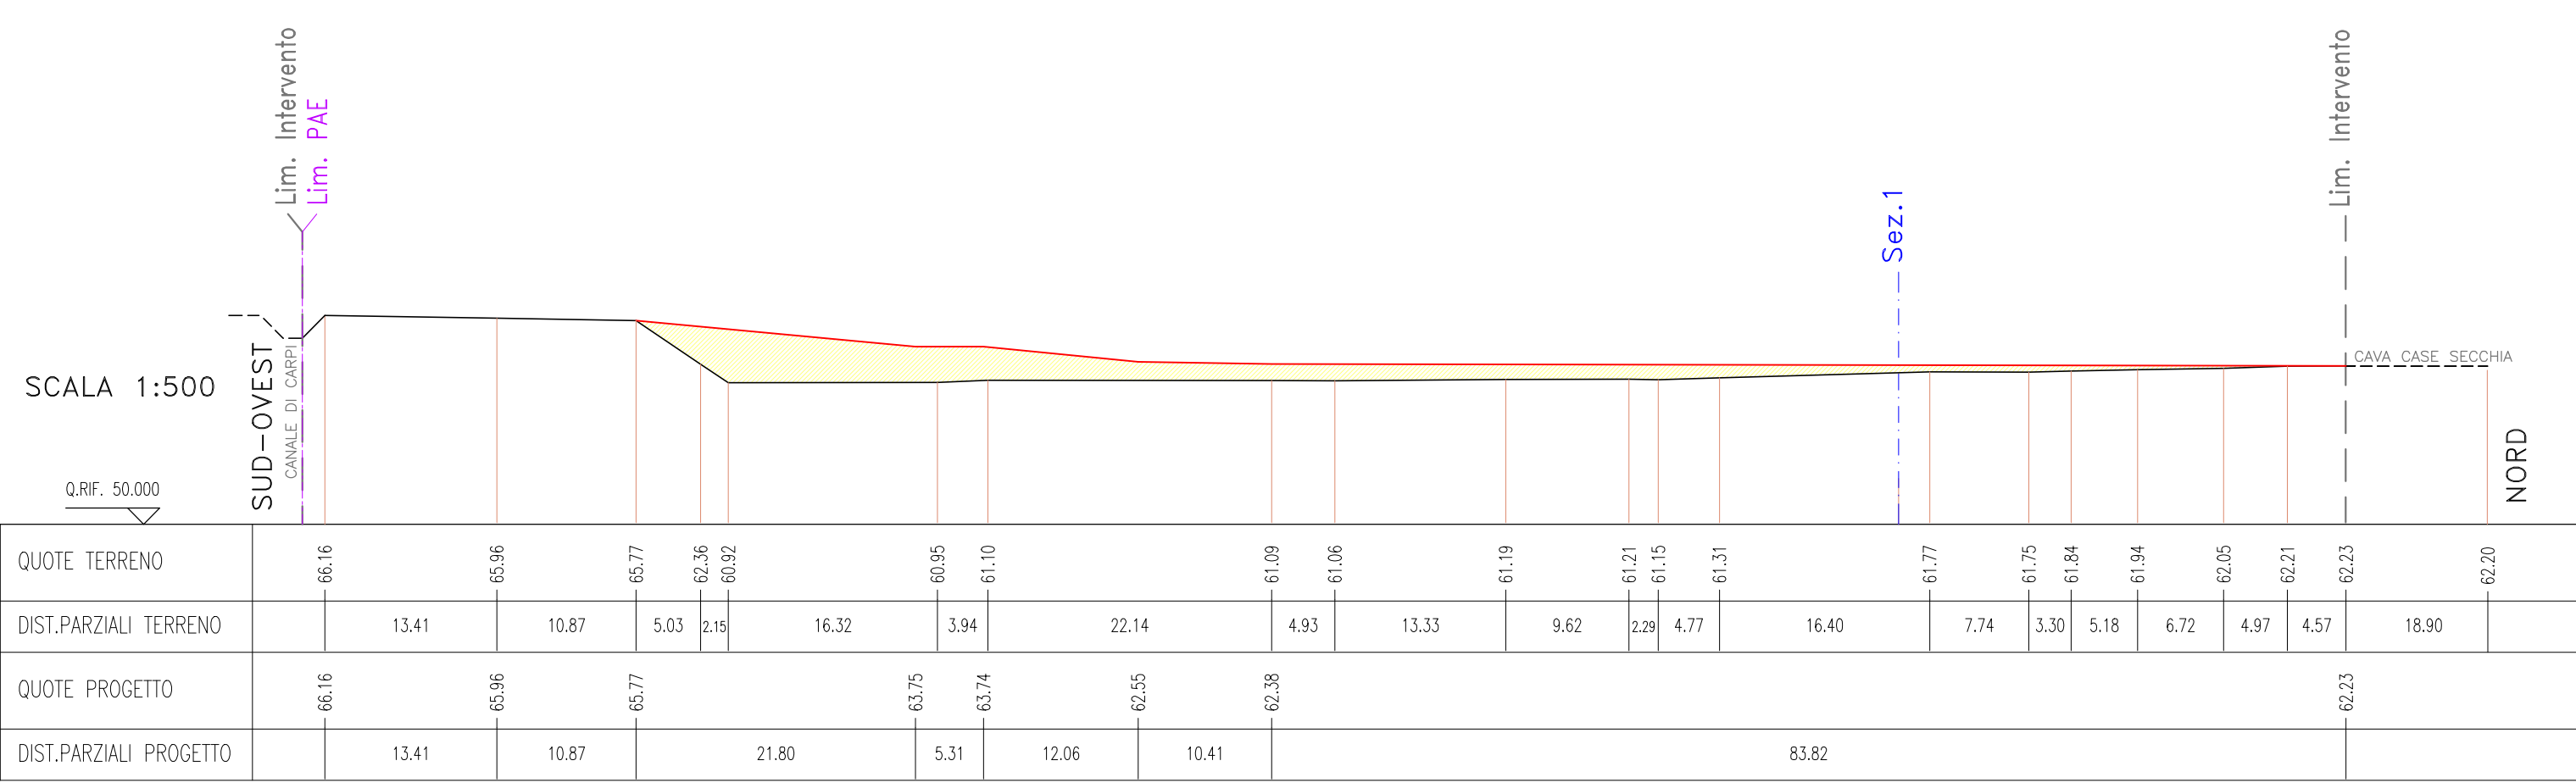

SEZIONE 2-2'
PROGETTO VEGETAZIONALE

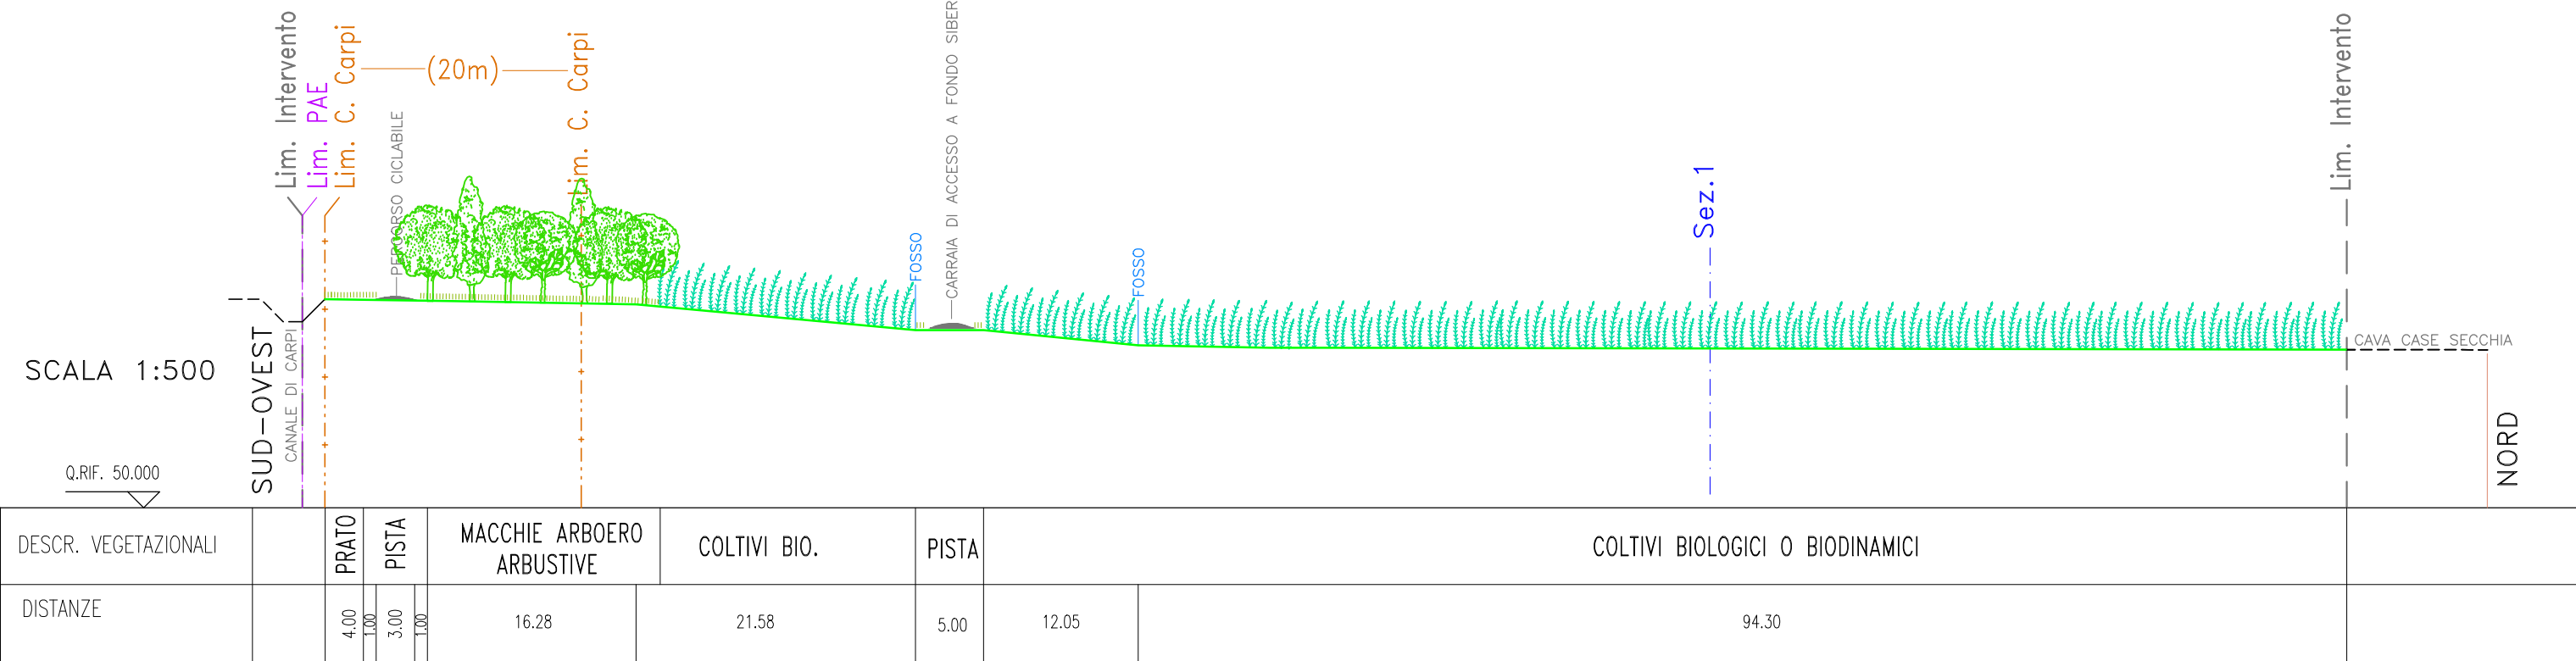


LEGENDA

- PROFILO STATO DI FATTO (Rilievo gennaio 2017)
- PROFILO PROGETTO
- PROFILO DI SISTEMAZIONE FINALE
- LIMITE AREA DI INTERVENTO (Aut. n. 39 del 19/04/1999)
- LIMITE AREA DI PAE
- LIMITE AREA DI RISPETTO CANALE DI CARPI (20 metri)
- LIMITE AREA DI RISPETTO PROPRIETÀ CONFINANTI (5 metri)
- TRACCIA DI SEZIONE
- CAPPELLACCIO DA RECUPERARE
- RIPORTI DI PROGETTO/RICOLMA CON LIMI FRANTOIO
- MASSIMO LIVELLO DI DEPOSITO LIMI
- RECINZIONI
- PERCORSO CICLABILE

LEGENDA DEGLI INTERVENTI VEGETAZIONALI

- COLTIVI BIOLOGICI O BIODINAMICI
- SIEPE ARBUSTIVA
- QUERCETO MESOFILO E MESO-XEROFILO INTERROTTO DA ALCUNE RADURE E PERCORSI A PRATO

COMUNE DI CASALGRANDE
Provincia di Reggio Emilia

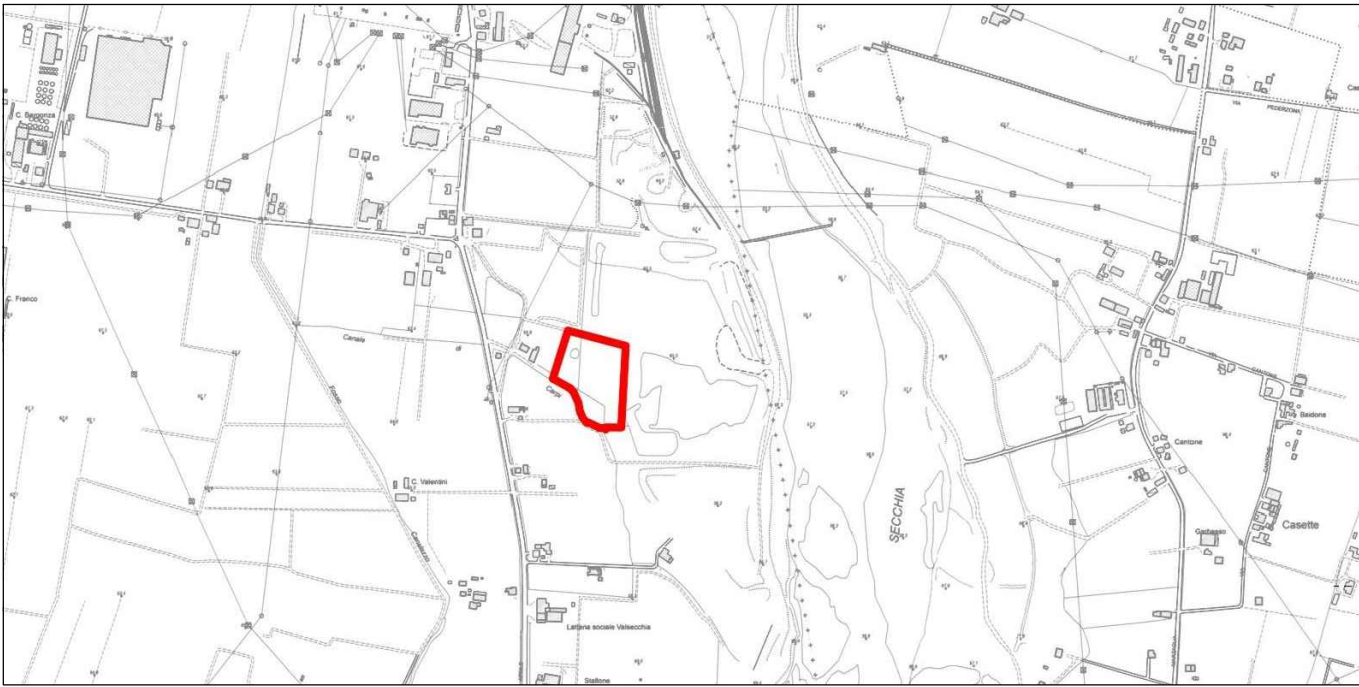

- Polo Estrattivo n. 18 "SALVATERRA" -
CAVA "CASE SECCHIA 2"
(Aut. n° 39 del 19/04/1999)
(L.R. 17/91 e ss.mm.ii)
PROGETTO DI RIASSETTO AMBIENTALE

OGGETTO: PROGETTO SEZIONI 1-2

DATA: 26/04/2022

SCALA: 1:500

COMMITTENTE: CALCESTRUZZI CORRADINI S.P.A.
Via XXV Aprile n. 70 - Tel 0522/620345 - Fax 0522/620900
42013 Salvaterra di Casalgrande (RE)

PRATICA: 17-158ii

TAVOLA: 06ii

PROGETTO: Ing. Simona Magnani
Via Canalina n. 1 - 41040 Polinago (MO)
Cell: 349/6797904 - Pec: lorenzoferrari@propec.it
P.IVA: 03130830361 - CF: MGNSMN62M51462J

GRAFICA E PAESAGGISTICA: Arch. I. Lorenzo Ferrari
Strada Vadiglio Sud n. 1123 - 41126 Modena (MO)
Cell: 349/6797904 - Pec: lorenzoferrari@propec.it
P.IVA: 02984400382 - CF: FRPSNZ74D276257R

CONSALENZE SPECIALISTICHE: LORENZO FERRARI

COLLABORATORI: Ing. Lorenza Cuogni
Dott. For. Paola Romoli

FILE: 17-158ii-Tav06ii-Sez.dwg

COPIA CONFORME ALL'ORIGINALE FIRMATO DIGITALMENTE