




2 INQUADRAMENTO - Scala 1:10'000
INDIVIDUAZIONE VIABILITÀ SU ORTOFOTO

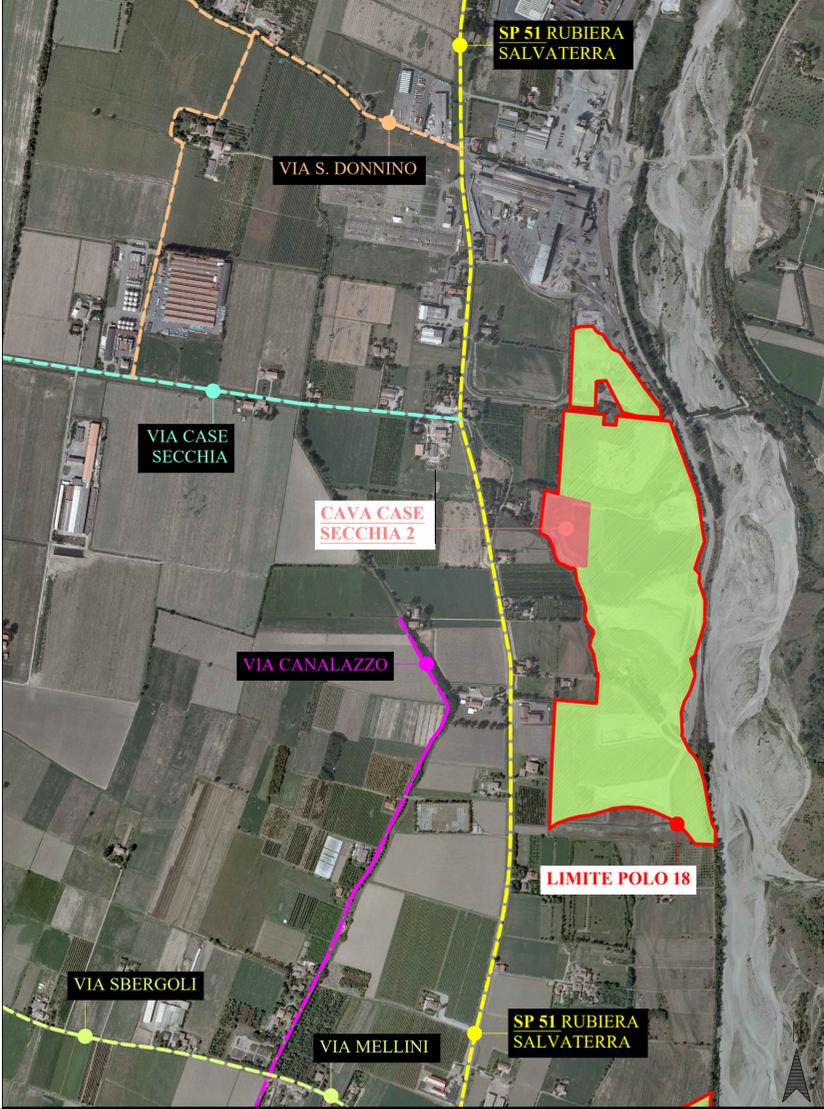


3 INQUADRAMENTO - Scala 1:10'000
STRALCIO P.A.E POLO ESTRATTIVO N.18 - TAVOLA DUB12

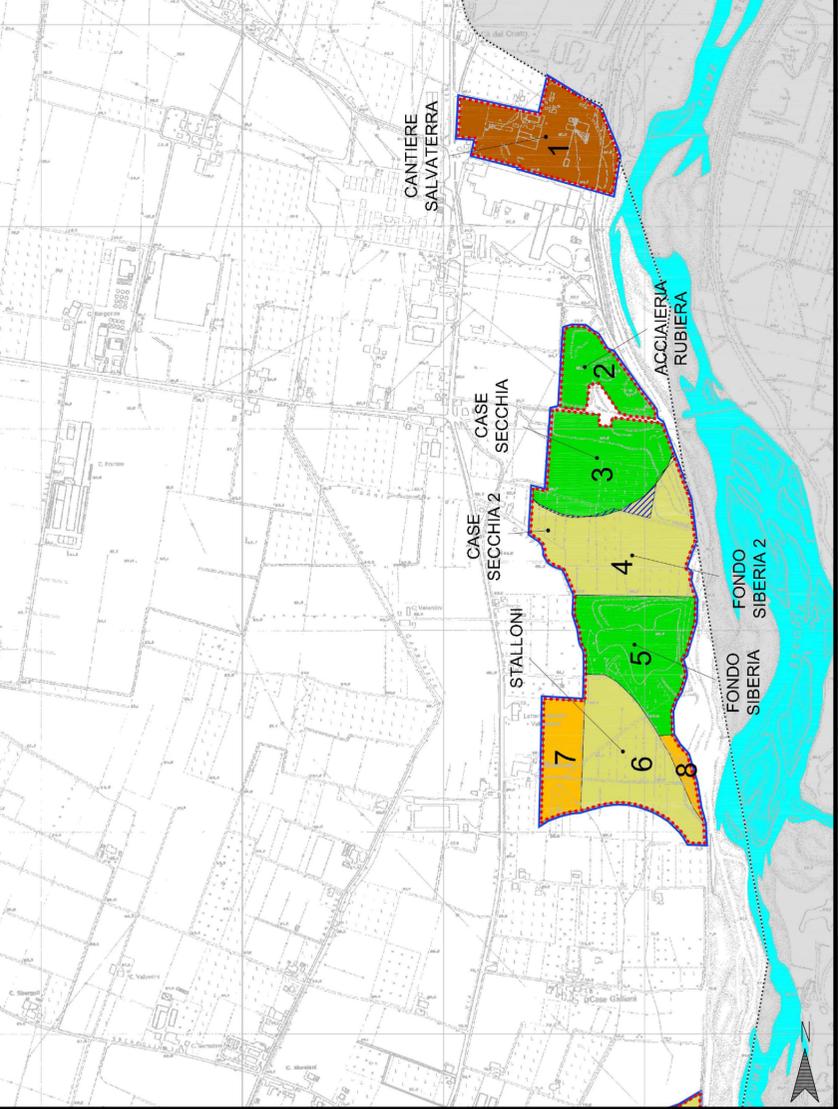

4 INQUADRAMENTO - Scala 1:10'000
STRALCIO P.A.E POLO ESTRATTIVO N.18 - TAVOLA DUB14

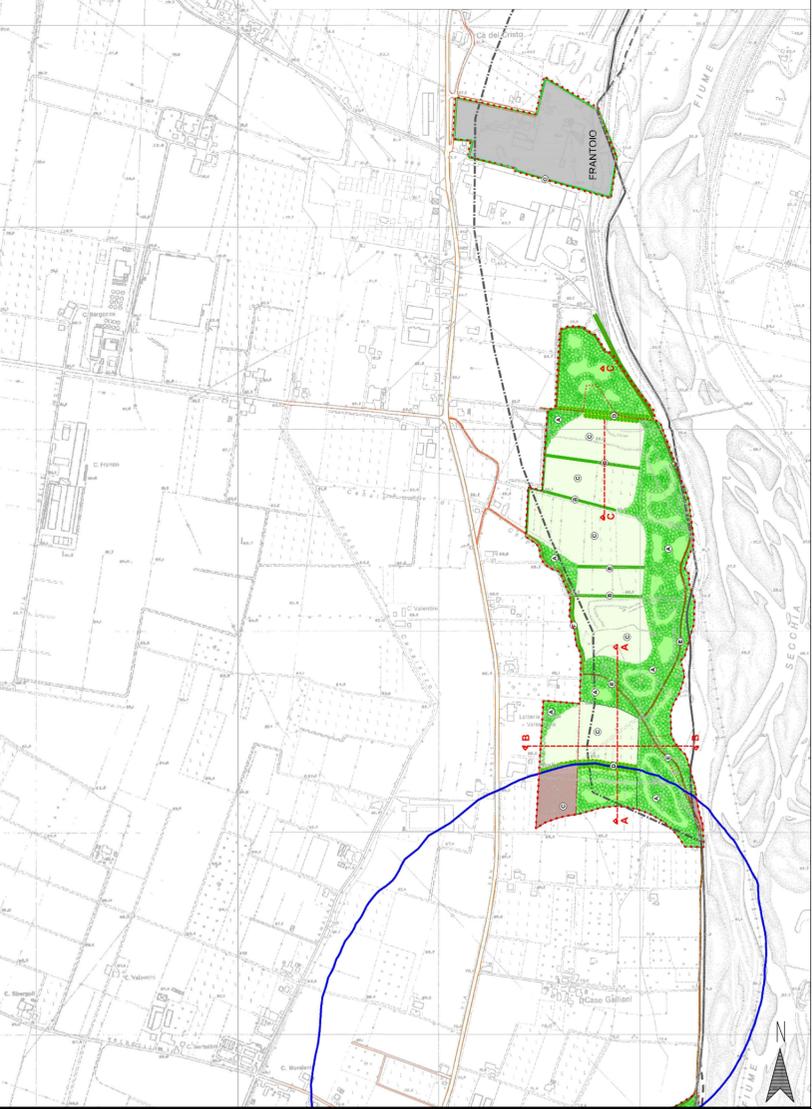

1 INQUADRAMENTO GENERALE SU BASE CTR ED INDIVIDUAZIONE DELLE AREE

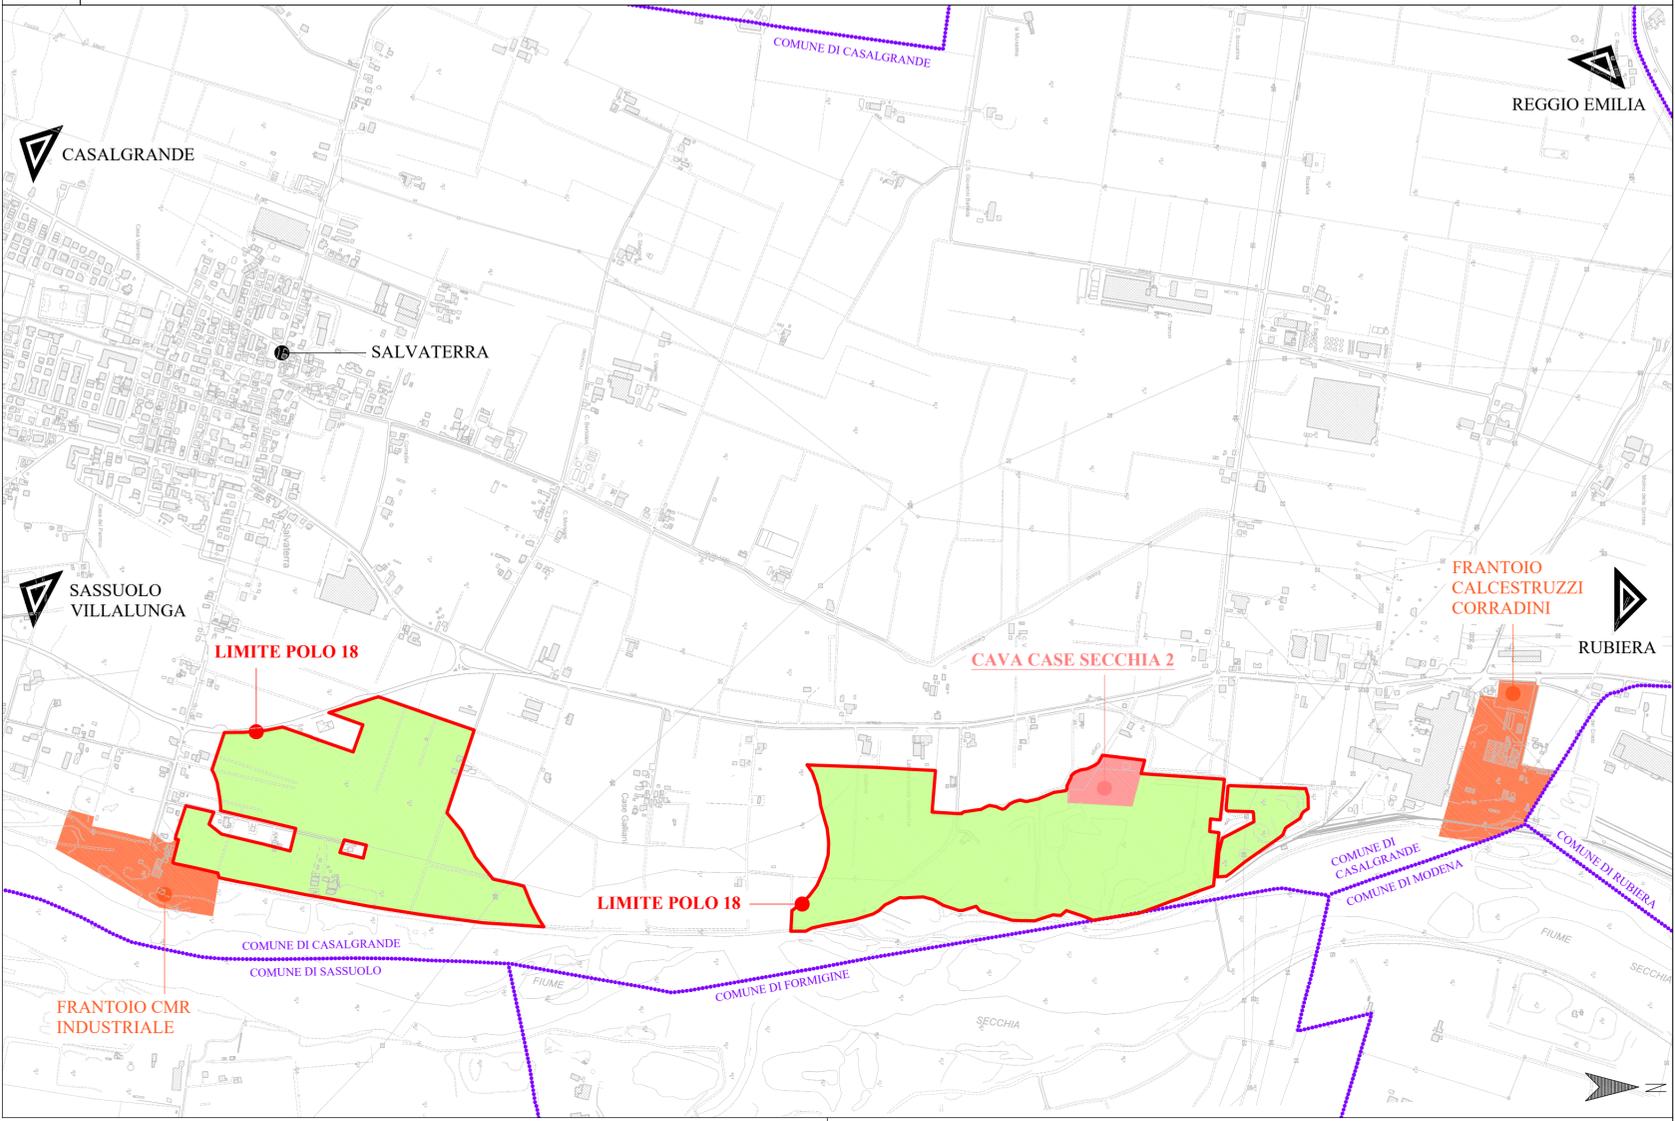

COMUNE DI CASALGRANDE
Provincia di Reggio Emilia

- Polo Estrattivo n. 18 "SALVATERRA" -
CAVA "CASE SECCHIA 2"
(Aut. n° 39 del 19/04/1999)
(L.R. 17/91 e ss.mm.ii)

PROGETTO DI RIASSETTO AMBIENTALE

OGGETTO:	DATA:
COROGRAFIA	10/12/2018
COMMITTENTE:	SCALA:
CALCESTRUZZI CORRADINI S.P.A. Via XXV Aprile n. 70 - Tel 0522/620345 - Fax 0522/620900 42013 Salvaterra di Casalgrande (RE)	1:10'000
	PRATICA:
	17-158
	TAVOLA:
	01

PROGETTO:
Ing. Simona Magnani
Via Canalina n. 1 - 41040 Polignano (MO)
Cell: 328/8156599 - Pec: simona.magnani@inpec.eu
P.IVA: 03130830361 - CF: MGNSMN62M51462J

COLLABORATORI:
Ing. Lorenza Cuogni

GRAFICA E PAESAGGISTICA:
Arch. I. Lorenzo Ferrari
Strada Vaciglio Sud n. 1123 - 41126 Modena (MO)
Cell: 349/6797904 - Pec: lorenzoferrari@provincia.modena.it
P.IVA: 02984400382 - CF: FRNLSZ74D227257R

CONSULENZE SPECIALISTICHE - LORENZO FERRARI
Dott. For. Paola Romoli

FILE: 17-158-Tav01-Corografia.dwg
COPIA CONFORME ALL'ORIGINALE FIRMATO DIGITALMENTE

A norma di legge ci riserviamo la proprietà dell'elaborato con divieto di riprodurlo o renderlo noto a terzi o Ditts concorrenti senza nostra autorizzazione scritta