

COMUNE DI CASALGRANDE

ATTO DI ACCORDO
(ai sensi dell'articolo 11 commi 1 bis, 2 e 4 Legge n. 241/1990 smi)
tra

Comune di Casalgrande e
OMIC Impianti s.r.l. - Immobiliare OMIC s.r.l.

Strada Statale 467 n°127
Foglio n. 31, Mappale n. 210, 834, 762, 763, 435, 436, 438, 439

TAVOLA
02
DENOMINAZIONE
ESTRATTO DI MAPPA
CATATALE

SCALA 1:500
DATA Aprile 2023
FILE omc/la Noce'

PROGETTISTA
(timbro e firma)
Geometra Soli Alessandro


PROPRIETARIO
Immobiliare O.M.I.C. s.r.l.
SPAZIO PER L'UFFICIO COMPETENTE



Studio Tecnico Associato di
Soli Alessandro e Catucci Felice

Via A. Malatesta n°3
41042 Fiorano Modenese (MO)
C.F. - P.I. 0460790368
Geom. Soli Alessandro
338.9251821 - geometra.soli@gmail.com
Geom. Catucci Felice
339.5670533 - catucci.geom@gmail.com

AI SENSI DELLE LEGGI VIGENTI E VERRA' LA RIPRODUZIONE

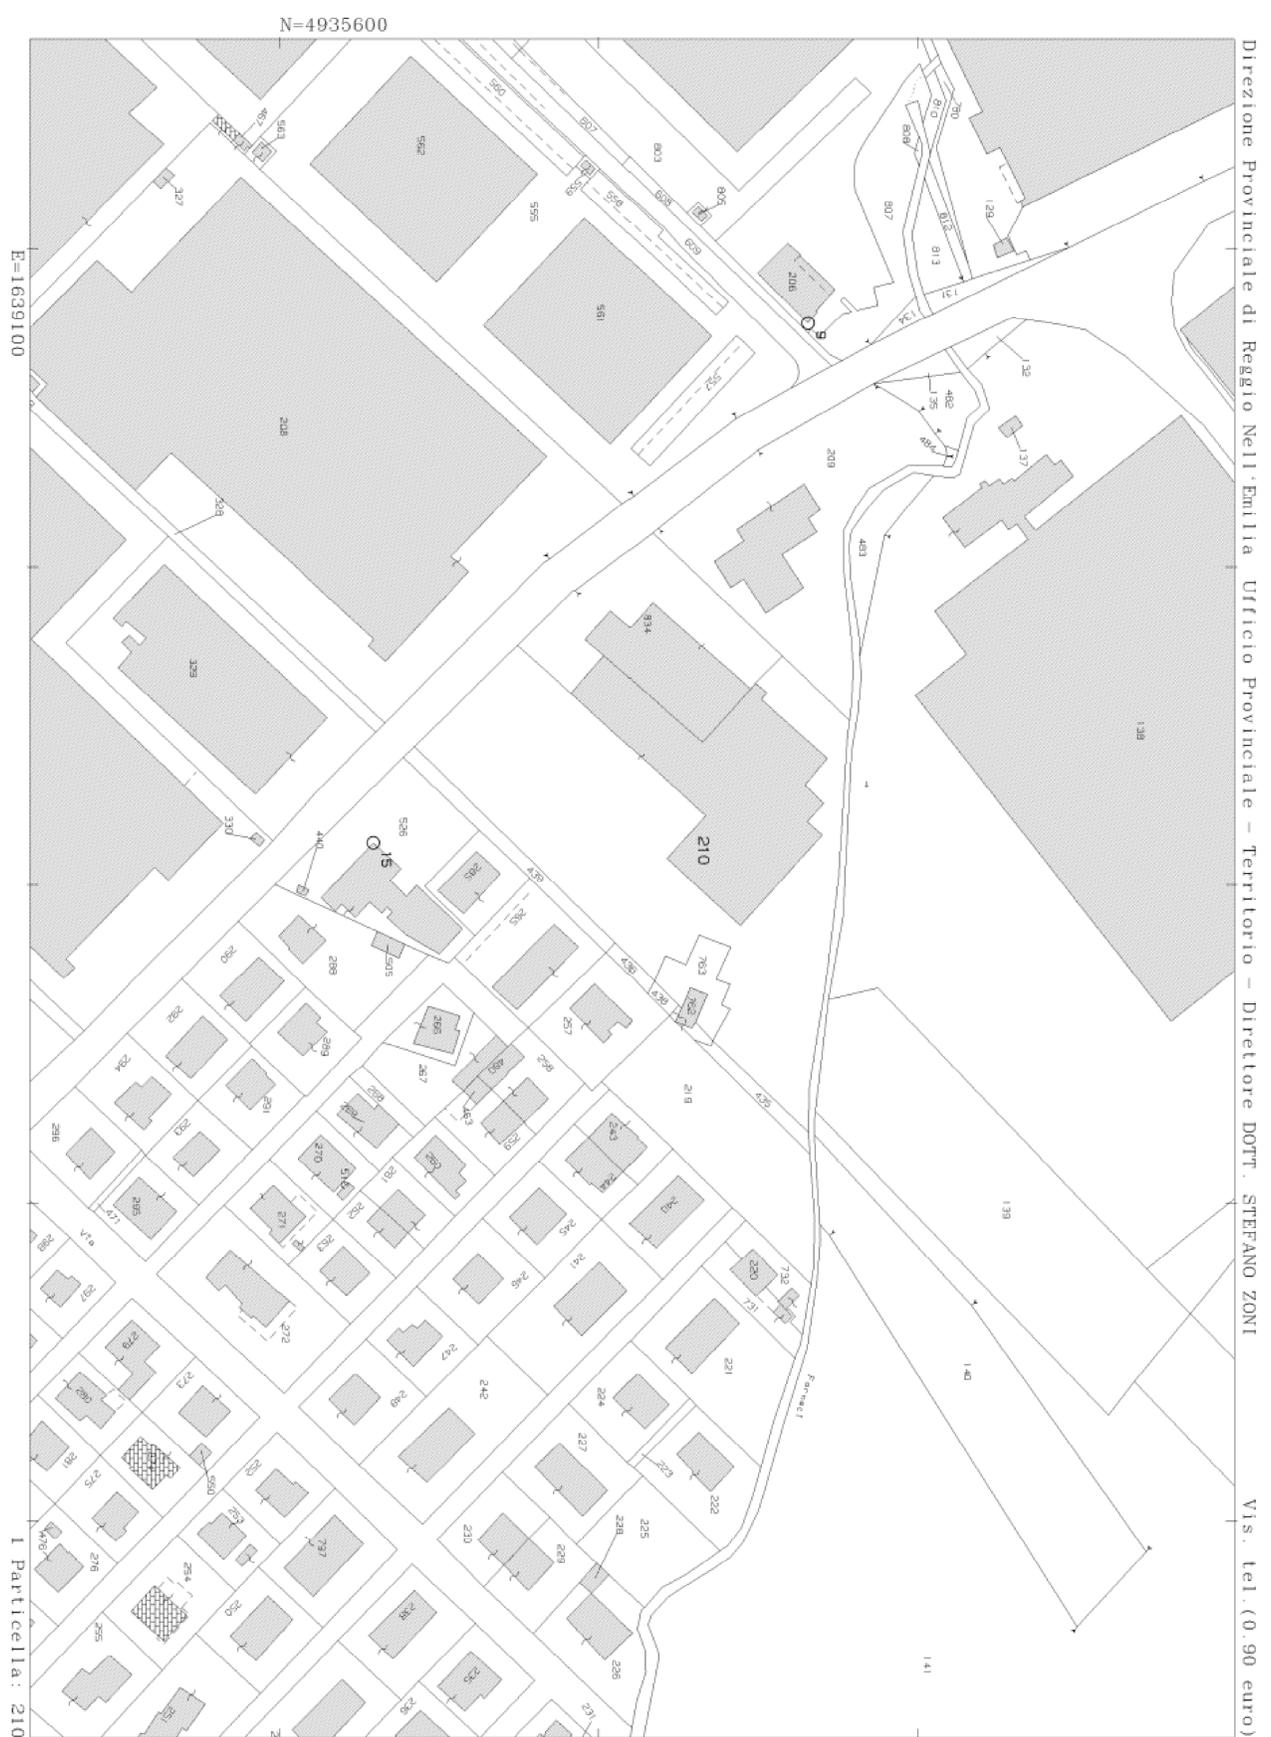

Comune: CASALGRANDE
Foglio: 31
Scala originale: 1:2000
Dimensione cornice: 534.000 x 378.000 metri
23-Mar-2017 15:55:0
Prot. n. T271582/2017