

COMUNE DI CASALGRANDE

PERMESSO DI COSTRUIRE PER IL RIORDINO FUNZIONALE DELL'ACCESSO AD UFFICIO PRIVATO SITO IN VIA STATALE N°11S/T.

TAVOLA N°

UNICA

PROPRIETA':

Spett. STUDIO FONTANI & GORINI s.r.l.

DATA:

LUGLIO 2016

SCALA DISEGNI:

1:100

IL TECNICO:


SASSI geom. PIERGIOGIO

RICHIESTA DI VARIANTI MINORI IN CORSO D'OPERA



AL P.C. N° 25 DEL 06/06/2013



PIANO RIALZATO

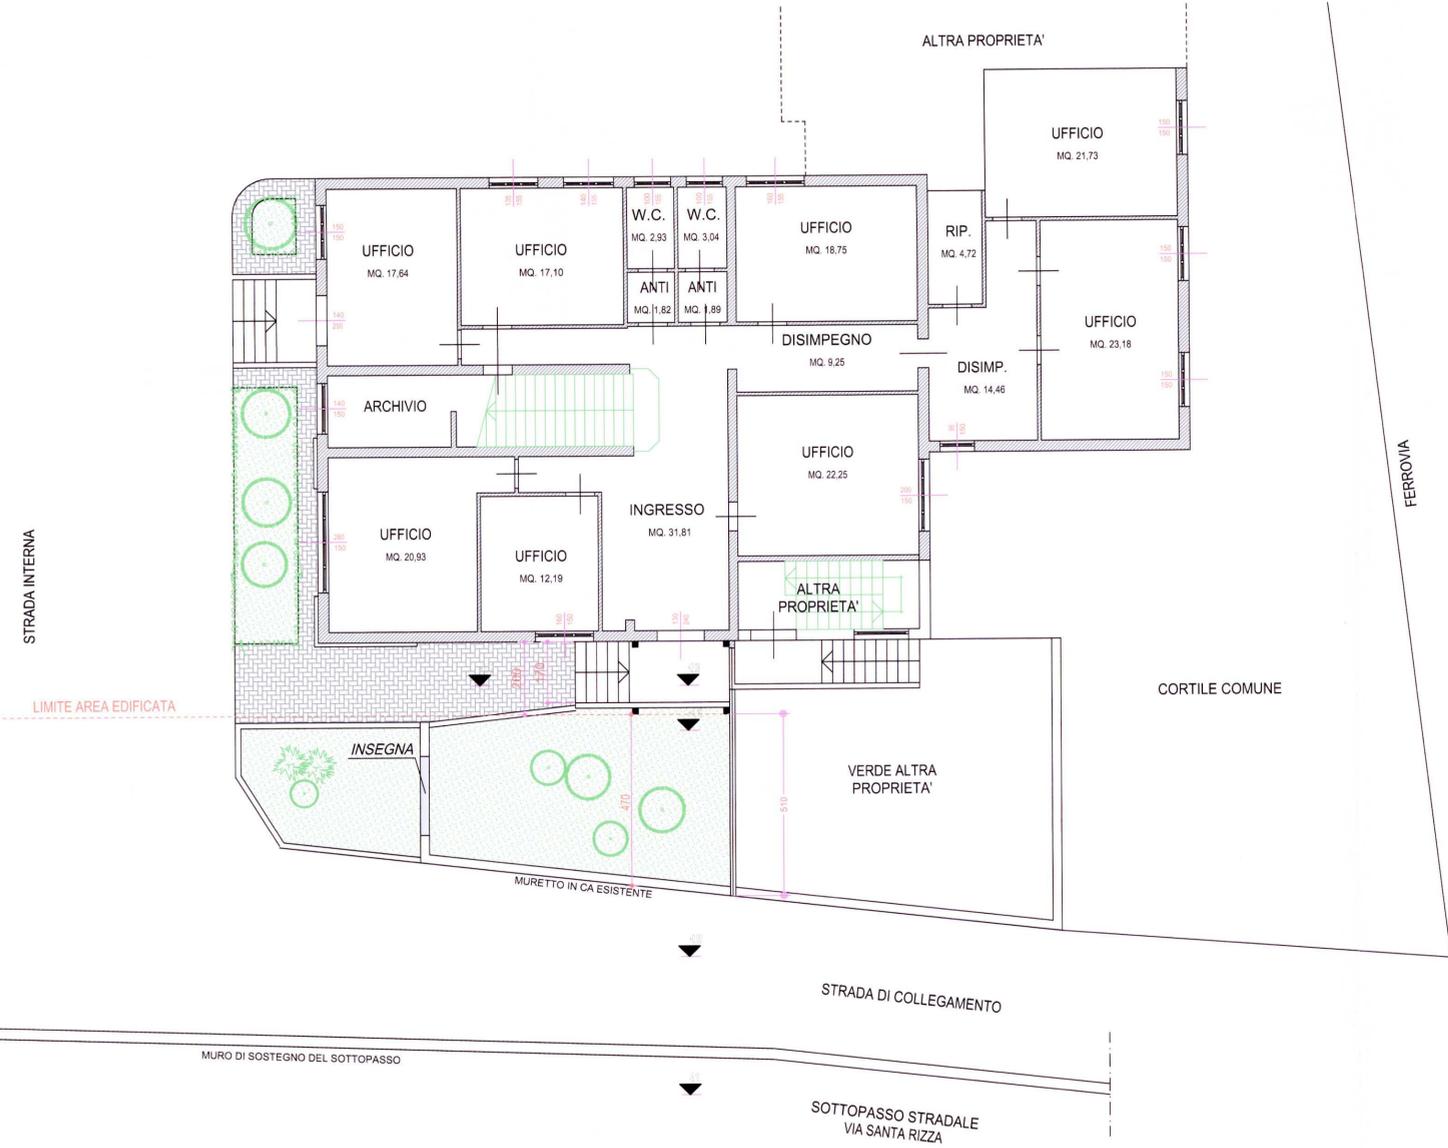

PIANO PRIMO INIZIALE

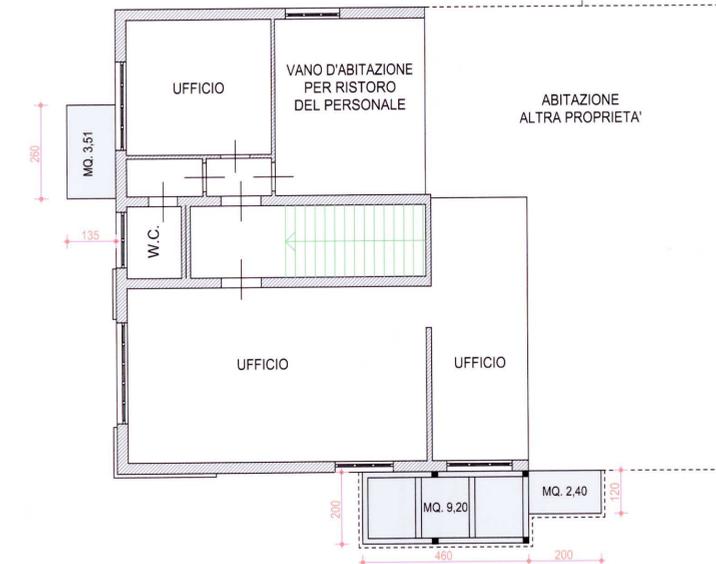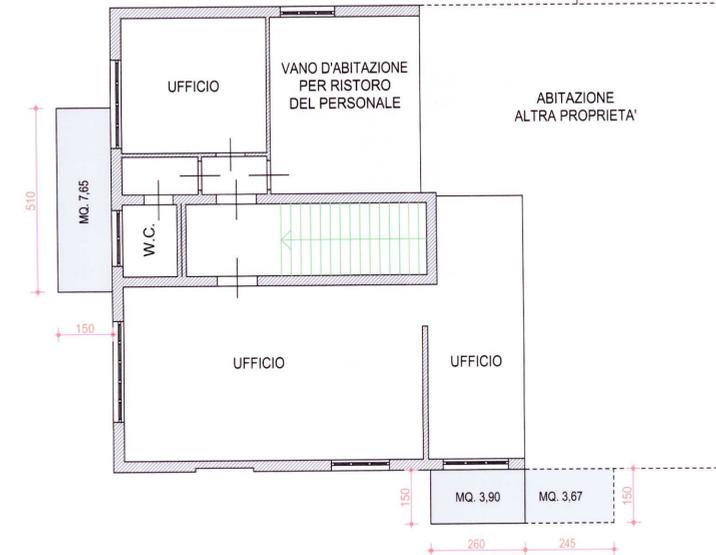

INDICI

Sap iniziale = 7,65mq + 3,90mq + 3,67mq= 15,22mq

Sap finale = 3,51mq + 9,20mq + 2,40mq= 15,11mq