




legenda	
★	PALO ILLUMINAZIONE PUBBLICA
+	CADITOIA ESISTENTE
○	POZZETTO FOGNARIO ESISTENTE
■	ELEMENTI DI ARREDO URBANO
AREE PUBBLICHE	
🌿	ARBUSTI / SIEPE esistente
■	VIABILITÀ oggetto di intervento
▨	PARCHEGGI esistenti da manutenzione
▩	AREA INGHIATA

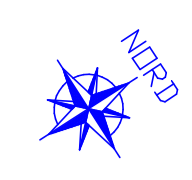

STATO ATTUALE

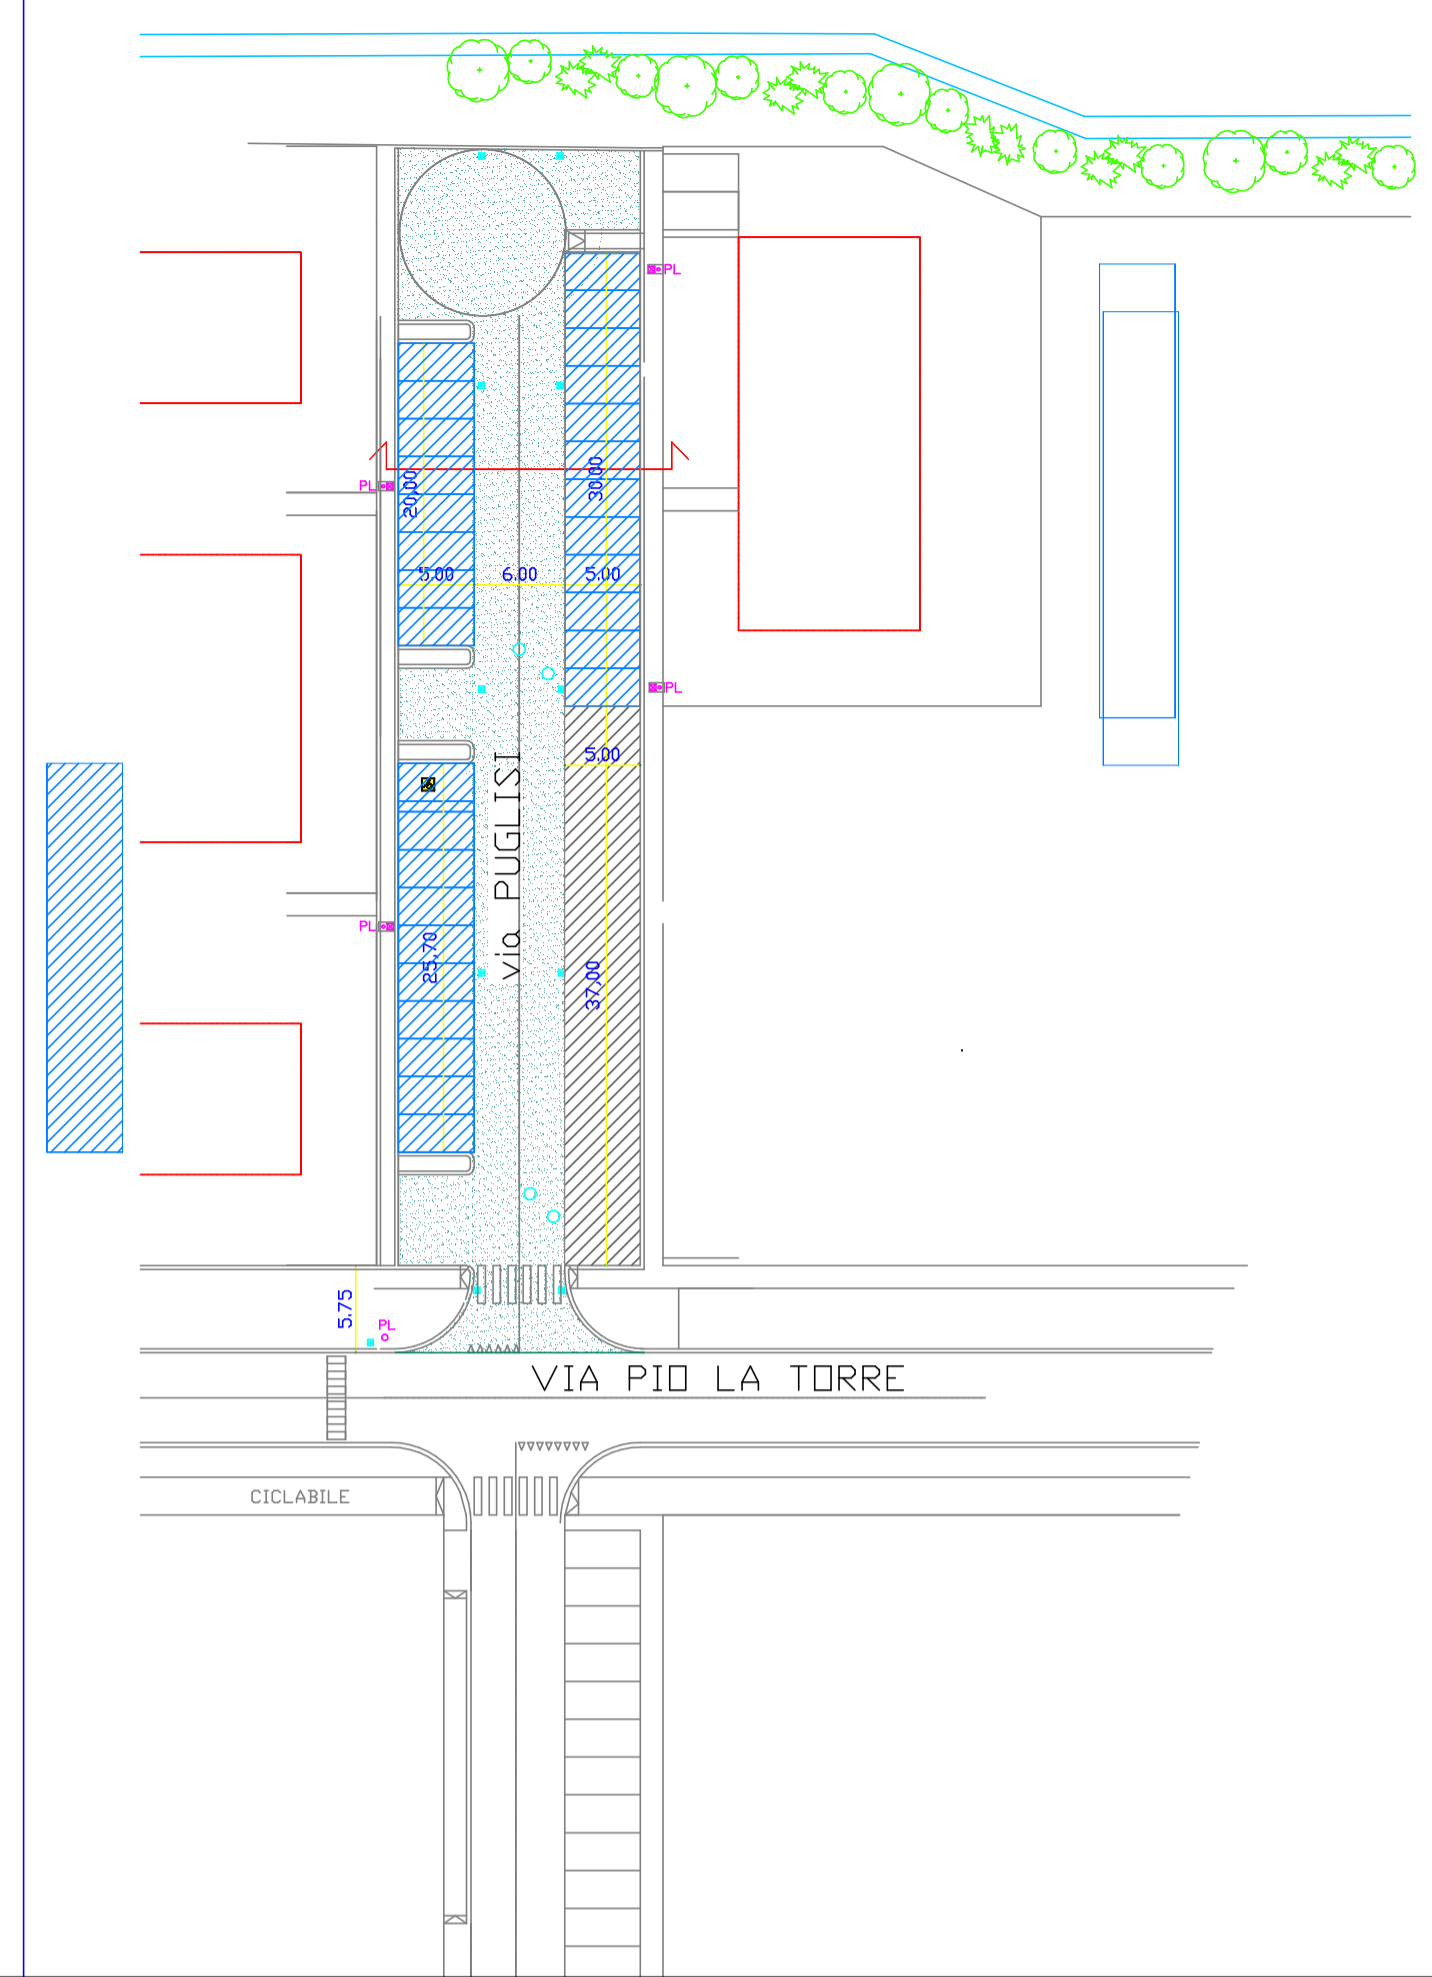

STATO DI PROGETTO

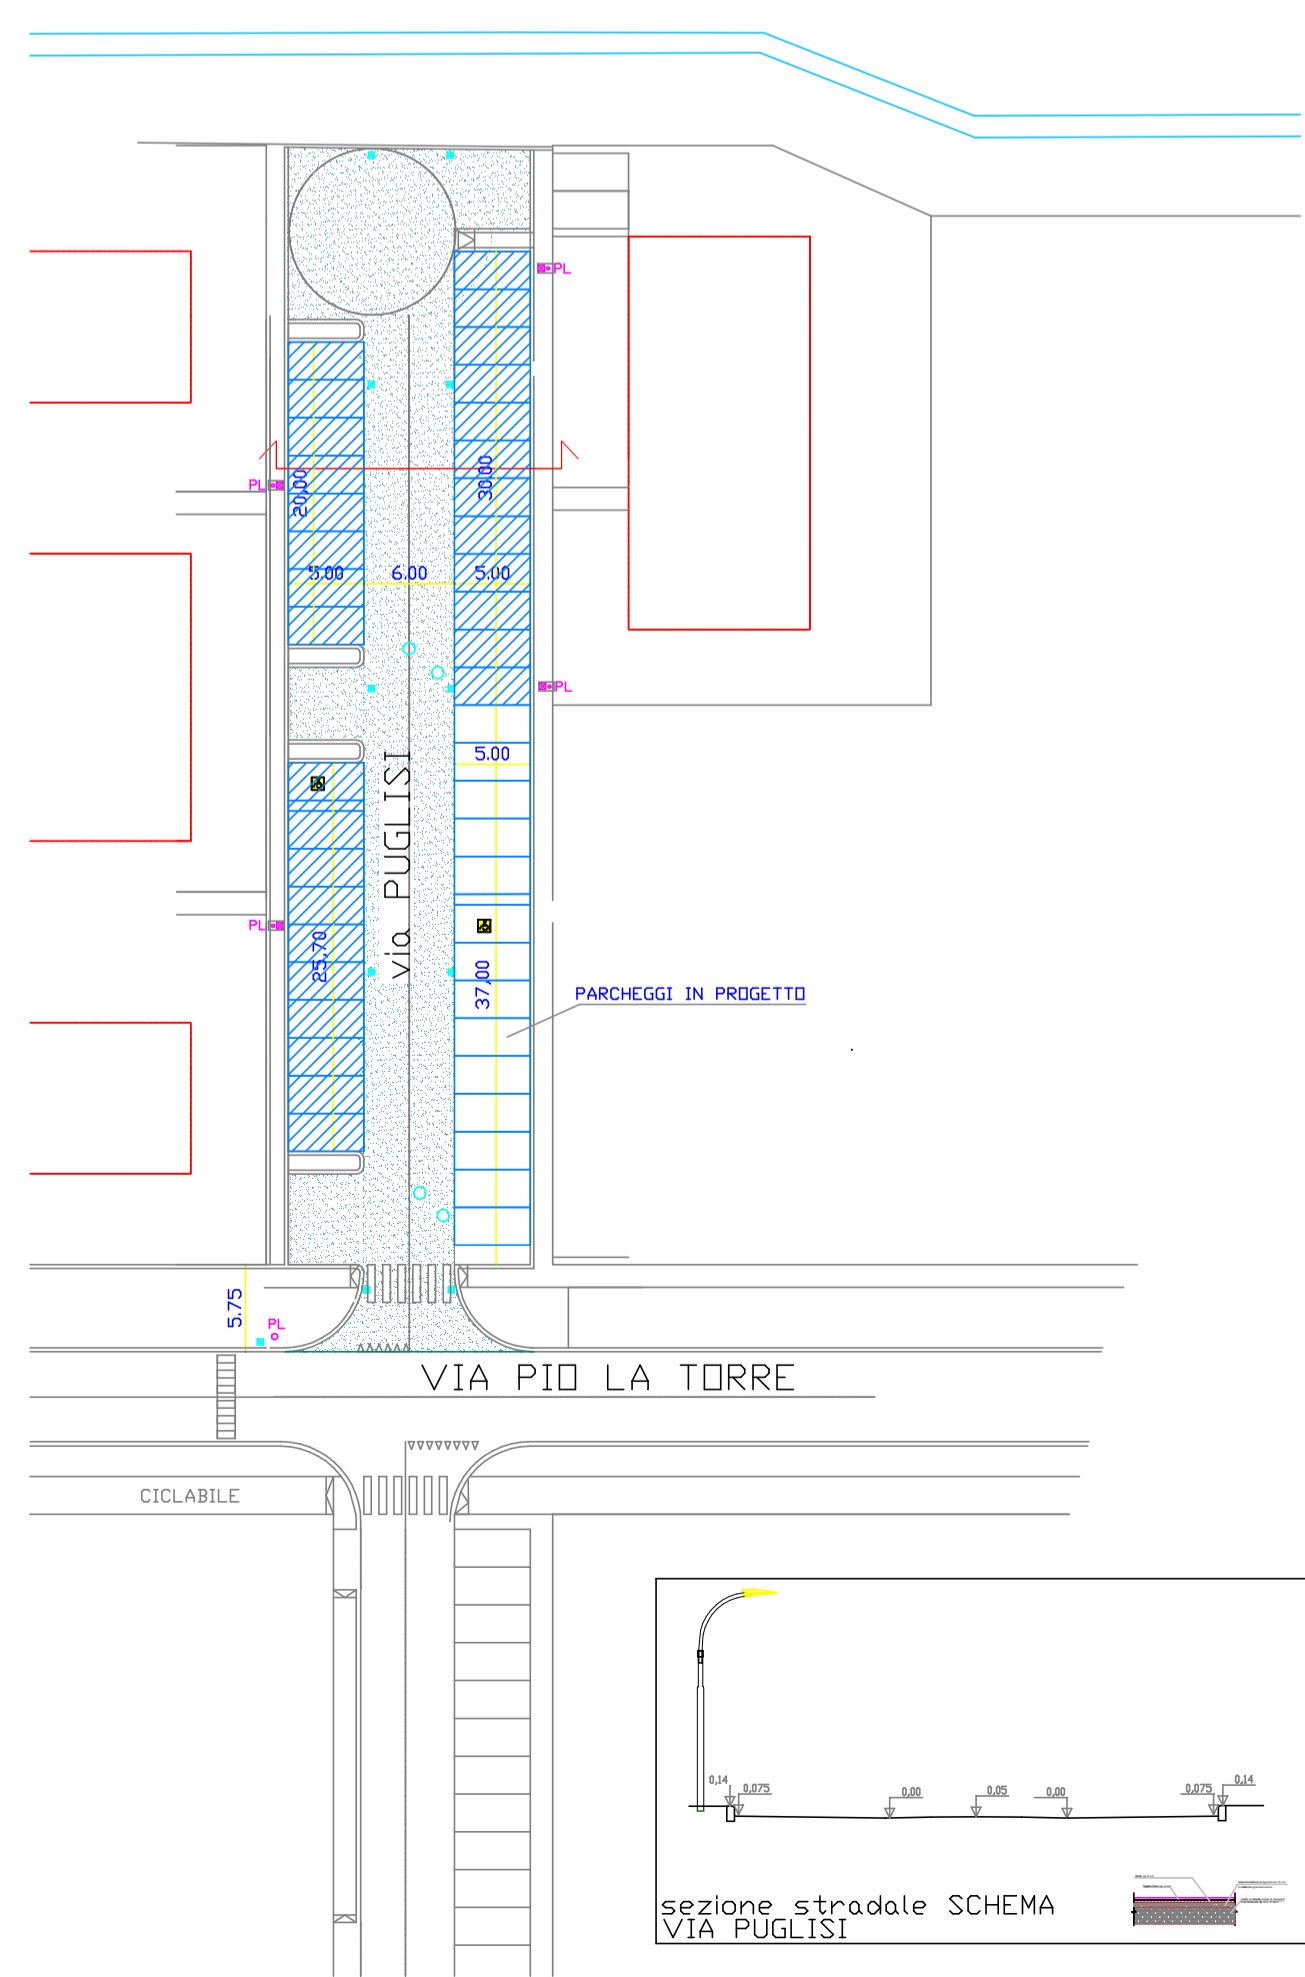

CAMPITURA

