


 linea impianto pubblica illuminazione  
 pozzetto 40x40 chiuso ghisa  
 nuovi pali pubblica illuminazione  
 pali esistenti pubblica illuminazione

LEGENDA

-  STRALCI OGGETTO DI INTERVENTO
-  AREA ESCLUSA DALL'INTERVENTO
-  POSTI AUTO IN MATERIALE FILTRANTE
-  AREA VERDE AD USO PUBBLICO
-  PERCORSI PEDONALI
-  POSTI AUTO PER DISABILI

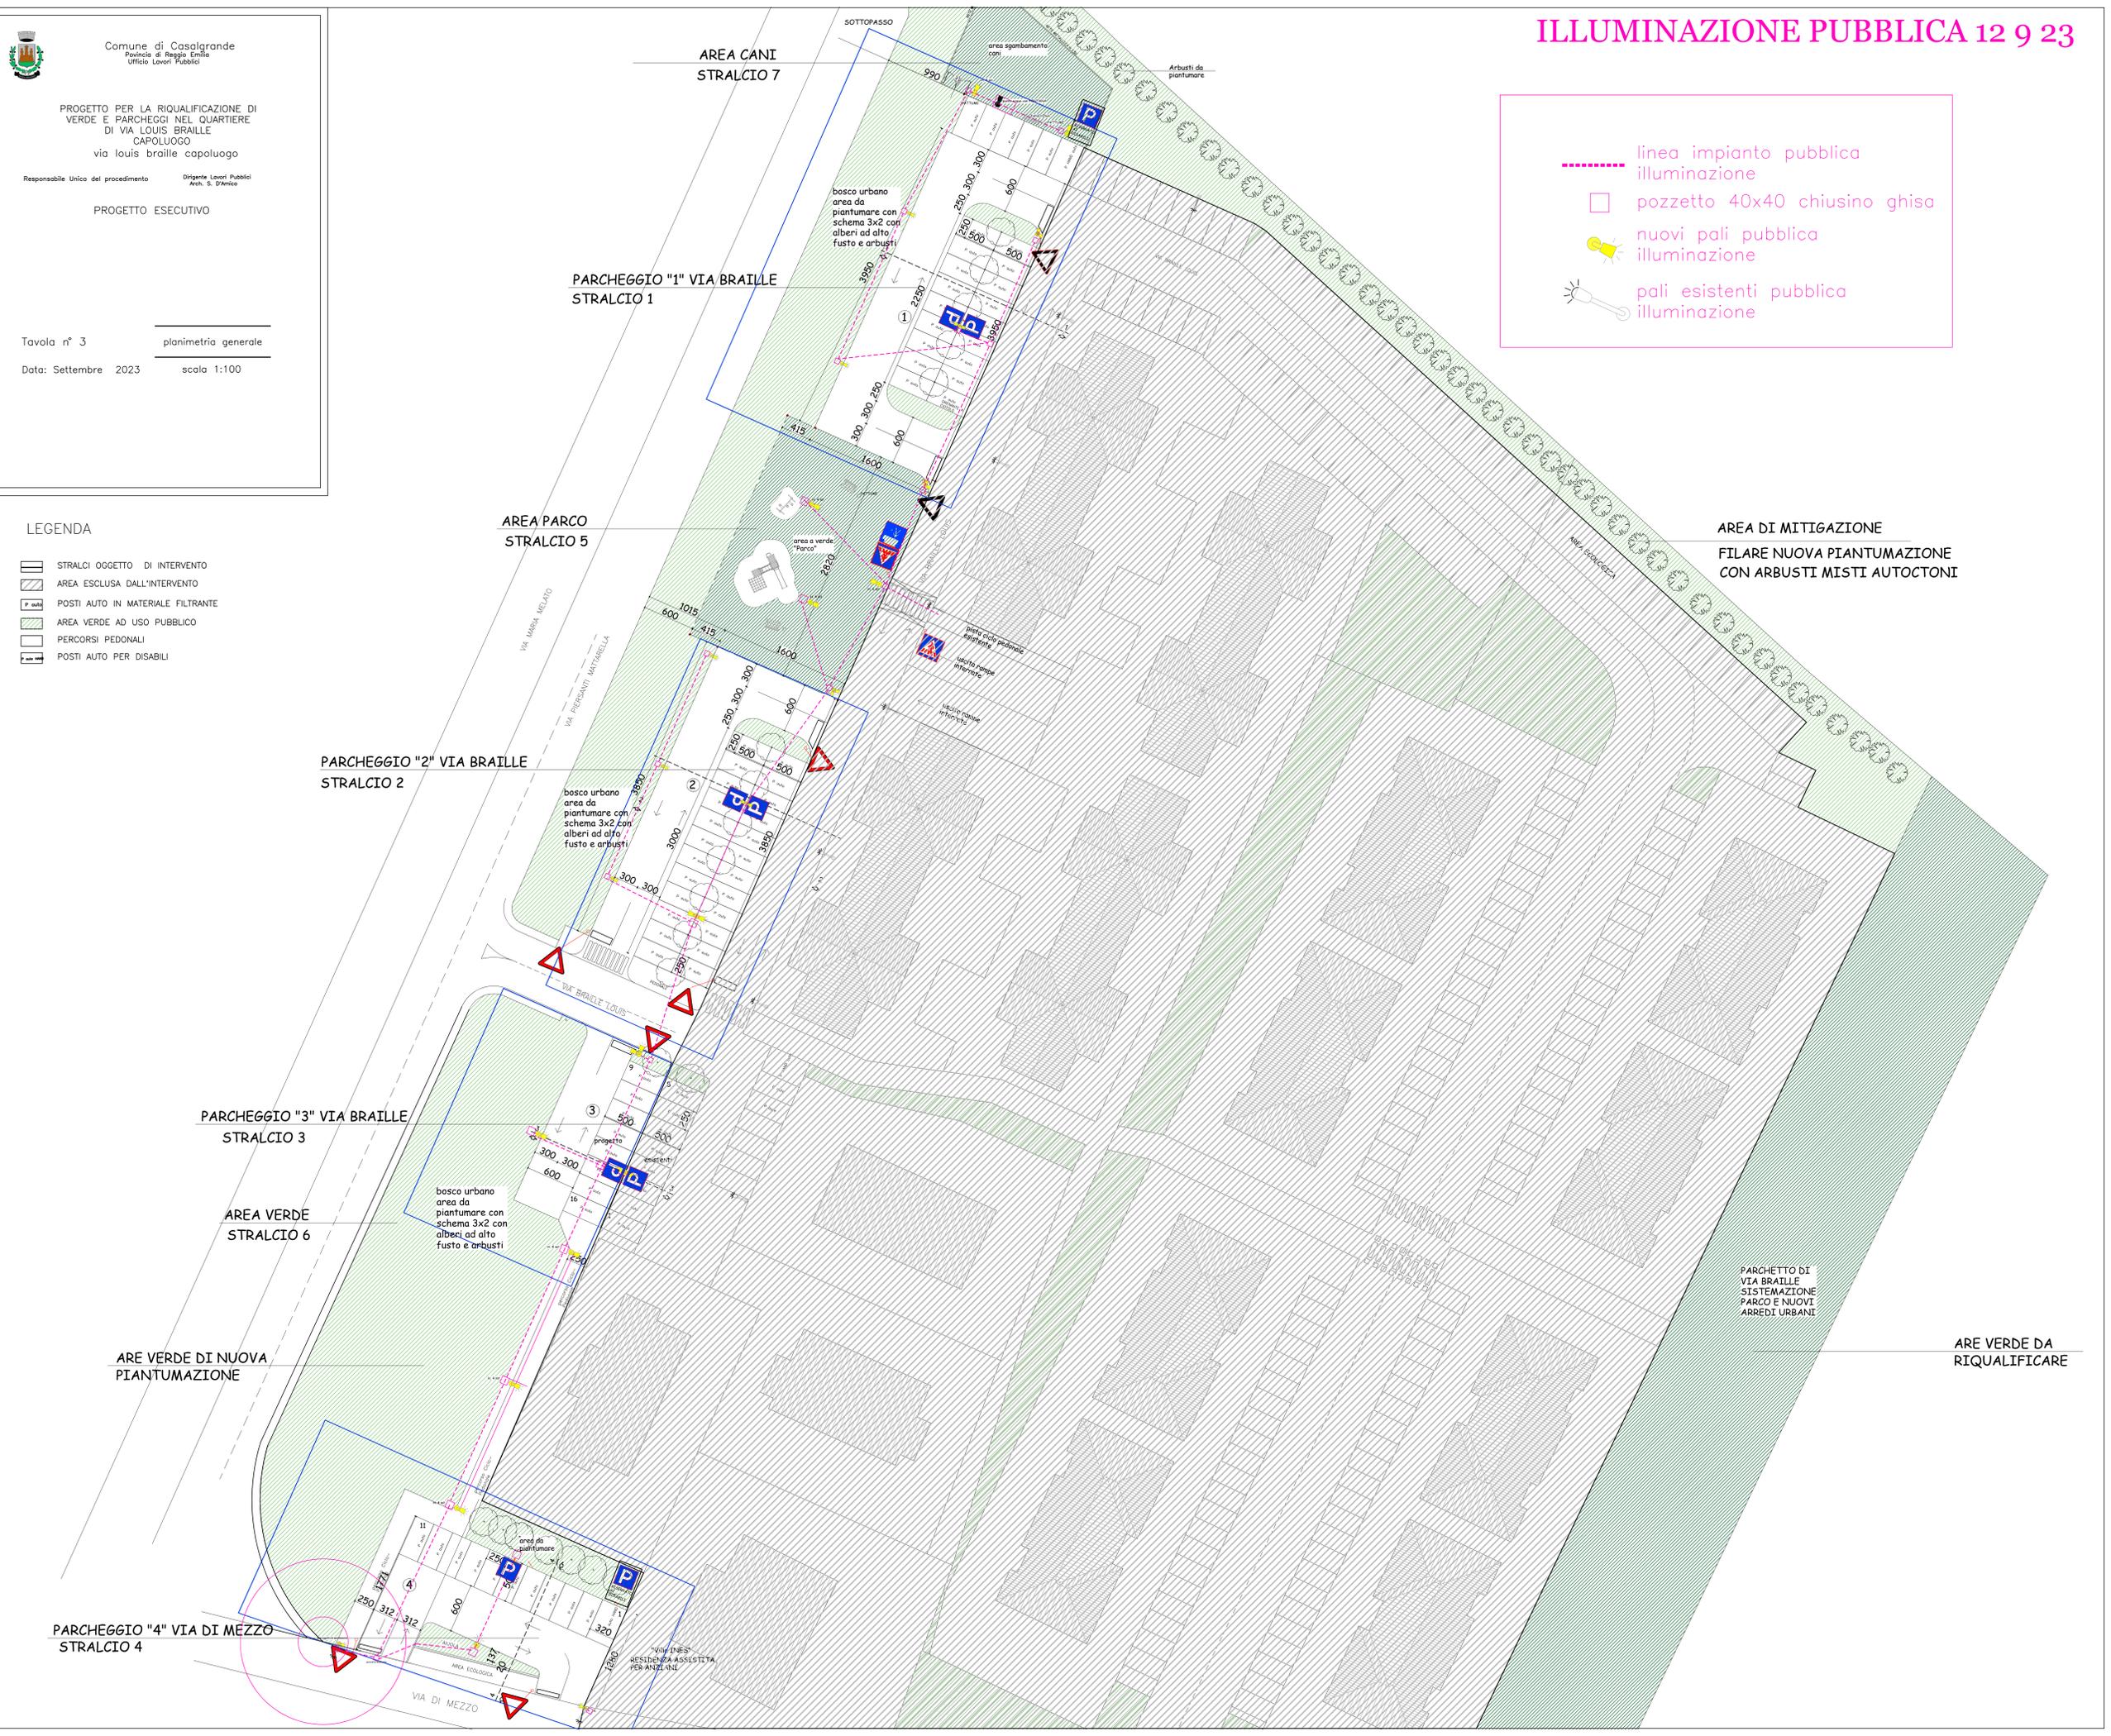

AREA DI MITIGAZIONE  
FILARE NUOVA PIANTUMAZIONE  
CON ARBUSTI MISTI AUTOCTONI

PARCHETTO DI  
VIA BRAILLE  
SISTEMAZIONE  
PARCO E NUOVI  
ARREDI URBANI

ARE VERDE DA  
RIQUALIFICARE