


ZONA DI REGGIO EMILIA

Pratica n° _____ Compilato da _____ Disegno n° _____


**COSTRUZIONE ELETTRODOTTO SOTTERRANEO A V 380 SU TERRENO COMUNALE IN VIA CANALE
VIA FOSSE ARDEATINE NEL COMUNE DI CASALGRANDE CAP 42013**

Prev. n° _____ C.I. :U4 R _____ ODS n° _____ OD X PERMESSI N. _____

TOTALE M. SCAVO 30 _____ SCALA 1: 1000

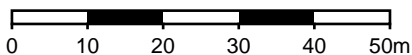

44.563153, 10.765559

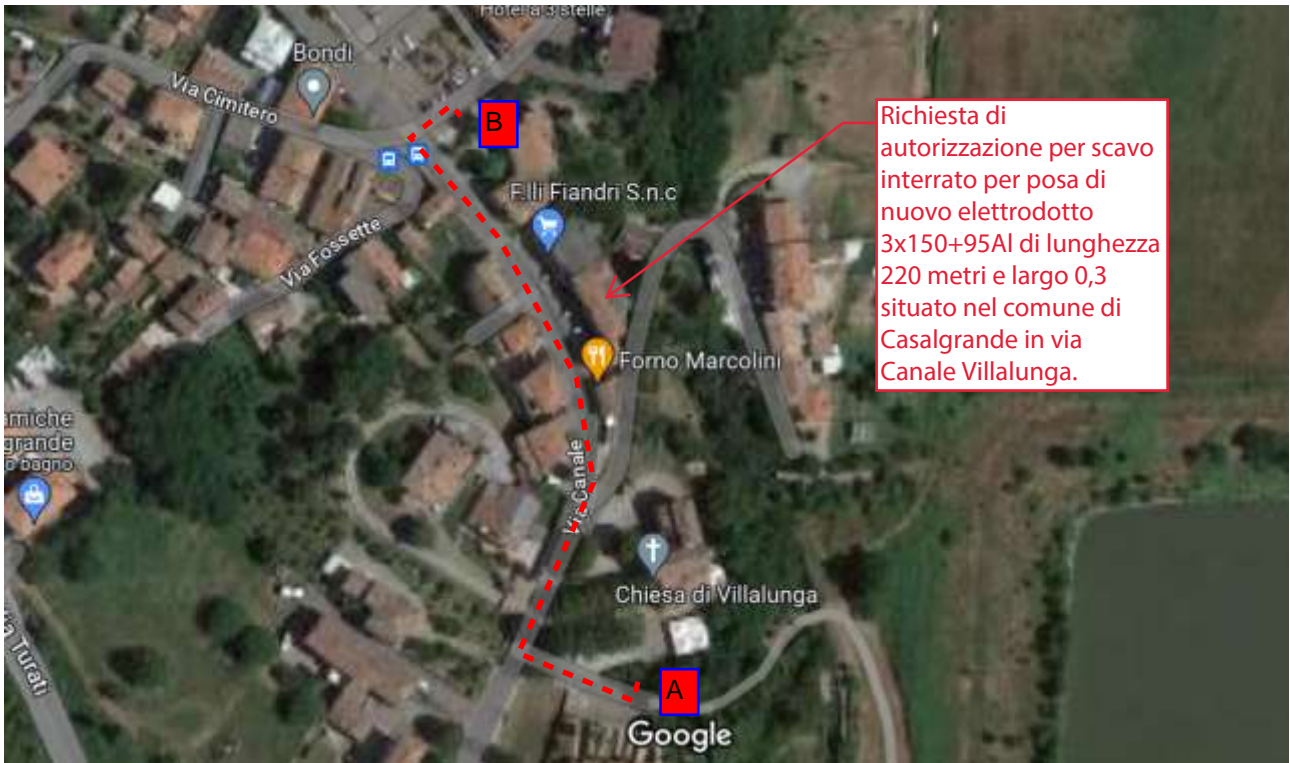

Richiesta di autorizzazione per scavo interrato per posa di nuovo elettrodotto 3x150+95Al di lunghezza 220 metri e largo 0,3 situato nel comune di Casalgrande in via Canale Villalunga.