

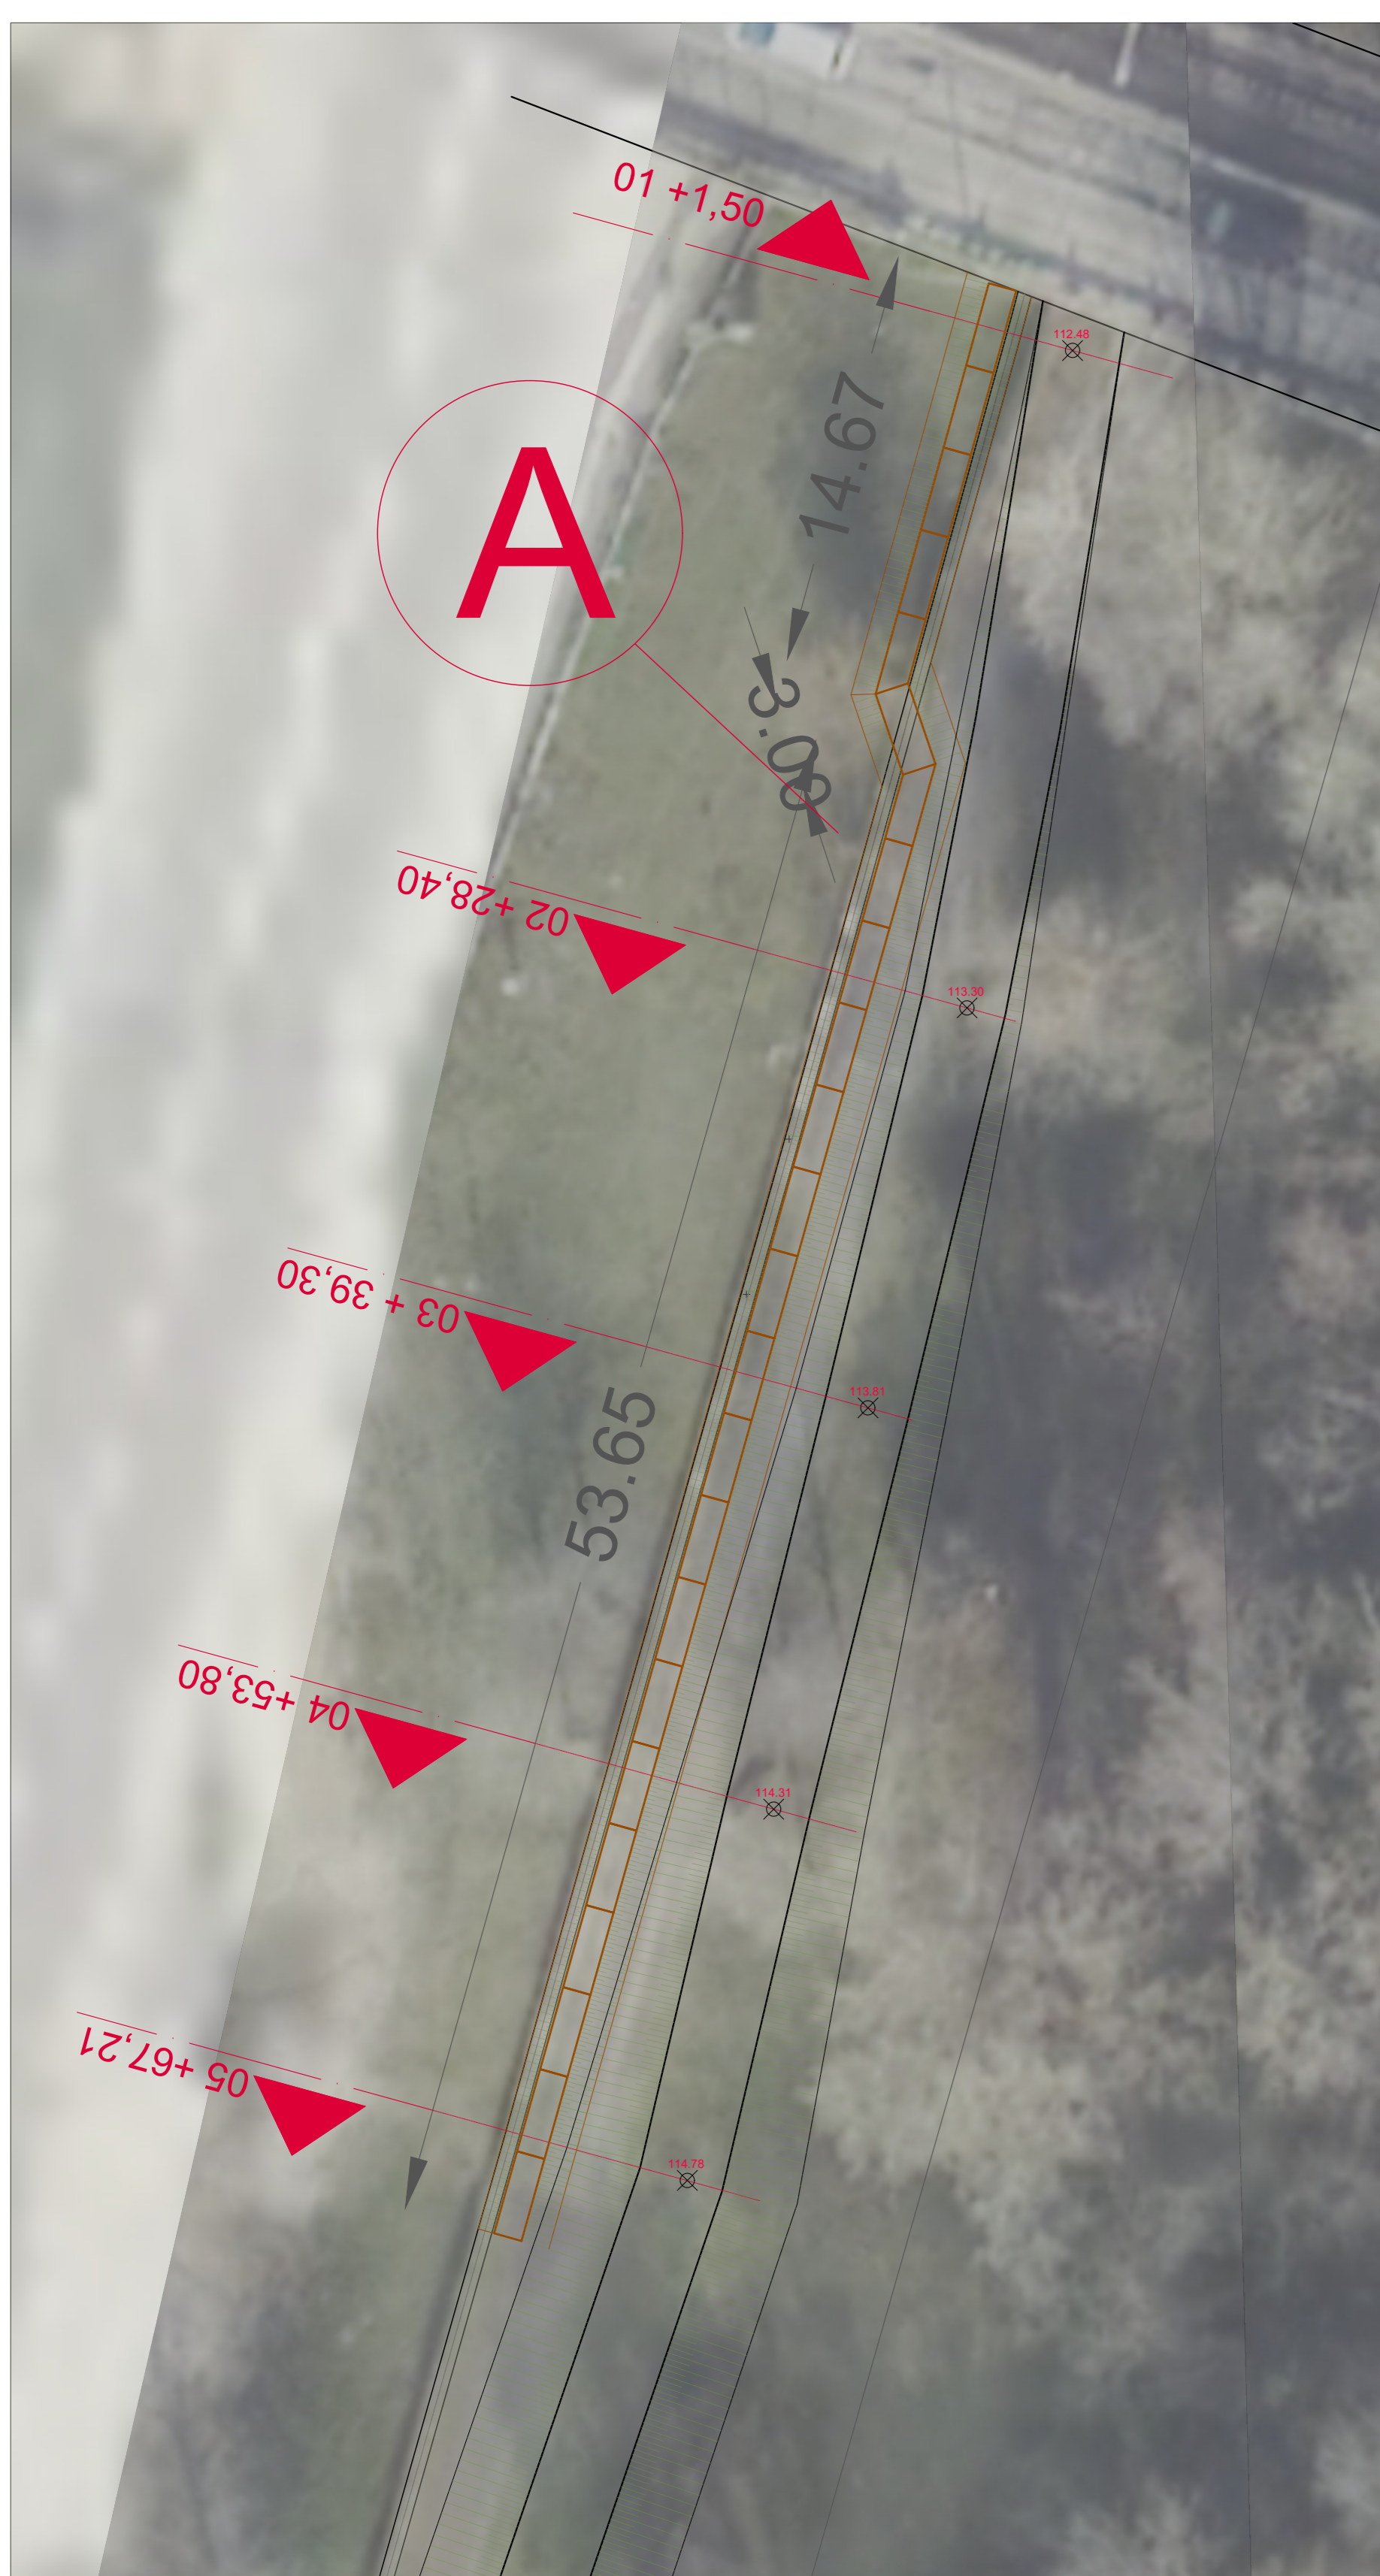
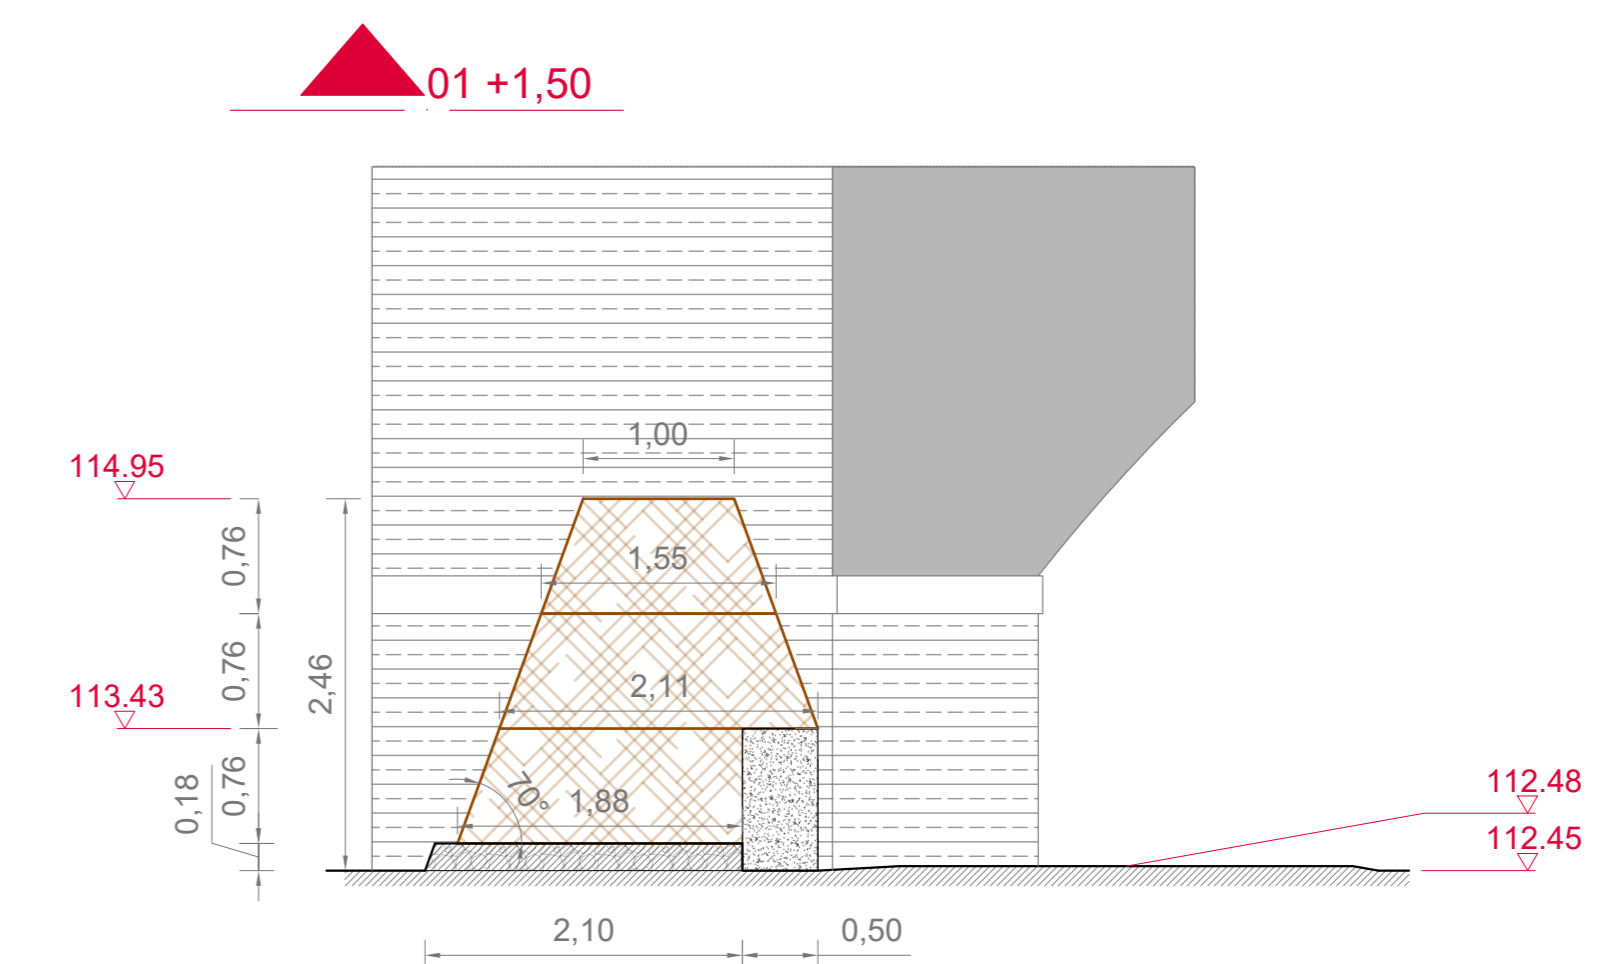



Interventi a monte di ponte Veggia
A - Planimetria rilevato con terre armate

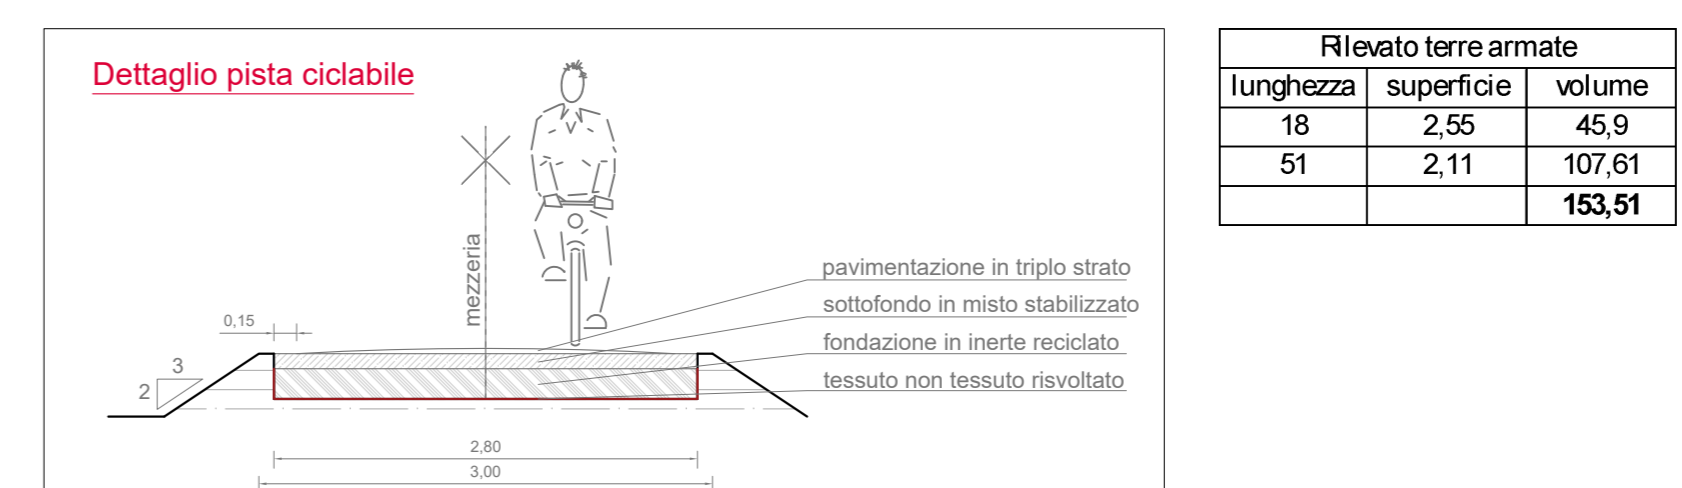


A+B - Sezione longitudinale rilevato con terre armate/terra compattata 1/2

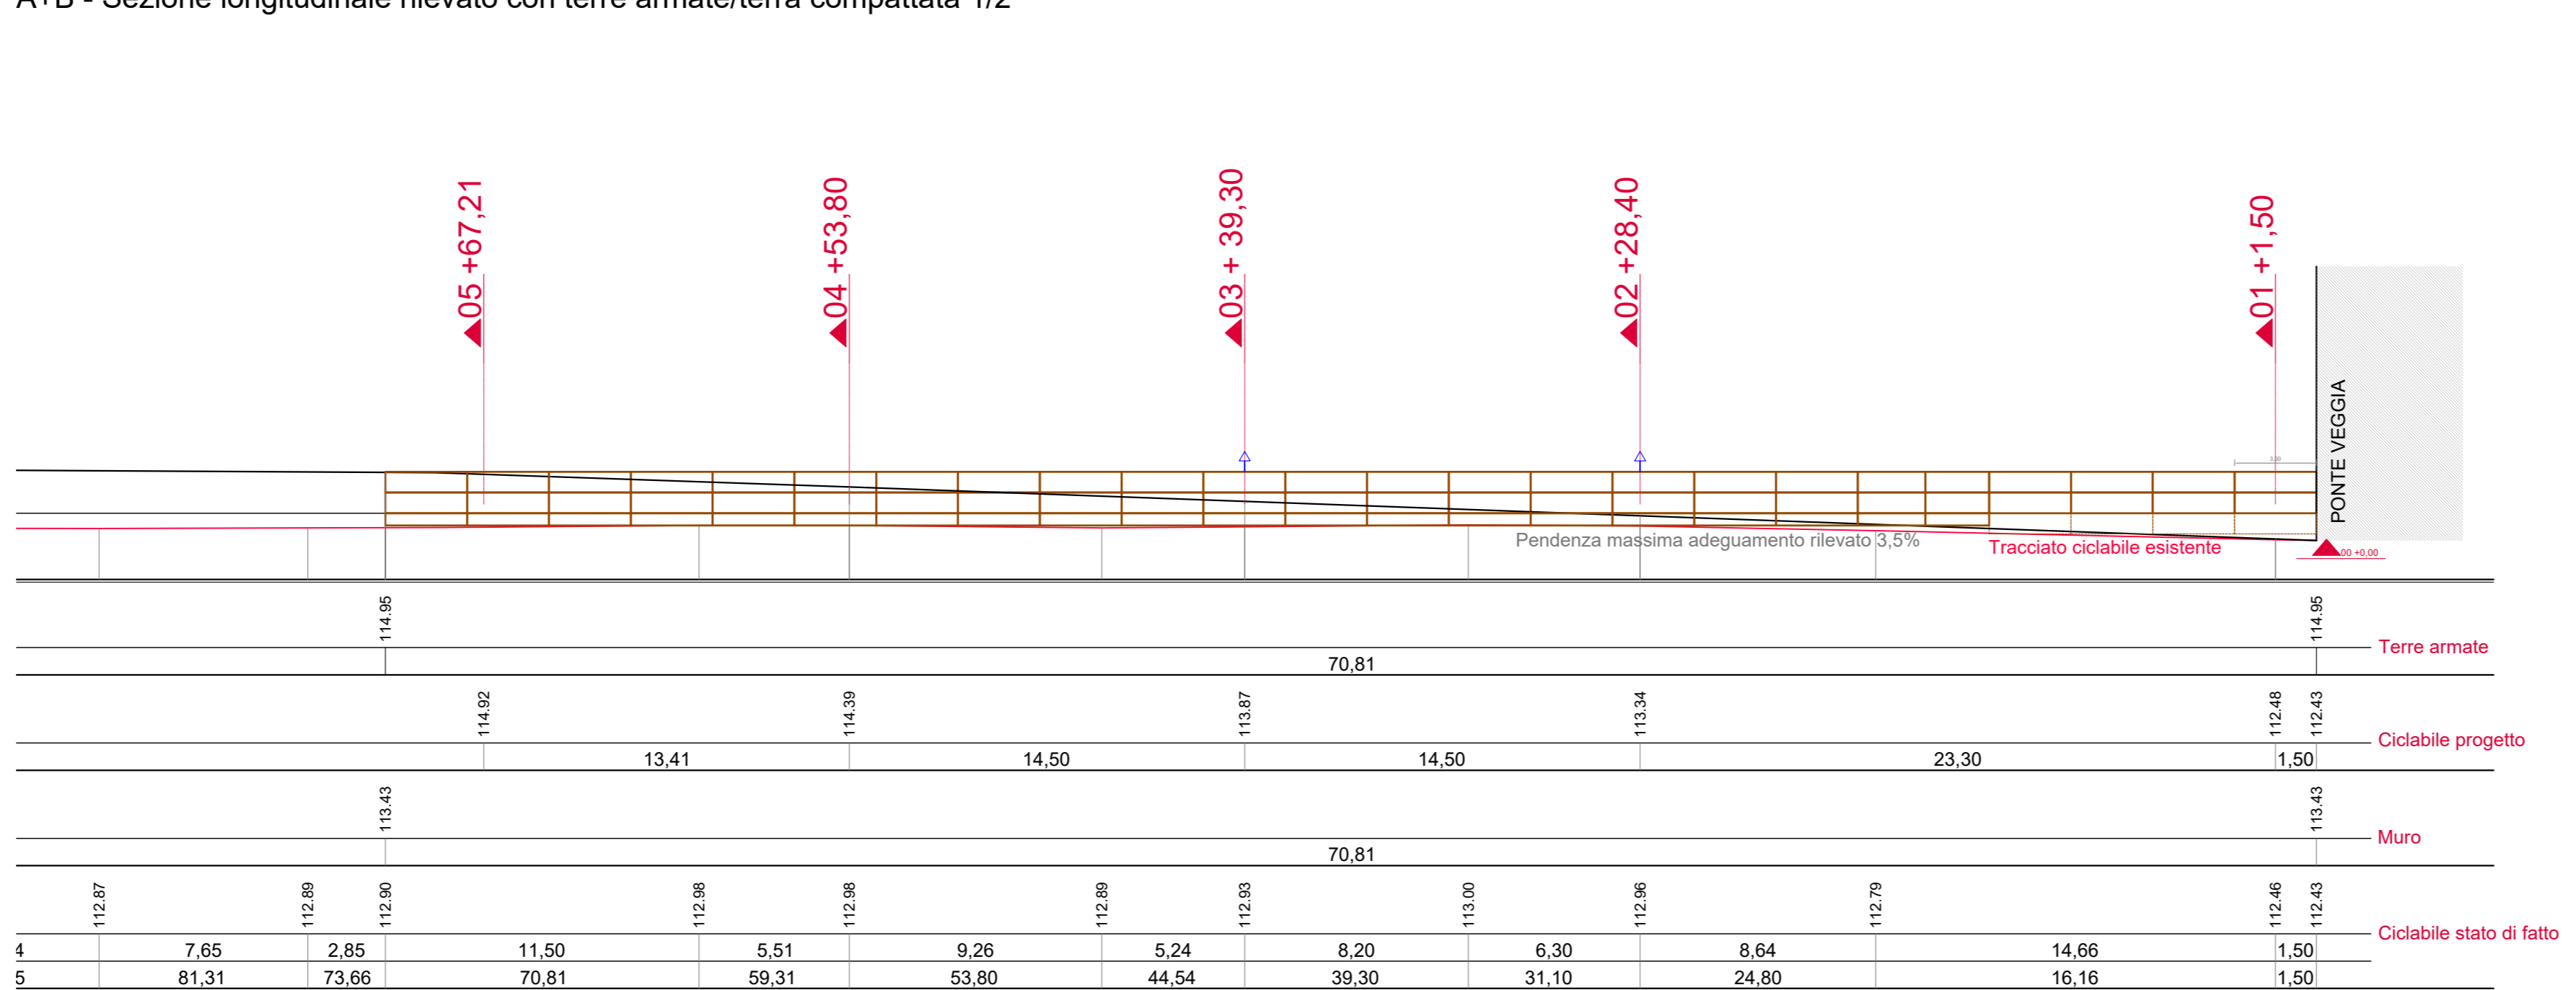


A - Sezioni rilevato con terre armate

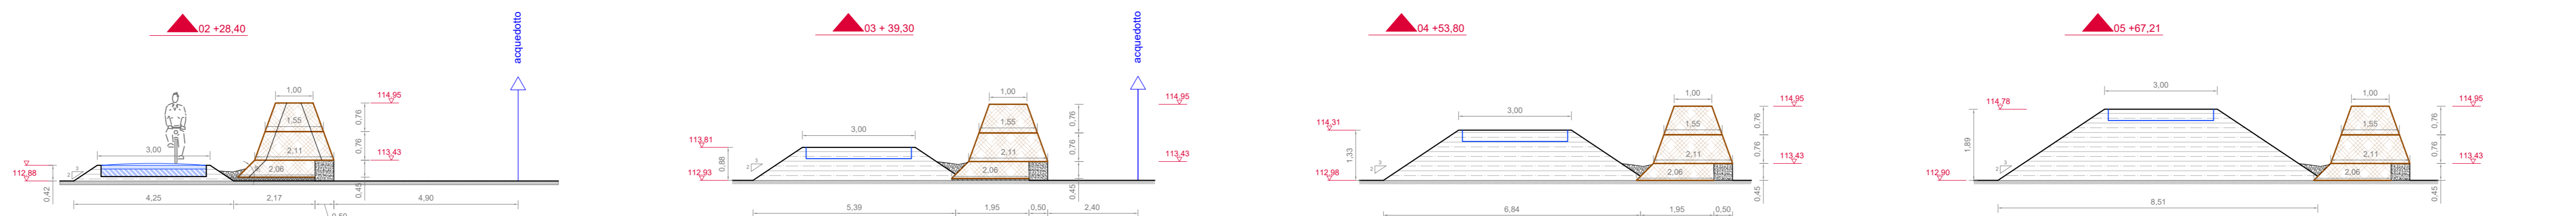

A+B - Sezione longitudinale rilevato con terre armate/terra compattata 2/2

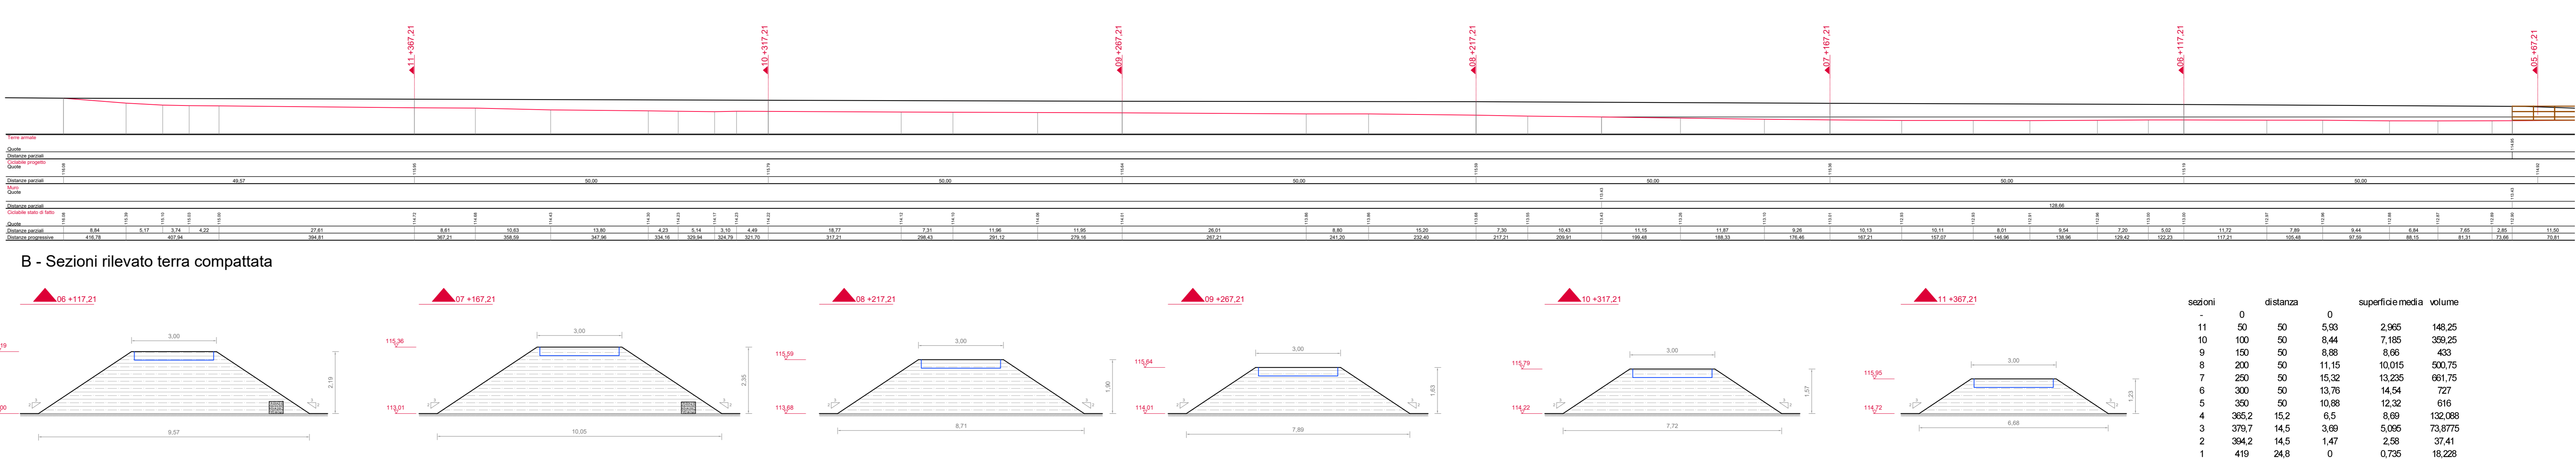

B - Sezioni rilevato terra compattata

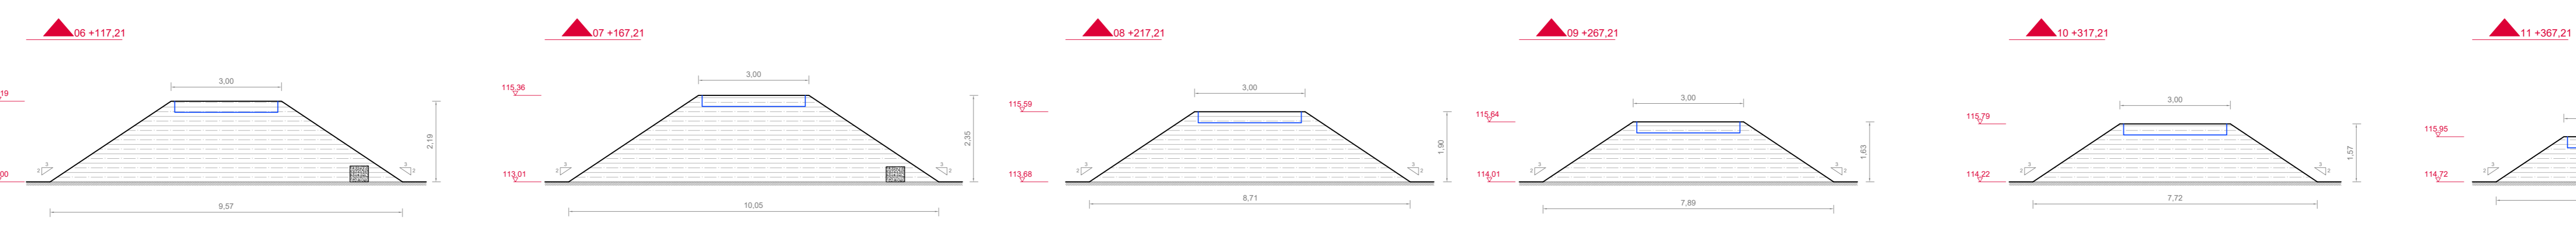

sezioni	distanza	superficie	media volume
-	0	0	2,965
11	50	5,39	7,165
10	100	8,44	8,66
9	150	8,88	10,015
8	200	11,15	12,235
7	250	15,32	14,54
6	300	13,78	12,32
5	300	10,88	8,89
4	365,2	15,2	3,69
3	379,7	14,5	1,47
2	394,2	14,5	0
1	419	24,8	0
			378
			50

378 rilevato ciclabile
50 piano di posa terre armate

B - Planimetria rilevato terra compattata



Regione Emilia-Romagna
SEITTORE SICUREZZA TERRITORIALE E PROTEZIONE CIVILE EMILIA
UT Sicurezza Territoriale e Protezione Civile Modena (USTPC-MO)

Ordinanza n. 1/2022 - Provvisoria finanziaria destinata alla copertura dei contributi per la riparazione, il ripristino, la ricostruzione di immobili ad uso produttivo e degli impianti e strutture produttive agricole, per la riparazione e il ricambio di beni mobili strumentali all'attività, di beni mobili registrati e per la sostituzione delle scorte e dei prodotti, in relazione agli eventi alluvionali verificatisi tra il 17 e il 19 gennaio 2014, alla tromba d'aria del 30 maggio 2013 e agli eccezionali eventi atmosferici e alla tromba d'aria del 30 aprile 2014 verificatisi in alcuni comuni della provincia di Modena.
Aggiornamento programmazione interventi di messa in sicurezza idraulica

REALIZZAZIONE OPERE DI MESSA IN SICUREZZA IN SINISTRA IDRAULICA A MONTE DI PONTE VEGGIA
cod. 17462
CUP F68H22000240001
Importo del finanziamento: € 490.000,00

5.2) Interventi a monte di Ponte Veggia

PROGETTAZIONE:
Ing. Francesco Bonini - Progettista
Arch. Eugenia Tamagnini - Collaboratore alla progettazione
Ing. Lorenza Mariggio - Collaboratore alla progettazione

COORDINATORE PER LA SICUREZZA IN FASE DI PROGETTAZIONE:
Ing. Francesco Bonini

Data: luglio 2024

Visto di validazione
(art. 26 co. 8 D.Lgs 50/2016)
Il Responsabile Unico del Procedimento
(Ing. Francesca Lugli)