Comune di Casalgrande
Provincia di Reggio Emilia
Ufficio Lavori Pubblici

PIANO STRAORDINARIO PER LA MESSA IN SICUREZZA DEGLI EDIFICI SCOLASTICI SCUOLA ELEMENTARE DI SAN ANTONINO I° PROGRAMMA STRALCIO

PROGETTO DEFINITIVO

Responsabile Unico del procedimento	Capo Settore LL.PP. Geom. Corrado Sorrivi
Responsabile e Coordinatore alla progettazione preliminare-definitiva-esecutiva	Istruttore direttivo tecnico Dott. Ing. Polchi Luana
Tecnico addetto alla preventivazione:	Istruttore direttivo tecnico Dott. Ing. Polchi Luana
Istruttore addetto agli aspetti amministrativi della progettazione e della contabilità lavori	Istruttore amministrativo Santina Mazzacani Rita Menozzi
Tecnico addetto al disegno progettuale	Istruttore direttivo tecnico Dott. Ing. Polchi Luana
Coordinatore della sicurezza in fase di progettazione	Istruttore direttivo tecnico Dott. Ing. Polchi Luana
Coordinatore della sicurezza in fase di ezecuzione	Istruttore direttivo tecnico Dott. Ing. Polchi Luana
Direttore dei lavori e contabilità	Istruttore direttivo tecnico Dott. Ing. Polchi Luana

Tavola n° **5**

Data: Ottobre 2016
Scala 1:50

PIANO PRIMO
STATO DI FATTO

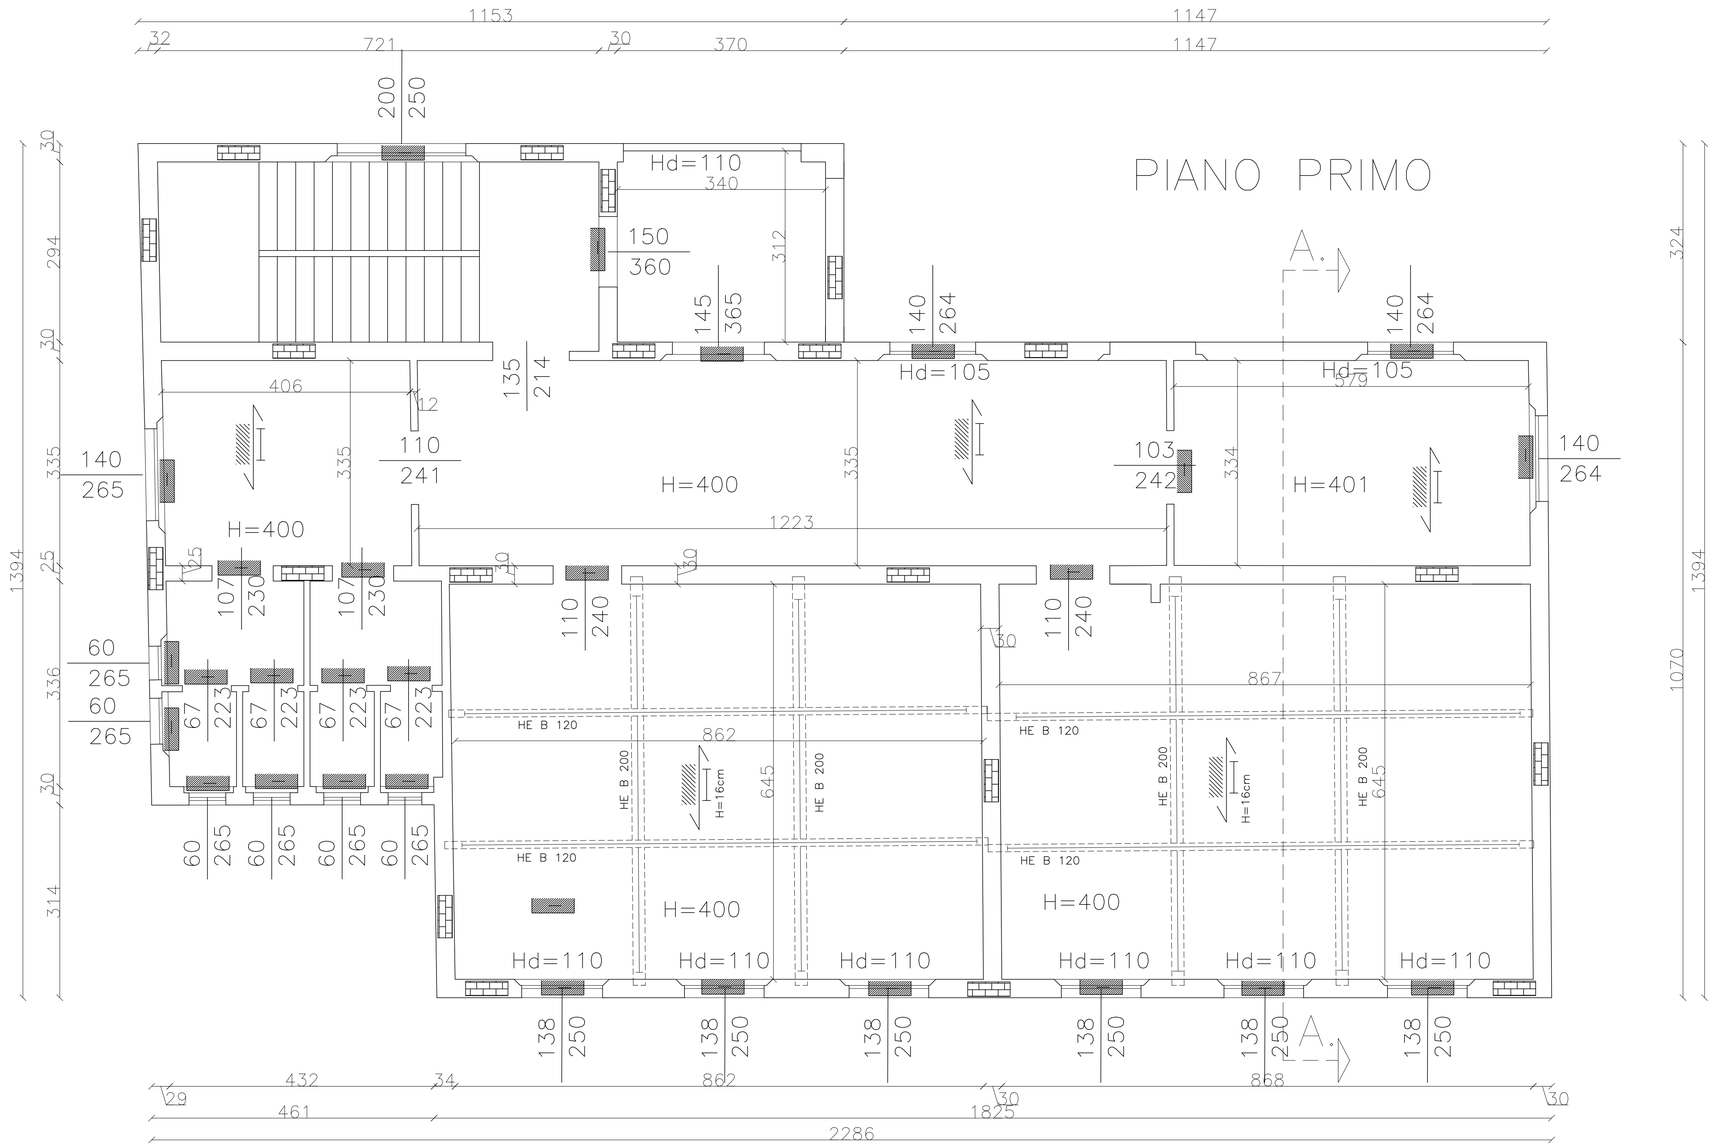

PARTICOLARE 1° SOLAIO AULE

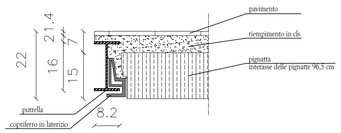

PARTICOLARE 1° SOLAIO CORRIDOIO

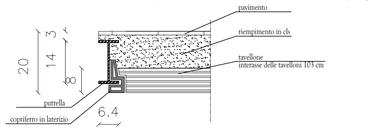

Schema esemplificato:

- parete: in laterizio pieno
- orizzontamento: ferro-laterizio
- orizzontamento: legno
- architravi: laterizio arm.
- travi: ferro
- travi: legno

Particolare attacco solaio corridoio

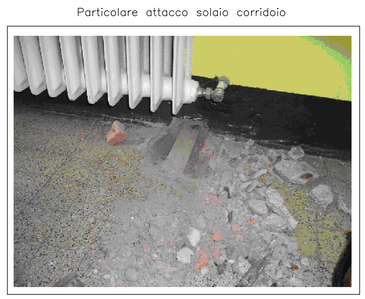

Particolare attacco solaio aula

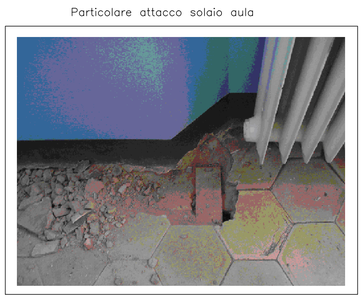

Particolare rinforzo soalaio aula

Particolare rinforzo soalaio aula