
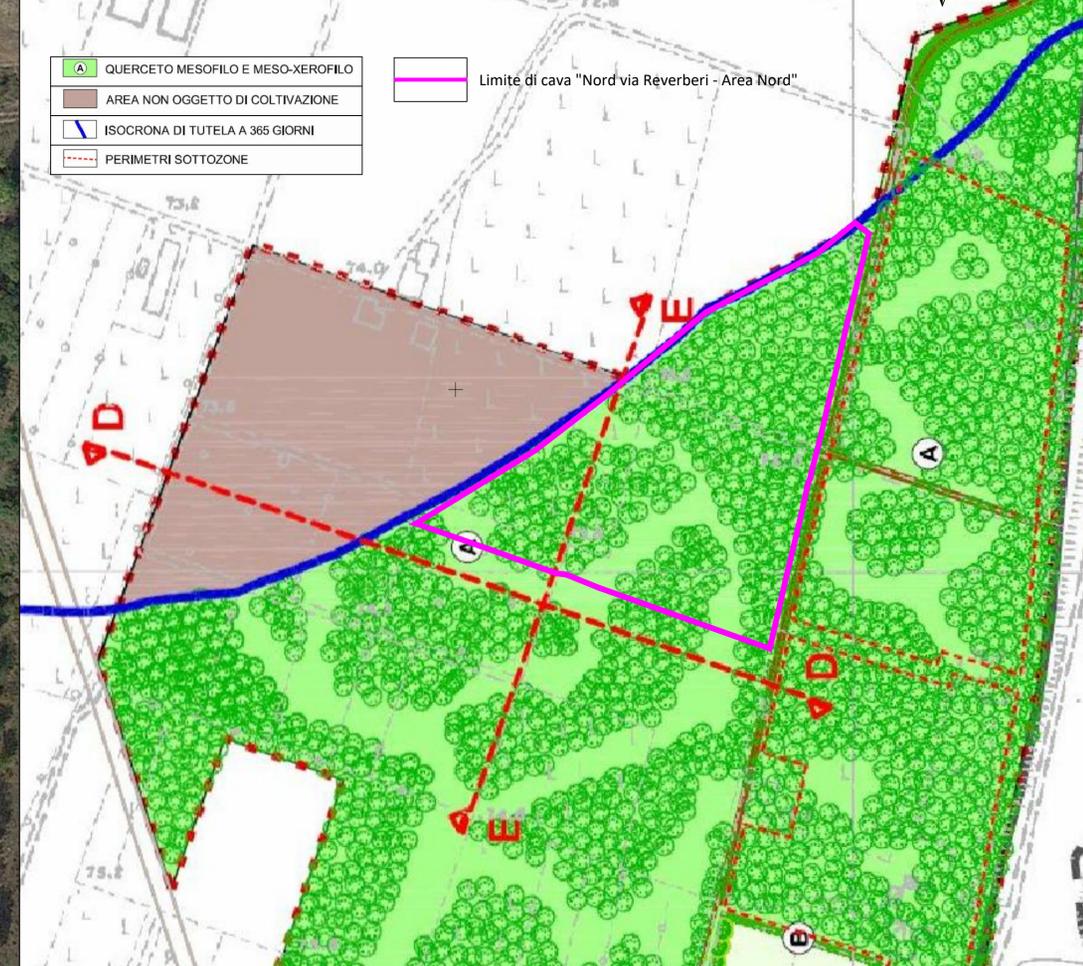


-  Percorso ciclabile in progetto
-  Carraia esistente di raccordo con il percorso ciclabile

SEZIONE TIPO PERCORSO CICLABILE - scala 1:50

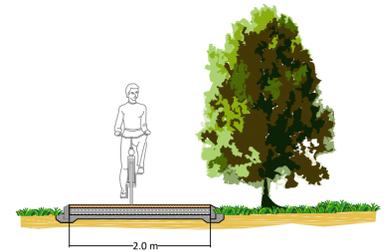

-  QUERCETO MESOFILO E MESO-XEROFILO
-  AREA NON OGGETTO DI COLTIVAZIONE
-  ISOCRONA DI TUTELA A 365 GIORNI
-  PERIMETRI SOTTOZONE

 Limite di cava "Nord via Reverberi - Area Nord"

- Legenda**
-  Perimetro di PAE: Polo 18 (sud)
 -  Limite di cava
 -  Isoipse principali equidistanza 1 m
 -  Isoipse secondarie equidistanza 0,25 m
 -  Scarpate
 -  Fabbricati
 -  Canale di bonifica tratto rilevato
 -  Reticolo idrografico di fine coltivazione
 -  Canale di fondo invasivo
 -  Pozzetto in cls in progetto
 -  Siepe mitigativa impiantata ante-operam
 -  Recupero a querceto meso-xerofilo
 -  Aree esterne al limite di scavo, interessate dalle pertinenze di cava, nelle quali verrà ripristinata la situazione ante operam
 -  Piste/sentieri

COMUNE DI CASALGRANDE
PROVINCIA DI REGGIO EMILIA

PROGETTO DI COLTIVAZIONE E SISTEMAZIONE CAVA NORD VIA REVERBERI AREA NORD



FASE: AUTORIZZAZIONE

TAVOLA PD_13 PLANIMETRIA STATO DI RECUPERO SCALE VARIE

ESTENSORI:    

COMMITTENTE: 

GEODE s.c.r.l.
Via Marinella 50/C
43124 PARMA
tel. 0521/257057 fax. 0521/921518
e-mail: geologia@geodeonline.it

Dot. DONATI MASSIMO N. 245 ALBO

Dot. Ag. Massimo Donati

C.E.A.G. S.r.l.
Via San Bartolomeo, 30
42030 Villa Minozzo (RE)

COMMESSA: G16_052_GA

ELABORATO: TAV_PE_13.dwg
REVISIONE: A
DATA: AGOSTO 2017