



Ditta Calcestruzzi Corradini S.p.a.
Via XXV Aprile, n°70 – Salvaterra di Casalgrande (RE)



Nuovo Progetto di coltivazione e sistemazione ambientale
della Cava di ghiaia e sabbia **"VALENTINI"**
- sita in località Salvaterra di Casalgrande (RE) -
con ribasso dell'attuale fondo scavo da -10 m a -20 m
dal piano di campagna originario

VOLUME D

"DOCUMENTAZIONE AMMINISTRATIVA"

Aprile 2017

Nuovo Progetto di coltivazione e sistemazione ambientale
della Cava di ghiaia e sabbia "VALENTINI"
- sita in loc. Salvaterra di Casalgrande (RE) -
con ribasso dell'attuale fondo scavo da -10 m a -20 m
dal piano di campagna originario

VOLUME D

"DOCUMENTAZIONE
AMMINISTRATIVA"

I TECNICI

Prof. Ing. Amos Paretini

Dott. Geol. Domenico Barani

SOMMARIO

| | |
|--|----------|
| ESTRATTO DI MAPPA CATASTALE (SCALA ORIGINARIA 1:2.000) | 4 |
| VISURE CATASTALI | 5 |
| TITOLO CONFERENTE LA DISPONIBILITA' DEI TERRENI E CERTIFICATO D'ISCRIZIONE ALLA CAMERA DI COMMERCIO | 6 |
| STRALCI DOCUMENTI PIANIFICATORI | 7 |
| STRALCIO P.A.I. | 7 |
| STRALCIO P.T.P.R. | 8 |
| STRALCIO P.T.C.P. | 9 |
| STRALCIO P.I.A.E. | 10 |
| STRALCIO P.S.C. | 11 |
| STRALCIO P.A.E. | 12 |

PIANO DI COLTIVAZIONE E SISTEMAZIONE AMBIENTALE DELLA CAVA "VALENTINI", SITA IN LOCALITÀ SALVATERRA DI CASALGRANDE (RE), CON RIBASSO DELL'ATTUALE FONDO SCAVO DA -10 m A -20 m DAL PIANO DI CAMPAGNA ORIGINARIO.

ESTRATTO DI MAPPA CATASTALE (SCALA ORIGINARIA 1:2.000)



N=4938100

E=1639900

4-Apr-2017 16:13:43
Prot. n. 1290546/2017

Scala originale: 1:2000
Dimensione cornice: 1552.000 x 1104.000 metri

Comune: CASALGRANDE
Foglio: 17

PIANO DI COLTIVAZIONE E SISTEMAZIONE AMBIENTALE DELLA CAVA "VALENTINI", SITA IN LOCALITÀ SALVATERRA DI CASALGRANDE (RE), CON RIBASSO DELL'ATTUALE FONDO SCAVO DA -10 m A -20 m DAL PIANO DI CAMPAGNA ORIGINARIO.

VISURE CATASTALI

Visura per soggetto limitata ad un comune Situazione degli atti informatizzati al 04/04/2017

Data: 04/04/2017 - Ora: 16:23.50
Visura n.: T296847 Pag: 1

Segue

| | |
|-----------------------------|--|
| Dati della richiesta | Denominazione: PERLA VERDE S.R.L. |
| Soggetto individuato | Terreni siti nel comune di CASALGRANDE (Codice: B893) Provincia di REGGIO NELL'EMILIA PERLA VERDE S.R.L. con sede in CASALGRANDE C.F.: 00276030350 |

1. Immobili siti nel Comune di CASALGRANDE(Codice B893) - Catasto dei Terreni

| N. | DATI IDENTIFICATIVI | | | DATI DI CIASSAMENTO | | | | ALTRE INFORMAZIONI | | | | | | |
|----|---------------------|------------|-----|---------------------|----------------|----------------|--------|--------------------|-------------------|----------------|--------------------------|------------------------|--|--|
| | Foglio | Particella | Sub | Porz | Qualità Classe | Superficie(m²) | Deduz. | Reddito | Dati derivanti da | Dati ulteriori | | | | |
| 1 | 2 | 265 | | - | SEMINAT IVO | 1 | 1 | 14 | 20 | DIA | Dominicale Euro 84,93 | Agrario Euro 100,26 | FRAZIONAMENTO del 25/10/2010 protocollo n. RE0186273 in atti dal 25/10/2010 presentato il 25/10/2010 (n. 186273.1/2010) | |

Intestazione degli immobili indicati al n. 1

| N. | DATI ANAGRAFICI | | CODICE FISCALE | | DIRITTI E ONERI REALI | |
|---|--|---|----------------|--|-----------------------|--|
| 1 | PERLA VERDE S.R.L. con sede in CASALGRANDE | ISTRUMENTO (ATTO PUBBLICO) del 02/12/2010 Nota presentata con Modello Unico in atti dal 17/12/2010 Repertorio n.: 77767 Rogante: MANGHI MAURA Sede: CORREGGIO | 00276030350* | | (1) Proprietà per 1/1 | |
| DATI DERIVANTI DA Registrazione: Sede: PERNUJA (n. 16235.1/2010) | | | | | | |

Visura per soggetto

limitata ad un comune

Situazione degli atti informatizzati al 04/04/2017

Data: 04/04/2017 - Ora: 16.23.50
Visura n.: T296847 Pag: 2

Segue

2. Immobili siti nel Comune di CASALGRANDE(Codice B893) - Catasto dei Terreni

| N. | DATI IDENTIFICATIVI | | | | DATI DI CLASSAMENTO | | | | ALTRE INFORMAZIONI | | |
|----|---------------------|------------|-----|------|---------------------|--|----------------------|----------------------------------|-----------------------|---|-------------|
| | Foglio | Particella | Sub | Porz | Qualità Classe | Superficie(m ²) ha are ca | Deduz. | Reddito Dominicale Agrario | Dati derivanti da | Dati ulteriori | |
| 1 | 2 | 29 | | - | SEMINAT IVO | 01 10 | D1A | Euro 0,82 L. 1.584 | Euro 0,97 L. 1.870 | Impianto meccanografico del 16/06/1980 | |
| 2 | 17 | 16 | | - | INCOLT PROD | 16 87 | | Euro 0,26 | Euro 0,09 | Tabella di variazione del 14/12/2005 protocollo n. RE0153333 in atti dal 14/12/2005 CAMBIO COLTURA - CAVA (n. 4205.1/2005) | Annotazione |
| 3 | 17 | 38 | | - | INCOLT PROD | 12 20 | | Euro 1,74 | Euro 0,58 | Tabella di variazione del 14/12/2005 protocollo n. RE0153333 in atti dal 14/12/2005 CAMBIO COLTURA - CAVA (n. 4205.1/2005) | Annotazione |
| 4 | 17 | 39 | | - | INCOLT PROD | 37 31 | D1A; I3A; IA6B | Euro 0,19 | Euro 0,19 | Tabella di variazione del 14/12/2005 protocollo n. RE0153333 in atti dal 14/12/2005 CAMBIO COLTURA - CAVA (n. 4205.1/2005) | Annotazione |
| 5 | 17 | 40 | | - | INCOLT PROD | 25 30 | | Euro 3,49 | Euro 1,16 | Tabella di variazione del 14/12/2005 protocollo n. RE0153333 in atti dal 14/12/2005 CAMBIO COLTURA - CAVA (n. 4205.1/2005) | Annotazione |
| 6 | 17 | 41 | | - | INCOLT PROD | 99 90 | | Euro 1,55 | Euro 0,52 | Tabella di variazione del 14/12/2005 protocollo n. RE0153333 in atti dal 14/12/2005 CAMBIO COLTURA - CAVA (n. 4205.1/2005) | Annotazione |
| 7 | 17 | 44 | | - | INCOLT PROD | 39 99 | | Euro 0,62 | Euro 0,21 | Tabella di variazione del 14/12/2005 protocollo n. RE0153333 in atti dal 14/12/2005 CAMBIO COLTURA - CAVA (n. 4205.1/2005) | Annotazione |
| 8 | 17 | 57 | | - | INCOLT PROD | 72 60 | D1A; I3A; IA6B | Euro 0,37 | Euro 0,37 | Tabella di variazione del 14/12/2005 protocollo n. RE0153333 in atti dal 14/12/2005 CAMBIO COLTURA - CAVA (n. 4205.1/2005) | |
| 9 | 17 | 71 | | - | INCOLT PROD | 78 99 | D1A; I3A; IA6B | Euro 0,41 | Euro 0,41 | Tabella di variazione del 14/12/2005 protocollo n. RE0153333 in atti dal 14/12/2005 CAMBIO COLTURA - CAVA (n. 4205.1/2005) | |

Visura per soggetto
limitata ad un comune
Situazione degli atti informatizzati al 04/04/2017

Data: 04/04/2017 - Ora: 16.23.50

Segue

Visura n.: T296847 Pag: 3

| | | | | | | | | | | | | |
|----|----|-----|---|----------------|---|---|----|----|----------------------|-------------------------|---|-------------|
| 10 | 17 | 72 | - | INCOLT PROD | 1 | 2 | 09 | 60 | D1A; I3A; IA6B | Euro 1,08 | Tabella di variazione del 14/12/2005 protocollo n. RE0153333 in atti dal 14/12/2005 CAMBIO COLTURA - CAVA (n. 4205.1/2005) | Annotazione |
| 11 | 17 | 198 | - | INCOLT PROD | 1 | | 19 | 80 | D1A | Euro 0,20 | Tabella di variazione del 14/12/2005 protocollo n. RE0153333 in atti dal 14/12/2005 CAMBIO COLTURA - CAVA (n. 4205.1/2005) | |
| 12 | 17 | 201 | - | INCOLT PROD | 1 | 2 | 70 | 41 | | Euro 4,19 | Tabella di variazione del 14/12/2005 protocollo n. RE0153333 in atti dal 14/12/2005 CAMBIO COLTURA - CAVA (n. 4205.1/2005) | Annotazione |
| 13 | 2 | 207 | - | PRATO | 1 | | 43 | 63 | D1A; IA6A | Euro 19,60 L. 37.958 | FRAZIONAMENTO del 26/07/2001 protocollo n. 129903 in atti dal 26/07/2001 (n. 2654.1/2001) | |
| 14 | 17 | 243 | - | INCOLT PROD | 1 | | 21 | 05 | | Euro 0,33 | Tabella di variazione del 15/12/2005 protocollo n. RE0153820 in atti dal 15/12/2005 MOD. 26 (n. 4225.1/2005) | Annotazione |
| 15 | 2 | 263 | - | SEMINAT IVO | 1 | 3 | 70 | 61 | D1A | Euro 275,62 | FRAZIONAMENTO del 25/10/2010 protocollo n. RE0186273 in atti dal 25/10/2010 presentato il 25/10/2010 (n. 186273.1/2010) | |

- Immobile 2: Annotazione:** variazione di qualita' su dichiarazione di parte
- Immobile 4: Annotazione:** variazione di qualita' su dichiarazione di parte
- Immobile 5: Annotazione:** variazione di qualita' su dichiarazione di parte
- Immobile 6: Annotazione:** variazione di qualita' su dichiarazione di parte
- Immobile 7: Annotazione:** variazione di qualita' su dichiarazione di parte
- Immobile 10: Annotazione:** variazione di qualita' su dichiarazione di parte
- Immobile 12: Annotazione:** variazione di qualita' su dichiarazione di parte
- Immobile 14: Annotazione:** comprende i mappali 58,59,60 e 61



Direzione Provinciale di Reggio Nell'Emilia
Ufficio Provinciale - Territorio
Servizi Catastali

Visura per soggetto
limitata ad un comune
Situazione degli atti informatizzati al 04/04/2017

Data: 04/04/2017 - Ora: 16.23.51
Visura n.: T296847 Pag: 4

Fine

Totale: Superficie 16.19,36 Redditi: Dominicale Euro 308,42 Agrario Euro 343,85

Intestazione degli immobili indicati al n. 2

| N. | DATI ANAGRAFICI | CODICE FISCALE | DIRITTI E ONERI REALI |
|-------------------|--|----------------|-----------------------------|
| 1 | PERLA VERDE S.R.L. con sede in CASALGRANDE | 00276030350* | (1) Proprietà per 1000/1000 |
| DATI DERIVANTI DA | | | |
| | VERBALE del 06/10/2004 protocollo n. RE00006610 Voltura in atti dal 22/01/2013 Repertorio n.: 67977 Rogante: DOTT MAURA MANGHI Sede: CORREGGIO Registrazione: Sede: VERBALE DI ASSEMBLEA STRAORDINARIA (n. 652.1/2013) | | |

Totale Generale: Superficie 17.33,56 Redditi: Dominicale Euro 393,35 Agrario Euro 444,11

Unità immobiliari n. 16 Tributi erariali: Euro 1,80

Visura telematica

* Codice Fiscale Validato in Anagrafe Tributaria

PIANO DI COLTIVAZIONE E SISTEMAZIONE AMBIENTALE DELLA CAVA "VALENTINI", SITA IN LOCALITÀ SALVATERRA DI CASALGRANDE (RE), CON RIBASSO DELL'ATTUALE FONDO SCAVO DA -10 m A -20 m DAL PIANO DI CAMPAGNA ORIGINARIO.

**TITOLO CONFERENTE LA DISPONIBILITÀ DEI TERRENI E CERTIFICATO
D'ISCRIZIONE ALLA CAMERA DI COMMERCIO**

DICHIARAZIONE SOSTITUTIVA DELL'ATTO DI NOTORIETA'

(Art. 47 del D.P.R. 28/12/2000 n. 445)

La sottoscritta CORRADINI Cav. ELLA nata a CORREGGIO (RE) il 19.05.1933 residente in Rubiera (RE) Viale C. Prampolini, 29, codice fiscale CRRLLE33E59D0370, in qualità di Legale Rappresentante della Società CALCESTRUZZI CORRADINI S.p.A., con sede in Salvaterra di Casalgrande (RE) Via XXV Aprile 70, codice fiscale, n.ro iscrizione nel Registro Imprese di Reggio Emilia e Partita Iva: 00674130356,

consapevole delle responsabilità penali previste per le dichiarazioni mendaci

DICHIARA QUANTO SEGUE:

che relativamente al terreno in Comune di Casalgrande (RE) identificato al Foglio 17, mappali 16, 38, 39, 40, 41, 44, 57, 71, 72, 198, 201 e 243 per una superficie complessiva di mq 120.402, di proprietà della Società Perla Verde S.r.l., lo sfruttamento del giacimento di ghiaia è stato concesso alla Società Calcestruzzi Corradini S.p.A. in forza di diritto di escavazione, con scrittura privata autenticata dal Notaio Dr. Arrigo Manghi in data 21/11/1990 Rep.n.28652/9407 e successive relative proroghe.

"Si dichiara altresì di essere informato sulla responsabilità penale cui può andare incontro in caso di dichiarazione mendace ai sensi dell'art. 76 D.P.R. 445/2000".

Salvaterra di Casalgrande, 05 Aprile 2017

In fede

Calcestruzzi Corradini S.p.A.



Cognome.....CORRADINI.....
 Nome.....ELLA.....
 nato il.....19/05/1933.....
 (atto n. 124 I s.....)
 a.....CORREGGIO (RE).....
 Cittadinanza.....Italiana.....
 Residenza.....RUBIERA.....
 Via.....VLE C. PRAHPOLINI n. 29 - 1.....
 Stato civile.....=====.....
 Professione.....industriale.....

CONNOTATI E CONTRASSEGNI SALIENTI

Statura.....mt 1,58.....
 Capelli.....castani.....
 Occhi.....celesti.....
 Segni particolari.....XXXXXXXXXXXXX.....




Firma del titolare.....*Enrica Rubiera*.....
 RUBIERA li 10/10/2009

UFFICIALE SINDACALE
Giuseppe...

Impronta del dito indice sinistro.....

Euro 10.32



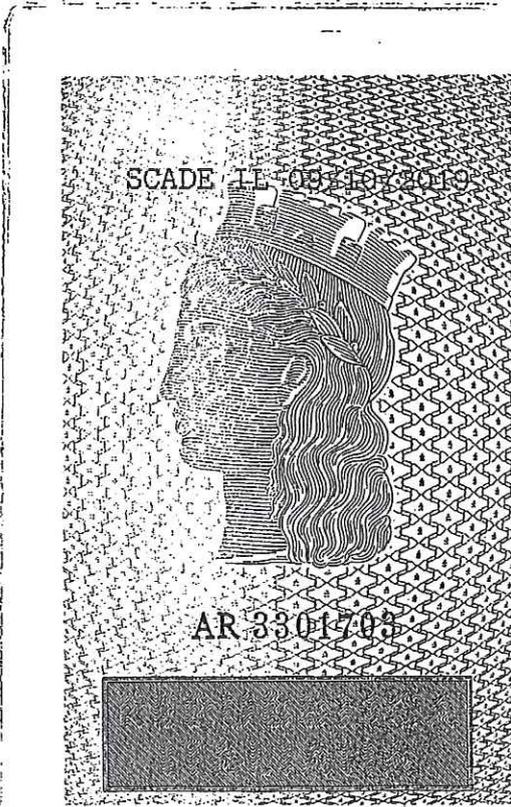

CAMERA DI COMMERCIO INDUSTRIA ARTIGIANATO E AGRICOLTURA DI REGGIO EMILIA
- UFFICIO REGISTRO DELLE IMPRESE -

CERTIFICATO DI ISCRIZIONE NELLA SEZIONE ORDINARIA

DATI IDENTIFICATIVI DELL'IMPRESA

Codice fiscale e numero d'iscrizione: 00674130356
del Registro delle Imprese di REGGIO EMILIA
data di iscrizione: 19/02/1996

Iscritta nella sezione ORDINARIA il 19/02/1996

Iscritta con numero Repertorio Economico Amministrativo RE-149615 il 02/12/1980

Denominazione: "CALCESTRUZZI CORRADINI S.P.A."

Forma giuridica: SOCIETA' PER AZIONI

Sede:
CASALGRANDE (RE) VIA XXV APRILE, 70 CAP 42013
Frazione SALVATERRA

indirizzo pubblico di posta elettronica certificata:
CALCESTRUZZICORRADINI@LEGALMAIL.IT

Costituita con atto del 30/07/1980

Durata della società:
data termine: 31/12/2030

Oggetto Sociale:

LA SOCIETA' HA PER OGGETTO LE SEGUENTI ATTIVITA':
L'ESCAVAZIONE, LAVORAZIONE E VENDITA DI MATERIALI LAPIDEI IN GENERE E SABBIA;
LA PRODUZIONE E VENDITA DI CALCESTRUZZI PREMESCOIATI, DI CONGLOMERATI
BITUMINOSI E DI MISTI CEMENTATI, NONCHE' LA LAVORAZIONE DI DETTI MATERIALI PER
CONTO TERZI;
L'ESECUZIONE, ANCHE ATTRAVERSO L'ASSUNZIONE DI APPALTI PUBBLICI E PRIVATI, DI
OPERE E MANUFATTI EDILI, STRADE, AUTOSTRADE, PISTE AEROPORTUALI, PIAZZALI,
PONTI, VIADOTTI, FERROVIE, METROPOLITANE, ACQUEDOTTI, GASDOTTI, OLEODOTTI,
OPERE DI IRRIGAZIONE E DI EVACUAZIONE, OPERE FLUVIALI, DI DIFESA, DI
SISTEMAZIONE IDRAULICA E DI BONIFICA COMPRESI SBANCAMENTI E MOVIMENTI DI TERRA,
STABILIZZAZIONE DI TERRENI, DEMOLIZIONI; IL TRATTAMENTO E RIUTILIZZO DI
MATERIALI DI RISULTA NON PERICOLOSI.
IL TRASPORTO DI MERCI E DEI PRODOTTI SOPRAMENZIONATI;
NOLEGGIO DI ATTREZZATURE, DI IMPIANTI, E DI MACCHINARI A CALDO E A FREDDO;
PRESTAZIONI DI SERVIZI ANCHE AZIENDALI ED AMMINISTRATIVI ALLE IMPRESE QUALI:
INFORMATIZZAZIONE, ELABORAZIONE DATI CONTABILI, CONSULENZA TECNICA GESTIONALE;
USUFRUTTO O AFFITTO DI AZIENDE O DI RAMI DI AZIENDE.
LA SOCIETA' PUO' COMPIERE TUTTI GLI ATTI OCCORRENTI, AD ESCLUSIVO GIUDIZIO
DELL'ORGANO AMMINISTRATIVO, PER L'ATTUAZIONE DELL'OGGETTO SOCIALE, COSI' TRA
L'ALTRO, ED A TITOLO MERAMENTE ESEMPLIFICATIVO E SENZA PRETESA ALCUNA DI
ESAUSTIVITA':
COMPIERE OPERAZIONI COMMERCIALI ED INDUSTRIALI, BANCARIE, IPOTECARIE ED
IMMOBILIARI, COMPRESI L'ACQUISTO, LA VENDITA E LA PERMUTA DI BENI MOBILI, ANCHE
REGISTRATI, BENI IMMOBILI E DI-RITTI IMMOBILIARI;
RICORRERE A QUALUNQUE FORMA DI FINANZIAMENTO CON ISTITUTI DI CREDITO, BANCHE,
SOCIETA' E PRIVATI;
CONCEDERE FIDEIUSSIONI A FAVORE DI TERZI;
ASSUMERE, CON ATTIVITA' ESERCITATA NON NEI CONFRONTI DEL PUBBLICO E NON IN VIA
PREVALENTE, INTERESSENZE, QUOTE E PARTECIPAZIONI, ANCHE AZIONARIE, IN ALTRE
SOCIETA' DI CAPITALI OD IMPRESE COSTITUITE O COSTITUENDE AVENTI SCOPI AFFINI,
ANALOGHI O COMUNQUE CONNESSI AL PROPRIO SIA DIRETTAMENTE CHE INDIRETTAMENTE,
CON ESPRESSA ESCLUSIONE DEL FINE DI COLLOCAMENTO E NEI LIMITI PREVISTI DAL
D.LGS. 01/09/1993, N. 385 E DALLE ULTERIORI LEGGI IN MATERIA;
PARTECIPARE A CONSORZI O A RAGGRUPPAMENTI DI IMPRESE.



IL CONSERVATORE
DEL REGISTRO DELLE IMPRESE
(Dott. Francesco Turbato)
Francesco Turbato

SISTEMA DI AMMINISTRAZIONE E CONTROLLO

Sistema di amministrazione adottato: TRADIZIONALE

- CONSIGLIO DI AMMINISTRAZIONE
numero componenti in carica: 3

Il presente certificato è valido unicamente se reca la contromarca attestante l'avvenuto pagamento dei diritti di segreteria.

- COLLEGIO SINDACALE
numero effettivi: 3
numero supplenti: 2

INFORMAZIONI SULLO STATUTO

Poteri da Statuto o da Patti Sociali:

LA GESTIONE DELL'IMPRESA SPETTA ESCLUSIVAMENTE ALL'ORGANO AMMINISTRATIVO, IL QUALE COMPIE LE OPERAZIONI NECESSARIE PER L'ATTUAZIONE DELL'OGGETTO SOCIALE, FERMA RESTANDO LA NECESSITA' DI SPECIFICA AUTORIZZAZIONE NEI CASI RICHIESTI DALLA LEGGE O DAL PRESENTE ARTICOLO.

L'ORGANO AMMINISTRATIVO DEVE RICHIEDERE LA PREVENTIVA AUTORIZZAZIONE DA PARTE DELLA ASSEMBLEA ORDINARIA PER LE SEGUENTI OPERAZIONI:

CESSIONE O AFFITTO DI AZIENDA O RAMO D'AZIENDA SOCIALE;
ASSUNZIONE E LA CESSIONE DI PARTECIPAZIONI IN ALTRE SOCIET' OD ENTI DI COSTO O CONTROVALORE SUPERIORE AD EURO 100.000,00;

LA CONTRAZIONE DI FINANZIAMENTI A MEDIO E/O LUNGO TERMINE;

IL RILASCIO DI GARANZIE E CAMBIALI;

SONO INOLTRE ATTRIBUITE ALL'ORGANO AMMINISTRATIVO LE SEGUENTI COMPETENZE:

LA DELIBERA DI FUSIONE NEI CASI DI CUI AGLI ARTICOLI 2505, 2505-BIS C.C.;

L'INDICAZIONE DI QUALI AMMINISTRATORI ABBIANO LA RAPPRESENTANZA DELLA SOCIET' ;

L'ADEGUAMENTO DELLO STATUTO SOCIALE A DISPOSIZIONI NORMATIVE;

LA SOCIET' AMMINISTRATA DA UN AMMINISTRATORE UNICO O DA UN CONSIGLIO DI

AMMINISTRAZIONE COMPOSTO DA 2 A 7 MEMBRI.

SPETTA ALL'ASSEMBLEA ORDINARIA PROVVEDERE ALLA DETERMINAZIONE DEL NUMERO DEI MEMBRI DELL'ORGANO AMMINISTRATIVO E ALLA LORO NOMINA.

GLI AMMINISTRATORI DURANO IN CARICA PER IL PERIODO STABILITO ALLA LORO NOMINA E COMUNQUE NON OLTRE TRE ESERCIZI E SONO RIELEGGIBILI. ESSI SCADONO ALLA DATA DELL'ASSEMBLEA CONVOCATA PER L'APPROVAZIONE DEL BILANCIO RELATIVO ALL'ULTIMO ESERCIZIO DELLA LORO CARICA.

SE NEL CORSO DELL'ESERCIZIO VENGONO A MANCARE UNO O PIU' AMMINISTRATORI, GLI ALTRI PROVVEDONO A SOSTITUIRLI CON DELIBERAZIONE APPROVATA DAL COLLEGIO SINDACALE, PURCH' LA MAGGIORANZA SIA SEMPRE COSTITUITA DA AMMINISTRATORI NOMINATI DALL'ASSEMBLEA (O NELL'ATTO COSTITUTIVO). GLI AMMINISTRATORI COSI' NOMINATI RESTANO IN CARICA FINO ALLA SUCCESSIVA ASSEMBLEA.

QUALORA VENGA MENO LA MAGGIORANZA DEGLI AMMINISTRATORI NOMINATI DALL'ASSEMBLEA (O NELL'ATTO COSTITUTIVO), QUELLI RIMASTI IN CARICA DEVONO CONVOCARE L'ASSEMBLEA PER LA SOSTITUZIONE DEGLI AMMINISTRATORI MANCANTI.

QUALORA VENGANO A CESSARE L'AMMINISTRATORE UNICO O TUTTI GLI AMMINISTRATORI, L'ASSEMBLEA PER LA NOMINA DELL'AMMINISTRATORE O DELL'INTERO CONSIGLIO DEVE ESSERE CONVOCATA D'URGENZA DAL COLLEGIO SINDACALE, IL QUALE PU' COMPIERE NEL FRATTEMPO GLI ATTI DI ORDINARIA AMMINISTRAZIONE.

IL VENIRE MENO DELLA SUSSISTENZA DEI REQUISITI DI LEGGE COSTITUISCE CAUSA DI DECADENZA DELL'AMMINISTRATORE.

IL CONSIGLIO D'AMMINISTRAZIONE, NELLA PRIMA ADUNANZA SUCCESSIVA ALLA SUA NOMINA, ELEGGE TRA I PROPRI MEMBRI UN PRESIDENTE ED EVENTUALMENTE UN VICE PRESIDENTE, CHE LO SOSTITUISCA IN CASO DI SUA ASSENZA OD IMPEDIMENTO, OVE NON VI ABBIAMO PROVVEDUTO L'ASSEMBLEA.

IL PRESIDENTE DEL CONSIGLIO D'AMMINISTRAZIONE CONVOCA IL CONSIGLIO D'AMMINISTRAZIONE, NE FISSA L'ORDINE DEL GIORNO, NE COORDINA I LAVORI E PROVVEDE AFFINCH' ADEGUATE INFORMAZIONI SULLE MATERIE ISCRITTE ALL'ORDINE DEL GIORNO VENGANO FORNITE A TUTTI I CONSIGLIERI.

IL CONSIGLIO NOMINA UN SEGRETARIO, EVENTUALMENTE ANCHE AL DI FUORI DEI SUOI COMPONENTI.

IL CONSIGLIO DI AMMINISTRAZIONE PU' DELEGARE, NEI LIMITI DI CUI ALL'ARTICOLO 2381 C.C., PARTE DELLE PROPRIE ATTRIBUZIONI AD UNO O PIU' DEI SUOI COMPONENTI, DETERMINANDONE I POTERI E LA RELATIVA REMUNERAZIONE.

A UNO O PIU' MEMBRI DELL'ORGANO AMMINISTRATIVO POSSONO ESSERE DELEGATE, IN TUTTO O IN PARTE, IN VIA ESCLUSIVA:


LE FUNZIONI INERENTI AGLI ADEMPIMENTI NORMATIVI, AMMINISTRATIVI, RETRIBUTIVI, CONTRIBUTIVI, PREVIDENZIALI, FISCALI, DOGANALI E COMUNQUE TUTTI GLI ADEMPIMENTI INERENTI AI RAPPORTI CON I SOGGETTI CHE DALLA SOCIET' PERCEPISCANO REDDITI DI LAVORO DIPENDENTE, REDDITI DI LAVORO AUTONOMO E REDDITI DI CAPITALE, CON FACOLTA' DI PRESENTARE E SOTTOSCRIVERE DICHIARAZIONI FISCALI DI QUALUNQUE TIPO, IVI COMPRESI LE DICHIARAZIONI DEI REDDITI AI FINI DELLE IMPOSTE DIRETTE, LE DICHIARAZIONI PER L'IVA, NONCH' QUELLE DI SOSTITUTO D'IMPOSTA;

LE FUNZIONI INERENTI ALL'ASSOLVIMENTO DEGLI OBBLIGHI PREVISTI DAL DECRETO LEGISLATIVO 30 GIUGNO 2003 N. 196 E SUCCESSIVE MODIFICHE, CURANDO CHE IL TRATTAMENTO DEI DATI PERSONALI DI DIPENDENTI, CLIENTI E/O FORNITORI E DI ALTRI TERZI CHE ENTRINO A CONTATTO CON LA SOCIET', AVVENGA IN CONFORMITA' ALLA NORMATIVA VIGENTE IN MATERIA, ANCHE PER QUANTO RIGUARDA L'OSSERVANZA DELLE MISURE MINIME DI SICUREZZA DEI DATI, NOMINANDO, SE DEL CASO, UNO O PIU' RESPONSABILI DEL TRATTAMENTO, IMPARTENDO LORO LE OPPORTUNE ISTRUZIONI;

LE FUNZIONI INERENTI ALL'ATTUAZIONE DELLE DISPOSIZIONI PREVISTE DALLE LEGGI 494/96, 624/96 NONCH' DALLA LEGGE 626/1994 E SUCCESSIVE MODIFICHE, E, IN GENERALE, DALLA NORMATIVA SULLA PREVENZIONE DEGLI INFORTUNI E L'IGIENE DEL LAVORO, ADOTTANDO LE MISURE DI PREVENZIONE E DI PROTEZIONE INDIVIDUATE NEL PIANO

Il presente certificato è valido unicamente se reca la contromarca attestante l'avvenuto pagamento dei diritti di segreteria.

IL CONSERVATORE
DEL REGISTRO DELLE IMPRESE
(Dott. Francesco Turbello)

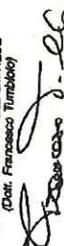

PER LA SICUREZZA E OGNI ALTRA CHE RITENGA NECESSARIA PER LA TUTELA DELLA SICUREZZA E SALUTE DEI LAVORATORI; CURANDO L'AGGIORNAMENTO DELLE PREDETTE MISURE IN RELAZIONE AI MUTAMENTI NORMATIVI, ORGANIZZATIVI E PRODUTTIVI, OVVERO IN RELAZIONE AL GRADO DI EVOLUZIONE DELLA TECNICA; ESERCITANDO IL CONTROLLO, IN PARTICOLARE, DELL'IDONEITA' E DELLA CONFORMITA' DEGLI EDIFICI, LOCALI, IMPIANTI, MACCHINARI, ATTREZZATURE DI LAVORO, MEZZI DI TRASPORTO E DI SOLLEVAMENTO RISPETTO ALLE NORME VIGENTI IN MATERIA DI IGIENE E SICUREZZA DEL LAVORO, EFFETTUANDO VERIFICHE PERIODICHE DI BUON FUNZIONAMENTO, LA LORO PULITURA E, IN GENERALE LA LORO MANUTENZIONE ORDINARIA E STRAORDINARIA;

LE FUNZIONI INERENTI ALLA CURA ED ALLA VIGILANZA DEL RISPETTO DA PARTE DELLA SOCIETA' DI OGNI NORMATIVA RELATIVA ALLA GESTIONE DEI RIFIUTI, ALLA TUTELA DELLE ACQUE DALL'INQUINAMENTO, ALLE EMISSIONI IN ATMOSFERA E ALLA TUTELA, IN GENERALE, DELL'AMBIENTE ESTERNO DALL'INQUINAMENTO, ALLA PREVENZIONE DEGLI INCENDI, ALLA SICUREZZA DEGLI IMPIANTI.

A CHI DELEGATO PER LE FUNZIONI CHE PRECEDONO SPETTA PERTANTO DI ESERCITARE, SEMPRE IN VIA ESCLUSIVA, TUTTI GLI INERENTI POTERI DECISIONALI, DI TENERE I RAPPORTI CON LE AUTORITA' E GLI UFFICI PUBBLICI E PRIVATI PREPOSTI ALLA TRATTAZIONE DI DETTE PROBLEMATICHE (IN PARTICOLARE L'AMMINISTRAZIONE FINANZIARIA, GLI ISTITUTI PREVIDENZIALI, L'AMMINISTRAZIONE CENTRALE E PERIFERICA DELLO STATO, GLI ENTI LOCALI E OGNI ALTRO ENTE PUBBLICO IN GENERE) E PURE, NELLE STESSA MATERIE, CON L'AUTORITA' GIUDIZIARIA DI OGNI ORDINE E GRADO.

IL CONSIGLIO PU' ALTRESI' DISPORRE CHE VENGA COSTITUITO UN COMITATO ESECUTIVO DEL QUALE FANNO PARTE DI DIRITTO, OLTRE AI CONSIGLIERI NOMINATI A FARNE PARTE, ANCHE IL PRESIDENTE, NONCHE TUTTI I CONSIGLIERI MUNITI DI DELEGA.

PER LA CONVOCAZIONE, LA COSTITUZIONE E IL FUNZIONAMENTO DEL COMITATO ESECUTIVO VALGONO LE NORME PREVISTE PER IL CONSIGLIO DI AMMINISTRAZIONE; LE DELIBERAZIONI SONO PRESE A MAGGIORANZA DEI VOTI DEI PRESENTI E DEI VOTANTI.

AL CONSIGLIO SPETTA COMUNQUE IL POTERE DI CONTROLLO E DI AVOCARE A SE LE OPERAZIONI RIENTRANTI NELLA DELEGA, OLTRE CHE IL POTERE DI REVOCARE LE DELEGHE. NON POSSONO ESSERE ATTRIBUITE AGLI ORGANI DELEGATI LE COMPETENZE DI CUI ALL'ARTICOLO 2381, COMMA QUARTO C.C.

GLI ORGANI DELEGATI SONO TENUTI A RIFERIRE AL CONSIGLIO DI AMMINISTRAZIONE ED ALL'ORGANO DI CONTROLLO GESTIONALE CON CADENZA ALMENO SEMESTRALE.

L'ORGANO AMMINISTRATIVO PU' NOMINARE DIRETTORI GENERALI, DETERMINANDONE I POTERI.

LA RAPPRESENTANZA DELLA SOCIETA' SPETTA ALL'AMMINISTRATORE UNICO OD AL PRESIDENTE DEL CONSIGLIO D'AMMINISTRAZIONE ED AL VICEPRESIDENTE.

SPETTA ALTRESI' AI CONSIGLIERI, NEI LIMITI DELLA DELEGA RICEVUTA DAL CONSIGLIO. AI SOGGETTI A CUI ATTRIBUITA LA RAPPRESENTANZA DELLA SOCIETA' COMPETE INOLTRE IL POTERE DI STARE IN GIUDIZIO, CON FACOLTA' DI AGIRE IN QUALSIASI SEDE E GRADO DI GIURISDIZIONE, ANCHE INTERNAZIONALE E PURE PER GIUDIZI DI REVOCAZIONE E DI CASSAZIONE E DI NOMINARE ALL'UOPO AVVOCATI E PROCURATORI.

QUANDO L'AMMINISTRAZIONE DELLA SOCIETA' AFFIDATA ALL'AMMINISTRATORE UNICO, QUESTI RIUNISCE IN SE TUTTI I POTERI E LE FACOLTA' DEL CONSIGLIO DI AMMINISTRAZIONE E DEL SUO PRESIDENTE.

LIMITAZIONE DI RESPONSABILITA' DEI SOCI
L'AZIONE SOCIALE DI RESPONSABILITA' EX ART. 2393 BIS PU' ESSERE ESERCITATA DAI SOCI CHE RAPPRESENTINO ALMENO UN TERZO DEL CAPITALE SOCIALE.

RIPARTIZIONE DEGLI UTILI E DELLE PERDITE TRA I SOCI
GLI UTILI NETTI RISULTANTI DAL BILANCIO, DEDOTTO ALMENO IL 5% DA DESTINARE A RISERVA LEGALE FINO A CHE QUESTA NON ABBAIA RAGGIUNTO IL QUINTO DEL CAPITALE SOCIALE, VERRANNO RIPARTITI TRA I SOCI IN MISURA PROPORZIONALE ALLA PARTECIPAZIONE AZIONARIA DA CIASCUNO POSSEDUTA, SALVO CHE L'ASSEMBLEA NON DELIBERI ULTERIORI ACCANTONAMENTI A FONDI DI RISERVA STRAORDINARIA.

Clausole di recesso:
VEDASI L'ART. 10) DEL NUOVO STATUTO SOCIALE -

Clausole di prelazione:
VEDASI L'ART. 6) DEL NUOVO STATUTO SOCIALE -

Modifiche statutarie - atti e fatti soggetti a deposito:
ADOZIONE NUOVO STATUTO SOCIALE, CONFORME ALLA NORMATIVA INTRODotta CON IL D.LGS 17.1.2003 N. 6 -

INFORMAZIONI PATRIMONIALI E FINANZIARIE

Capitale Sociale in EURO:
deliberato 10.140.000,00
sottoscritto 10.140.000,00
versato 10.140.000,00

Strumenti finanziari previsti dallo statuto:

- obbligazioni

IL CONSERVATORE
DEL REGISTRO DELLE IMPRESE
(Dott. Francesco Tamburini)

Il presente certificato è valido unicamente se reca la contromarca attestante l'avvenuto pagamento dei diritti di segreteria.

CON VERBALE DI ASSEMBLEA DEGLI OBBLIGAZIONISTI (ATTO DEL 24/07/2014 A MINISTRO
NOTAIO MAURA MANGHI - REP.N. 79744) VENIVANO APPROVATE LE PROPOSTE MODIFICHE AL
REGOLAMENTO DEL PRESTITO

OBBLIGAZIONARIO ED IN PARTICOLARE:

- DI MODIFICARE LE CONDIZIONI DEL PRESTITO OBBLIGAZIONARIO, PORTANDO IL TASSO
DI INTERESSE ANNUO DAL 4,5% AL 2,25%, CON DECORRENZA DAL GIORNO 1° SETTEMBRE
2014;
- DI POSTERGARE LA SCADENZA DEL PRESTITO DAL 1 SETTEMBRE 2015 AL 1 SETTEMBRE
2020, ACCORDANDO LA POSSIBILITA' AL CONSIGLIO DI AMMINISTRAZIONE DELLA SOCIETA'
EMITTENTE DI EFFETTUARE RIMBORSI PARZIALI ANTICIPATI, NONCHE' DI EFFETTUARE
L'ESTINZIONE TOTALE ANTICIPATA, CON CONSEGUENTI VARIAZIONI AL REGOLAMENTO DEL
PRESTITO OBBLIGAZIONARIO STESSO.

Patrimonio o finanziamento destinato a specifico affare:

- patrimonio destinato a specifico affare (costituzione)
LA SOCIET PU COSTITUIRE PATRIMONI DESTINATI AD UNO SPECIFICO AFFARE AI SENSI
DEGLI ARTICOLI 2447-BIS E SS. C.C.

OPERAZIONI STRAORDINARIE

Trasformata da SOCIETA' A RESPONSABILITA' LIMITATA
in SOCIETA' PER AZIONI il 13/10/1993
Tipo dell'atto: PUBBLICO, REDATTO DA NOTAIO
Rep/Reg. REGISTRAZIONE del 01/12/1993 Loc. TRIBUNALE DI REGGIO EMILIA (RE)

ATTIVITA'

Data d'inizio dell'attivita' dell'impresa: 30/07/1980

Attivita' esercitata nella sede legale:
ESCAVAZIONE, LAVORAZIONE E VENDITA DI MATERIALI LAPIDEI IN GENERE E SABBIA;
PRODUZIONE E VENDITA DI CALCESTRUZZO PREMESCOLATO E DI CONGLOMERATI BITUMINOSI;
ESECUZIONE DI OPERE E MANUFATTI EDILI, STRADALI, FLUVIALI, IDRAULICI IN GENERE
COMPRESI SBANCAMENTI E MOVIMENTI DI TERRA, DAL 30/7/1980.

Categorie di opere generali e specializzate
(fonte Casellario AVCP):

Categoria: OG3 - STRADE, AUTOSTRADE, PONTI, VIADOTTI, FERROVIE, METROPOLITANE
Classificazione: V - FINO A 5.165.000 EURO

Categoria: OG6 - ACQUEDOTTI, GASDOTTI, OLEODOTTI, OPERE DI IRRIGAZIONE E DI
EVACUAZIONE
Classificazione: III - FINO A 1.033.000 EURO

Categoria: OG8 - OPERE FLUVIALI, DI DIFESA, DI SISTEMAZIONE IDRAULICA E DI
BONIFICA
Classificazione: II - FINO A 516.000 EURO

Attestazione di qualificazione alla esecuzione di lavori pubblici

(fonte Casellario AVCP):

Codice identificativo SOA: 03068120231

Denominazione: SOALAGHI - ORGANISMO DI ATTESTAZIONE - S.P.A.

Numero attestazione: 3517/57/01

Data rilascio: 03/09/2015

Data scadenza: 02/09/2020

Ulteriori informazioni da Casellario AVCP:

Certificazione di qualita' rilasciata da: ICMQ S.P.A.

Data scadenza: 31/05/2018

ALBO NAZIONALE GESTORI AMBIENTALI
Provincia: BO

n. 5643

Albo Nazionale Gestori Ambientali
(fonte Ministero dell'Ambiente):
Iscritto nella sezione di: BOLOGNA
Numero iscrizione: BO/005643

Categoria: 2BIS - PRODUTTORI INIZIALI DI RIFIUTI NON PERICOLOSI CHE EFFETTUANO
OPERAZIONI DI RACCOLTA E TRASPORTO DEI PROPRI RIFIUTI (D.M. 3/6/2014

ART.8,C.1,LETT. B)

Classe: UNICA

Data inizio: 06/07/2006

Data scadenza: 12/07/2021

TITOLARI DI CARICHE O QUALIFICHE

Il presente certificato è valido unicamente se reca la contromarca attestante l'avvenuto pagamento dei diritti di segreteria.

IL CONSERVATORE
DEL REGISTRO DELLE IMPRESE
(Dot. Francesco Turbato)

* CORRADINI ELLA (rappresentante dell'impresa)
nata a CORREGGIO (RE) il 19/05/1933
codice fiscale: CRRLLE33E59D0370
- CONSIGLIERE nominato con atto del 09/05/2016
presentazione il 30/05/2016
durata in carica FINO APPROVAZIONE DEL BILANCIO al 31/12/2016
Data iscrizione: 03/06/2016
- PRESIDENTE CONSIGLIO AMMINISTRAZIONE nominato con atto del 09/05/2016
presentazione il 30/05/2016
durata in carica FINO APPROVAZIONE DEL BILANCIO al 31/12/2016
Data iscrizione: 03/06/2016
- CONSIGLIERE DELEGATO nominato con atto del 09/05/2016
presentazione il 30/05/2016
durata in carica FINO APPROVAZIONE DEL BILANCIO al 31/12/2016
Data iscrizione: 03/06/2016

Poteri:
CON TUTTI I POTERI ANCHE CON FIRMA SOCIALE DISGIUNTA, NEI LIMITI DI CUI ALL'ART. 2381 DEL CODICE CIVILE E CON ESCLUSIONE: - DEGLI ATTI PREVISTI DALL'ART. 24 DELLO STATUTO SOCIALE, - DEGLI ATTI RELATIVI ALL'ACQUISTO, VENDITA, PERMUTA E CONFERIMENTO DI IMMOBILI O DI DIRITTI REALI IMMOBILIARI ED AL CONSENSO AD ISCRIZIONI IPOTECARIE SU BENI SOCIALI.

* FRASCARI ROMANO (rappresentante dell'impresa)
nato a CASALGRANDE (RE) il 13/07/1951
codice fiscale: FRSRMN51L13B893W
- CONSIGLIERE nominato con atto del 09/05/2016
presentazione il 30/05/2016
durata in carica FINO APPROVAZIONE DEL BILANCIO al 31/12/2016
Data iscrizione: 03/06/2016
- CONSIGLIERE DELEGATO nominato con atto del 09/05/2016
presentazione il 30/05/2016
durata in carica FINO APPROVAZIONE DEL BILANCIO al 31/12/2016
Data iscrizione: 03/06/2016


Poteri:
CON TUTTI I POTERI ANCHE CON FIRMA SOCIALE DISGIUNTA, NEI LIMITI DI CUI ALL'ART. 2381 DEL CODICE CIVILE E CON ESCLUSIONE: - DEGLI ATTI PREVISTI DALL'ART. 24 DELLO STATUTO SOCIALE, - DEGLI ATTI RELATIVI ALL'ACQUISTO, VENDITA, PERMUTA E CONFERIMENTO DI IMMOBILI O DI DIRITTI REALI IMMOBILIARI ED AL CONSENSO AD ISCRIZIONI IPOTECARIE SU BENI SOCIALI.

* FRASCARI GEOM. PATRIZIA (rappresentante dell'impresa)
nata a REGGIO EMILIA (RE) il 12/04/1961
codice fiscale: FRSPRZ61D52H2230
- DIRETTORE TECNICO nominato il 21/01/1985
- CONSIGLIERE nominato con atto del 09/05/2016
presentazione il 30/05/2016
durata in carica FINO APPROVAZIONE DEL BILANCIO al 31/12/2016
Data iscrizione: 03/06/2016
- CONSIGLIERE DELEGATO nominato con atto del 09/05/2016
presentazione il 30/05/2016
durata in carica FINO APPROVAZIONE DEL BILANCIO al 31/12/2016
Data iscrizione: 03/06/2016

Poteri:
CON TUTTI I POTERI ANCHE CON FIRMA SOCIALE DISGIUNTA, NEI LIMITI DI CUI ALL'ART. 2381 DEL CODICE CIVILE E CON ESCLUSIONE: - DEGLI ATTI PREVISTI DALL'ART. 24 DELLO STATUTO SOCIALE, - DEGLI ATTI RELATIVI ALL'ACQUISTO, VENDITA, PERMUTA E CONFERIMENTO DI IMMOBILI O DI DIRITTI REALI IMMOBILIARI ED AL CONSENSO AD ISCRIZIONI IPOTECARIE SU BENI SOCIALI.

* TALIANI GIAN LUCA
nato a MODENA (MO) il 20/01/1967
codice fiscale: TLNGLC67A20F257L
- PROCURATORE SPECIALE nominato con atto del 04/12/2007
durata in carica A TEMPO INDETERMINATO

Poteri:
POTERI RELATIVI ALLA CARICA DI PROCURATORE SPECIALE
CON CONFERIMENTO ALLO STESSO DELLA QUALIFICA DI "RESPONSABILE DEL SETTORE CAVE ED IMPIANTI LAPIDEI" - COME DA POTERI TUTTI CONFERITI CON PROCURA SPECIALE, A MINISTERO DR.SSA MAURA MANGHI, NOTAIO, IN DATA 4 DICEMBRE 2007 AL N. 75834/9744 DI REP., CON DECORRENZA DAL 1 GENNAIO 2008 -

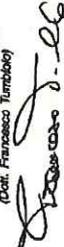IL CONSERVATORE
DEL REGISTRO DELLE IMPRESE
(Oliv. Francesco Tumbolati)


Il presente certificato è valido unicamente se reca la contromarca attestante l'avvenuto pagamento dei diritti di segreteria.

* SALARDI AGOSTINO
nato a RUBIERA (RE) il 12/09/1958
codice fiscale: SLRGTN58P12H628H
- PROCURATORE SPECIALE nominato con atto del 10/04/2008
durata in carica A TEMPO INDETERMINATO
Data iscrizione: 06/05/2008
Poteri:
POTERI RELATIVI ALLA CARICA DI
PROCURATORE SPECIALE
COME DA POTERI TUTTI CONFERITI CON PROCURA SPECIALE A MINISTERO NOTAIO MAURA
MANGHI IN DATA 10 APRILE 2008 AL N.76098/9935.

* LEONI GIUSEPPE
nato a MONTECCHIO EMILIA (RE) il 06/02/1930
codice fiscale: LNEGPP30B06F463V
- RAPPRESENTANTE COMUNE OBBLIGAZIONISTI nominato con atto del 24/07/2014
presentazione il 01/08/2014
durata in carica per 3 ESERCIZI

* ROMITELLI BRUNO
nato a MORDANO (BO) il 26/07/1961
codice fiscale: RMTBRN61L26F718F
- SINDACO nominato con atto del 08/05/2015
presentazione il 26/05/2015
durata in carica FINO APPROVAZIONE DEL BILANCIO al 31/12/2017
- PRESIDENTE DEL COLLEGIO SINDACALE nominato con atto del 08/05/2015
presentazione il 26/05/2015
durata in carica FINO APPROVAZIONE DEL BILANCIO al 31/12/2017
Data iscrizione: 28/05/2015

REGISTRO REVISORI LEGALI
n. GU31BIS del 21/04/1995
Rilasciata dall'ente MINISTERO DI GIUSTIZIA

* BONOMO GIAN MATTEO
nato a REGGIO EMILIA (RE) il 19/12/1948
codice fiscale: BNMGMT48T19H223S
- SINDACO nominato con atto del 08/05/2015
presentazione il 26/05/2015
durata in carica FINO APPROVAZIONE DEL BILANCIO al 31/12/2017

REGISTRO REVISORI LEGALI
n. GU31BIS del 21/04/1995
Rilasciata dall'ente MINISTERO DI GIUSTIZIA

* LEONI MARIA BARBARA
nata a REGGIO EMILIA (RE) il 15/09/1963
codice fiscale: LNEMBR63P55H223L
- SINDACO nominato con atto del 08/05/2015
presentazione il 26/05/2015
durata in carica FINO APPROVAZIONE DEL BILANCIO al 31/12/2017
Data di prima iscrizione: 04/06/2009

REGISTRO REVISORI LEGALI
n. GU28BIS del 05/04/1996
Rilasciata dall'ente MINISTERO DI GIUSTIZIA

* VINCENZI ALBANO
nato a REGGIO EMILIA (RE) il 17/11/1930
codice fiscale: VNCLBN30S17H223G
- SINDACO SUPPLENTE nominato con atto del 08/05/2015
presentazione il 26/05/2015
durata in carica FINO APPROVAZIONE DEL BILANCIO al 31/12/2017
Data di prima iscrizione: 04/06/2009

REGISTRO REVISORI LEGALI
n. GU31BIS del 21/04/1995
Rilasciata dall'ente MINISTERO DI GIUSTIZIA

* BARGELLI MARIA BEATRICE
nata a MASSA MARITTIMA (GR) il 21/12/1944

IL CONSERVATORE
DEL REGISTRO DELLE IMPRESE
(Dot. Francesco Turaboggi)


Il presente certificato è valido unicamente se reca la contromarca attestante l'avvenuto pagamento dei diritti di segreteria.

codice fiscale: BRGMBT44T61F032G
- SINDACO SUPPLENTE nominato con atto del 08/05/2015
presentazione il 26/05/2015
durata in carica FINO APPROVAZIONE DEL BILANCIO al 31/12/2017

REGISTRO REVISORI LEGALI
n. GU31BIS del 21/04/1995
Rilasciata dall'ente MINISTERO DI GIUSTIZIA

SEDI SECONDARIE E UNITA' LOCALI

- Unità locale STABILIMENTO
CASALGRANDE (RE) VIA XXV APRILE, 70 CAP 42013
Frazione SALVATERRA

Attività esercitata:
CANTIERE PER PRODUZIONE E VENDITA MATERIALI LAPIDEI E SABBIA; PRODUZIONE
E VENDITA CALCESTRUZZI, DALL'8/1/1981;
PRODUZIONE E VENDITA CONGLOMERATI BITUMINOSI, DAL 12/7/1982;

- Unità locale STABILIMENTO
CASALGRANDE (RE) VIA SMONTO BRUGNOLA, 14 CAP 42013
Frazione VILLALUNGA

Attività esercitata:
CANTIERE PER ESCAVAZIONE, LAVORAZIONE E VENDITA MATERIALI LAPIDEI E
SABBIA; PRODUZIONE E VENDITA CALCESTRUZZI, DALL'8/1/1981

- Unità locale
CAMPOGALLIANO (MO) VIA ALBONE, 16 CAP 41011

Attività esercitata:
CANTIERE PER ESCAVAZIONE, LAVORAZIONE E VENDITA DI MATERIALI LAPIDEI E
PRODUZIONE DI CONGLOMERATO BITUMINOSO

Data apertura: 08/01/1981

Le notizie e i dati relativi ad atti depositati prima dell'entrata in vigore del
D.P.R. 7/12/1995, n. 581, possono risultare in estratto o in forma sintetica.

Il presente certificato riporta le notizie/dati iscritti nel Registro alla data
odierna.

Il presente certificato non può essere prodotto agli organi della pubblica
amministrazione o ai privati gestori di pubblici servizi.

SI DICHIARA INOLTRE CHE NON RISULTA ISCRITTA NEL REGISTRO DELLE IMPRESE, PER LA
POSIZIONE ANAGRAFICA IN OGGETTO, ALCUNA PROCEDURA CONCORSUALE IN CORSO, AI
SENSI DELLA NORMATIVA VIGENTE IN MATERIA.

SI DICHIARA INOLTRE CHE NON RISULTA ISCRITTA NEL REGISTRO DELLE IMPRESE, PER LA
POSIZIONE ANAGRAFICA IN OGGETTO, ALCUNA DICHIARAZIONE DI PROCEDURA CONCORSUALE,
AI SENSI DELLA NORMATIVA VIGENTE IN MATERIA.

A RICHIESTA DELL'INTERESSATO SI RILASCIAMO IL PRESENTE CERTIFICATO IN
ESESIONE DELL'IMPOSTA DI BOLLO PER GLI USI CONSENTITI DALLA LEGGE.
L'EVENTUALE USO PER FINI DIVERSI RICADE SOTTO LA PERSONALE RESPONSABILITÀ
DELL'UTENTE

IL CONSERVATORE

Tumbiolo Dott. Francesco

CERTIFICATO PRODOTTO TRAMITE IL SISTEMA INFORMATIVO AUTOMATIZZATO PRESSO

Calcestruzzi Corradini SpA
Indirizzo : via XXV aprile, 70 (Salvaterra)
42010 Casalgrande RE

IL CONSERVATORE
DEL REGISTRO DELLE IMPRESE
(Dott. Francesco Tumbiolo)



Il presente certificato è valido unicamente se reca la contromarca attestante l'avvenuto pagamento dei diritti di segreteria.

PIANO DI COLTIVAZIONE E SISTEMAZIONE AMBIENTALE DELLA CAVA "VALENTINI", SITA IN LOCALITÀ SALVATERRA DI CASALGRANDE (RE), CON RIBASSO DELL'ATTUALE FONDO SCAVO DA -10 m A -20 m DAL PIANO DI CAMPAGNA ORIGINARIO.

STRALCI DOCUMENTI PIANIFICATORI

STRALCIO P.A.I.

Legenda

- limite tra la Fascia A e la Fascia B (art.66)
- limite tra la Fascia B e la Fascia C (art.67)
- limite di progetto tra la Fascia B e la Fascia C (art.68)
- - - - - limite estemo della Fascia C (art.68)


 confine Provinciale



Base topografica : CTR5*-RG integrata con DataBaseTopografico e Reticolo Stradale



Scala 1:10.000

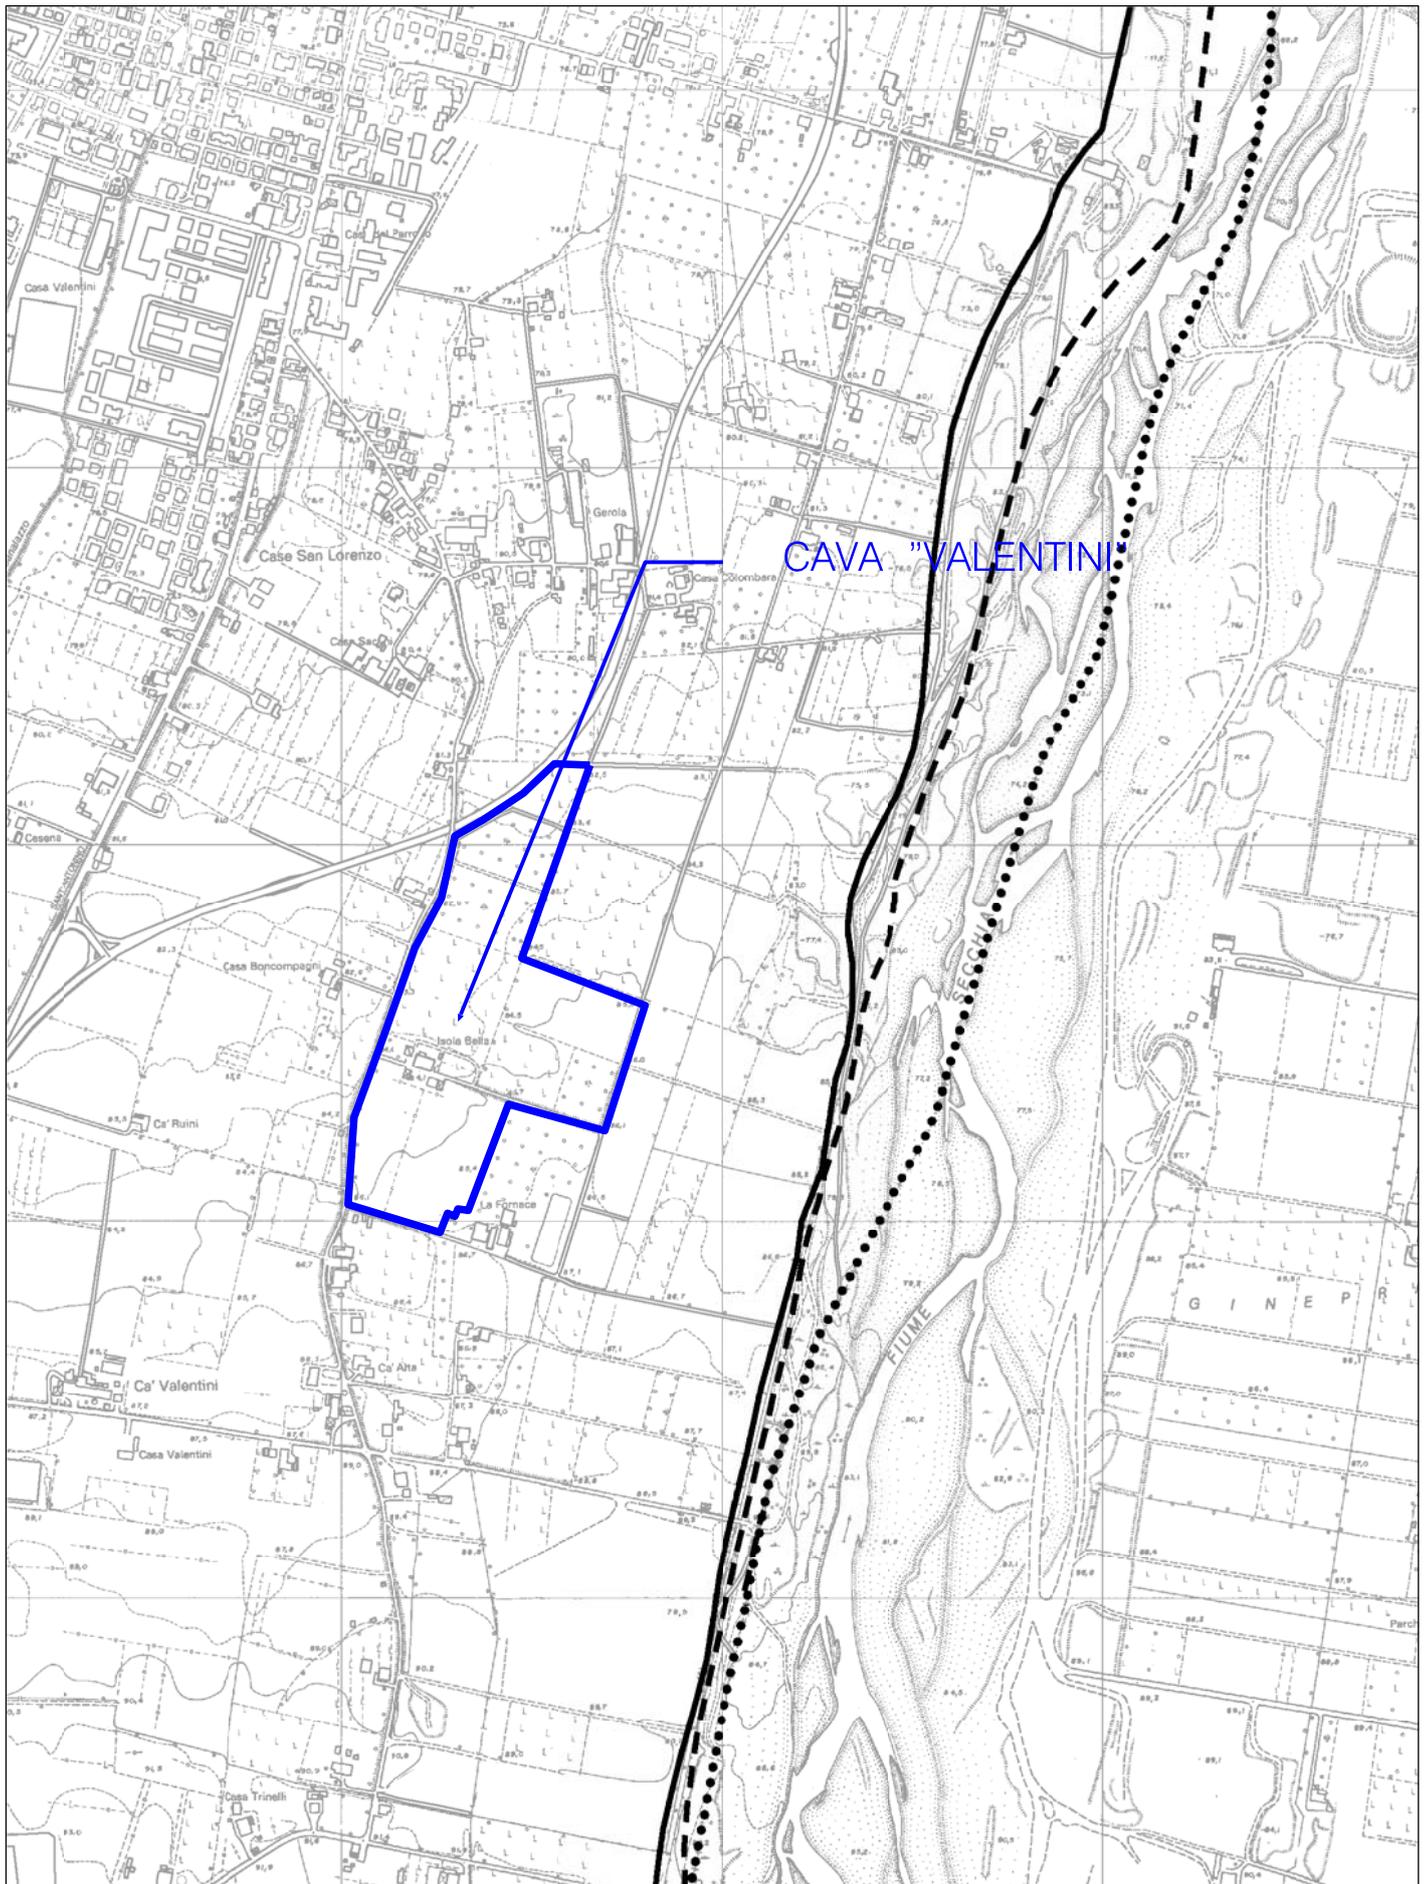

PIANO DI COLTIVAZIONE E SISTEMAZIONE AMBIENTALE DELLA CAVA "VALENTINI", SITA IN LOCALITÀ SALVATERRA DI CASALGRANDE (RE), CON RIBASSO DELL'ATTUALE FONDO SCAVO DA -10 m A -20 m DAL PIANO DI CAMPAGNA ORIGINARIO.

STRALCIO P.T.P.R.

LEGENDA

Sistemi e zone strutturanti la forma del territorio

SISTEMI

-  Crinale (Art. 9)
-  Collina (Art. 9)
-  Costa (Art. 12)

COSTA

-  Zone di salvaguardia della morfologia costiera (Art. 14)
-  Zone di riqualificazione della costa e dell'arenile (Art. 13)
-  Zone di tutela della costa e dell'arenile (Art. 15)

LAGHI, CORSI D'ACQUA E ACQUE SOTTERRANEE

-  Zone di tutela dei caratteri ambientali di laghi, bacini e corsi d'acqua (Art. 17)
-  Invasi ed alvei di laghi, bacini e corsi d'acqua (Art. 18)
-  Zone di tutela dei corpi idrici superficiali e sotterranei (Art. 28)

Zone ed elementi di interesse paesaggistico ambientale

AMBITI DI TUTELA

-  Zone di particolare interesse paesaggistico-ambientale (Art. 19)
-  Zone di tutela naturalistica (Art. 25)
-  Bonifiche (Art. 23)
-  Dossi (Art. 20)

Zone ed elementi di particolare interesse storico


ZONE ED ELEMENTI DI PARTICOLARE INTERESSE STORICO-ARCHEOLOGICO

-  Complessi archeologici (Art. 21a)
-  Aree di accertata e rilevante consistenza archeologica (Art. 21b₁)
-  Aree di concentrazione di materiali archeologici (Art. 21b₂)
-  Zone di tutela della struttura centuriata (Art. 21c)
-  Zone di tutela di elementi della centuriazione (Art. 21d)

INSEDIAMENTI STORICI

-  **N.** Insempi urbani storici e strutture insediative storiche non urbane (Art. 22)

ZONE ED ELEMENTI DI INTERESSE STORICO E TESTIMONIALE

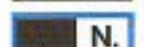-  Zone di interesse storico testimoniale (Art. 23)
-  **N.** Città delle colonie (Art. 16)


Progetti di valorizzazione

AREE DI VALORIZZAZIONE

-  **Parchi regionali**
Legge regionale n. 11/1988 e n. 27/1988 (Art. 30)

A-B-C-D-E-F-G-H

-  Programma dei parchi regionali (Art. 30)
-  Progetti di tutela, recupero e valorizzazione (Art. 32)
-  Aree studio (Art. 32)

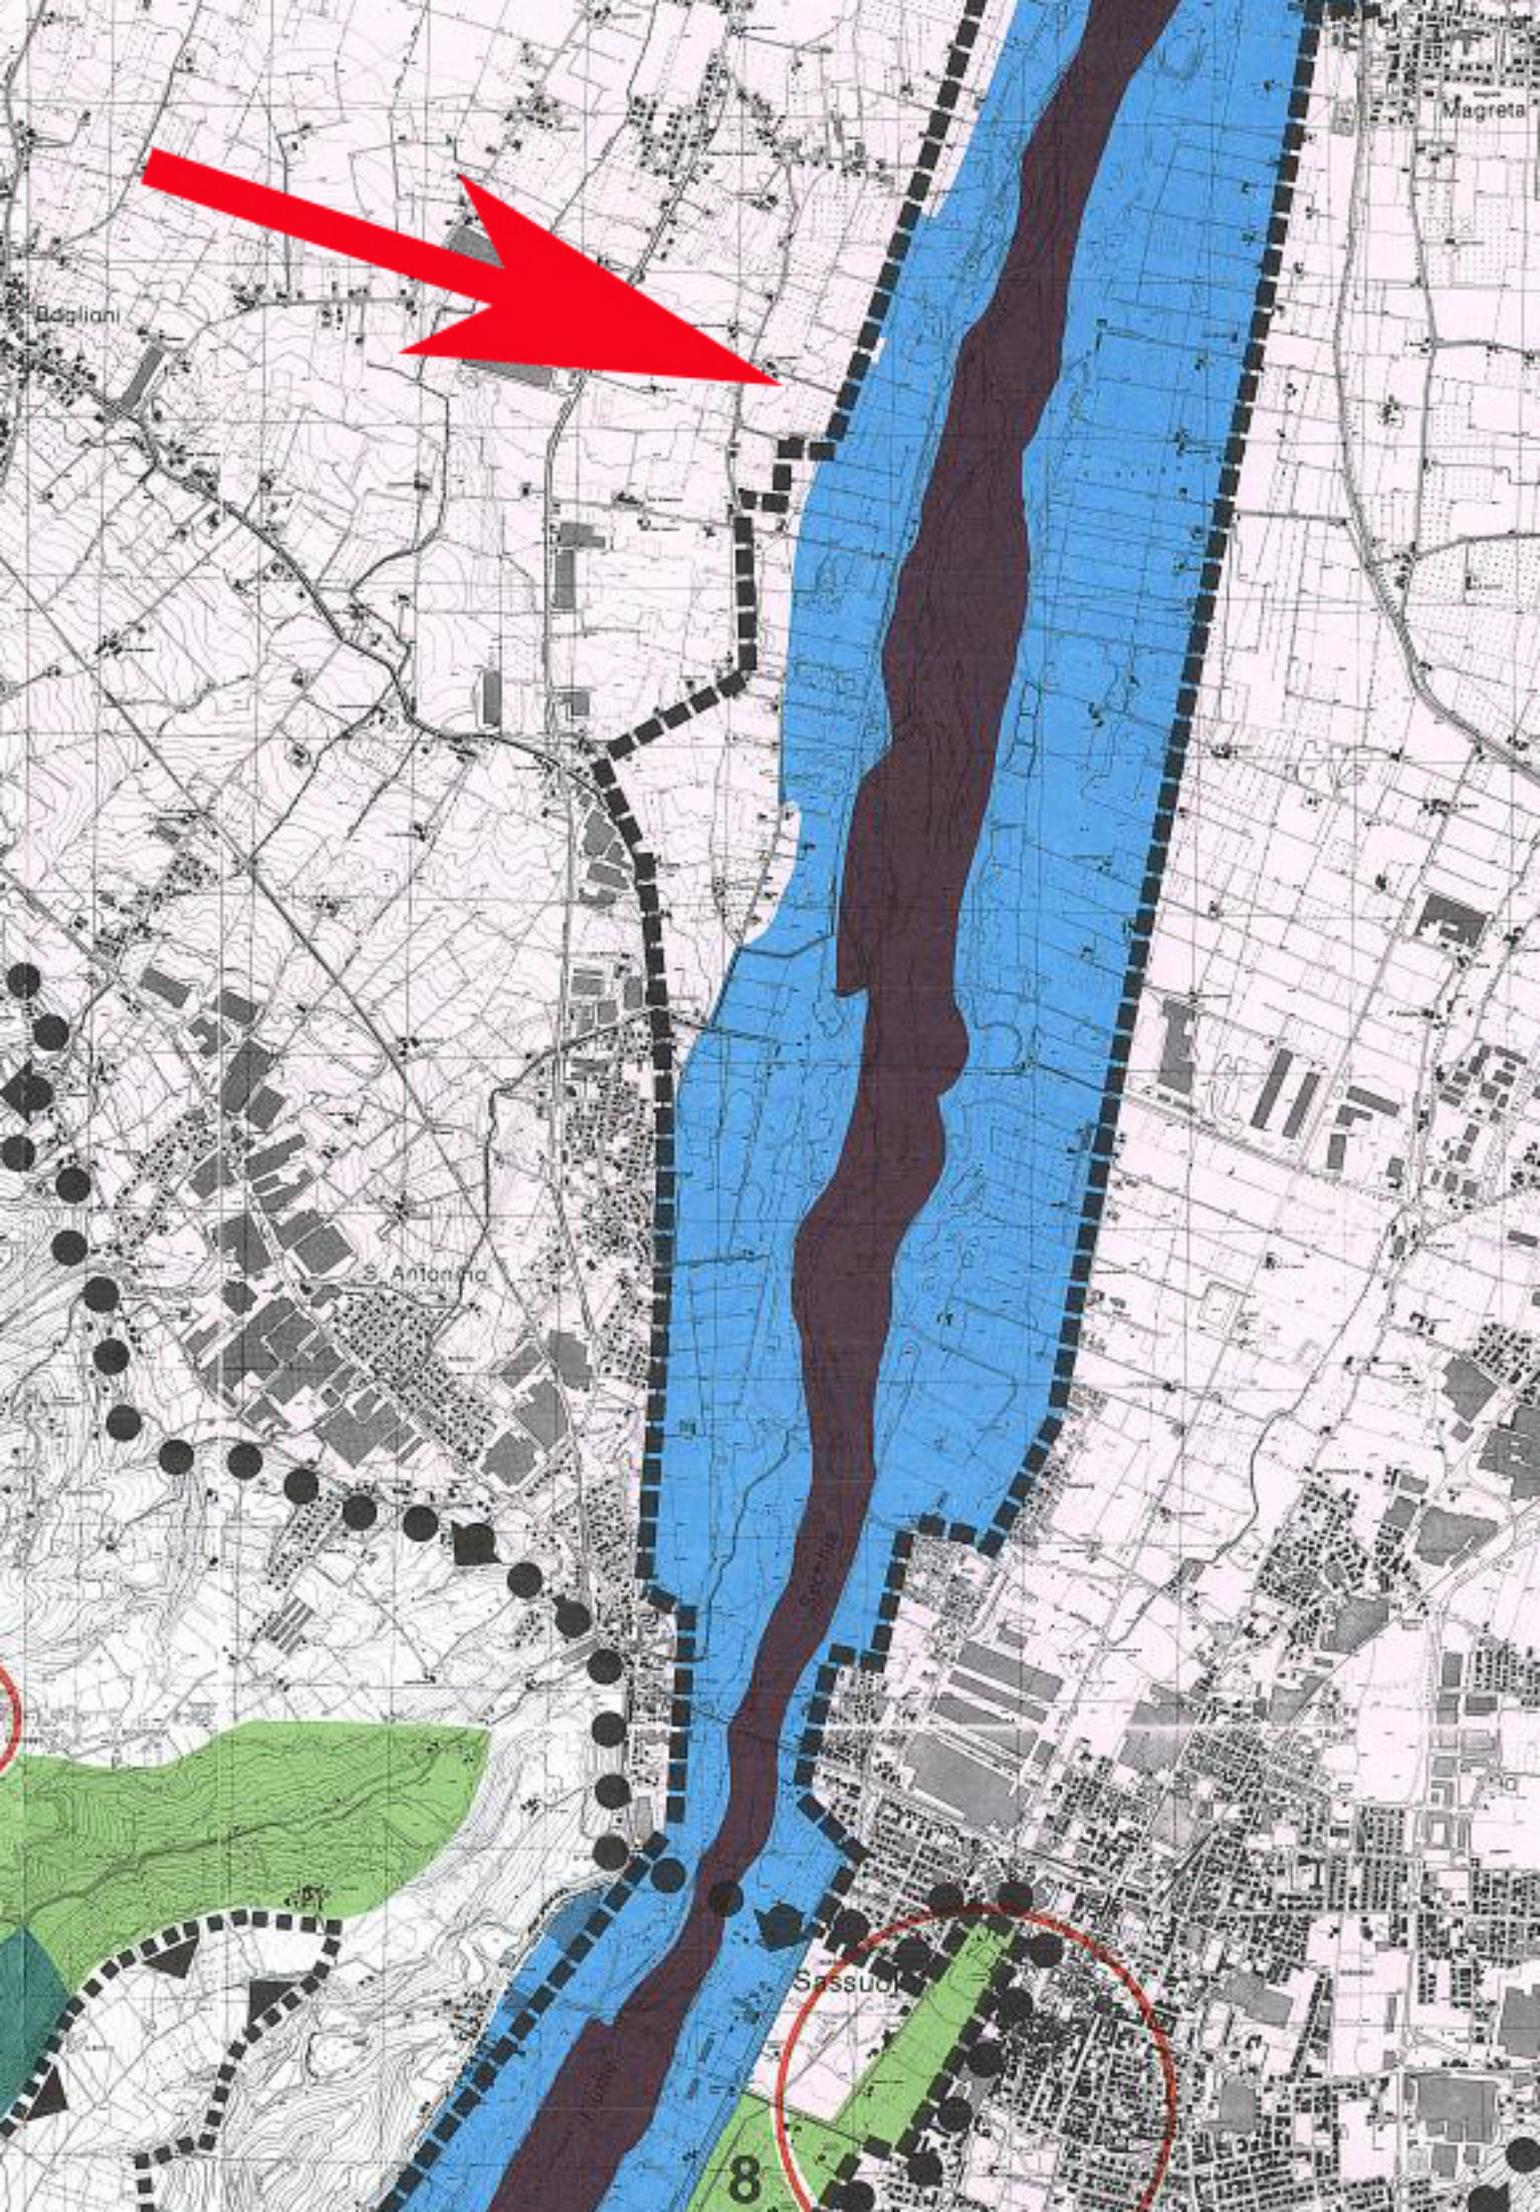

PIANO DI COLTIVAZIONE E SISTEMAZIONE AMBIENTALE DELLA CAVA "VALENTINI", SITA IN LOCALITÀ SALVATERRA DI CASALGRANDE (RE), CON RIBASSO DELL'ATTUALE FONDO SCAVO DA -10 m A -20 m DAL PIANO DI CAMPAGNA ORIGINARIO.

STRALCIO P.T.C.P.

IDROGRAFIA

-  Fontanili attivi
-  Fontanili stagionali
-  Fontanili inattivi
-  Sorgenti
-  Cascate
-  Laghi artificiali
-  Laghi glaciali
-  Reticolo idrografico

FORME E DEPOSITI GLACIALI

-  Rocce montonate
-  Gradini di valle sospesa
-  Orli di circo glaciale
-  Cordoni morenici
-  Depositi morenici Rissiani

ELEMENTI OROGRAFICI

-  Cime di crinale
-  Cime isolate
-  Passi
-  Dorsale appenninica
-  Altri crinali principali
-  Altri crinali secondari

FORME ANTROPICHE

-  Discariche
-  Cave abbandonate
-  Cave attive o in sistemazione
-  Piste da sci
-  Dighe
-  Traverse

FORME E DEPOSITI GRAVITAZIONALI E/O DOVUTI A SCORRIMENTO DI ACQUE


-  Valli di pianura
-  Dossi fluviali
-  Depositi di salsina
-  Calanchi
-  Forre
-  Frane attive
-  Frane quiescenti
-  Depositi di versante
-  Depositi morenici
-  Conoidi
-  Depositi alluvionali terrazzati
-  Depositi alluvionali in evoluzione

LITOLOGIA

-  Limi e argille prevalenti
-  Ghiaie prevalenti
-  Sabbie prevalenti
-  Affioramenti di interesse s.l.
-  Affioramenti di interesse sedimentologico
-  Affioramenti di interesse stratigrafico
-  Affioramenti di interesse tettonico
-  Elementi del patrimonio geologico
-  Arenarie calcaree
-  Arenarie silicee e litiche
-  Areniti, arenarie pelitiche
-  Argille ed argille e calcari
-  Calcari e calcari marnosi
-  Gessi, anidriti e calcari cavernosi e arenarie quarzitiche
-  Marne e marne siltose
-  Ofioliti e brecce ofiolitiche
-  Sabbie e ghiaie cementate



Scala 1:25.000

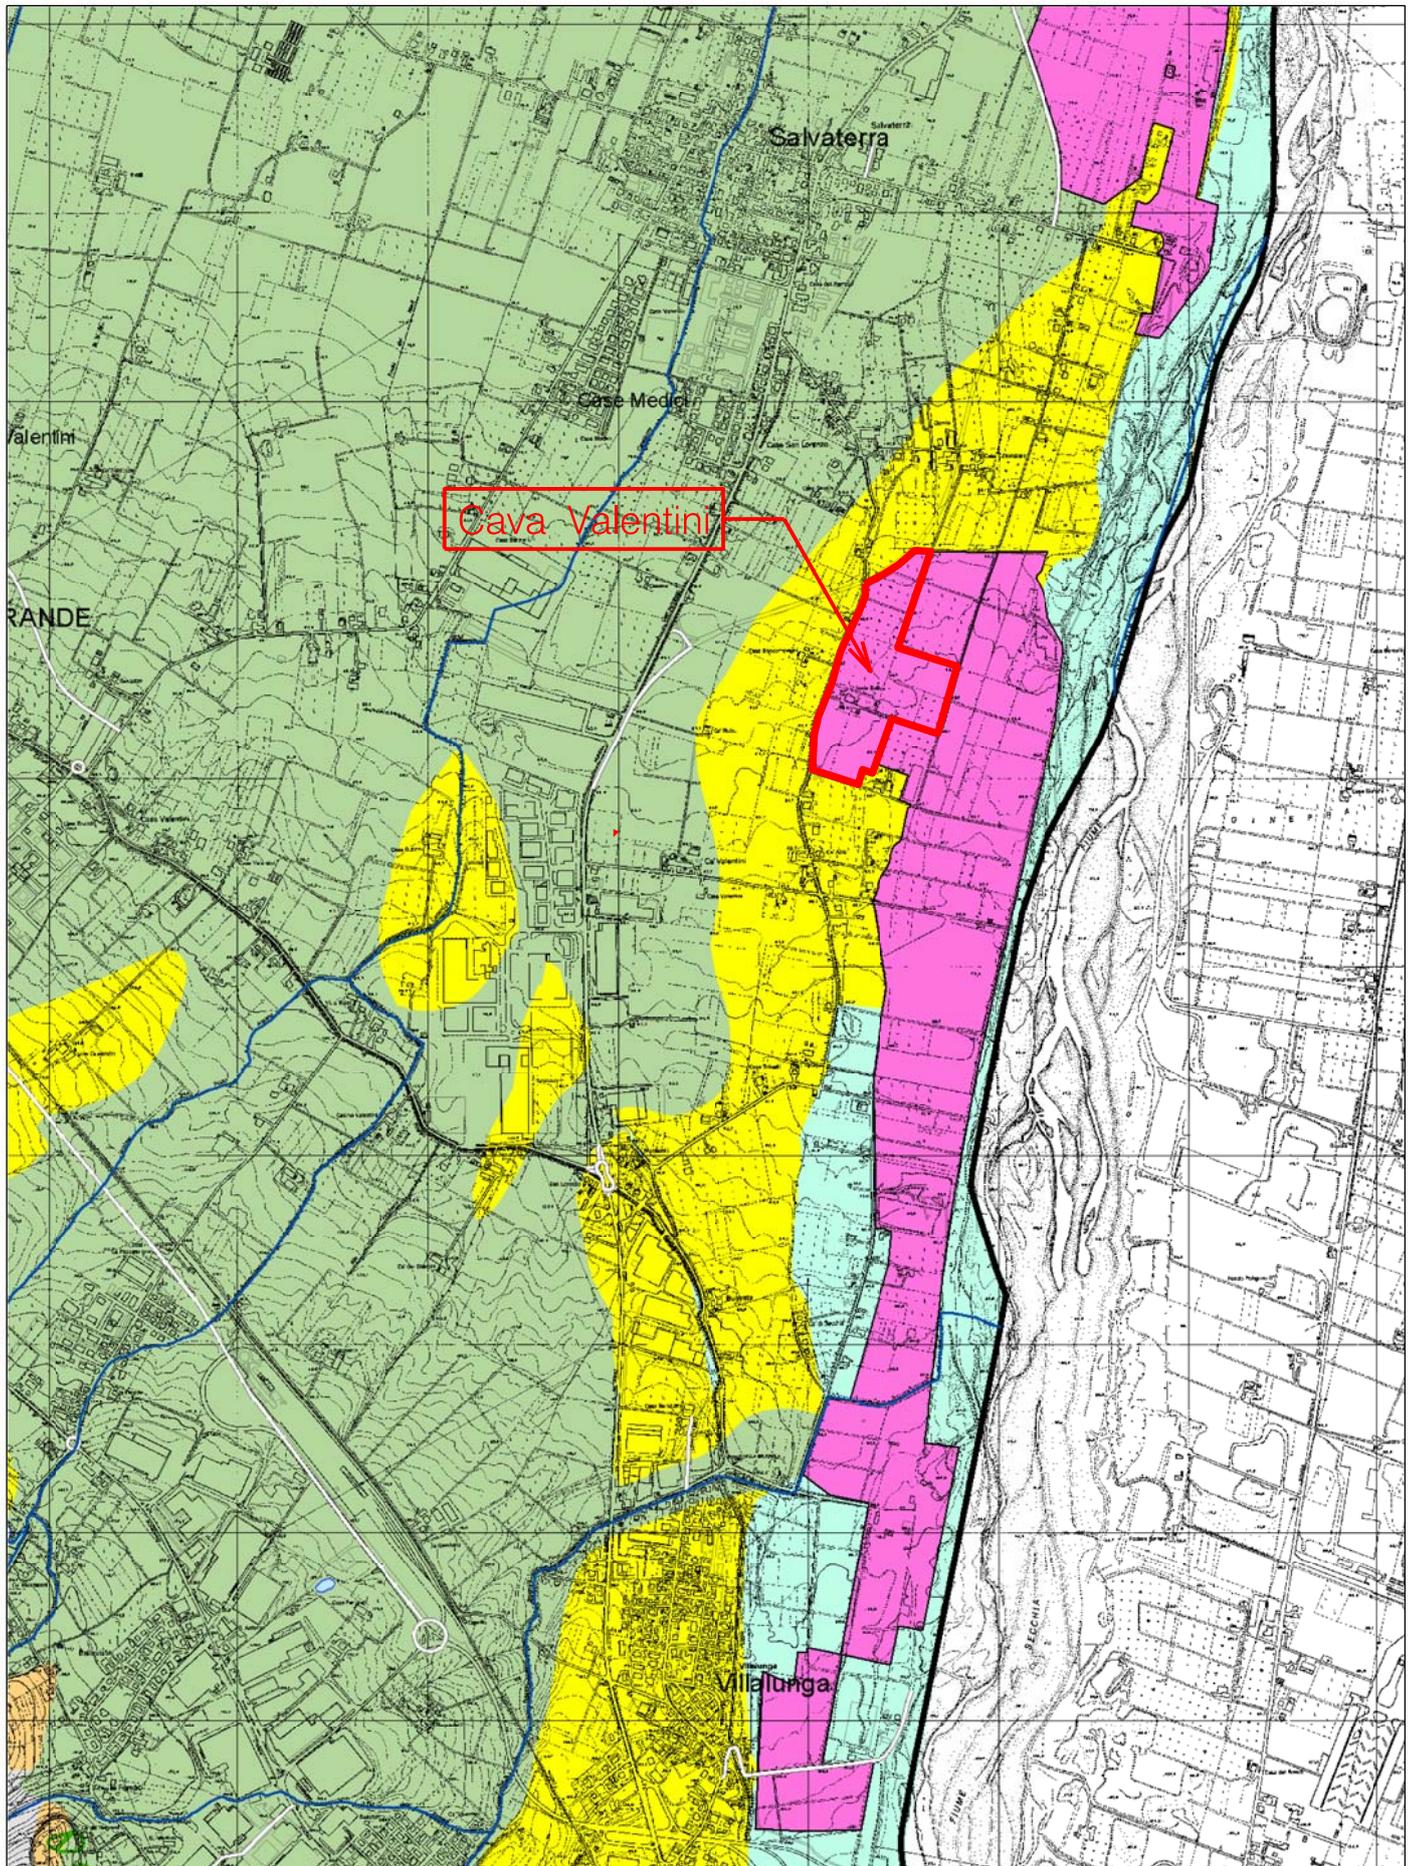

PIANO DI COLTIVAZIONE E SISTEMAZIONE AMBIENTALE DELLA CAVA "VALENTINI", SITA IN LOCALITÀ SALVATERRA DI CASALGRANDE (RE), CON RIBASSO DELL'ATTUALE FONDO SCAVO DA -10 m A -20 m DAL PIANO DI CAMPAGNA ORIGINARIO.

STRALCIO P.I.A.E.

LEGENDA



APPROFONDIMENTI ZONE DEL PIAE 96



NUOVE ZONE ESTRATTIVE



PERIMETRO PREVISIONI ESTRATTIVE



NUMERAZIONE E DENOMINAZIONE DELLE PREVISIONI



ZONE ESTRATTIVE DEL PIAE '96



AMBITO TERRITORIALE DA SOTTOPORRE A
PROGETTO DI RECUPERO E RIQUALIFICAZIONE AMBIENTALE



IMPIANTI ESISTENTI DI LAVORAZIONE E TRASFORMAZIONE
MATERIALI INERTI




AUTOSTRADA



VIABILITA' PRINCIPALE



CONFINI COMUNALI

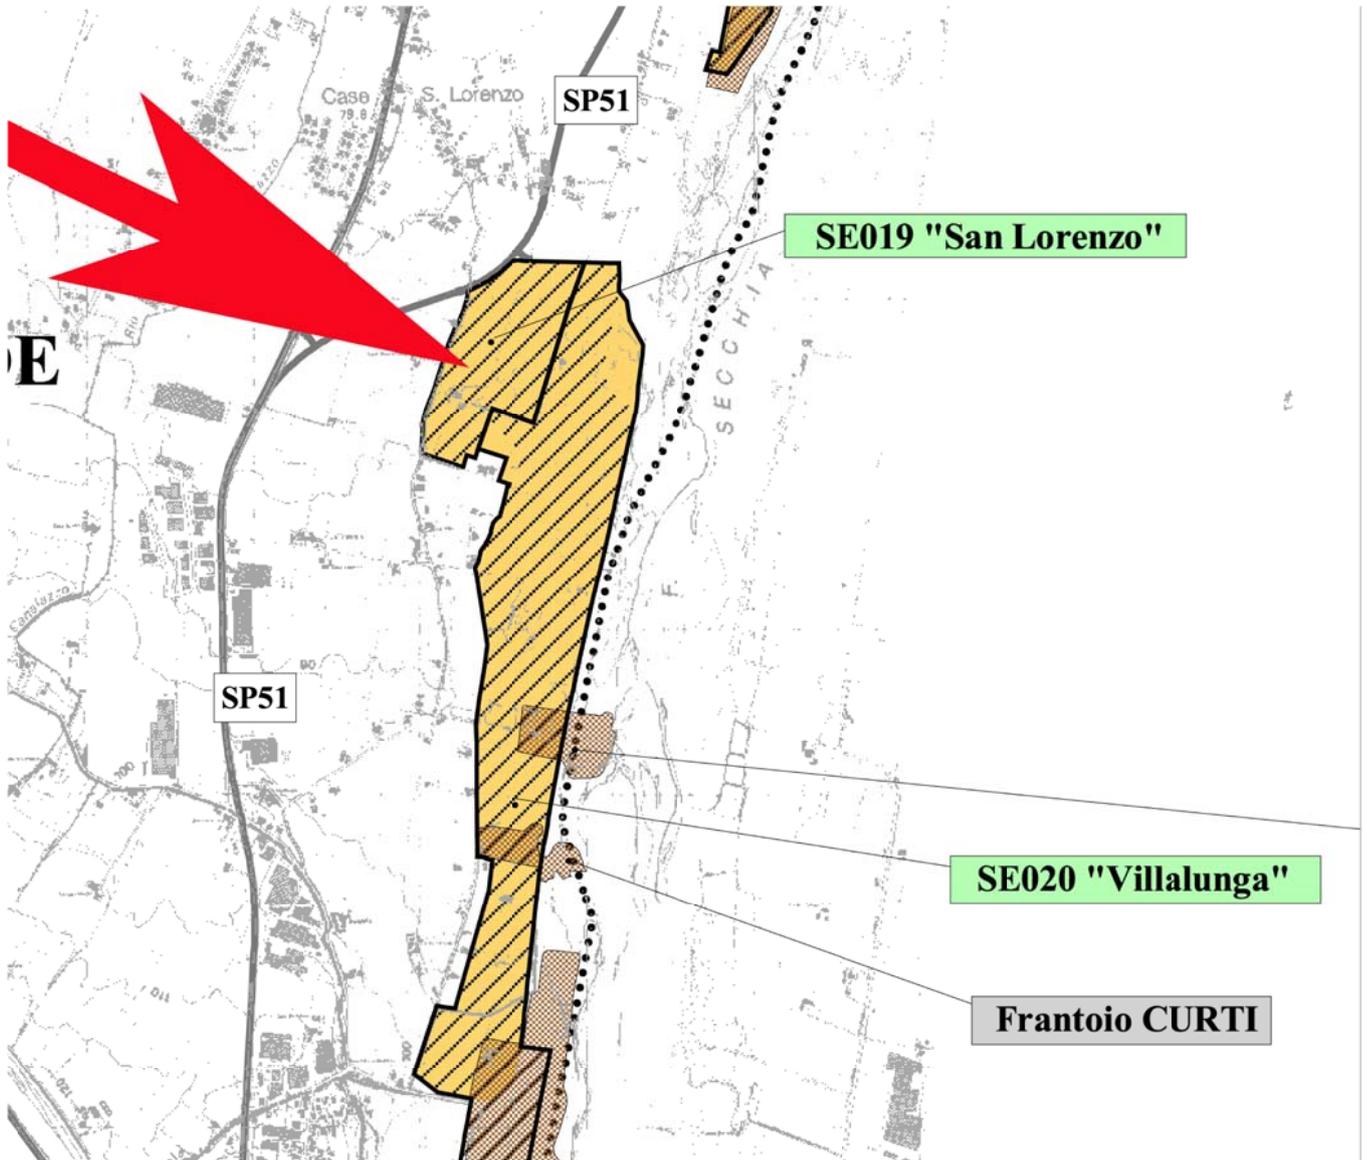

PIANO DI COLTIVAZIONE E SISTEMAZIONE AMBIENTALE DELLA CAVA "VALENTINI", SITA IN LOCALITÀ SALVATERRA DI CASALGRANDE (RE), CON RIBASSO DELL'ATTUALE FONDO SCAVO DA -10 m A -20 m DAL PIANO DI CAMPAGNA ORIGINARIO.

STRALCIO P.S.C.

Legenda

LEGENDA

Limiti amministrativi

 Confine comunale

Geomorfologia

 Frana attiva

 Frana quiescente

 Frana non cartografabile

 Deposito di versante s.l.

 Deposito eluvio-colluviale

 Area calanchiva o subcalanchiva

 Orlo di terrazzo fluviale

 Erosione laterale fluviale


 Tratto fluviale in erosione accelerata

 Aree di cava attive e pregresse

 Impianto di lavorazione inerti

Idraulica

 Fascia di deflusso della piena con $Tr = 200$ anni (Fascia A)

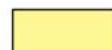 Fascia di esondazione della piena con $Tr = 200$ anni (Fascia B)

 Fascia di inondazione per piena catastrofica con $Tr = 500$ anni (Fascia C)

 Zone - Ee: Aree coinvolgibili da fenomeni di esondazioni e dissesti morfologici di carattere torrentizio lungo le aste dei corsi d'acqua con pericolosità molto elevata

 Nodo di criticità idraulica

 Rete di drenaggio naturale


 Canali irrigui e scolanti

 Invaso artificiale

 Invaso ad uso plurimo in progetto

 Opere di difesa longitudinale

 Briglia, soglia

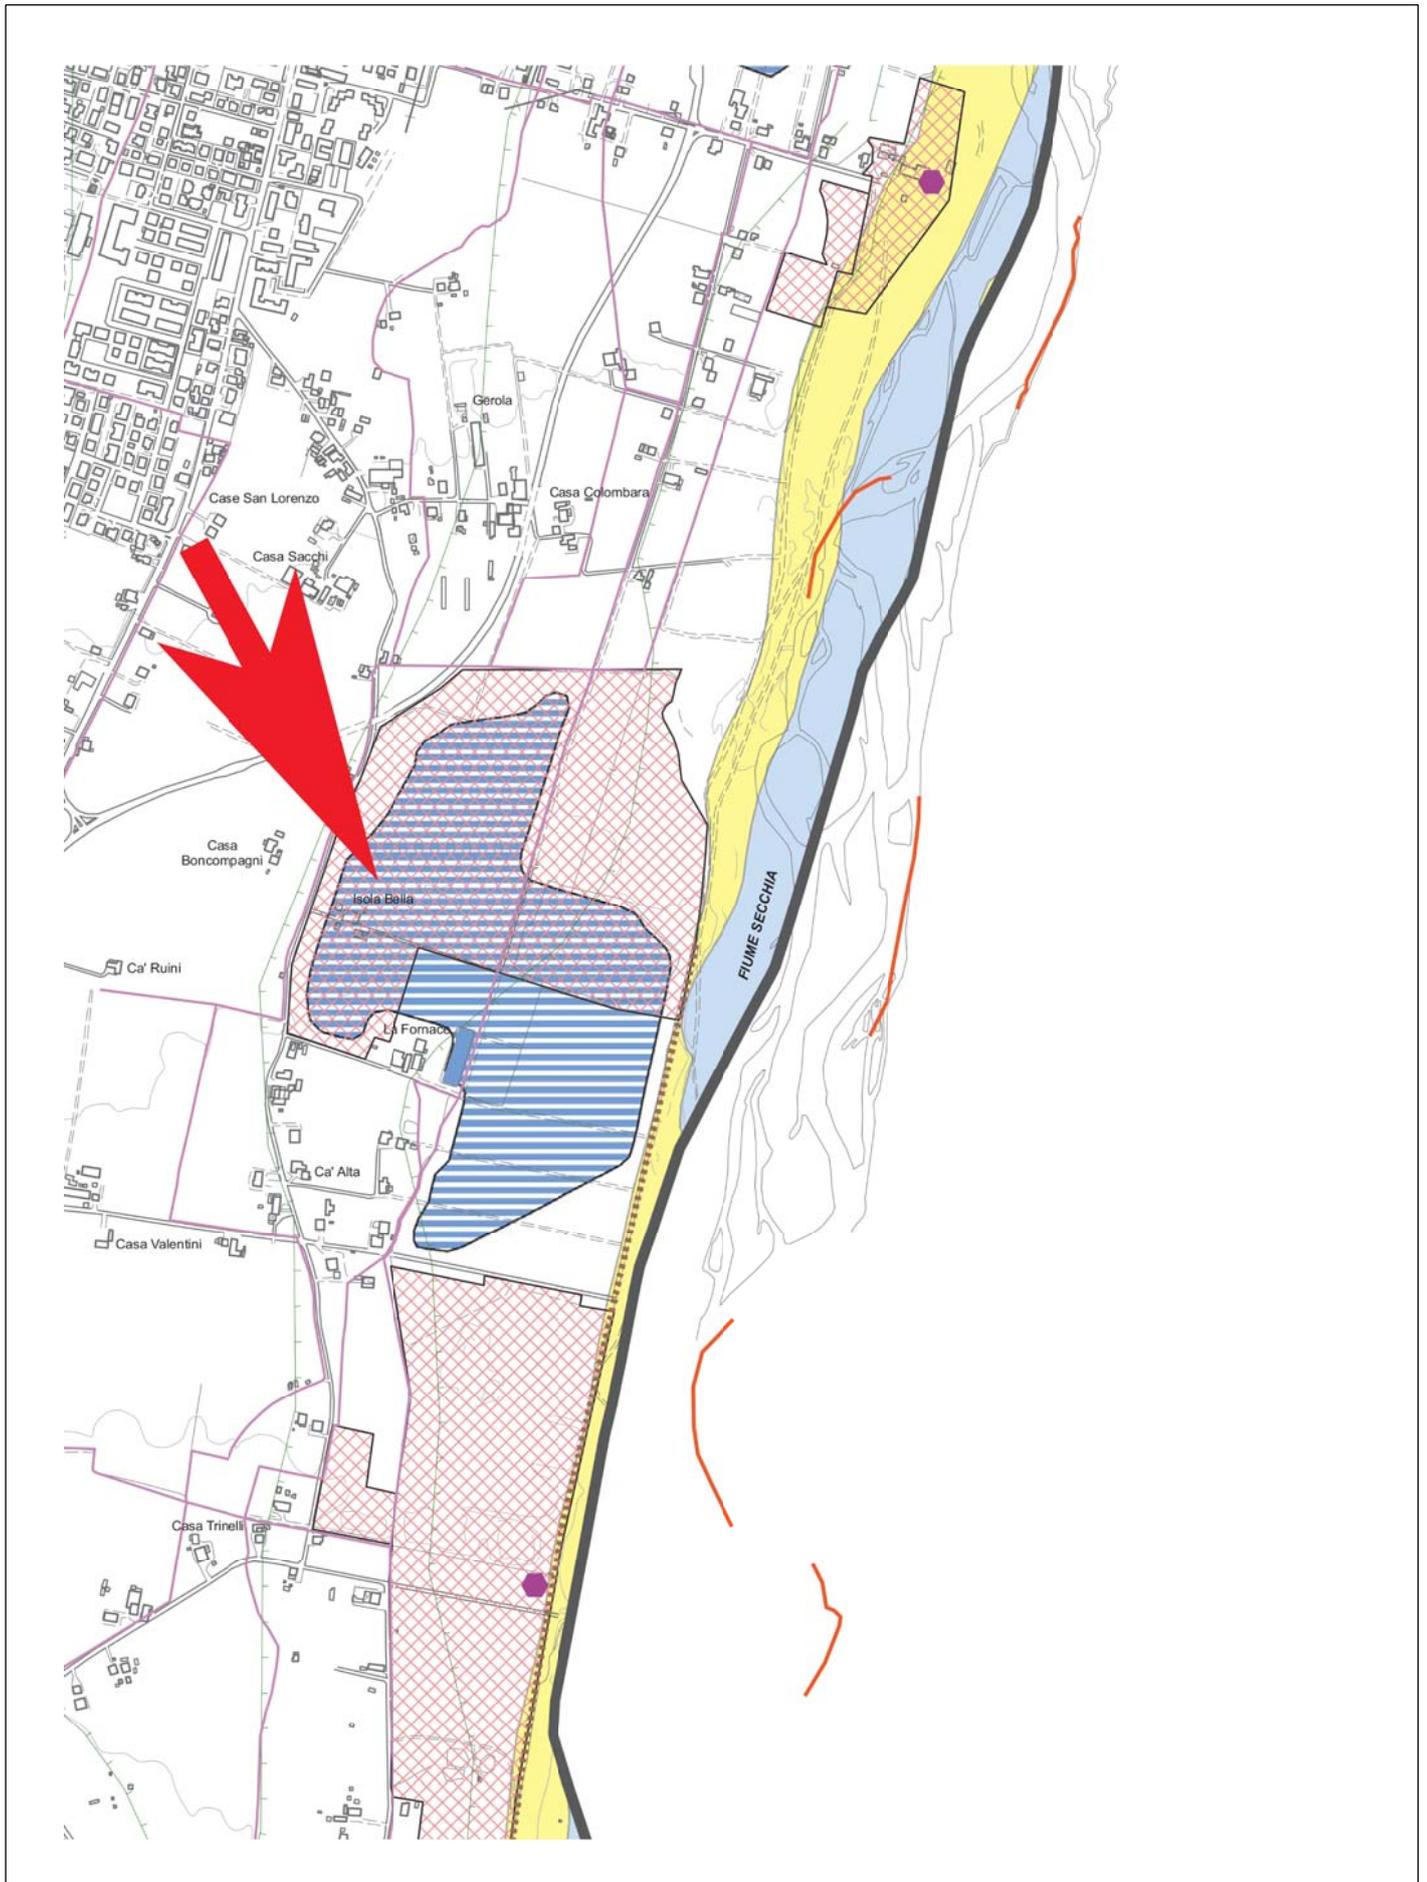


PIANO DI COLTIVAZIONE E SISTEMAZIONE AMBIENTALE DELLA CAVA "VALENTINI", SITA IN LOCALITÀ SALVATERRA DI CASALGRANDE (RE), CON RIBASSO DELL'ATTUALE FONDO SCAVO DA -10 m A -20 m DAL PIANO DI CAMPAGNA ORIGINARIO.

STRALCIO P.A.E.

LEGENDA

-  Confine Comunale
 -  Perimetro zone P.A.E. destinate ad attività estrattive
 -  Perimetro Polo SE018
 -  Perimetro Polo SE019
 -  Perimetro Polo SE020
 -  Aree con zonizzazione diversa da quella riportata dal P.I.A.E. (DUB02)
 -  ZI Zone per impianti di lavorazione
 -  ZR Zone per interventi di riassetto di aree degradate da attività estrattive pregresse
 -  ZEe zone per attività estrattive esistenti
 -  ZEn zone per attività estrattive di nuova pianificazione
 -  ZC zone di collegamento fra zonizzazioni diverse eventualmente intercluse nel perimetro di comparto
 -  Sito inquinato con procedura di bonifica in corso
-

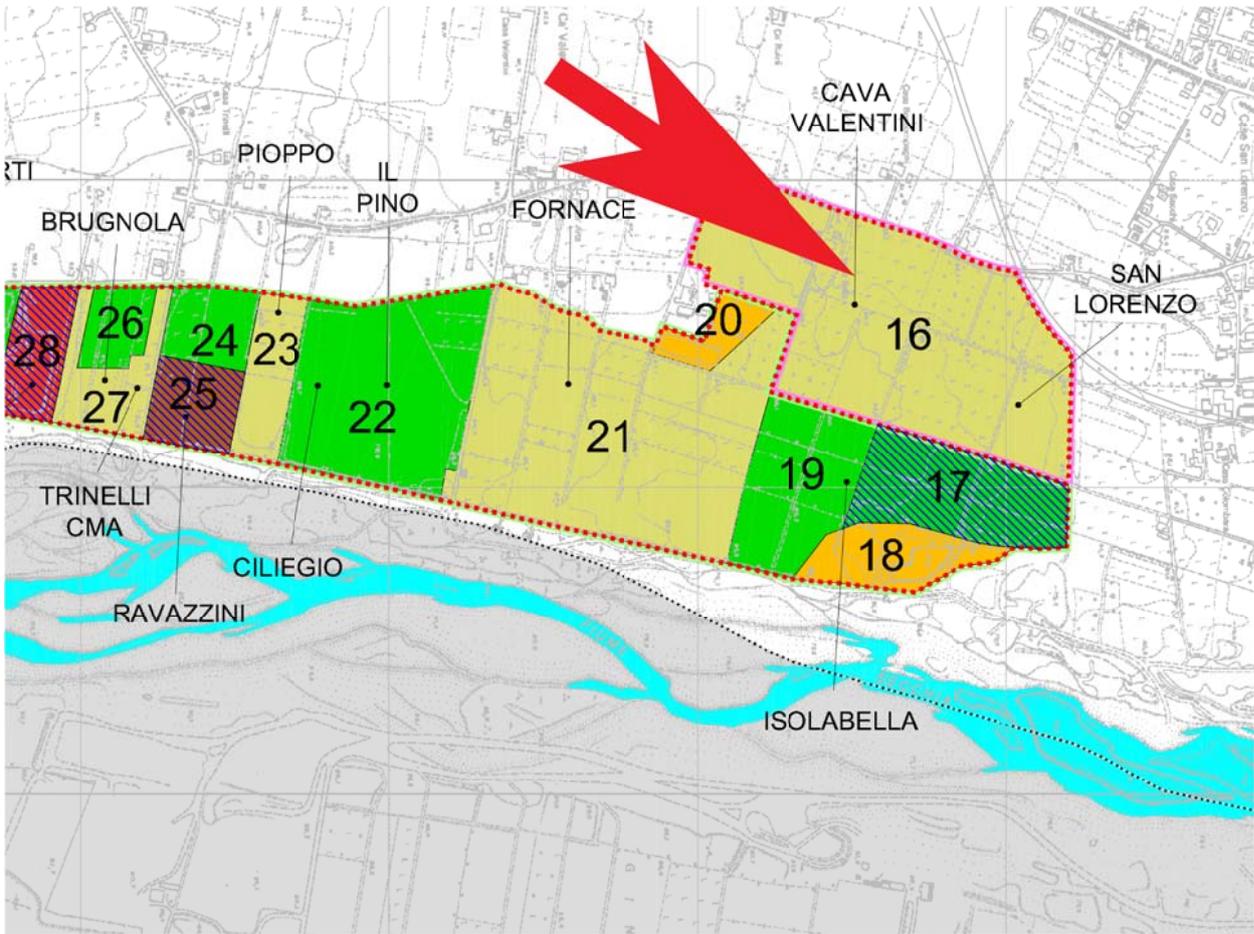

I TECNICI:

Prof. Ing. AMOS PARETINI

Via Filippo Turati, n.50/2

40134 BOLOGNA – (BO)

Tel. 051/56.07.97 – Cell. 333/27.94.222

E-mail: amos.paretini@gmail.com



Dott. Geol. DOMENICO BARANI

Via Carso, n.55

42021 BIBBIANO – (RE)

Tel. 0522/88.23.77 – Cell. 348/78.24.658

E-mail: domenicobarani@geosism.it

