

COMUNE DI CASALGRANDE  
Provincia di Reggio Emilia



**- Polo estrattivo n. 18 "SALVATERRA" -  
CAVA "LA VIGNA"**  
(L.R. 17/91 e ss.mm.ii)

**VARIANTE AL PROGETTO DI SISTEMAZIONE IN  
ADEGUAMENTO AL PAE 2011**

OGGETTO: **PLANIMETRIA DI SISTEMAZIONE  
MORFOLOGICA**  
(planimetria a curve di livello in metri s.l.m.)


COMMITTENTE: **EMILIANA  
CONGLOMERATI**  
Via A. Volta n. 5 - 42123 Reggio Emilia (RE)

PROGETTO: **Ing. Simona Magnani**  
Via Canalfa n. 1 - 41040 Polinago (MO)  
Cell: 328/8156599 - Pec: simona.magnani@ngpec.eu  
P.IVA: 03130830361 - CF: MGNM82M5114621

COLLABORATORI: **Arch. I. Lorenzo Ferrari**  
Strada Vaoglio Sud n. 1123 - 41126 Modena (MO)  
Cell: 349/579304 - Pec: lorenzo.ferrari@archiworldpec.it  
P.IVA: 02984400362 - CF: FRRLN274D27F257R

FILE: 15-121 - TAVOLA 1\_2.DWG

COPIA CONFORME ALL'ORIGINALE FIRMATO DIGITALMENTE

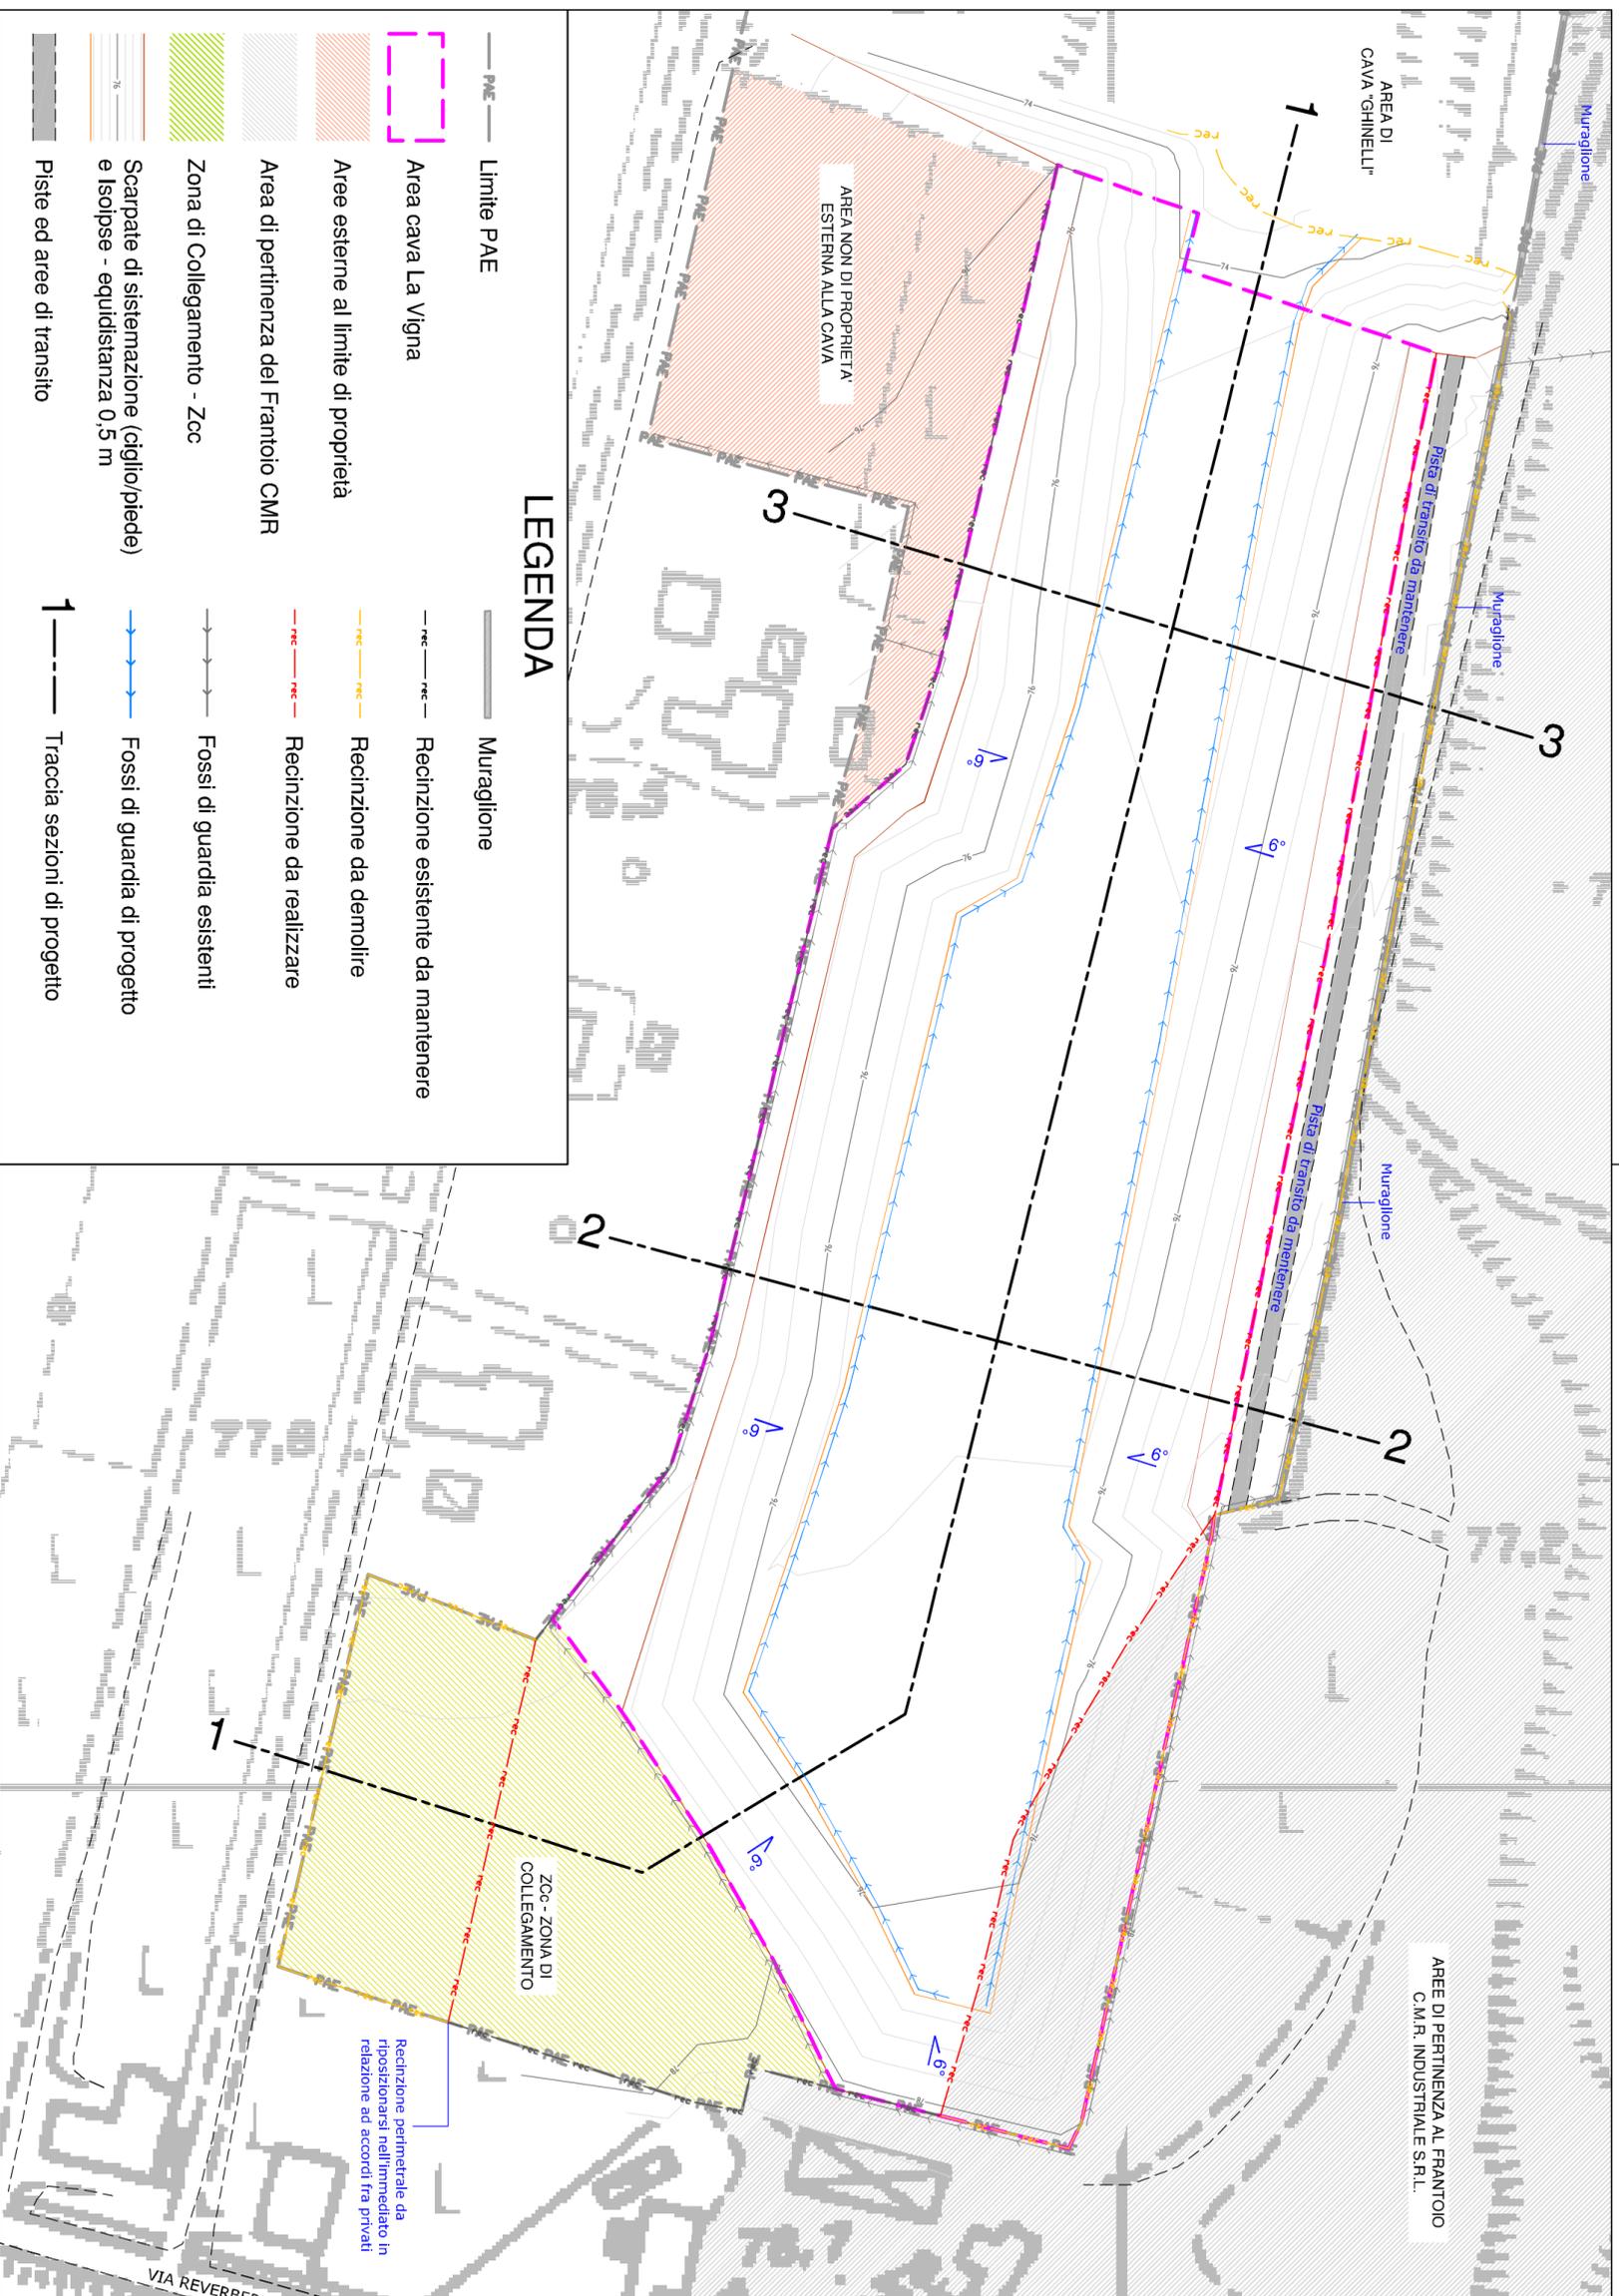

**LEGENDA**

- Muraglione
- Recinzione esistente da mantenere
- Recinzione da demolire
- Recinzione da realizzare
- Limite PAE
- Area cava La Vigna
- Aree esterne al limite di proprietà
- Area di pertinenza del Frantoio CMR
- Zona di Collegamento - Zcc
- Scarpate di sistemazione (ciglio/piede) e Isolpse - equidistanza 0,5 m
- Piste ed aree di transito
- Fossi di guardia esistenti
- Fossi di guardia di progetto
- Traccia sezioni di progetto