




SEZIONE 1-1'
S.D.F. - PROGETTO

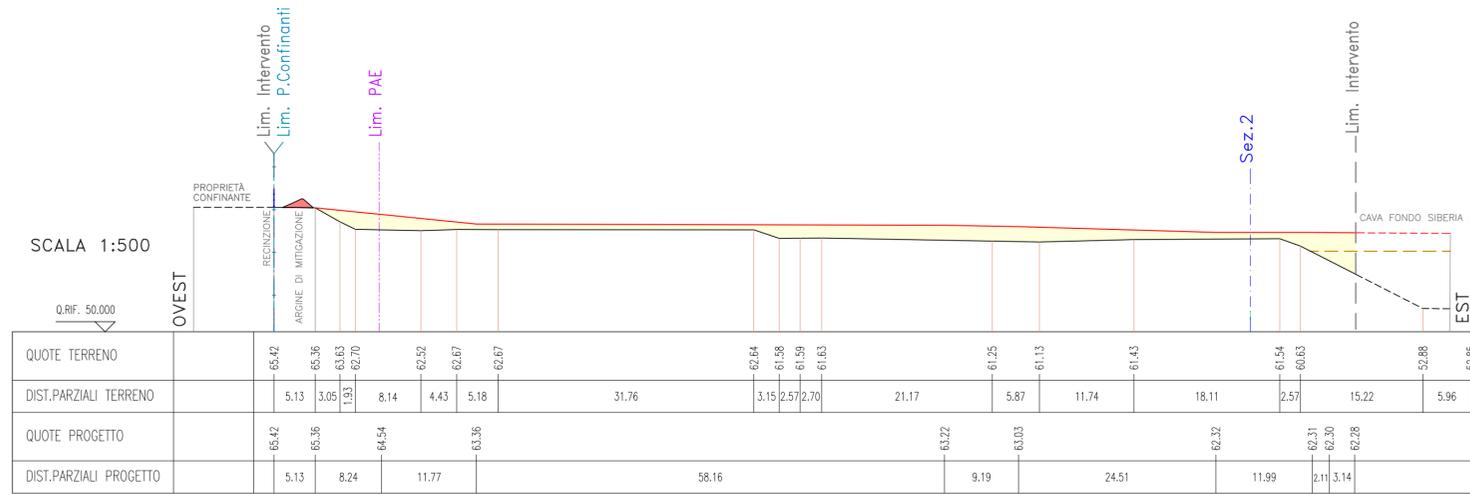


SEZIONE 1-1'
PROGETTO VEGETAZIONALE

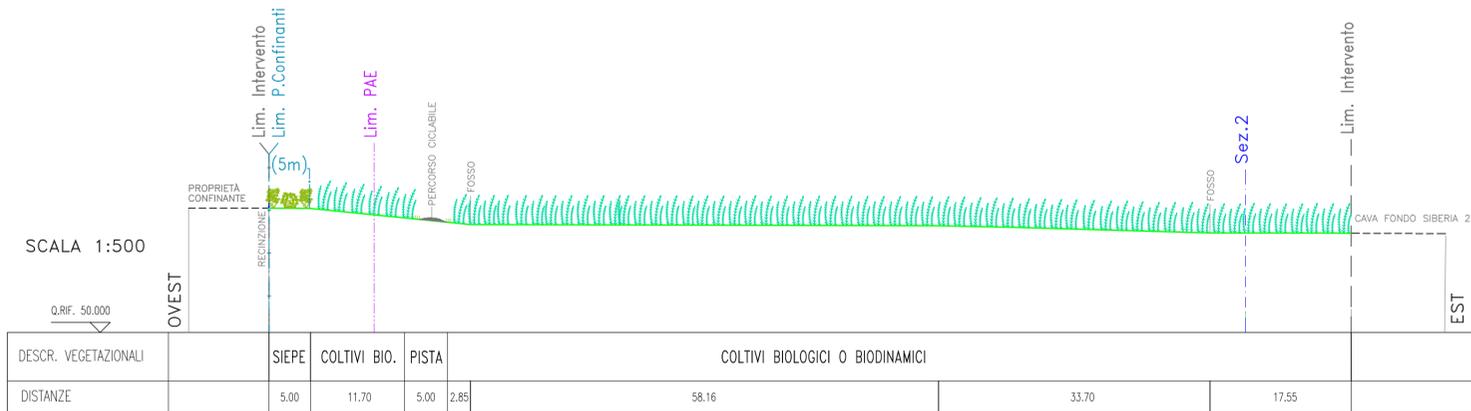

SEZIONE 2-2'
S.D.F. - PROGETTO

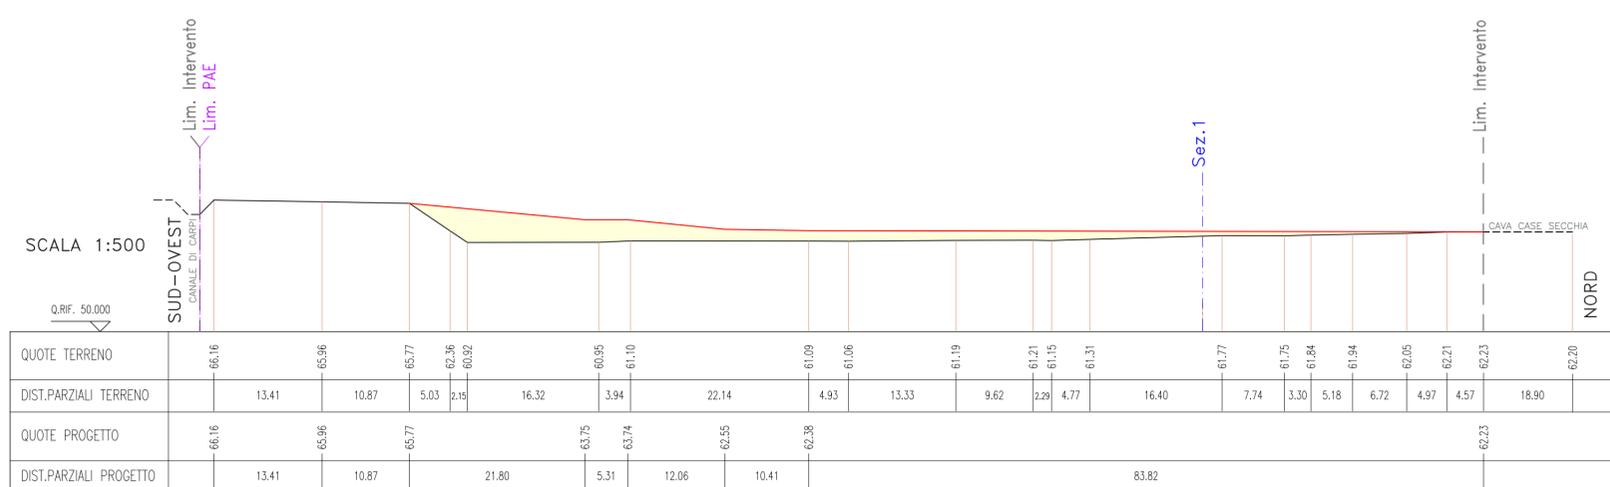

SEZIONE 2-2'
PROGETTO VEGETAZIONALE

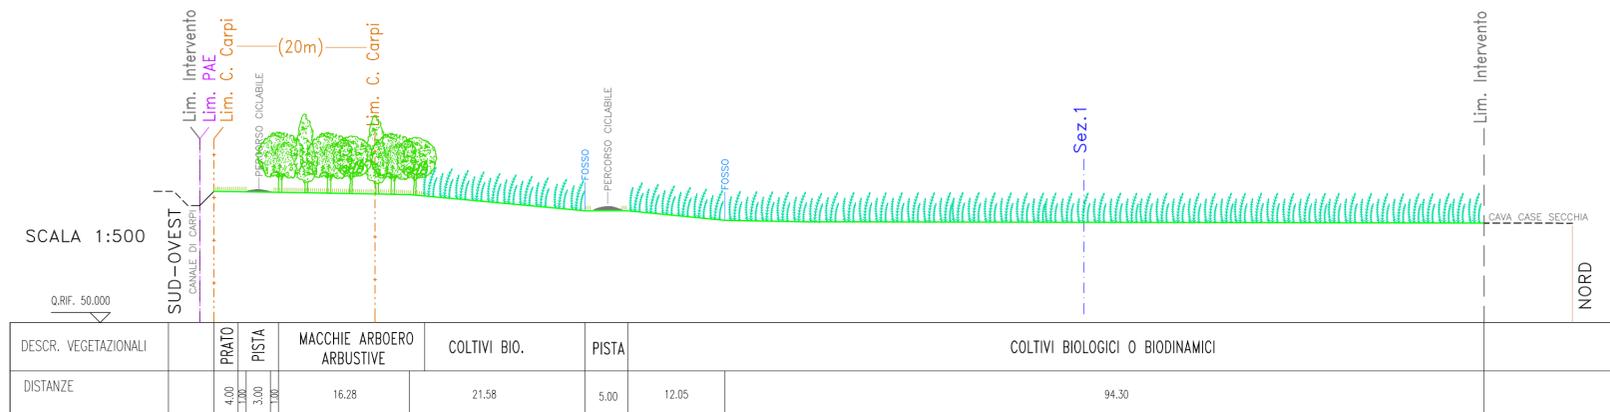

LEGENDA

- PROFILO STATO DI FATTO (Rilievo gennaio 2017)
- PROFILO PROGETTO
- PROFILO DI SISTEMAZIONE FINALE
- LIMITE AREA DI INTERVENTO (Aut. n. 39 del 19/04/1999)
- LIMITE AREA DI PAE
- LIMITE AREA DI RISPETTO CANALE DI CARPI (20 metri)
- LIMITE AREA DI RISPETTO PROPRIETÀ CONFINANTI (5 metri)
- TRACCIA DI SEZIONE
- CAPPELLACCIO DA RECUPERARE
- RIPORTI DI PROGETTO/RICOLMA CON LIMI FRANTOIO
- MASSIMO LIVELLO DI DEPOSITO LIMI
- RECINZIONI
- PERCORSO CICLABILE

LEGENDA DEGLI INTERVENTI VEGETAZIONALI

- COLTIVI BIOLOGICI O BIODINAMICI
- SIEPE ARBUSTIVA A DELIMITAZIONE DEI COLTIVI
- QUERCETO MESOFILO E MESO-XEROFILO INTERROTTO DA ALCUNE RADURE E PERCORSI A PRATO

COMUNE DI CASALGRANDE
Provincia di Reggio Emilia



- Polo Estrattivo n. 18 "SALVATERRA" -
CAVA "CASE SECCHIA 2"
(Aut. n° 39 del 19/04/1999)
(L.R. 17/91 e ss.mm.ii)

PROGETTO DI RIASSETTO AMBIENTALE

OGGETTO:	DATA:
PROGETTO SEZIONI 1-2	29/10/2019
	SCALA:
	1:500
COMMITTENTE:	PRATICA:
CALCESTRUZZI CORRADINI S.P.A. Via XXV Aprile n. 70 - Tel 0522/620345 - Fax 0522/620900 42013 Salvaterra di Casalgrande (RE)	17-158i
	TAVOLA:
	06i

PROGETTO: **Ing. Simona Magnani**
Via Canalina n. 1 - 41040 Polinago (MO)
Cell: 328/8156599 - P.ec: simona.magnani@ingpec.eu
P.IVA: 03130830361 - CF: MGNSMN62M51462J

GRAFICA E PAESAGGISTICA: **Arch. I. Lorenzo Ferrari**
Strada Vadiglio Sud n. 1123 - 41126 Modena (MO)
Cell: 349/6797904 - Pec: lorenzoferrari@paesaggistiapec.it
P.IVA: 02984400382 - CF: FRNLSZ74D227257R

COLLABORATORI: **Ing. Lorenza Cuogni**
Dot. For. Paola Romoli

FILE: 17-158i-Tav06i-Sez.dwg

COPIA CONFORME ALL'ORIGINALE FIRMATO DIGITALMENTE