


Da acquisire / Di proprietà	Mappale n.	Superficie (approssimata graficamente) [mq]	Fabbricato	Superficie coperta [mq]	Superficie Complessiva [mq]	SU [mq]	SA [mq]	Parcheggi P1 - uso p3 (industria manifatturiera) (mq 0,08/mq SU)
Acquisto	645-B	518,8	Capannone	9600,0	10744,0			0,08
Acquisto	646-B	56,8	Pal. Uffici	575,0	892,8			
Acquisto	649-A	955,0	Imp. Tecno.	77,9				
Acquisto	568-A	65,2	Tettoia	892,8				
Acquisto	567-A	521,7						
Acquisto	550-B	78,8						
Acquisto	518	128,7						
Proprietà	647	19640,0						
Proprietà	776	1214,4						
TOTALE		23179,4		11145,7	11636,8	11546,7	90,1	
Di proprietà necessari [mq]:				22300		11546,7	90,1	923,74

AREE CALCOLATE GRAFICAMENTE CON BASE ESTRATTO DI MAPPA

No acquisto	645-A	612,9
No acquisto	646-A	71,1
No acquisto	649-B	722,0
TOTALE		1406,0

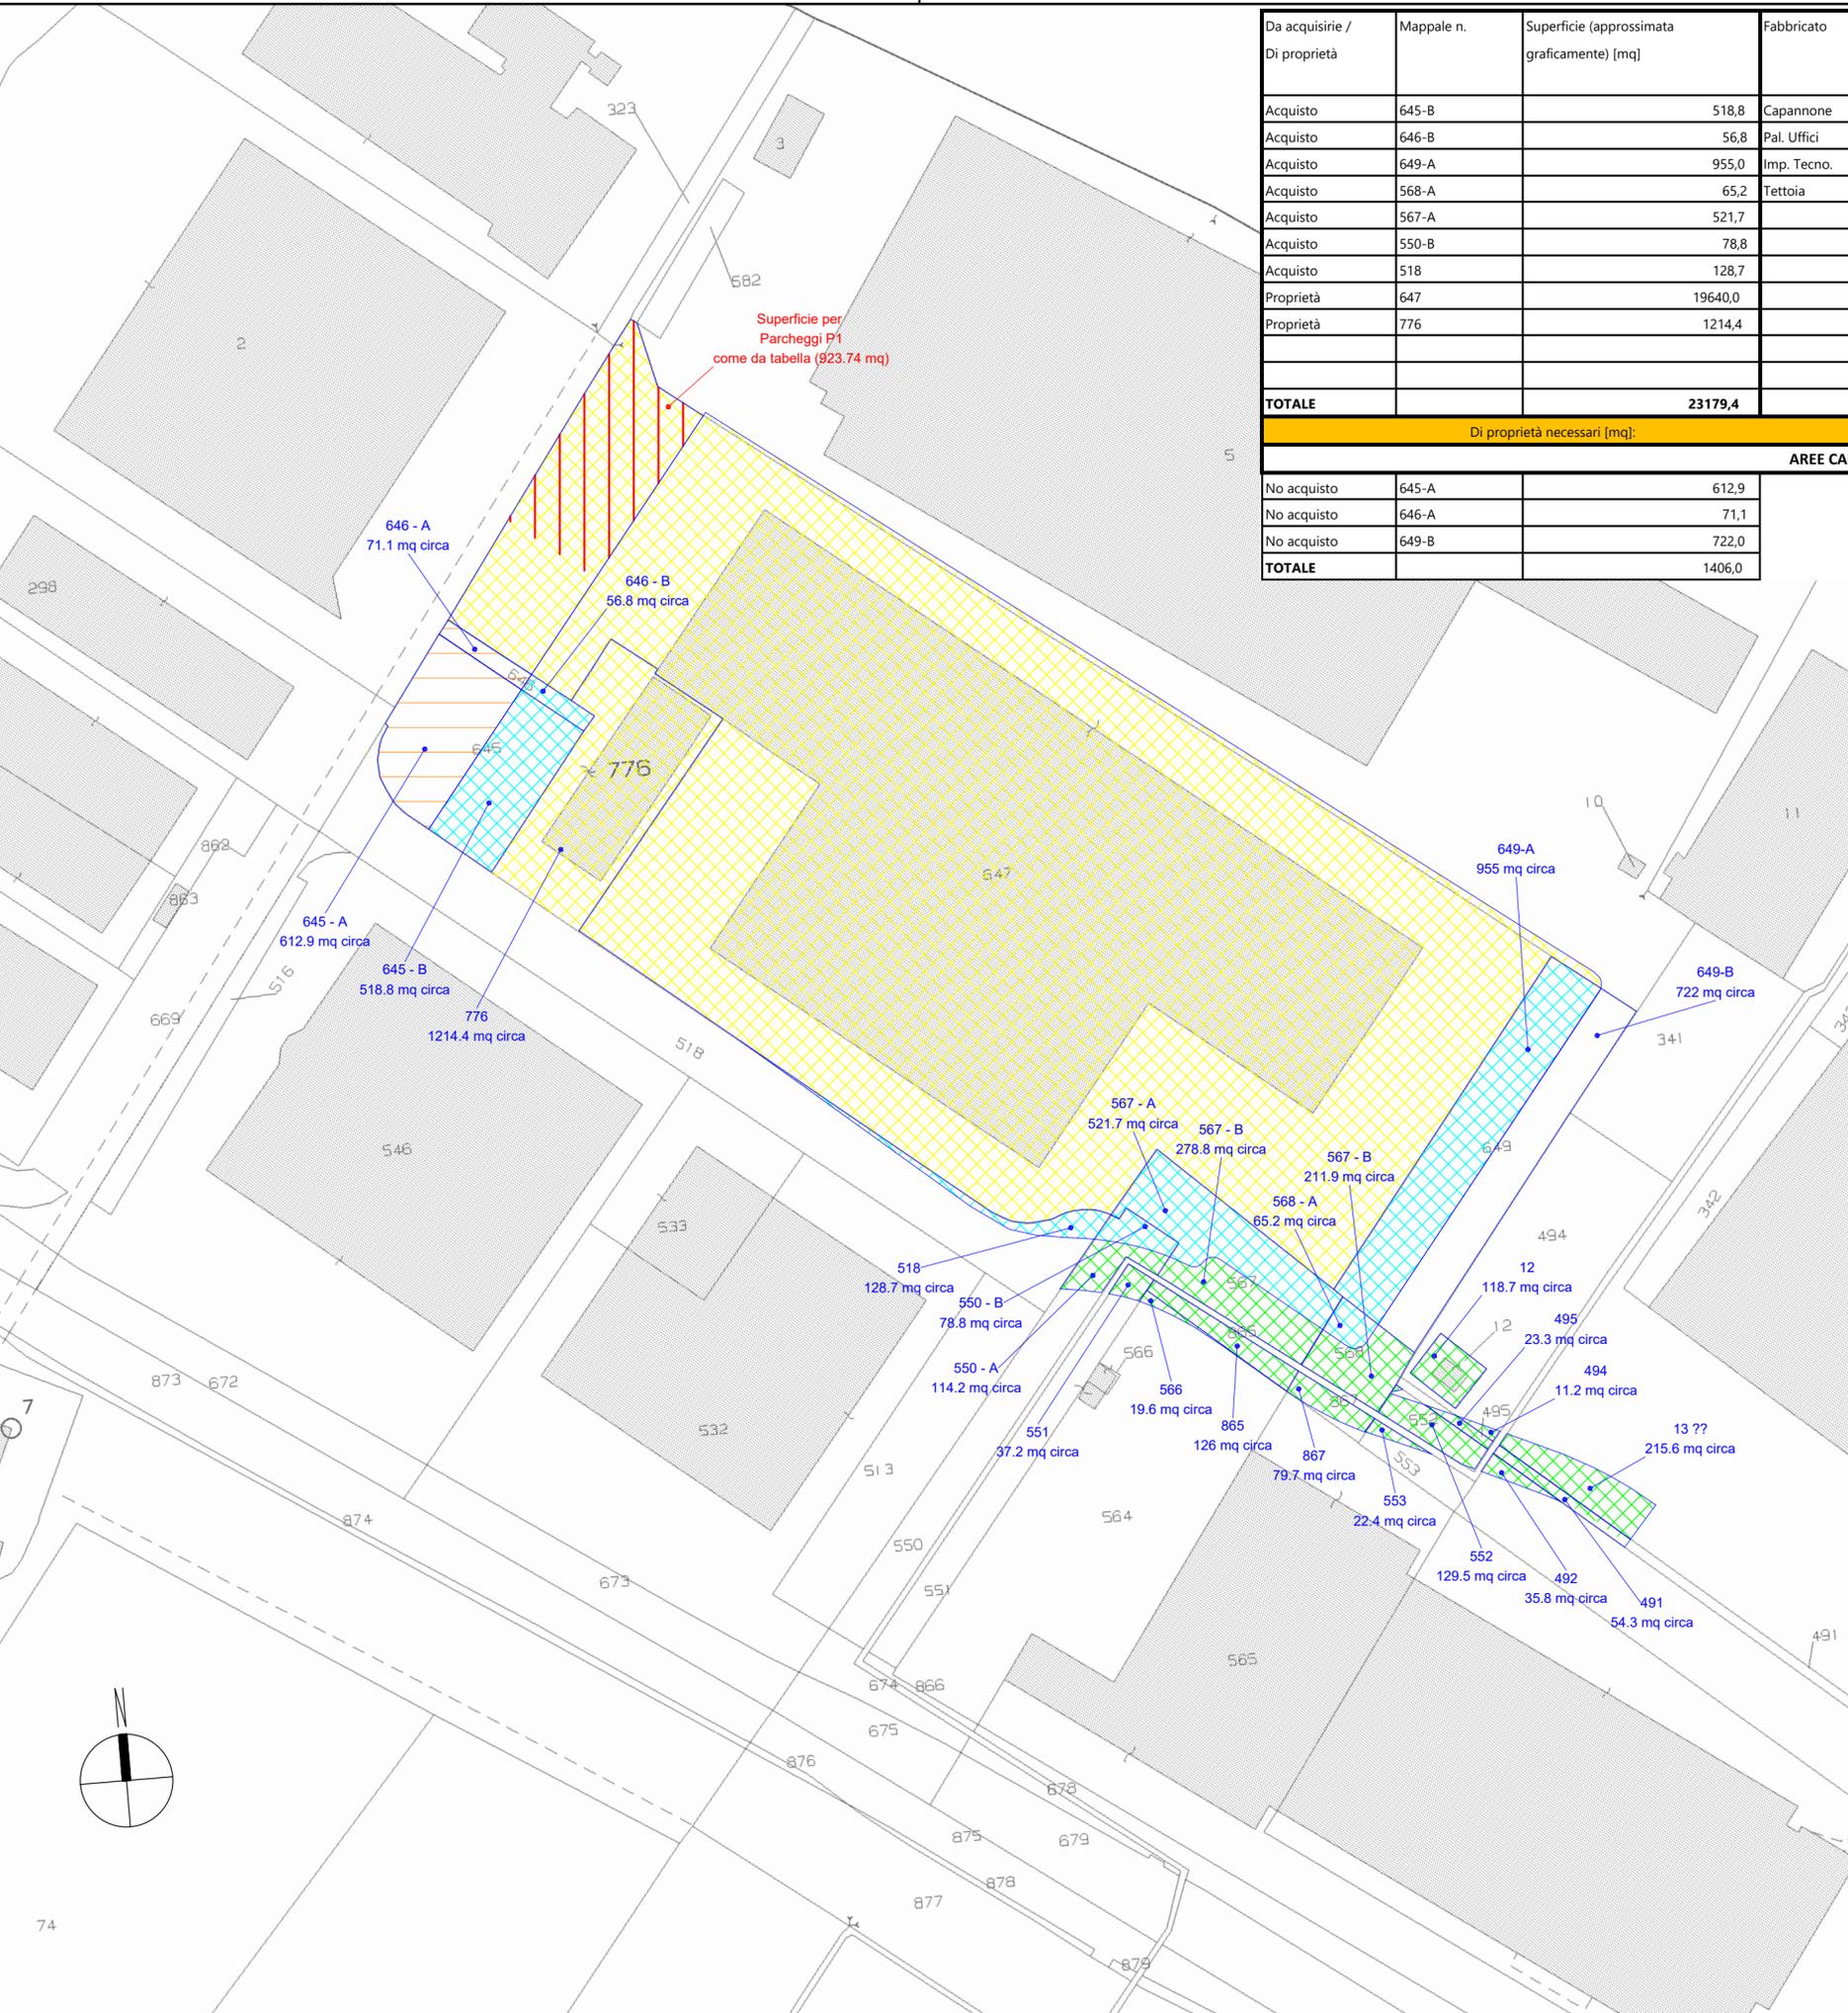

LEGENDA AREE:

- Da acquisire
- Occupata per collegamento viabilità via Cà del Miele e Via Fiorentina
- Per parcheggi P1
- Di proprietà
- Parcheggio pubblico esistente

N.B. Vedi tabella aggiuntiva di riepilogo delle aree oggetto di redistribuzione urbanistica

Da acquisire	Mappale n.	Superficie (approssimata graficamente) [mq]
	645-B	518,8
	646-B	56,8
	649-A	955,0
	568-A	65,2
	567-A	521,7
	550-B	78,8
	518	128,7
TOTALE		2325,0

COMUNE DI CASALGRANDE (RE)

Proprietà Committente	IMMOBILTEC S.p.A. - Via Ghiarola Vecchia, 73 Fiorano Modenese (MO)		
Progetto	<p align="center">ATTO DI ACCORDO SCHEMA GENERALE DI RIASETTO EDILIZIO-URBANISTICO. Comune di Casalgrande (RE), foglio n.18.</p>		
IL PRESENTE PROGETTO È TUTELATO A NORMA DI LEGGE			
Tavola	Scala 1:1000	Tavola n. - Rev. ALLEGATO 1	Data 18/12/2019
Progettazione	<p>STUDIO TECNICO BALBERINI</p> <p>via Berna, 30/D - 411049 Sassuolo (MO) - Cod. Fisc. BLBSRG55H22462J tel. 0536 811412 - fax 0536 1948124 - P.IVA n. 02824160366 info@studiobalberini.it - pec: sergiob@pec.studiobalberini.it</p>		<p>Berater Experte Consulente esperto </p>
Elaborato	<p align="center">Planimetria generale con indicazione delle aree di cessione/acquisizione su base catastale. (Opere di urbanizzazione, viabilità e parcheggi pubblici)</p>		