

**Comune di Casalgrande**

**Castello di Casalgrande**

**PROGETTO DEFINITIVO**  
per la messa in sicurezza,  
consolidamento e recupero  
del Castello di Casalgrande  
**AMBITO 1 e AMBITO 2**  
Via Castello Casalgrande n.2,  
42013 Casalgrande (RE)

**committente:**  
Comune di Casalgrande  
Piazza Martiri della Libertà, 1  
Casalgrande (RE)

**progettisti:**  
architetto Enrico Franzoni  
Piazza Cavicchioni, 5  
42020 Albinea, Reggio Emilia  
architetto Nicoletta Manzotti  
via Vallisneri, 8  
42020 Albinea, Reggio Emilia

**collaboratori:**  
arch. Susanna Mattioli  
arch. Giorgia Grassi  
dott. arch. Raffaella d'Elia

**stato di fatto**

**tav 01**  
**Inquadramento  
territoriale e  
urbanistico**  
scale varie

Dicembre 2019  
Protocollo 03/19



**FRANZONI STUDIO**  
architecture smart technology


Piazza E. Cavicchioni, 5  
42020 Albinea - Reggio Emilia  
p.l. 02601890359 tel-fax 0522347470  
info@franzonistudio.com www.franzonistudio.com  
enrico.franzoni@archiwordspec.it

AR	DATA	DESCRIZIONE	SCALA	ELABORAZIONE
A	16/09/2019	Modifiche prog. definitivo-esecutivo		S.M.
B	09/12/2019	Modifiche prog. definitivo		S.M.
C				
D				
E				
F				
G				


A TERMINI DI LEGGE È VIETATO RIPRODURRE E COMUNICARE A TERZI IL CONTENUTO DEL PRESENTE ELABORATO. SI RICONOSCONO AUTORIZZATI SOLO GLI ELABORATI CON TIMBRO E FIRMA IN ORIGINALE DEL RESPONSABILE DEL PROGETTO. IL PRESENTE PROGETTO È DI PROPRIETÀ ESCLUSIVA DEL FRANZONI STUDIO PIAZZA CAVICCHIONI, 5 ALBINEA.




Foto aerea

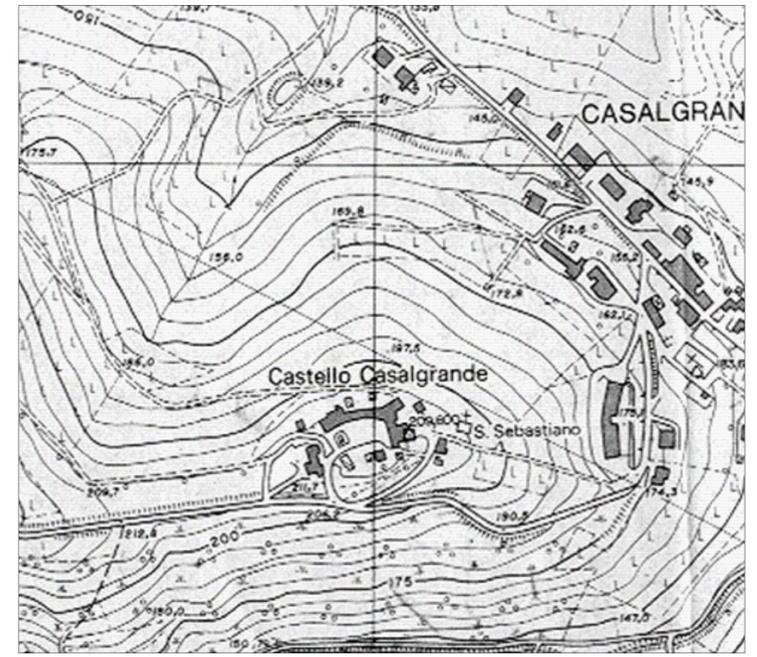

C.T.R. - scala 1:2000

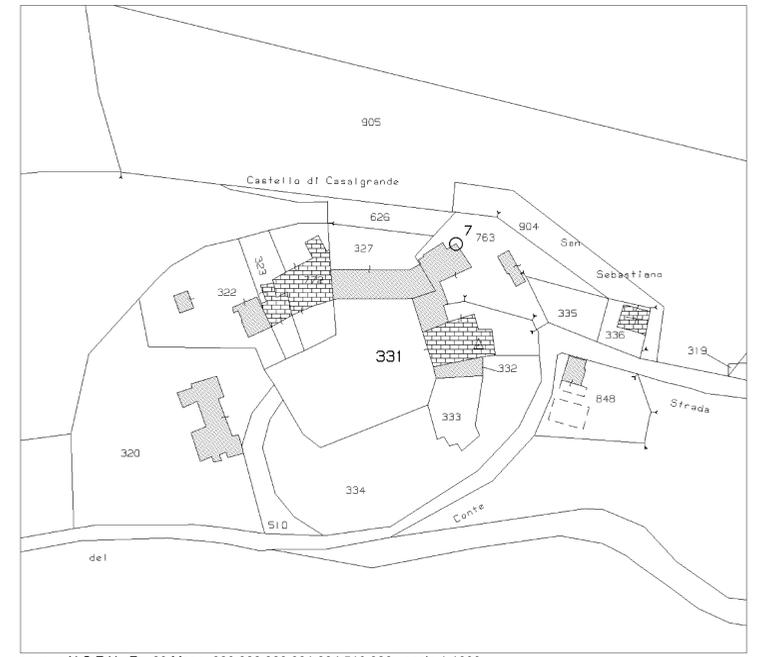


estratto N.C.E.U. - Fg. 23 Mapp. 320,322,323,331,334,510,826 - scala 1:1000

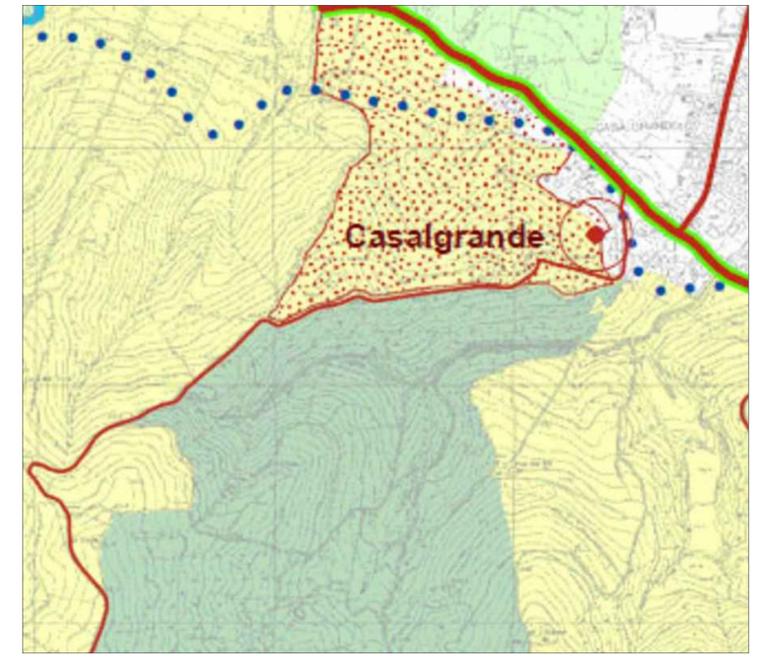


PTCP Tav.05a - Zone, Sistemi ed elementi della tutela paesistica - scala 1:5000

- Zone di tutela naturalistica (art.44)
- Strutture insediative territoriali storiche non urbane (art.50)
- Viabilità storica (art.51)

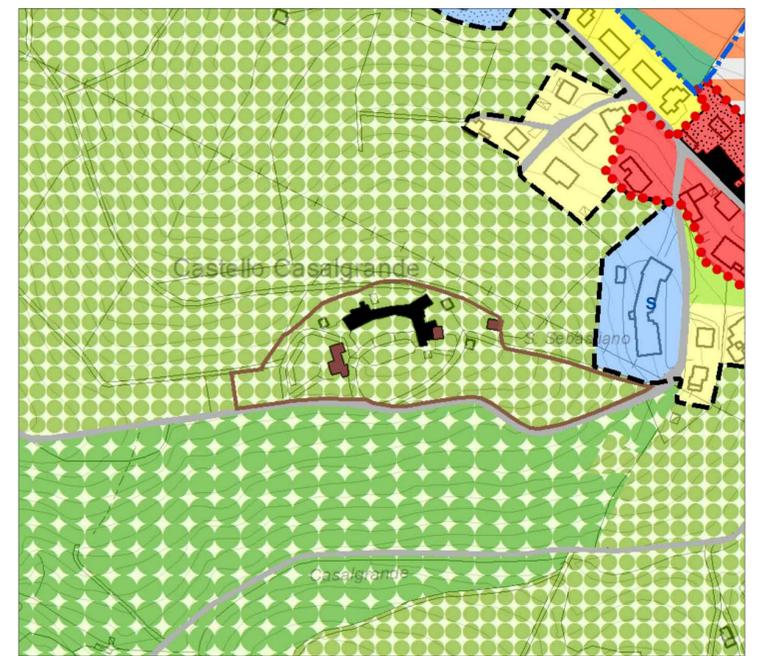


RUE Tav.01c - scala 1:2000

- Ambiti di valore naturale e ambientale (art. 7.1)
- Ambiti rurali di rilievo paesaggistico (art. 7.1)
- Complessi edilizi ed edifici di interesse storico-culturale esterni ai nuclei storici (art. 5.4)
- Edifici vincolati ai sensi dell'art. 10 del D.Lgs. 42/2004
- Edifici di interesse storico architettonico (art. 5.3)

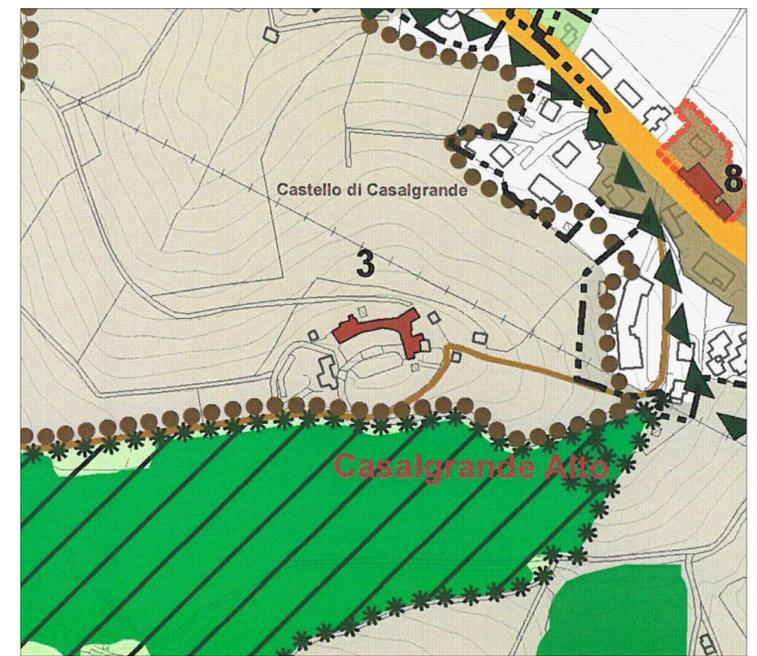

PSC Tav.03a - Tavola dei vincoli - scala 1:2000

- Nuclei storici (art. 5.2)
- Strutture insediative territoriali storiche non urbane (art. 5.3, 8.31)
- Edifici storici ed emergenze storico-architettoniche**
- Edifici o complessi edilizi vincolati ai sensi dell'art. 10 del D.Lgs. 42/2004 (art.8.5)
- Zone di tutela agro-naturalistica (art.8.20)
- Viabilità storica locale (art.8.32)

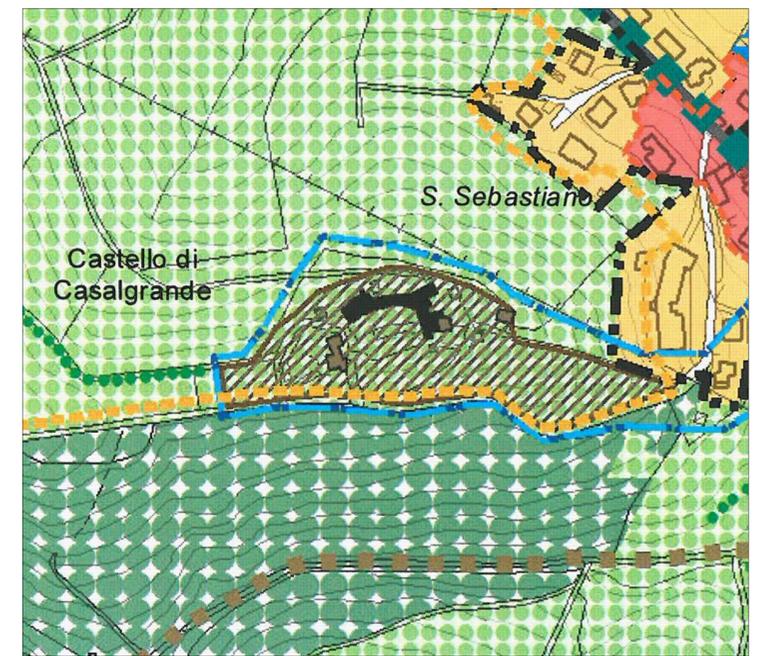

PSC Tav.01 - Assetto strutturale di progetto - scala 1:2000

- Nuclei storici (5.2)
- Strutture insediative territoriali storiche non urbane (art. 5.3)
- Edifici e complessi di interesse storico architettonico (art. 5.4)
- Edifici e complessi vincolati ai sensi dell'art. 10 del D.Lgs. 42/2004 (art.8.5)