

Comune di Casalgrande

Castello di Casalgrande

PROGETTO DEFINITIVO
per la messa in sicurezza,
consolidamento e recupero
del Castello di Casalgrande
AMBITO 1 e AMBITO 2
Via Castello Casalgrande n.2,
42013 Casalgrande (RE)

committente:
Comune di Casalgrande
Piazza Martiri della Libertà, 1
Casalgrande (RE)

progettisti:
architetto **Enrico Franzoni**
Piazza Cavicchioli, 5
42020 Albinea, Reggio Emilia
architetto **Nicoletta Manzotti**
Via Vallisngoli, 9
42020 Albinea, Reggio Emilia

collaboratori:
arch. Susanna Mattioli
arch. Giorgia Grassi
dott arch. Raffaella d'Elia

AMBITO 1
Restauro facciate

stato di progetto
gialli/rossi

tav 11

Prospetti
Sezione

Prospetto nord
Prospetto sud
Sezione C-C

scala 1:50

Dicembre 2019
Protocollo 03/19




FRANZONI STUDIO
architecture smart technology


Piazza E. Cavicchioli, 5
42020 Albinea - Reggio Emilia
tel. 0521910059 fax 0522347470
info@franzonistudio.com www.franzonistudio.com
enrico.franzoni@archworkshop.it

AR	DATA	DESCRIZIONE	SCALA	ELABORAZIONE
A	16/09/2019	Modifiche prog. definitivo-esecutivo		S.M.
B	05/12/2019	Modifiche prog. definitivo		S.M.
C				
D				
E				
F				
G				



A TERMINI DI LEGGE È VIETATO RIPRODURRE E COMUNICARE A TERZI IL CONTENUTO DEL PRESENTE ELABORATO SI RICONOSCONO AUTORIZZATI SOLO GLI ELABORATI CON TIMBRO E FIRMA IN ORIGINALE DEL RESPONSABILE DEL PROGETTO. IL PRESENTE PROGETTO È DI PROPRIETÀ ESCLUSIVA DEL FRANZONI STUDIO. PIAZZA CAVICCHIONI, 5 ALBINEA.

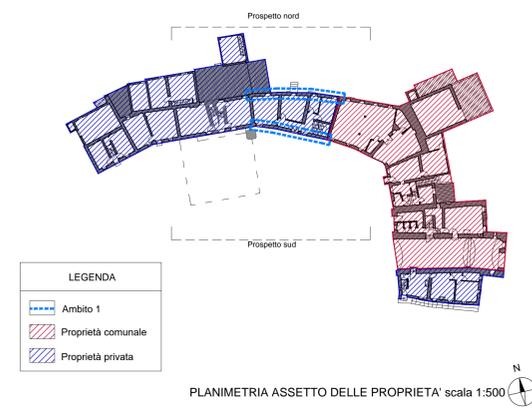


STATO DI PROGETTO - PROSPETTO NORD - scala 1:50

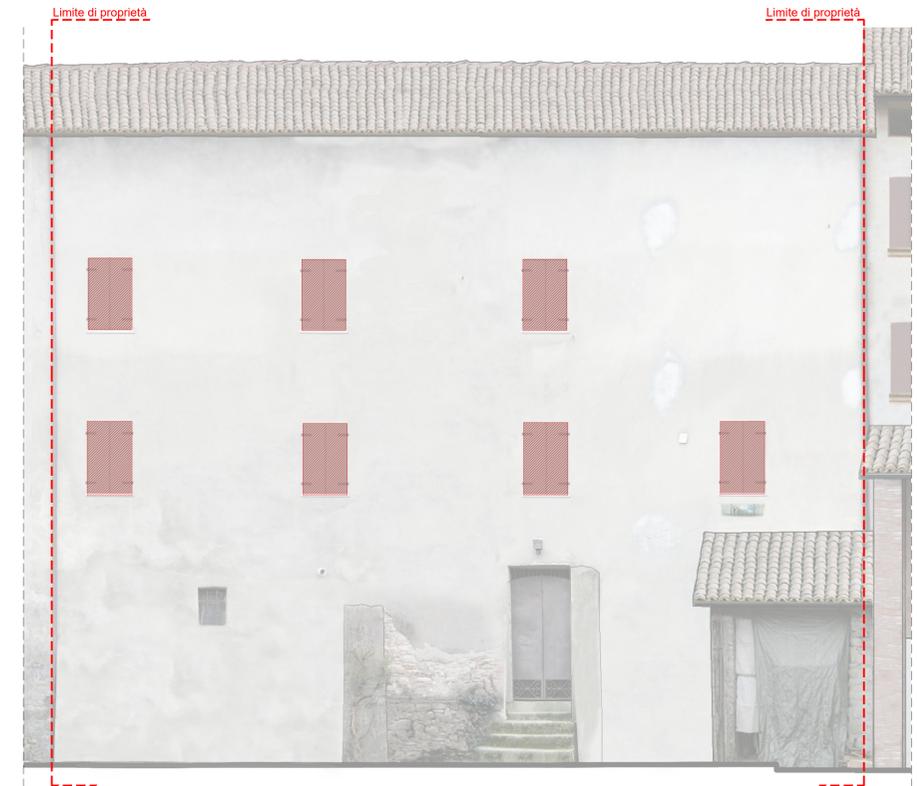

GIALLI/ROSSI - PROSPETTO NORD - scala 1:50

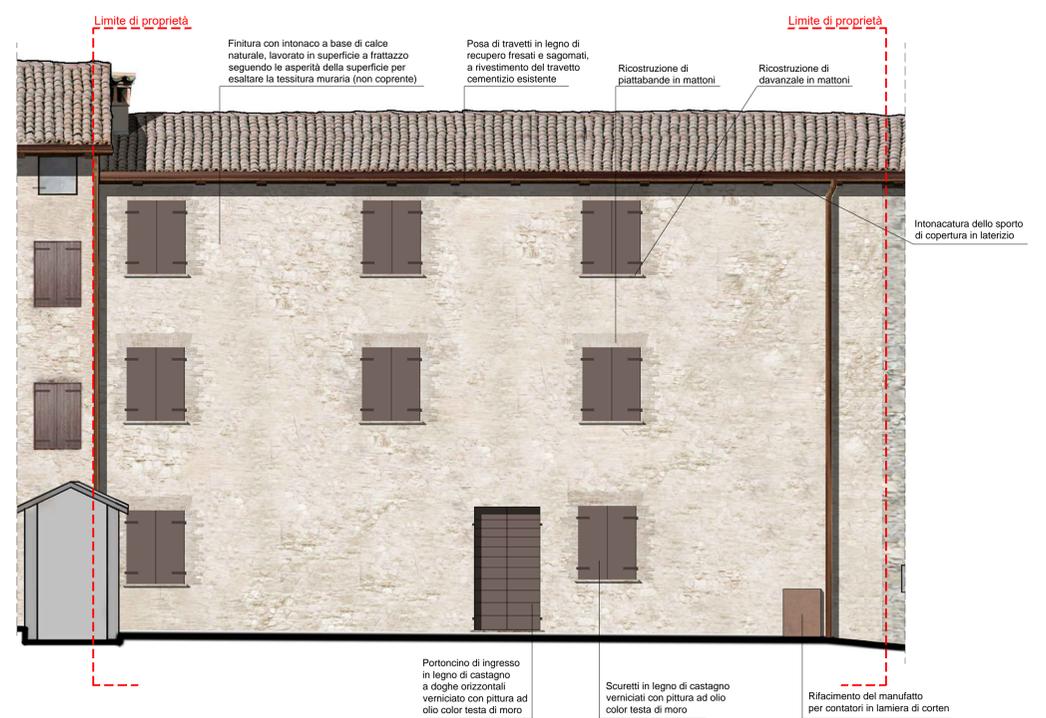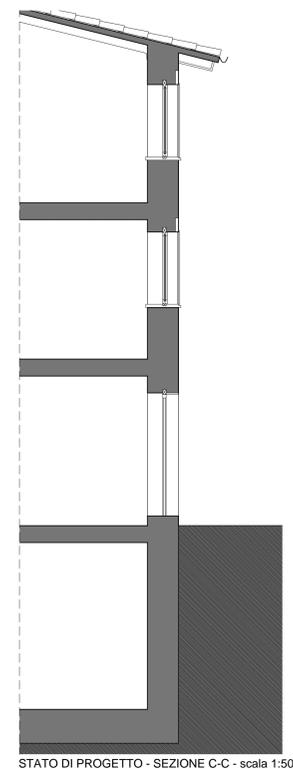

STATO DI PROGETTO - PROSPETTO SUD - scala 1:50

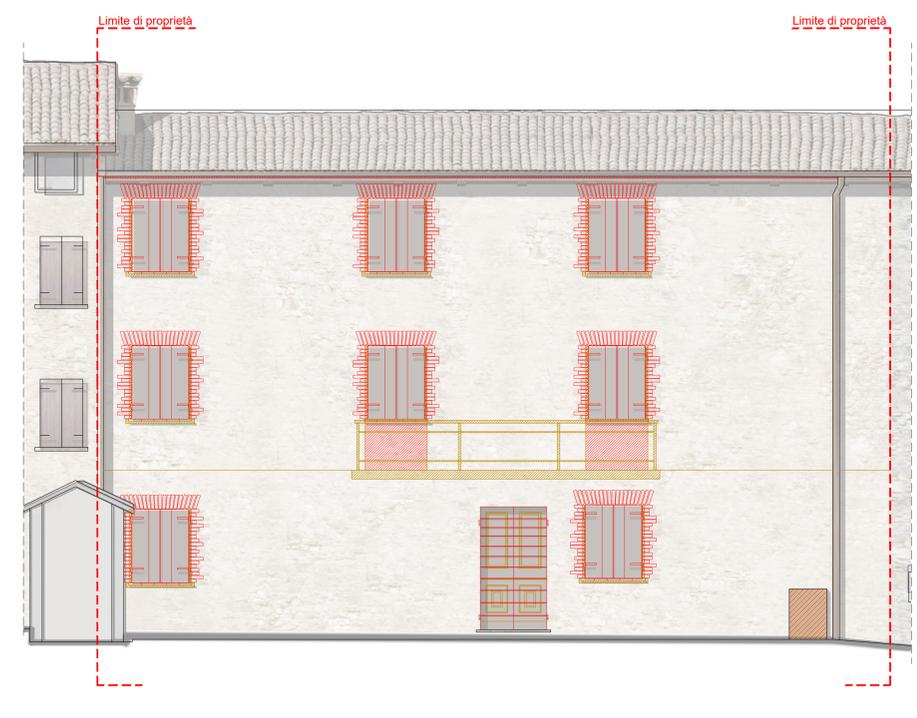

GIALLI/ROSSI - PROSPETTO SUD - scala 1:50

