

 **Comune di Casalgrande**

**Castello di Casalgrande**

**PROGETTO DEFINITIVO**  
per la messa in sicurezza,  
consolidamento e recupero  
del Castello di Casalgrande  
**AMBITO 1 e AMBITO 2**  
Via Castello Casalgrande n.2,  
42013 Casalgrande (RE)

**committente:**  
Comune di Casalgrande  
Piazza Martiri della Libertà, 1  
Casalgrande (RE)

**progettisti:**  
architetto **Enrico Franzoni**  
Piazza Cavicchioli, 5  
42020 Albinea, Reggio Emilia  
architetto **Nicoletta Manzotti**  
via Vallisneri, 8  
42020 Albinea, Reggio Emilia

**collaboratori:**  
arch. Susanna Mattioli  
arch. Giorgia Grassi  
dott arch. Raffaella d'Elia

**AMBITO 2**  
Manutenzione  
straordinaria delle  
coperture

stato di fatto

**tav 12**

Piante

Livello +3  
Livello +4

scala 1:50

Dicembre 2019  
Protocollo 03/19




**FRANZONI STUDIO**  
architecture smart technology



Piazza E. Cavicchioli, 5  
42020 Albinea - Reggio Emilia  
p.l. 02901690359 - tel.-fax 0522347470  
info@franzonistudio.com - www.franzonistudio.com  
enrico.franzoni@archworldpec.it

AR	DATA	DESCRIZIONE	SCALA	ELABORAZIONE
A	16/09/2019	Modifiche prog. definitivo-esecutivo		S.M.
B	05/12/2019	Modifiche prog. definitivo		S.M.
C				
D				
E				
F				
G				


A TERMINI DI LEGGE È VIETATO RIPRODURRE E COMUNICARE A TERZI IL CONTENUTO DEL PRESENTE ELABORATO: SI RICONOSCONO AUTORIZZATI SOLO GLI ELABORATI CON TIMBRO E FIRMA IN ORIGINALE DEL RESPONSABILE DEL PROGETTO. IL PRESENTE PROGETTO È DI PROPRIETÀ ESCLUSIVA DEL FRANZONI STUDIO PIAZZA CAVICCHIOLI, 5 ALBINEA.

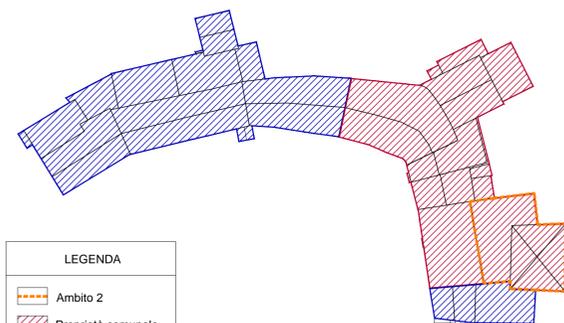


**LEGENDA**

	Ambito 2
	Proprietà comunale
	Proprietà privata

PLANIMETRIA ASSETTO DELLE PROPRIETÀ' scala 1:500

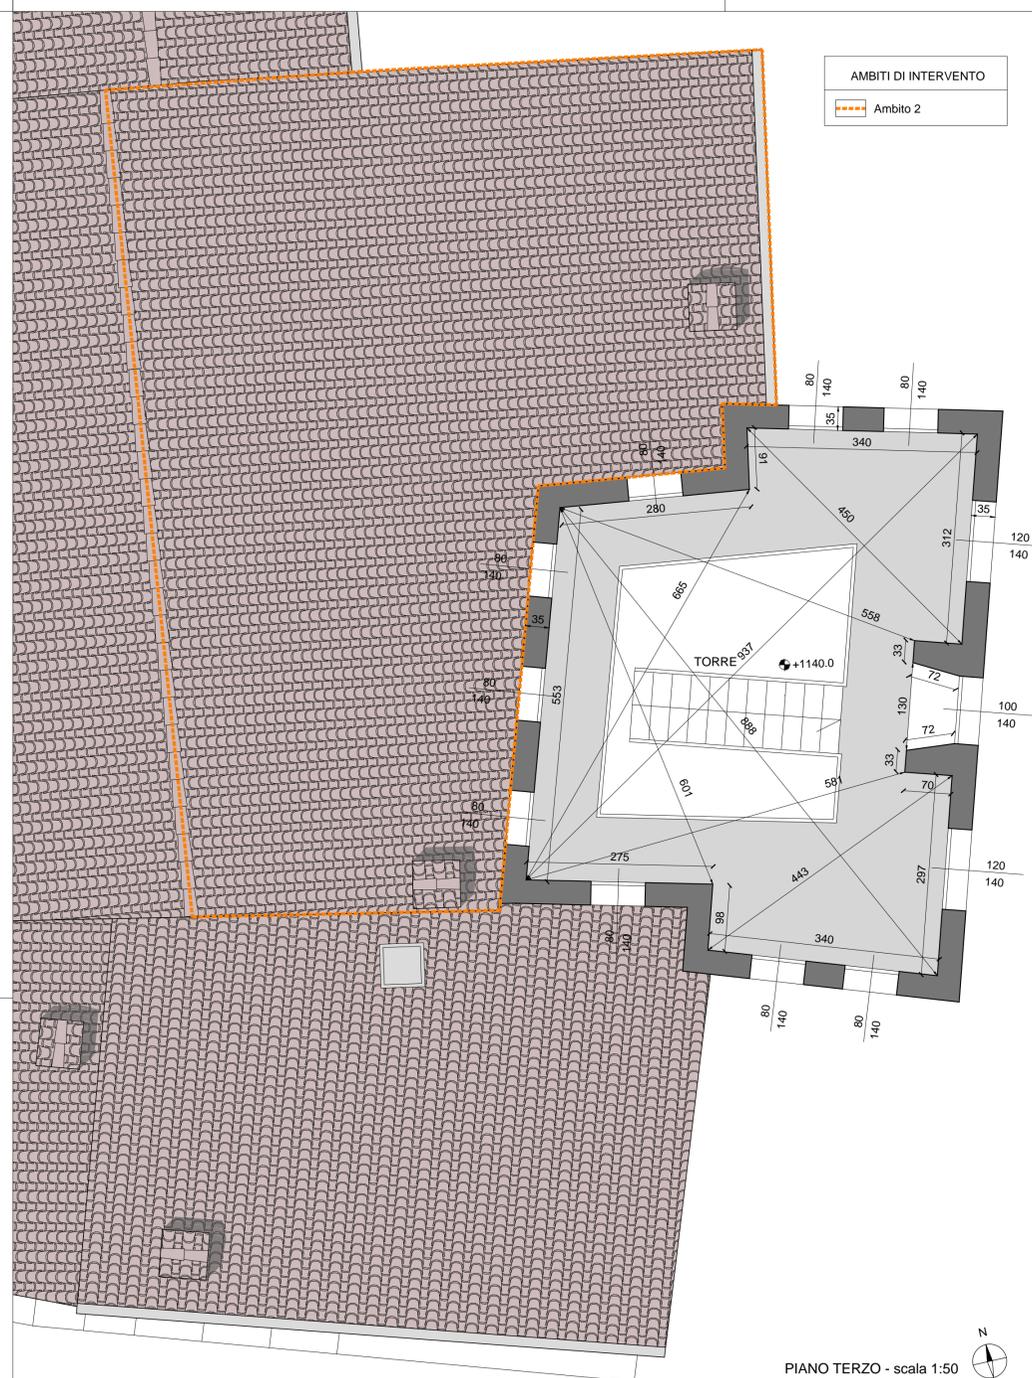

PIANO TERZO - scala 1:50

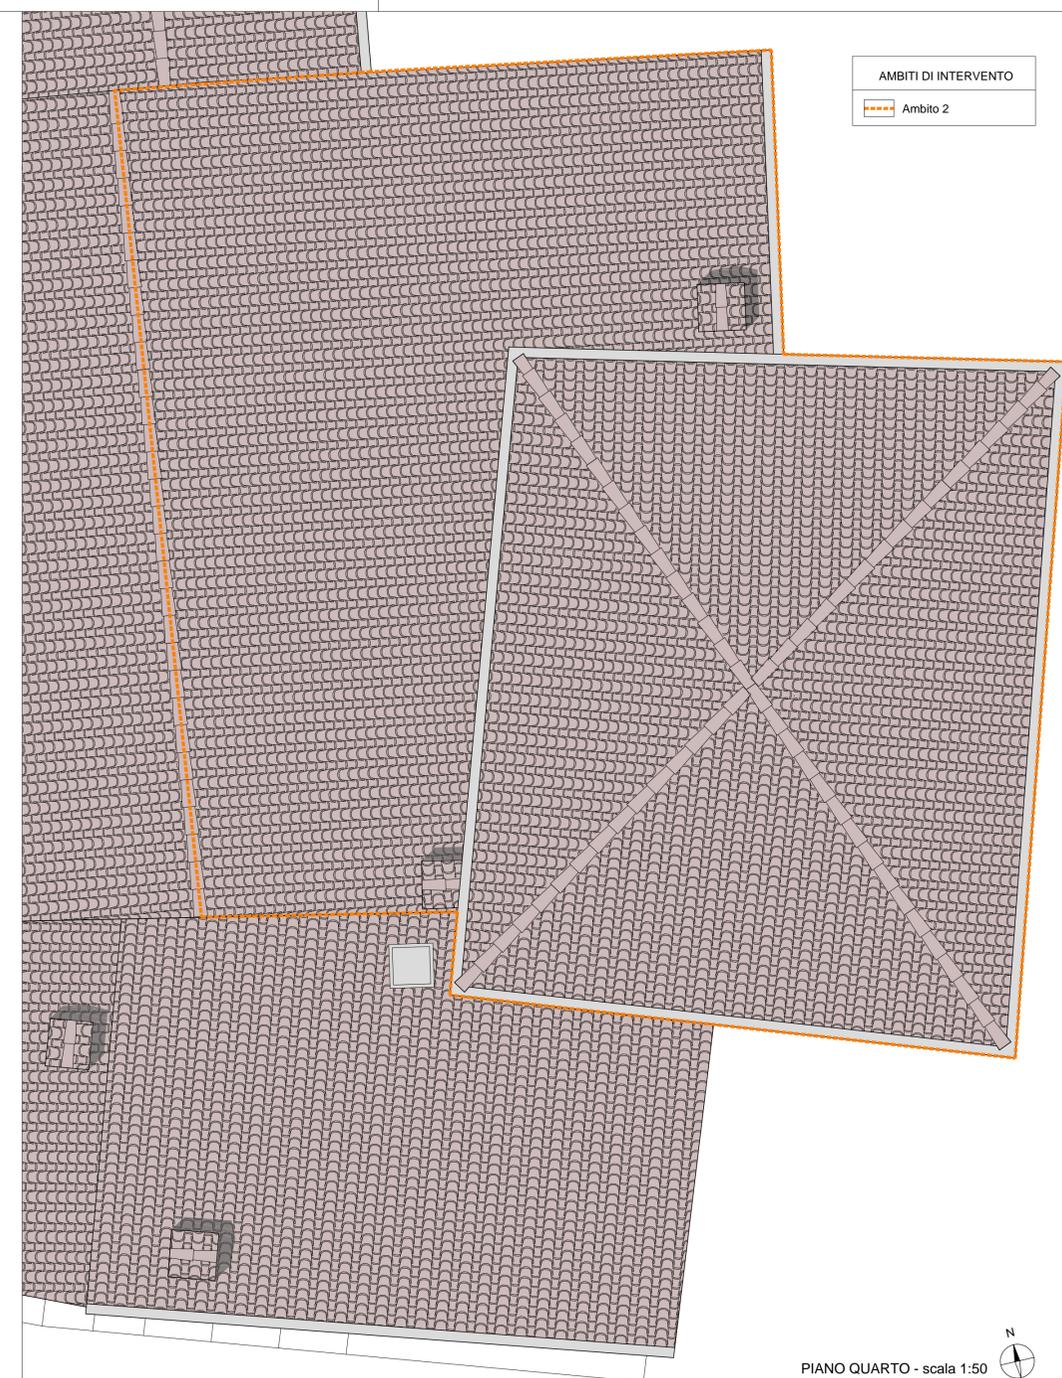

PIANO QUARTO - scala 1:50