


N=4935600

E=1639100

Direzione Provinciale di Reggio Nell'Emilia Ufficio Provinciale - Territorio - Direttore DOT. STEFANO IZONI nel... esente per fini istituzionali

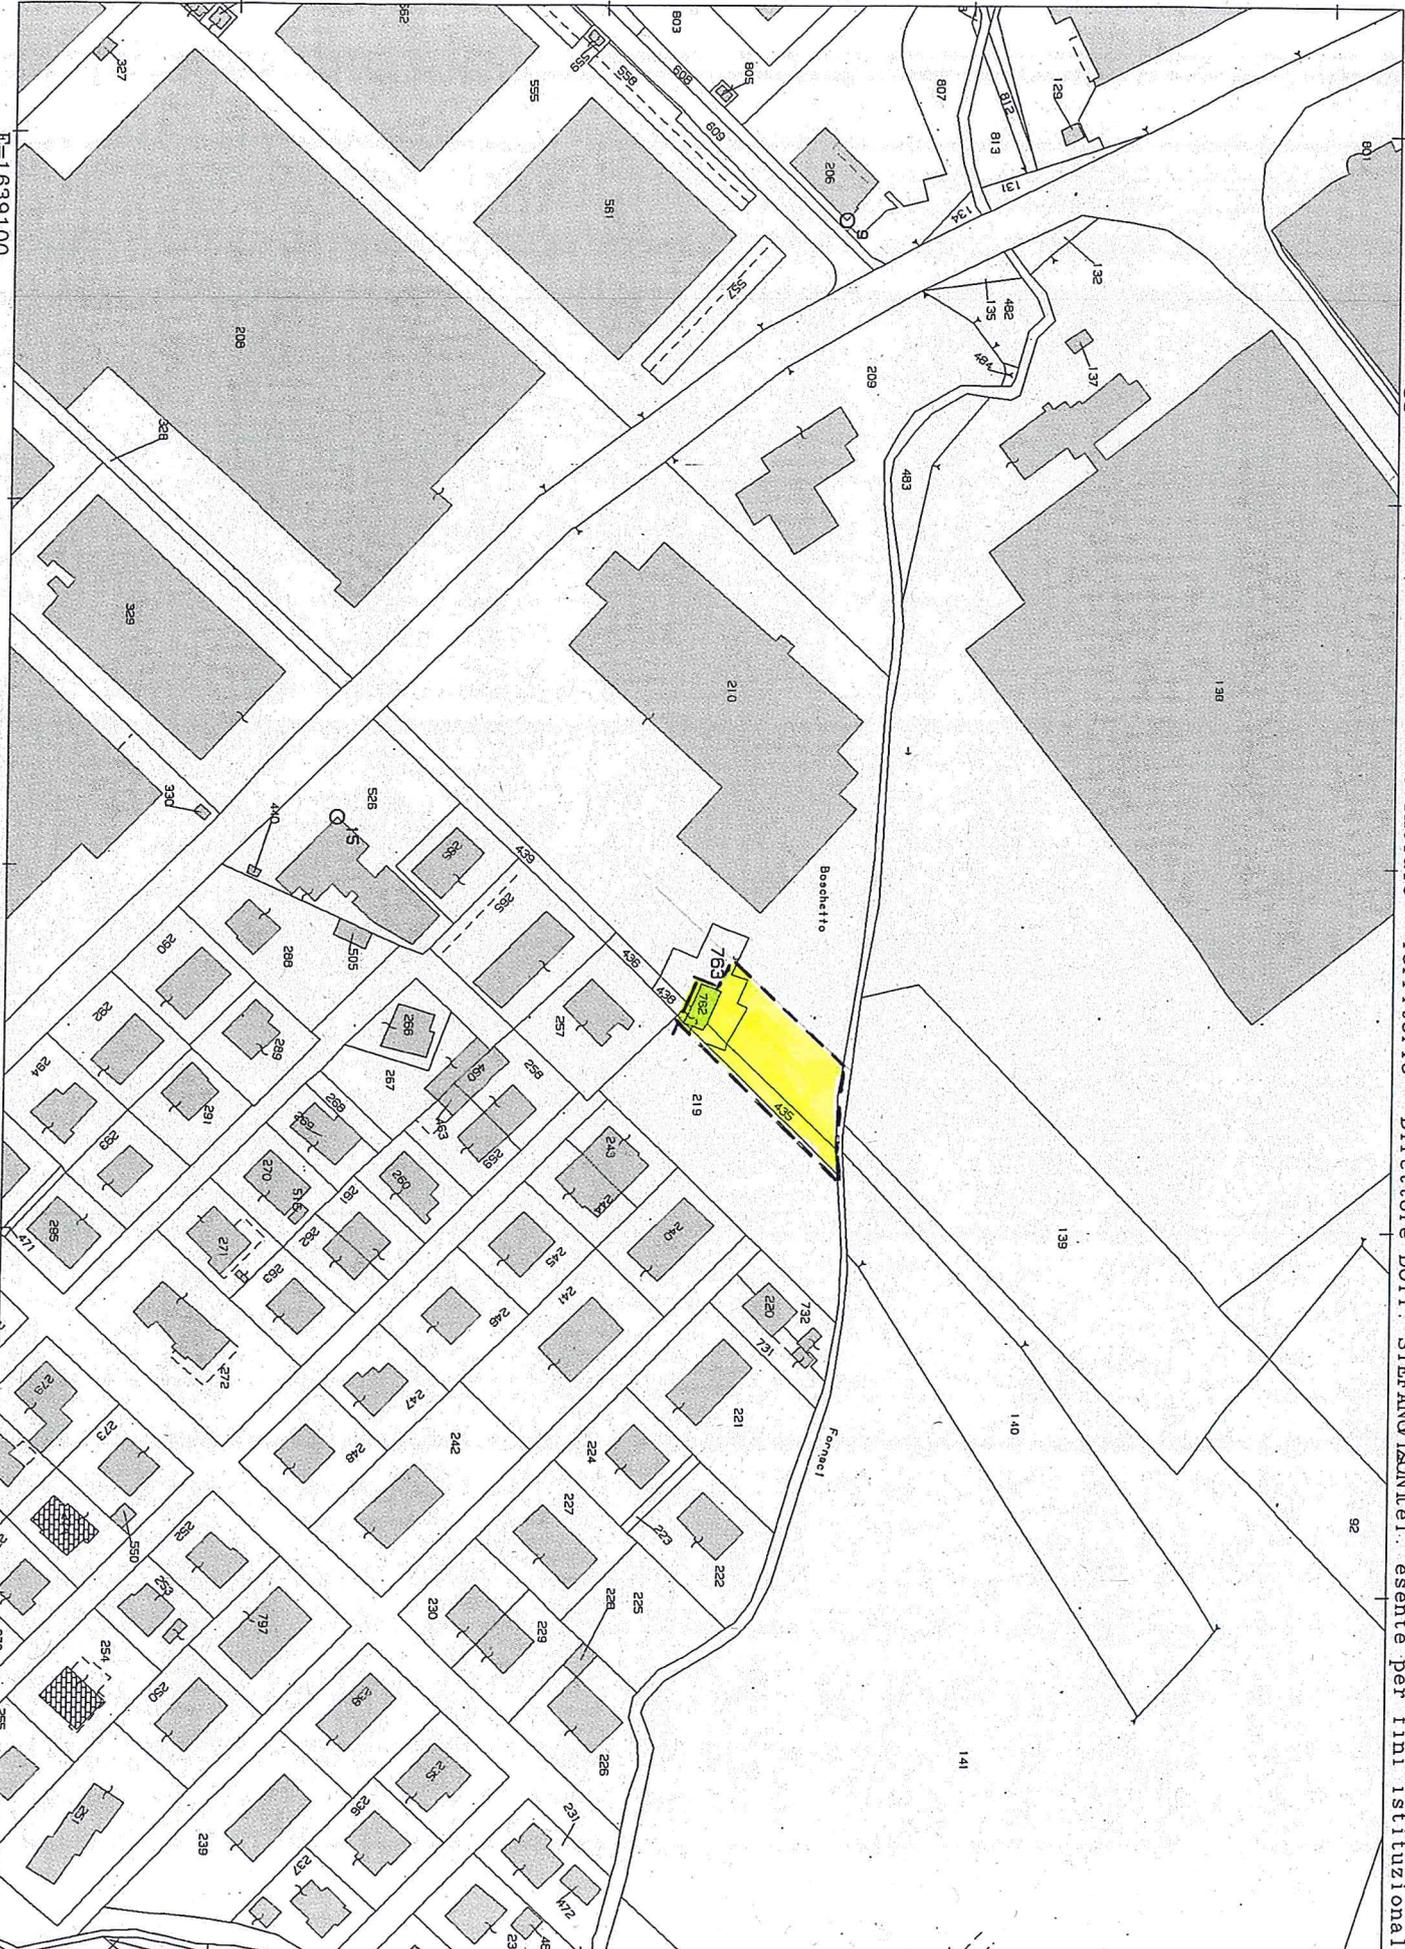

1 Particella: 763

Comune: CASALGRANDE
Foglio: 31

Scala originale: 1:2000
Dimensione cornice: 534.000 x 378.000 metri

17-Mar-2016 16:51:12
Prot. n. T290933/2016