



**COMUNE DI CASALGRANDE**  
 PROVINCIA DI REGGIO EMILIA  
 UFFICIO LAVORI PUBBLICI

**CONSOLIDAMENTO MOVIMENTO FRANOSO VIA  
 RADICI IN VEGGIA**

**STUDIO DI FATTIBILITA'**


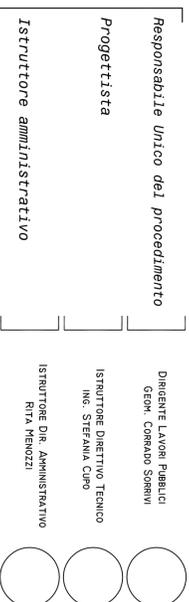


TAVOLA N° **5**  
 PROSPETTI E SEZIONI  
 STATO DI PROGETTO  
 DATA: NOVEMBRE 2020  
 SCALA VARIE

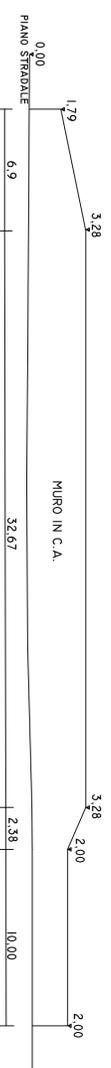

PROSPETTO MURO STATO DI PROGETTO  
 SCALA 1:200

SEZIONE TIPO - STATO DI PROGETTO  
 SCALA 1:500

SCALA 1:500  
 QT RIF. 48.97

