



# COMUNE DI CASALGRANDE

PROVINCIA DI REGGIO NELL'EMILIA

Cod. Fisc. e Partita IVA 00284720356 - Piazza Martiri della Libertà, 1 C.A.P. 42013

## VERBALE DI DELIBERAZIONE DELLA GIUNTA COMUNALE

n. 5 del 11/01/2018

**OGGETTO: APPROVAZIONE DEL PIANO DI COLTIVAZIONE E SISTEMAZIONE AMBIENTALE DELLA NUOVA CAVA "NORD VIA REVERBERI – AREA NORD " E CONNESSA CONVENZIONE ATTUATIVA (POLO N.18 DI PIAE - SOTTOZONA N.12 DI PAE VIGENTE, LOCALITÀ SALVATERRA).**

L'anno **duemiladiciotto** il giorno **undici** del mese di **gennaio** alle ore **16:00** nella residenza municipale, si è riunita la Giunta comunale.

Risultano presenti:

VACCARI ALBERTO	Sindaco	Presente
CASSINADRI MARCO	Assessore	Presente
BLENGERI GRAZIELLA	Assessore	Presente
GROSSI MASSIMILIANO	Assessore	Presente
TAGLINI SILVIA	Assessore	Presente
BENEVENTI MILENA	Assessore	Presente

Assiste il Segretario BININI EMILIO.

IL Sindaco VACCARI ALBERTO constatato il numero legale degli intervenuti dichiara aperta la riunione e li invita a deliberare sull'oggetto sopra indicato.



# COMUNE DI CASALGRANDE

PROVINCIA DI REGGIO NELL'EMILIA

Cod. Fisc. e Partita IVA 00284720356 - Piazza Martiri della Libertà, 1 C.A.P. 42013

**OGGETTO: APPROVAZIONE DEL PIANO DI COLTIVAZIONE E SISTEMAZIONE AMBIENTALE DELLA NUOVA CAVA "NORD VIA REVERBERI – AREA NORD " E CONNESSA CONVENZIONE ATTUATIVA (POLO N.18 DI PIAE - SOTTOZONA N.12 DI PAE VIGENTE, LOCALITÀ SALVATERRA.**

## LA GIUNTA COMUNALE

**PREMESSO** che:

- il vigente Piano Strutturale Comunale PSC, approvato con DCC n.58 del 28/11/2016, individua nella Tav.1 "Assetto strutturale di progetto" le aree disciplinate dal vigente Piano delle Attività Estrattive comunali PAE (art.7.15 delle norme tecniche d'attuazione);
- il vigente Regolamento Urbanistico Edilizio Comunale RUE, approvato con DCC n.59 del 28/11/2016, localizza nella propria cartografia le aree disciplinate dal vigente PAE (art.7.20 delle norme tecniche d'attuazione);
- con delibera della Giunta Provinciale n.53 del 26/04/2004 è stato approvato il Piano Infraregionale delle Attività Estrattive P.I.A.E della Provincia di Reggio Emilia che ha introdotto per il territorio di Casalgrande la previsione di nuove aree a destinazione estrattiva, complementari a quelle pianificate dal vigente strumento comunale. Il Piano Infraregionale delle Attività Estrattive P.I.A.E ha così delineato uno scenario per l'attività estrattiva in Provincia coerente con i disposti della Legge Regionale n.17/1991 s.m.i ponendosi obiettivi di generale riassetto della materia;
- con deliberazione di Consiglio Comunale n.10 del 3/03/2011 è stata approvata la Variante Generale al Piano comunale delle Attività Estrattive P.A.E vigente, ai sensi degli artt.4-7 e 9 della Legge Regionale n.17/91 s.m.i, in adeguamento alle previsioni del Piano Infraregionale delle Attività Estrattive P.I.A.E vigente della Provincia di Reggio Emilia;

**DATO ATTO** che:

- la Società C.E.A.G. Calcestruzzi ed affini Srl (di seguito CEAG) con P.IVA 001299630356 e sede legale in Via San Bartolomeo n. 30 a Villa Minozzo (CAP 42030) ha presentato richiesta di "Valutazione d'Impatto Ambientale VIA" per la realizzazione della nuova cava di ghiaia e sabbia "Nord Via Reverberi – Area Nord" allo SUAP del Comune, il giorno 13/04/2017 assunta con prot.n. 6611 con annessi elaborati tecnici;
- con Delibera di Giunta Comunale n. 124 del 07/12/2017 "*Procedura di valutazione di impatto ambientale VIA in merito al progetto di coltivazione e sistemazione della cava di ghiaia denominata Nord Via Reverberi - Area Nord*" – PARERE POSITIVO", si è conclusa positivamente la procedura di VIA;
- la medesima Società CEAG ha avviato il procedimento per ottenere l'autorizzazione unica all'attività estrattiva ai sensi dell'art. 11 della LR n. 17/1991 e s.m.i., il giorno 11/08/2017 assunto con prot.n. 14230 il 17/08/2017 con annessi elaborati tecnici;
- in data 25/10/2017 è stato espresso parere favorevole n. 47274 con prescrizioni da parte del "Servizio Affluenti Po della Regione Emilia Romagna, Agenzia Regionale per la Sicurezza Territoriale e la Protezione Civile di Reggio Emilia" (che sostituisce il parere dell'ex CTIAE della Provincia di Reggio Emilia), assunto il 26/10/2017 con prot. 18302;



# COMUNE DI CASALGRANDE

PROVINCIA DI REGGIO NELL'EMILIA

Cod. Fisc. e Partita IVA 00284720356 - Piazza Martiri della Libertà, 1 C.A.P. 42013

## **PRESO ATTO** che:

- in data 08/01/2018 con prot. gen.n. 270 e 271, il Comune ha ricevuto dalla CEAG, le fidejussioni assicurative originali (già sottoscritte in data 15/12/2017), corredate da contenuti e clausole soddisfacenti;
- la società in questione, come visibile dal sito internet della Prefettura di Reggio Emilia aggiornato a Gennaio 2018, risulta in attesa del rinnovo annuale dell'iscrizione alla White List;

## **VISTO:**

- la L. n.241/90 smi;
- il D.Lgs n.267/2000 smi;
- il D.Lgs n.152/2006 smi;
- la L.R. n.17/1991 smi;
- il vigente Piano Infraregionale delle Attività Estrattive P.I.A.E della Provincia di RE;
- il vigente Piano dell'Attività Estrattive P.A.E comunale;
- il vigente Piano Strutturale Comunale PSC;
- il vigente Regolamento Urbanistico Edilizio Comunale RUE;

**VISTO** inoltre il parere espresso dal Geol. Andrea Chierici in qualità di tecnico istruttore e responsabile del procedimento dei progetti presentati;

**CONSTATATO** che l'attività di coltivazione e sistemazione da autorizzare prevede lo scavo fino a -10 metri di profondità, il successivo riempimento fino a -7 metri da piano campagna e contestuale recupero naturalistico (prevalentemente bosco) e comprende anche la realizzazione di un percorso ciclopedonale per la fruizione pubblica dell'area, come disposto dal PAE;

**PRESO ATTO** che, sulla proposta della presente deliberazione, ai sensi degli articoli 49 comma 1, e 147-bis comma 1, del D.lgs n.267/2000 smi, si considerano i seguenti pareri espressi da:

- Responsabile del Settore "*Pianificazione Territoriale*", favorevole in ordine alla regolarità tecnica attestante la regolarità e la correttezza dell'azione amministrativa;
- Responsabile del Servizio "*Finanziario*", favorevole in ordine alla regolarità contabile, in quanto l'atto comporta riflessi diretti /indiretti sulla situazione economico-finanziaria /sul patrimonio dell'Ente;

**RITENUTA** la propria competenza ai sensi dell'art.48 del D.Lgs 18/08/2000 n.267 nel suo testo vigente.

**ALL'UNANIMITA'** dei voti espressi per alzata di mano;

## **DELIBERA**

- 1) Di approvare, per le motivazioni illustrate e ai sensi della Legge Regionale n.17/91 smi, i contenuti progettuali del Piano di Coltivazione e Sistemazione della cava di ghiaia e sabbia "Nord Via Reverberi – Area Nord" inoltrato dalla società C.E.A.G. Calcestruzzi



# COMUNE DI CASALGRANDE

PROVINCIA DI REGGIO NELL'EMILIA

Cod. Fisc. e Partita IVA 00284720356 - Piazza Martiri della Libertà, 1 C.A.P. 42013

ed affini Srl (di seguito CEAG) con P.IVA 001299630356 e sede legale in Via San Bartolomeo n. 30 a Villa Minozzo (CAP 42030), i cui elaborati sono stati presentati in data 13/04/2017 al prot. n. 6611 nell'ambito della procedura di VIA, successivamente definitivamente integrati in data 11/10/2017 prot. n. 17393.

Detti elaborati di progetto (**Allegato B**) sono così definitivamente composti:

- R2.1 Relazione di progetto:  
Piano di Coltivazione e Piano di Gestione dei Rifiuti
- R2.2 Relazione di progetto:  
Piano di Sistemazione e Computo metrico
- R2.3 Relazione geologica, idrogeologica e giacimentologica
- R2.4 Allegati (solo su CD)
- R2.4\_1. Documentaz. disponibilità terreni e documentaz. catastale
  - R2.4\_2. Documentazione fotografica
  - R2.4\_3. Tabulati di calcolo dei volumi
  - R2.4\_4. Proposta di convenzione
  - R2.4\_5. Nomina del direttore Responsabile
  - R2.4\_6. Iscrizione CCIAA
- Risposta a richiesta di integrazioni del 10/10/2017
- TAV. PD.1 Corografia e inquadramento catastale
- TAV. PD.2 Carta geologica ed idrogeologica di dettaglio
- TAV. PD.3 Planimetria stato di fatto - rilievo topografico
- TAV. PD.4 Sezioni stato di fatto
- TAV. PD.5 Fasce di rispetto e vincoli
- TAV. PD.6 Ambiti di cava ed opere di accantieramento
- TAV. PD.7 Progetto di coltivazione - Planimetria
- TAV. PD.8 Progetto di coltivazione - Sezioni
- TAV. PD.9 Revb Planimetria di progetto – Annualità di coltivazione
- TAV. PD.10 Planimetria e sezioni di progetto con riferimento alle distanze di rispetto
- TAV. PD.11 Morfologia finale e ripiena vuoti e volumetrie di cava - planimetria
- TAV. PD.12 Morfologia finale e ripiena vuoti e volumetrie di cava - sezioni
- TAV. PD.13 Planimetria stato di recupero
- TAV. PD.14 Sezioni di recupero e sestini di impianto
- TAV. PD.15 Viabilità di accesso alla cava
- TAV. PD.16 Progetto Nuovo tratto strada vicinale e svincolo sulla SP.51 –



# COMUNE DI CASALGRANDE

PROVINCIA DI REGGIO NELL'EMILIA

Cod. Fisc. e Partita IVA 00284720356 - Piazza Martiri della Libertà, 1 C.A.P. 42013

Inquadramento territoriale ed urbanistico

- TAV. PD.17 Progetto Nuovo tratto strada vicinale e svincolo sulla SP.51 – Planimetria e Sezioni Topografiche Stato di Fatto
- TAV. PD.18 Progetto Nuovo tratto strada vicinale e svincolo sulla SP.51 – Planimetria e Sezioni Topografiche Stato di Progetto
- TAV. PD.19 Progetto Nuovo tratto strada vicinale e svincolo sulla SP.51 – Planimetria di dettaglio zona incrocio

- 2) Di approvare lo schema di convenzione attuativa (**Allegato A** con garanzie fideiussorie originali trasmesse il 08/01/2018) del Piano di Coltivazione e Sistemazione della cava “Nord Via Reverberi – Area Nord” di cui al punto 1);
- 3) Di autorizzare il Responsabile del 3° Settore “*Pianificazione Territoriale*”
- al rilascio dell’Autorizzazione alla coltivazione e sistemazione finale;
  - alla sottoscrizione della Convenzione attuativa di cui al punto 1) con la possibilità di apportare eventuali modifiche non sostanziali al testo;
- 4) Di comunicare alla società C.E.A.G. Calcestruzzi ed affini Srl con sede legale in Via San Bartolomeo n. 30 a Villa Minozzo (CAP 42030), le disposizioni del presente atto;
- 5) Di trasmettere copia della presente deliberazione e documentazione progettuale di cui al punto 1) e 2) all' Agenzia Regionale per la sicurezza territoriale e la protezione civile Area Affluenti Po - Ambito Operativo di Reggio Emilia;
- 6) Di procedere alla pubblicazione della presente deliberazione ed elaborati sul sito comunale nella parte dedicata “*Amministrazione Trasparente*”, ai sensi dell’art.23-39 e dell’art.39 del D.Lgs. n.33/2013 smi.

Ravvisata l’urgenza

Con voto unanime e palese,

DELIBERA, inoltre

Di dichiarare la presente deliberazione immediatamente eseguibile ai sensi e per gli effetti dell’art. 134, comma 4 del D.Lgs 18.08.2000 n. 267.



# COMUNE DI CASALGRANDE

PROVINCIA DI REGGIO NELL'EMILIA

Cod. Fisc. e Partita IVA 00284720356 - Piazza Martiri della Libertà, 1 C.A.P. 42013

---

Letto, approvato e sottoscritto digitalmente ai sensi dell'art. 21 D.L.gs n 82/2005 e s.m.i.

IL Sindaco  
VACCARI ALBERTO

IL Segretario  
BININI EMILIO

**PIANO DI COLTIVAZIONE E  
PROGETTO DI SISTEMAZIONE  
CAVA DI GHIAIA  
"NORD VIA REVERBERI - AREA  
NORD"**

**FASE AUTORIZZAZIONE**

**RISPOSTA A RICHIESTA DI INTEGRAZIONI del 10/10/2017**

**ESTENSORI:**

**COMMITTENTE:**



**Geode** srl

Via Martinella 50/C - 43124- PARMA  
tel 0521257057 - fax 0521/921910  
e-mail: [geologia@geodeonline.it](mailto:geologia@geodeonline.it)  
pec: [geode@pec.it](mailto:geode@pec.it)

Dott. Geol. Giancarlo Bonini



**C.E.A.G. S.r.l.**

**Via San Bartolomeo, 30  
42030 Villa Minozzo (RE)**

**LAVORO A CURA DI**

Geode s.c.r.l. Via Martinella 50/C 43124 Parma Tel. 0521/257057 Fax. 0521/921910

Dott. Geol. Giancarlo Bonini

iscritto all'Ordine dei Geologi dell'Emilia-Romagna (n. 802): Coordinatore.

Dott. Agr. Massimo Donati

iscritto all'Ordine dei Dottori Agronomi e Forestali della Provincia di Parma (n. 245)

**INDICE**

<b>1</b>	<b>INTRODUZIONE .....</b>	<b>3</b>
<b>2</b>	<b>RISPOSTE ALLE RICHIESTE DI INTEGRAZIONI .....</b>	<b>3</b>
2.1	DEFINIRE DETTAGLIATAMENTE LA SUPERFICIE DI ESCAVAZIONE DELLA TERZA ANNUALITÀ, INTEGRANDO L'ELABORATO TAV PD_09, NELLA QUALE SONO INDICATE SOLAMENTE LE PRIME DUE ANNUALITÀ, CON SEZIONI E PLANIMETRIE.....	3
2.2	CHIARIRE CON MAGGIORE PRECISIONE, I QUANTITATIVI PREVISTI NEL COMPUTO METRICO, ALLA SEZIONE "MANUTENZIONE E MONITORAGGIO", RELATIVAMENTE AI CODICI 6.15.010A - "ORE DI AUTOBOTTE PER L'IRRIGAZIONE" E A5* - "SUPERFICIE DI SFALCIO DELLA VEGETAZIONE" .....	3

## **1 INTRODUZIONE**

Il Settore delle attività produttive e promozione del territorio del Comune di Casalgrande, provincia di Reggio Emilia, ha inoltrato in data 10/10/2017, una richiesta di integrazioni relativa alla pratica di Sportello Unico prot. N. 14230 del 17/08/2017, per l'autorizzazione unica alla ditta CEAG srl in merito alla richiesta di autorizzazione all'attività estrattiva Cava di Ghiaia "Via Reverberi Nord – Area Nord". In data 29/09/2017 al prot. N. 16713 è pervenuta infatti al suddetto sportello da parte della Regione Emilia Romagna – Agenzia Regionale per la Sicurezza Territoriale e la Protezione Civile richiesta di integrazioni contenente nello specifico i seguenti punti:

- definire dettagliatamente la superficie di escavazione della terza annualità, integrando l'elaborato TAV PD\_09, nella quale sono indicate solamente le prime due annualità, con sezioni e planimetrie.
- chiarire con maggiore precisione, i quantitativi previsti nel computo metrico, alla sezione "Manutenzione e Monitoraggio", relativamente ai codici 6.15.010a - "ore di autobotte per l'irrigazione" e A5\* - "superficie di sfalcio della vegetazione".

Al paragrafo seguente si risponde alle suddette richieste.

## **2 RISPOSTE ALLE RICHIESTE DI INTEGRAZIONI**

### **2.1 Definire dettagliatamente la superficie di escavazione della terza annualità, integrando l'elaborato TAV PD\_09, nella quale sono indicate solamente le prime due annualità, con sezioni e planimetrie.**

Si ripresenta ed allega la tavola PD\_09 (revisione B) con l'aggiunta della planimetria per la definizione della superficie di escavazione della terza annualità e relativa sezione. Si precisa inoltre che, essendo l'escavazione articolata nelle tre annualità, la planimetria del terzo e ultimo anno è rappresentata nel dettaglio nella tavola PD\_07 "Progetto di coltivazione – Planimetria", mentre nella tavola PD\_08 "Progetto di coltivazione – Sezioni" sono riportate tutte le sezioni con indicazione delle annualità.

### **2.2 Chiarire con maggiore precisione, i quantitativi previsti nel computo metrico, alla sezione "Manutenzione e Monitoraggio", relativamente ai codici 6.15.010a - "ore di autobotte per l'irrigazione" e A5\* - "superficie di sfalcio della vegetazione"**

In merito alla voce di computo metrico **6.15.010a** "Nolo di autobotte di portata utile da 5 a 8 t, compresi conducente, carburante, lubrificante e viaggio di ritorno a vuoto, per ogni ora di effettivo esercizio" si specifica che per quanto riguarda il calcolo delle ore (indicato nel computo nel quantitativo di complessive ore 80) si è proceduto come di seguito spiegato.

Il numero di esemplari arborei di cui è previsto l'impianto risulta pari a 2130 piante. Per ogni pianta si è calcolato un volume di adacquamento pari a 10 l. Per ogni intervento di irrigazione sono richiesti quindi 21.300 litri d'acqua corrispondenti a un volume d'acqua pari a 21.3 mc. Considerando che ogni autobotte permette di trasportare un volume pari a 8 mc d'acqua e che sono stati previsti 6 interventi di irrigazione ogni anno, si prevede l'impiego di 16 autobotti all'anno ( $21.3 \cdot 6 / 8$ ).

Gli interventi di irrigazione saranno portati avanti per 5 anni, da cui risulta l'impiego complessivo di  $16 \cdot 5 = 80$  autobotti d'acqua. Per calcolare il numero delle ore si è utilizzata un'equivalenza tra numero di botti e ore impiegate, valutando quindi per ogni botte un tempo di irrigazione pari ad un'ora.

Per quanto riguarda invece la voce di computo metrico **A5\*** "Sfalcio di vegetazione infestante eseguita con trattore e trincia erba comprese le rifiniture eseguite a mano", la superficie di sfalcio, indicata nel computo stesso pari a 53.774 mq, è stata calcolata in modo semplificato partendo dalla superficie interna al limite di cava (26.887 mq) moltiplicata per il numero di sfalci annuali (2). Tale calcolo considera quindi il massimo numero di sfalci e la massima superficie coinvolta, trascurando per cautela di sottrarre la superficie di piste e canali.


Parma, 10/10/2017

Giancarlo Bonini



Piante da porsi a dimora in gruppi monospecifici di 3-5 esemplari

SCHEMA DI IMPIANTO - AREE DESTINATE AL RECUPERO FORESTALE-NATURALISTICO

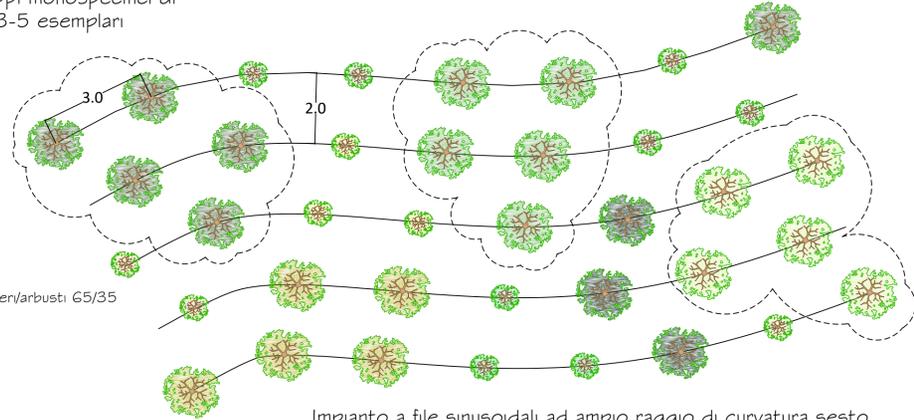

Rapporto alben/arbusti 65/35

Impianto a file sinusoidali ad ampio raggio di curvatura sesto di impianto a quinconce

SCALA 1:100

sezione	Nome comune e nome scientifico
	Pero selvatico ( <i>Pyrus pyraeaster</i> )
	Spincervino ( <i>Rhamnus catharicus</i> )
	Lantana ( <i>Viburnum lantana</i> )
	Olivello spinoso ( <i>Hippophae rhamnoides</i> )
	Sanguinello ( <i>Cornus sanguinea</i> )

sezione	Nome comune e nome scientifico
	Roverella ( <i>Quercus pubescens</i> )
	Carpino bianco ( <i>Carpinus betulus</i> )
	Acer campestre ( <i>Acer campestre</i> )
	Orniello ( <i>Fraxinus ornus</i> )
	Olmo campestre ( <i>Ulmus minor</i> )
	Melo selvatico ( <i>Malus sylvestris</i> )


SIEPE ARBOREO-ARBUSTIVA MITIGATIVA ANTE-OPERAM



Distribuzione delle specie a gruppi lineari contigui di una decina di metri

SCALA 1:40

SCHEMA DI IMPIANTO - SIEPE MITIGATIVA ANTE-OPERAM

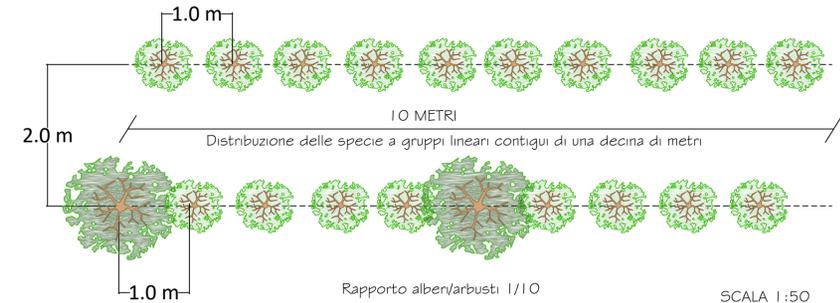


Distribuzione delle specie a gruppi lineari contigui di una decina di metri

Rapporto alben/arbusti 1/10

SCALA 1:50

sezione	Nome comune e nome scientifico
	Carpino bianco ( <i>Carpinus betulus</i> )
	Acer campestre ( <i>Acer campestre</i> )
	Olmo campestre ( <i>Ulmus minor</i> )

sezione	Nome comune e nome scientifico
	Mirabolano ( <i>Prunus cerasifera</i> )
	Spincervino ( <i>Rhamnus catharicus</i> )
	Marruca ( <i>Paliurus spinachristi</i> )

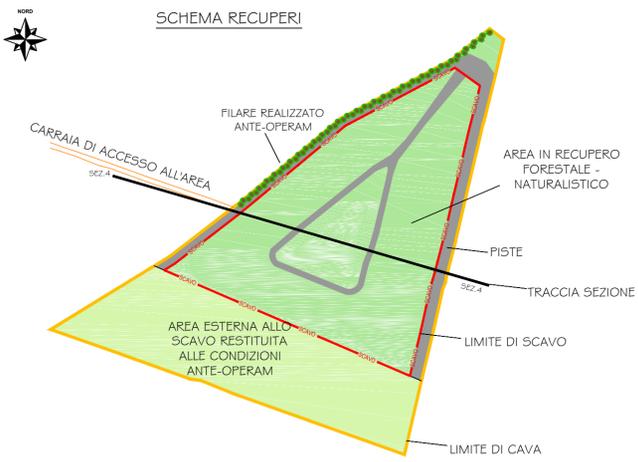

SCHEMA RECUPERI



LEGENDA	
	Pianta
	Arbusto

RECUPERO FORESTALE-NATURALISTICO BOSCO MESOXEROFILO CON COPERTURA BOSCHIVA PARI AL 70%

Pista e canale in progetto: le piste sono funzionali agli interventi di manutenzione del sistema di gestione delle acque meteoriche e degli interventi di ripristino




SCALA 1:250

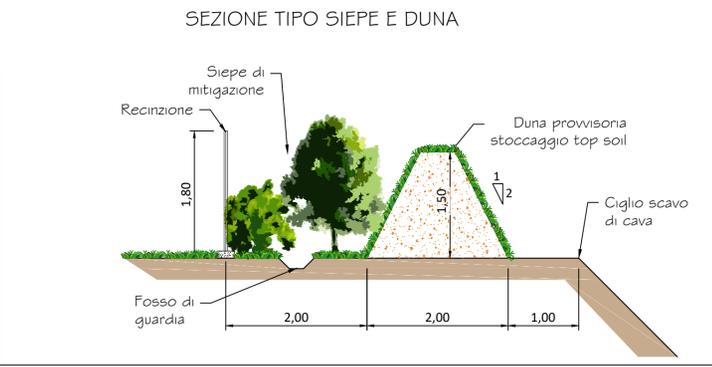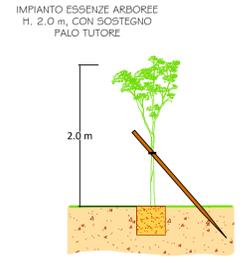

SEZIONE TIPO SIEPE E DUNA

Legenda sezione	
	Terreni con $K < 10^{-7}$ cm/sec
	Terreni di Riporto
	Suolo e Cappellaccio (spessore 0.90-1.00 m)

SEZIONE 4

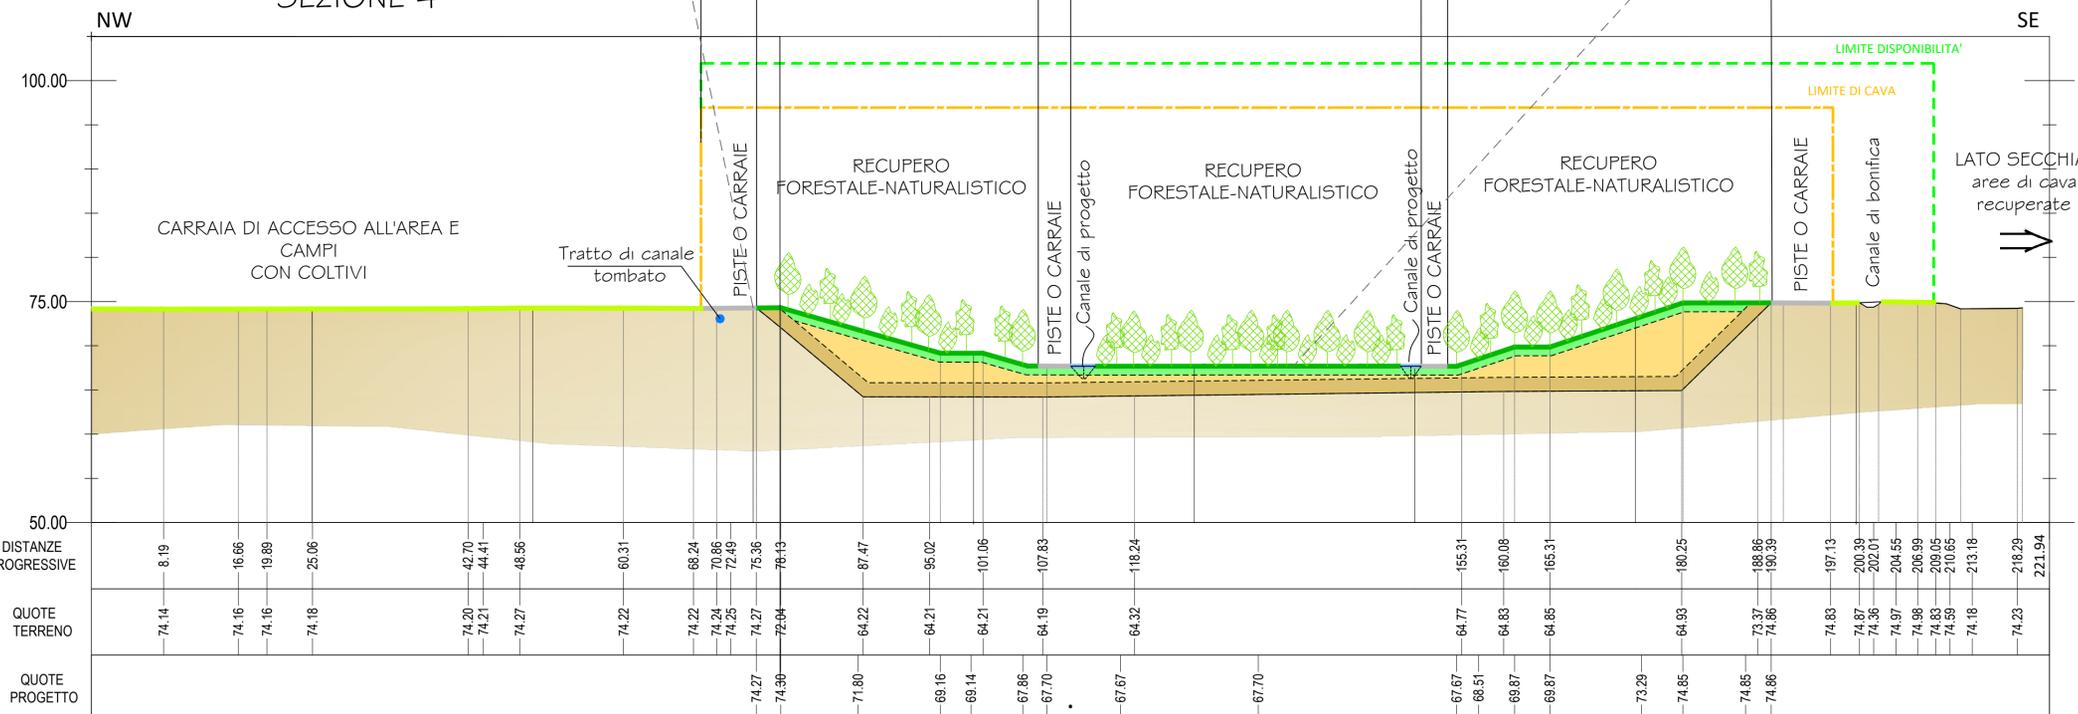

COMUNE DI CASALGRANDE  
PROVINCIA DI REGGIO EMILIA

PROGETTO DI COLTIVAZIONE E SISTEMAZIONE  
CAVA NORD VIA REVERBERI - AREA NORD

FASE: AUTORIZZAZIONE

TAVOLA PD\_14  
SEZIONI DI RECUPERO E SESTI DI IMPIANTO

ESTENSORI:   
COMMITTENTE:

GEODE s.c.r.l.  
Via Marinella 50/C  
43124 PARMA  
tel. 0521/257057 fax. 0521/921910  
e-mail: geologia@geodeonline.it

COMMESSA: G16\_052\_GA  
ELABORATO: TAV\_PD\_14.dwg  
REVISIONE: A  
DATA: AGOSTO 2017

Ramo Credito e Cauzioni  
Polizza n. 370698671

Agenzia di CASTELNOVO NE' MONTI

Cod. 730 00

## ESTRATTO DI POLIZZA

LA VALUTA DELLA POLIZZA E EURO

DITTA OBBLIGATA: C.E.A.G SRL

P.IVA 00129630356 Cod. Fisc.

con sede in VIA SAN BARTOLOMEO 30 - VILLA MINOZZO C.A.P. 42030 Prov. RE

ENTE BENEFICIARIO: COMUNE DI CASALGRANDE cod. F

C.A.P. 42013 Prov. RE

emessa in CASTELNOVO NE' MONTI il 13/12/2017

Descrizione rischio COLTIVAZIONE CAVE - GENERICO

Codice rischio 1351A

IMPORTO ASSICURATO: 274.072,02 (DUECENTOSETTANTAQUATTROMILASETTANTADUE/02)

Decorrenza ore 24 del 13/12/2017

scadenza ore 24 del 13/12/2018

Polizza sostituita o rinnovata

PREMIO RATA INIZIALE		
IMPONIBILE	IMPOSTA	TOTALE
2.437,33	304,67	2.742,00

SUPPLEMENTI DI PREMIO		
IMPONIBILE	IMPOSTA	TOTALE
609,33	76,17	685,50

ACQ.	P. VENDITA A 00	GEST.	P. VENDITA G 00	PART.
------	-----------------	-------	-----------------	-------

Copia per il Beneficiario

Mod.





Polizza n. 370698671

Agenzia di CASTELNOVO NE' MONTI

Cod. 730/00

**POLIZZA FIDEIUSSORIA PER COLTIVAZIONE CAVE****PREMESSO**

- che il Comune di Casalgrande (in seguito denominata Ente Garantito) con deliberazione della Giunta Regionale n. .... del .../.../... ha autorizzato, a norma della Legge Regionale ..... la ditta CEAG SRL (in seguito denominata Ditta Obbligata) domiciliata in VILLA MINOZZO, Via SAN BARTOLOMEO 30., Partita I.V.A. n. 00129630356., a lavori di ripristino morfologico e vegetazionale della cava di GHIAIA, denominata NORD VIA REVERBERI -AREA NORD, e ricadente nel territorio del Comune di CASALGRANDE. (provincia di REGGIO EMILIA.);
- che, come stabilito dalla deliberazione suddetta la ditta Obbligata, a garanzia del rispetto degli obblighi derivanti dalla Legge Regionale ....., deve provvedere al versamento presso la Tesoreria dell'Ente Garantito di un deposito cauzionale di € 274.072,02. (Euro. DUECENTOSETTANTAQUATTROMILASETTANTADUE/02.);
- che è consentito che detto deposito venga sostituito da fideiussione bancaria o assicurativa, per il medesimo importo;
- che la Ditta Obbligata ha stipulato separate polizze per la responsabilità civile verso i terzi e verso operai in relazione all'esercizio dell'attività di cui al primo alinea;

**CIO' PREMESSO**

La Società GENERALI ITALIA S.p.A., domiciliata in Mogliano Veneto, Via Marocchesa n. 14, (in seguito denominata Società), autorizzata all'esercizio delle assicurazioni del ramo cauzioni, con la presente polizza ed alle condizioni di cui appresso, si costituisce fideiussore nell'interesse della Ditta Obbligata, la quale accetta per sé, per i propri successori ed aventi causa a qualsiasi titolo, ed a favore dell'Ente Garantito, fino alla concorrenza di € 274.072,02. (Euro. DUECENTOSETTANTAQUATTROMILASETTANTADUE/02.) pari all'importo del suddetto deposito cauzionale, per gli obblighi a garanzia dei quali il medesimo era destinato.

La durata della garanzia prestata con la presente polizza è quella indicata all'art. 2 delle Condizioni Generali di Assicurazione: agli effetti del conteggio del premio, la presuntiva durata del periodo di tempo occorrente per ottenere la prova della liberazione ai sensi dell'art. 4 delle Condizioni Generali di Assicurazione è indicata dalla Ditta Obbligata in anni 01. e cioè dal .13./12./2017. al 13./12./2018, fermo l'obbligo della Ditta stessa di pagare gli eventuali supplementi di premio, in caso di maggior durata, da regolarsi come dal successivo art. 3 delle Condizioni Generali di Assicurazione.

**LIQUIDAZIONE DEL PREMIO**

Imponibile	Imposte	Totale
Periodo iniziale		
2.437,33,	304,67	2.742,00
Supplementi trimestrali		
609,33	76,17	685,50

Emessa in tre originali ad un solo effetto in

CASTELNOVO NE' MONTI il 15/12/17

GENERALI ITALIA S.p.A.

L'ENTE GARANTITO

LA DITTA OBBLIGATA CEAG s.r.l.

Sede amministrativa: S. Bartolomeo

42030 - VILLA MINOZZO (RE)

Tel. 0522 - 818121

Agli effetti degli artt. 1341 e 1342 C.C. i sottoscritti dichiarano di approvare specificamente le disposizioni degli articoli seguenti delle C.G.A.:

Art. 5 - (Rinuncia a sollevare eccezioni contro la Società in merito all'eseguito pagamento);

Art. 7 - (Rinuncia alle eccezioni di cui all'art. 1952 del Codice Civile);

Art. 9 - (Deroga alla competenza territoriale).

L'ENTE GARANTITO

CEAG s.r.l.

Sede amministrativa: S. Bartolomeo

42030 - VILLA MINOZZO (RE)

Tel. 0522 - 818121

Partita IVA 00129630356

pagamento dell'importo di € 2742,00 dovuto alla firma della presente polizza, è stato effettuato a mani del sottoscritto oggi 15/12/17 alle ore 8  
in CASTELNOVO NE' MONTI  
Agente od Esattore



## CONDIZIONI GENERALI DI ASSICURAZIONE

**Art. 1 - Delimitazione della garanzia** - La Società si impegna a versare all'Ente Garantito, a semplice sua richiesta scritta, quanto le verrà dichiarato essere dovuto all'Ente Garantito medesimo dalla Ditta Obbligata in virtù degli obblighi derivanti dalla Legge Regionale e dalla delibera precisate nelle premesse.

**Art. 2 - Efficacia della garanzia** - La garanzia prestata con la presente polizza ha efficacia fintantoché la Giunta Regionale, con apposito provvedimento, delibererà lo svincolo del deposito cauzionale a seguito di dichiarazione di estinzione della cava oppure fino alla data di avvenuto deposito a seguito di adeguamento di quello precedente.

**Art. 3 - Calcolo del premio - Durata - Supplementi di premio** - La Ditta Obbligata all'atto della stipulazione della polizza ha indicato la durata presuntiva del periodo di tempo occorrente per ottenere la prova della liberazione ai sensi dell'art. 4 delle Condizioni Generali: in base a tale dichiarazione è stato liquidato il premio iniziale. In caso di minor durata il premio pagato resterà acquisito alla Società. In caso di maggior durata e, comunque, fino a quando la ditta obbligata non presenti i documenti indicati nel successivo art. 4, essa è tenuta al pagamento di supplementi di premio trimestrali. Tali supplementi trimestrali sono dovuti in via anticipata nella periodicità e misura indicate nella tabella di liquidazione del premio. Il mancato pagamento di supplementi di premio non potrà essere opposto, in nessun caso, all'Ente Garantito.

**Art. 4 - Liberazione della Ditta Obbligata dagli obblighi di polizza** - La Ditta Obbligata per essere liberata dagli obblighi della presente polizza deve consegnare alla Società l'originale della polizza restituitole dal Tesoriere dell'Ente Garantito.

**Art. 5 - Denuncia e pagamento** - Quando si sia verificato un fatto per effetto del quale l'Ente Garantito abbia diritto di avvalersi del deposito cauzionale, questi ne farà denuncia scritta alla Società. La Società gli verserà, entro trenta giorni dalla denuncia, quanto le verrà dichiarato essere dovuto dalla Ditta Obbligata, restando inteso che, ai sensi dell'art.1944 del Codice Civile, la Società non godrà del beneficio della preventiva escussione della Ditta Obbligata. Il pagamento avverrà dopo un semplice avviso alla Ditta Obbligata senza bisogno di preventivo consenso da parte di quest'ultima, che nulla potrà eccepire alla Società in merito al pagamento stesso.

**Art. 6 - Diritto di rivalsa** - La Società, dopo qualsiasi pagamento, ha il diritto di recuperare le somme versate per conto della Ditta Obbligata, agendo su tutti i beni e crediti della stessa, nessuno escluso ed eccettuato.

**Art. 7 - Oggetto della rivalsa** - La Ditta Obbligata si impegna a rimborsare alla Società tutte le somme versate in forza della presente polizza per capitale, interessi e spese, con espressa rinuncia alle disposizioni sancite dall'art. 1952 del Codice Civile.

**Art. 8 - Imposte e tasse** - Le imposte, le tasse, i contributi e tutti gli altri oneri stabiliti per legge, presenti e futuri, relativi al premio, agli accessori, alla polizza ed agli atti da essa dipendenti, sono a carico della Ditta Obbligata, anche se il pagamento ne sia stato anticipato dalla Società.

**Art. 9 - Forma delle comunicazioni alla Società - Foro competente** - Tutte le comunicazioni o notifiche alla Società, dipendenti dal contratto, dovranno essere fatte esclusivamente con lettera raccomandata al suo domicilio risultante dal frontespizio della presente polizza. Il Foro competente è esclusivamente quello dell'Autorità giudiziaria dove ha sede l'Ente Garantito per qualsiasi controversia che possa sorgere nei confronti di esso. Per quanto si attiene invece ai rapporti fra la Società ed la Ditta Obbligata, il Foro competente, a scelta della parte attrice, è quello del luogo dove ha sede la Direzione della Società ovvero quello dove ha sede l'Agenzia che ha emesso la polizza.



**Mod. X005 - ATTO DI DICHIARAZIONE**

DENOMINAZIONE CASTELNOVO NE' MONTI

COD. 730 00

POLIZZA N. 370698671

MODELLO 312

CONTRAENTE C. E. A. G. S. R. L.


DATA EMISSIONE 13/12/2017

X005 - Atto dichiarativo  
CON LA PRESENTE APPENDICE SI PRENDE ATTO QUANTO SEGUE:

- IL VALORE DELLA GARANZIA IN QUESTIONE E' AGGIORNATO OGNI ANNO NELLA MISURA PARI AL 100 PER CENTO DELLA VARIAZIONE ACCERTATA DALL' ISTAT, DELL' INDICE GENERALE DEL COSTO DI COSTRUZIONE DI UN FABBRICATO RESIDENZIALE VERIFICATASI NELL' ANNO PRECEDENTE, ASSUMENDO COME INDICE INIZIALE QUELLO DELL' ANNO E DEL MESE IN CUI E' STATA RILASCIATA L' AUTORIZZAZIONE.

L' AGGIORNAMENTO DOVRA' ESSERE EFFETTUATO PRENDENDO COME BASE I DATI MENSILI PUBBLICATI SUL BOLLETTINO MENSILE DI STATISTICA EDITO DALL' ISTAT.

Generali Italia S.p.A.

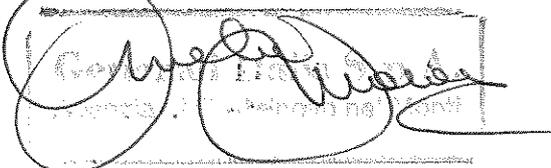

Il Contraente

**C.E.A.G. s.r.l.**

Sede amministrativa: S. Bartolomeo

42030 - VILLA MIROZZO (RE)

Tel. 0522 - 818121

Partita IVA 00129830350

100

100

La informiamo che la nostra Società, Titolare del trattamento, intende acquisire o già detiene i Suoi dati personali, eventualmente anche sensibili o giudiziari ove indispensabili, al fine di prestare i servizi assicurativi<sup>(1)</sup> (danni, vita, previdenziali) richiesti o in Suo favore previsti, ivi compresi l'adempimento dei correlati obblighi normativi e la prevenzione di eventuali frodi assicurative.

I soli dati necessari per perseguire i fini suddetti, da Lei forniti od acquisiti da terzi<sup>(2)</sup>, saranno trattati in Italia o all'estero con idonee modalità e procedure anche informatizzate, da nostri dipendenti, collaboratori ed altri soggetti anche esterni, designati Responsabili e/o Incaricati del trattamento, o comunque operanti quali Titolari autonomi, che svolgono per nostro conto compiti di natura tecnica, organizzativa, operativa<sup>(3)</sup>.

Sempre nell'ambito del servizio assicurativo prestato, i Suoi dati potranno essere inoltre comunicati ove necessario a soggetti, privati e pubblici, connessi allo specifico rapporto assicurativo o al settore assicurativo e riassicurativo operanti in Italia o all'estero<sup>(4)</sup>. I Suoi dati non saranno diffusi. Senza i Suoi dati - alcuni dei quali richiesti in forza di un obbligo di legge - non potremo fornirLe, in tutto o in parte, i nostri servizi.

Lei potrà conoscere quali sono i Suoi dati trattati presso di noi ed, ove ne ricorrano le condizioni, esercitare i diversi diritti previsti (rettifica, aggiornamento, cancellazione, opposizione etc.) rivolgendosi al Responsabile ex art. 7 della Società: *Privacy, Via Marocchessa 14, 31021 Mogliano Veneto TV - privacy.it@generali.com*.

Sul sito della Società troverà l'elenco aggiornato delle informative, dei Responsabili e delle categorie di soggetti a cui possono essere comunicati i dati, nonché le politiche privacy della nostra Società.

### Consenso al trattamento dei dati per fini assicurativi

Ciò premesso, firmando il presente documento Lei autorizza il trattamento dei dati personali - eventualmente anche sensibili - da parte della nostra Società, la loro comunicazione ai soggetti sopra indicati e il trattamento da parte di questi ultimi a fini assicurativi.

Luogo e Data

Nome e cognome (leggibile)

 s.r.l.  
Sede amministrativa: S. Bartolomeo  
42030 - VILLA MINOZZO (RE)  
Tel. 0522 210121

#### NOTE:

1. Predisposizione e stipulazione di contratti di assicurazione o di previdenza complementare, raccolta dei premi, liquidazione di sinistri o altre prestazioni, riassicurazione, coassicurazione, prevenzione e individuazione delle frodi assicurative e relative azioni legali, costituzione esercizio e difesa di diritti dell'assicuratore, adempimento di specifici obblighi di legge o contrattuali, gestione e controllo interno, attività statistiche.
2. I dati potranno essere raccolti da fonti pubbliche (elenchi, registri, documenti pubblici conoscibili da chiunque) o acquisiti da altri soggetti (contraenti, assicurati, aderenti a fondi previdenziali o assistenziali o sanitari, società di informazione commerciale).
3. Trattasi di soggetti, facenti parte della "catena assicurativa" (agenti, subagenti ed altri collaboratori di agenzia, produttori, mediatori di assicurazione, banche, SIM ed altri canali di acquisizione; assicuratori, coassicuratori e riassicuratori, fondi pensione, attuari, legali e medici fiduciari, consulenti tecnici, periti, autofficine, centri di demolizione di autoveicoli, strutture sanitarie, società di liquidazione dei sinistri e dei contratti, ed altri erogatori convenzionati di servizi), società del Gruppo Generali, ed altre società che svolgono. quali outsourceer, servizi di gestione dei contratti e delle prestazioni, servizi informatici, telematici, finanziari, amministrativi, di archiviazione, di gestione della corrispondenza, di revisione contabile e certificazione di bilancio, nonché società specializzate in ricerche di mercato e indagini sulla qualità dei servizi.
4. Contraenti, assicurati, aderenti a Fondi previdenziali o sanitari, pignoratari, vincolatari; assicuratori, coassicuratori, riassicuratori ed organismi associativi /consortili (ANIA, Mefop, Assoprevidenza) nei cui confronti la comunicazione dei dati è funzionale per fornire i servizi sopra indicati e per tutelare i diritti dell'industria assicurativa, organismi istituzionali ed enti pubblici a cui i dati devono essere comunicati per obbligo normativo.





**COMUNE DI CASALGRANDE  
(PROVINCIA DI REGGIO EMILIA)**

**CONVENZIONE PER L'ESERCIZIO DELL'ATTIVITÀ ESTRATTIVA E  
SISTEMAZIONE AMBIENTALE DELLA  
CAVA DI GHIAIA E SABBIA "NORD VIA REVERBERI – AREA NORD "**  
*(Art. 12 L.R. n.17 del 18/07/1991 s.m.i. e NTA di P.A.E vigente)*

Nell'anno Duemiladiciotto, nel mese di Gennaio, il giorno \_\_\_ in Comune di Casalgrande, fra i sottoscritti:

**Il Comune di Casalgrande**, con sede in Casalgrande (RE) alla piazza Martiri della Libertà 1, codice fiscale 00284720356, agente in persona del Responsabile del 3° Settore "*Pianificazione Territoriale*" Arch. Giuliano Barbieri nato a Sassuolo (Prov. MO) il 01/07/1968 (C.F. BRBGLN68L01I462R);

**E**

il Sig. Donadelli Fabio nato a Castelnuovo Né Monti (Prov. RE) il 20/04/1971, residente a Castelnuovo Né monti, CF DNDFBA71D20C219L nella sua qualità di Legale Rappresentante della Società **C.E.A.G. Calcestruzzi ed affini Srl** (che in seguito verrà citata come Società) con P.IVA 001299630356 e sede legale in Via San Bartolomeo n. 30 a Villa Minozzo (CAP 42030);

**Premesso che:**

- la Società CEAG ha presentato richiesta di " Valutazione d'Impatto Ambientale VIA" per la realizzazione della nuova cava di ghiaia e sabbia "Nord Via Reverberi – Area Nord" allo SUAP del Comune, il giorno 13/04/2017 assunta con prot.n. 6611 con annessi elaborati tecnici;
- con Delibera di Giunta Comunale n. 124 del 07/12/2017 "*Procedura di valutazione di impatto ambientale VIA in merito al progetto di coltivazione e sistemazione della cava di ghiaia denominata Nord Via Reverberi - Area Nord*"– **PARERE POSITIVO**", si è conclusa positivamente la procedura di VIA;
- la medesima Società CEAG ha avviato il procedimento per ottenere l'autorizzazione unica all'attività estrattiva ai sensi dell'art. 11 della LR n. 17/1991 e s.m.i., il giorno 11/08/2017 assunto con prot.n. 14230 il 17/08/2017 con annessi elaborati tecnici;
- in data 25/10/2017 con n. 47274, è stato espresso parere favorevole con prescrizioni da parte del "Servizio Affluenti Po della Regione Emilia Romagna, Agenzia Regionale per la Sicurezza Territoriale e la Protezione Civile di Reggio Emilia" (che sostituisce il parere dell'ex CTIAE della Provincia di Reggio Emilia), assunto il 26/10/2017 con prot. 18302;

**Preso atto che:**

- l'area oggetto dell'attività estrattiva in argomento è ricompresa nel Polo Estrattivo comunale n. 18 Sud, nelle zone denominate “*Zone per nuove attività estrattive (ZEn)*”, e più precisamente nella sottozona n.12 del vigente P.A.E. del Comune di Casalgrande, approvato con deliberazione del Consiglio Comunale n.10 in data 03/03/2011;
- la presente area di cava è identificata al Catasto Terreni del Comune di Casalgrande al foglio n.7 mappali n. 533-535-537 e foglio 9 mappale 83, di proprietà delle sig.re Cottafava Angela, Cottafava Daniela, Cottafava Loretta, con diritto di superficie da parte della Società CEAG Calcestruzzi ed Affini srl;

**Premesso inoltre che:**

- con deliberazione consigliere n.10 del 03/03/2011 è stata approvata la Variante Generale al Piano Comunale delle Attività Estrattive;
- il Piano di Coordinamento Attuativo P.C.A. del Polo n.18 di P.I.A.E, è stato approvato con Deliberazione di Giunta Comunale n.16 del 09/04/2014;

**Visto che:**

- risulta accertato che la Società è in possesso dei requisiti previsti dall'art. 11 comma 2 della L.R. n.17/91 affinché si possa procedere alla stipula della presente Convenzione (nuova escavazione sino a -10 m da p.c. ed annesso ripristino ambientale)

**Visto inoltre che:**

- deve ora procedersi alla traduzione in apposita scrittura privata degli accordi presi in ordine all'esercizio dell'attività estrattiva e sistemazione ambientale della cava di ghiaia e sabbia denominata “*Nord Via Reverberi – Area Nord*”, per la quale si fa espresso richiamo agli atti tecnici ed amministrativi che, tutti debitamente firmati dalle parti per accettazione, sono posti agli atti dell'Ufficio Tecnico del Comune di Casalgrande (atti che in seguito verranno citati come “atti di progetto”);
- gli elaborati del “Progetto di Coltivazione e sistemazione” P.C.S (presentati in data data 13/04/2017 al prot. n. 6611 nell'ambito della procedura di VIA, successivamente definitivamente integrati in data 11/10/2017 prot. n. 17393), suddivisi in amministrativi e tecnici, sono così definitivamente costituiti:

- R2.1 Relazione di progetto:  
Piano di Coltivazione e Piano di Gestione dei Rifiuti
- R2.2 Relazione di progetto:  
Piano di Sistemazione e Computo metrico
- R2.3 Relazione geologica, idrogeologica e giacimentologica

- R2.4 Allegati (solo su CD)
- R2.4\_1. Documentaz. disponibilità terreni e documentaz. catastale
  - R2.4\_2. Documentazione fotografica
  - R2.4\_3. Tabulati di calcolo dei volumi
  - R2.4\_4. Proposta di convenzione
  - R2.4\_5. Nomina del direttore Responsabile
  - R2.4\_6. Iscrizione CCIAA

Risposta a richiesta di integrazioni del 10/10/2017

- TAV. PD.1 Corografia e inquadramento catastale
- TAV. PD.2 Carta geologica ed idrogeologica di dettaglio
- TAV. PD.3 Planimetria stato di fatto - rilievo topografico
- TAV. PD.4 Sezioni stato di fatto
- TAV. PD.5 Fasce di rispetto e vincoli
- TAV. PD.6 Ambiti di cava ed opere di accantieramento
- TAV. PD.7 Progetto di coltivazione - Planimetria
- TAV. PD.8 Progetto di coltivazione - Sezioni
- TAV. PD.9 Revb Planimetria di progetto – Annualità di coltivazione
- TAV. PD.10 Planimetria e sezioni di progetto con riferimento alle distanze di rispetto
- TAV. PD.11 Morfologia finale e ripiena vuoti e volumetrie di cava - planimetria
- TAV. PD.12 Morfologia finale e ripiena vuoti e volumetrie di cava - sezioni
- TAV. PD.13 Planimetria stato di recupero
- TAV. PD.14 Sezioni di recupero e sestini di impianto
- TAV. PD.15 Viabilità di accesso alla cava
- TAV. PD.16 Progetto Nuovo tratto strada vicinale e svincolo sulla SP.51 – Inquadramento territoriale ed urbanistico
- TAV. PD.17 Progetto Nuovo tratto strada vicinale e svincolo sulla SP.51 – Planimetria e Sezioni Topografiche Stato di Fatto
- TAV. PD.18 Progetto Nuovo tratto strada vicinale e svincolo sulla SP.51 – Planimetria e Sezioni Topografiche Stato di Progetto
- TAV. PD.19 Progetto Nuovo tratto strada vicinale e svincolo sulla SP.51 – Planimetria di dettaglio zona incrocio

### **Richiamato:**

- il Piano di Coordinamento Attuativo P.C.A. del Polo n.20 di P.I.A.E, approvato con Deliberazione di Giunta Comunale n.16 del 09/04/2014;

### **Richiamati integralmente:**

- tutti i pareri, di natura ambientale contenuti nella procedura di V.I.A approvata con Delibera di Giunta Comunale n. 124 del 07/12/2017, in cui si intendono rilasciati il Nulla-osta Archeologico, il Nulla-osta alle emissioni in atmosfera, ed il Nulla-osta Acustico, (per la cava in questione non è necessaria l'Autorizzazione Paesaggistica), nonché l'Autorizzazione rilasciata dalla Provincia di Reggio Emilia "Servizio Infrastrutture mobilità e trasporti" per l'innesto della nuova viabilità di connessione della cava sulla strada provinciale (SP51).

### **Tutto ciò premesso**

- la Società dichiara di riconoscere in proprio ed assumere gli impegni in ordine all'attività estrattiva in discorso, specificati negli articoli di seguito elencati, accettati pienamente e senza riserve;
- la presente convenzione viene sottoscritta per l'attuazione del **P.C.S. della cava denominata "Nord Via Reverberi – Area Nord", per nuovi scavi da 0 a -10 m da piano campagna e relativa sistemazione ambientale**. Il mancato rispetto di detta convenzione comporta la sospensione della validità dell'Autorizzazione all'attività estrattiva e sistemazione ambientale.

## **TITOLO I°**

### **Elementi conoscitivi della cava**

#### **Art. 1**

#### ***Superficie della cava "Nord Via Reverberi – Area Nord"***

La cava in oggetto si estende su una superficie catastale complessiva di 26.887 m<sup>2</sup> corrispondente ai mappali citati, e presenta una superficie utile di scavo di 14.991 m<sup>2</sup>, (con ampia superficie restante destinata a stoccaggio degli sterili e logistica) derivante anche dalla riduzione del franco di rispetto definito dall'art.104 del DPR n.128/59 relativamente all'avvicinamento degli scavi alla canaletta irrigua sul lato nord-ovest di cava.

#### **Art. 2**

#### ***"Tipo di materiale da coltivare"***

Il materiale estraibile è costituito da ghiaia alluvionale di cui al gruppo 1A (Del. G.R. n.70 del 21/01/1992), per un volume massimo di inerte utile estraibile di 107.000 m<sup>3</sup> così come indicato dagli atti di progetto in caso di ottenimento dell'unica deroga di cui D.P.R. n.128/59 art.104 e di 95.589 m<sup>3</sup> senza deroghe.

L'esatta quantificazione del materiale effettivamente estratto, verrà definita nelle relazioni annuali di cui al successivo Art.28. Al quantitativo così definito del materiale estratto verrà applicata la corrispondente vigente tariffa regionale, secondo le modalità ed i tempi di cui al successivo Art.18.

**Art. 3**  
***“Profondità di scavo”***

La profondità massima raggiungibile è di -10 metri, rilevati rispetto all’attuale piano di campagna e rispetto ad appositi capisaldi inamovibili precedentemente posti in sito come riportati sulla planimetria di progetto.

**Art. 4**  
***“Quota fondo cava”***

Non appena venga raggiunto nel lotto di scavo il livello massimo di escavazione, la Società dovrà porre sul fondo scavo un caposaldo inamovibile di controllo da mantenersi fino all’inizio delle opere di risistemazione finale, ovvero delle operazioni di ritombamento.

**Art. 5**  
***“Opere preliminari l’attività estrattiva”***

Prima di iniziare i lavori di scavo si dovrà verificare che l’area sia:

- totalmente recintata seguendo il perimetro di cava con apposita recinzione inamovibile di altezza complessiva non inferiore a 1.80 m, costituita da una rete sostenuta da piedritti metallici (dotati di basamenti) o lignei (ben infissi nel terreno);
- allo stesso modo dovranno essere recintate le aree destinate a depositi temporanei dei materiali estratti o stoccaggio dei limi, le rampe di accesso e la parte terminale del viottolo del pino limitatamente alla parte non asfaltata quale via carrabile esterna all’area di cava vera e propria;
- provvista della cartellonistica contenente le informazioni relative alla cava da porsi in corrispondenza dell’ingresso principale (n. autorizzazione e scadenza, proprietà, direttore dei lavori, responsabile della sicurezza del cantiere, ecc..) e quella di avviso di presenza di scavi aperti oltre a quello di divieto di oltrepassare la recinzione, quest’ultimi ripetuti ogni 50 m;
- provvista di un adeguato sistema di canalizzazione di guardia per evitare l’afflusso in cava di acque di dilavamento provenienti dai terreni circostanti;
- munita di accessi ben percorribili e cancelli di chiusura degli stessi.

**Art. 6**  
***“Perimetrazione del cantiere”***

La Società dovrà provvedere alla realizzazione e alla successiva manutenzione, della recinzione dell’area di cava, da realizzarsi come da precedente articolo. Agli accessi della cava dovranno essere posti appositi cancelli ben visibili, come disposto dall’art.11 delle NTA di P.A.E vigente. La Società dovrà mantenere efficienti fino al collaudo definitivo o parziale della cava i due piezometri già in esercizio posti a rispettivamente a monte ed a valle dell’area, oltre ai tre capisaldi messi in opera dalla ditta rispetto al sistema di riferimento ufficiale posizionato dall’Amministrazione Comunale e come riportato nella Tav. DUB 10 di P.A.E. Le tre stazioni topografiche, le cui monografie sono riportate nel fascicolo R.2.1 “Relazione di progetto” sono dotate di chiodo topografico, e dislocate in modo tale da consentire il posizionamento di una stazione per il rilevamento topografico. A tali stazioni andranno riferiti i rilievi topografici utilizzati per la stesura del P.C.S, i rilievi di controllo in fase di coltivazione e recupero, nonchè i rilievi annuali da allegare alla Relazione di cui al successivo art. 28. Gli elaborati di rilievo recanti i citati termini e manufatti, riferiti ai punti

fissi di stazione, dovranno essere validati dall'Ufficio Tecnico Comunale e costituiranno verbale di consegna dei punti fissi alla comunicazione di inizio lavori.

#### **Art. 7**

##### ***“Cartello all'accesso della cava”***

Nella zona di accesso alla cava dovrà essere posto in modo ben visibile un cartello contenente i dati significativi della cava stessa quali:

- Comune di Casalgrande (RE)
- denominazione della cava;
- tipo di materiale estratto;
- proprietà e Società esercente;
- progettista;
- direttore dei lavori e relativo recapito telefonico;
- sorvegliante di cava e recapito telefonico;
- estremi e scadenza dell'atto autorizzativo;
- estremi e scadenza della convenzione attuativa.

#### **Art. 8**

##### ***“Documentazione da conservare presso la cava”***

Presso la cava, ovvero nell'ufficio pesa del frantoio, oltre alla documentazione prevista dalle vigenti norme di polizia mineraria, dovranno essere disponibili per la vigilanza da parte del personale autorizzato i seguenti documenti in copia conforme:

- Autorizzazione all'esercizio dell'attività estrattiva;
- Convenzione attuativa sottoscritta;
- Progetto di Coltivazione e Sistemazione ambientale approvato;
- Norme Tecniche di Attuazione del PAE vigente.

#### **Art. 9**

##### ***“Contenimento del rumore”***

L'incremento del rumore equivalente dovuto al complesso delle attività di cava in corrispondenza degli edifici residenziali limitrofi, non dovrà superare i limiti previsti dalle norme e dai regolamenti vigenti. Il livello sonoro equivalente misurato al perimetro esterno dell'area per attività estrattiva non potrà superare in ogni caso i 60 dB (A) in periodo diurno ed i 50 dB (A) in periodo notturno.

Per quanto riguarda le emissioni acustiche si rimanda ai contenuti del “Nulla-Osta Acustico” ai sensi dell'art.8 c.4 della Legge n.447/95 s.m.i., rilasciato dal Comune di Casalgrande, come Allegato B parte integrante della Delibera di Giunta Comunale n. 124 del 07/12/2017 “*Procedura di valutazione di impatto ambientale VIA in merito al progetto di coltivazione e sistemazione della cava di ghiaia denominata Nord Via Reverberi – Area Nord PARERE POSITIVO*”.

#### **Art. 10**

##### ***“Lavori di coltivazione”***

La Società dovrà rispettare le seguenti disposizioni inerenti la coltivazione del materiale ancora giacente alla data di sottoscrizione della presente convenzione:

- a) il terreno agricolo nonché il terreno sterile (cappellaccio) scavato non potrà essere ceduto a terzi e dovrà essere accantonato nell'area di cantiere o nelle sue pertinenze per essere riutilizzato durante i lavori di sistemazione finale così come previsti dagli atti di progetto.
- b) la profondità massima raggiungibile è -10,0 m rilevati rispetto all'attuale piano campagna e rispetto ad apposito caposaldo inamovibile precedentemente posto in sito a spese della Società conformemente alla profondità prevista all'art.22 delle NTA del P.A.E vigente;
- c) conformemente a quanto stabilito dall' art.22 delle NTA del P.A.E vigente, gli scavi dovranno essere mantenuti ad una quota di +1,5 metri rispetto il livello massimo della falda e, qualora la falda dovesse essere erroneamente raggiunta, in difformità da quanto previsto dal progetto di coltivazione, la stessa dovrà essere tamponata con idonei materiali, utilizzando preferibilmente il materiale estratto. La Società dovrà, in tal caso, comunicare tempestivamente l'accaduto all'Ufficio tecnico Comunale per gli opportuni controlli e verifiche, fatti salvi i provvedimenti, anche sanzionatori, conseguenti;
- d) qualora la falda fosse intercettata ad una profondità diversa da quella prevista nel P.A.E, la Società dovrà mantenere comunque il franco previsto dal precedente punto c) del presente articolo. Il mancato ripristino di detto franco può essere causa di dichiarazione di decadenza dell'Autorizzazione secondo i tempi e modi previsti dall'art.16 della L.R. n.17/91 e s.m.i. e, comunque, di sospensione della stessa consentendosi esclusivamente le citate operazioni di ripristino del fondo della cava alla giusta profondità con le tecniche e i materiali di cui al precedente punto c);
- e) Rilievi della soggiacenza della falda acquifera ed analisi con frequenza semestrale su campioni d'acqua prelevati nei due piezometri già in esercizio come previsto "*Programma di monitoraggio e controllo ambientale*" - approvato dall'Amministrazione Comunale con D.G.C. n.26 del 14/03/2014. In ogni caso il Comune potrà richiedere, l'aumento sia del numero dei piezometri sia delle frequenze di letture, motivando oggettivamente tale richiesta;
- f) in ogni fase di coltivazione dovrà essere prevista la regimazione o lo scolo delle acque di superficie esterne: le opere relative fanno parte del progetto;
- g) realizzazione delle opere preliminari di mitigazione per quanto riguarda gli aspetti di carattere ambientale;
- h) predisposizione delle reti di monitoraggio secondo quanto definito dal "*Programma di monitoraggio e controllo ambientale*" approvato dall'Amministrazione Comunale con D.G.C. n.26 del 14/03/2014;
- i) gli escavatori e le pale acquistati successivamente al 1992, dovranno rispettare quanto previsto dal D.Lgs n.135/92 che recepisce le direttive CEE 86/6602 e 89/514 in materia di limitazione del rumore emesso. A riguardo si dovranno tenere in considerazione le prescrizioni impartite nel "Nulla-Osta Acustico" citato all'art.9 della presente.
- j) porre in essere tutte le condizioni di sicurezza per lo svolgimento delle attività di cantiere e sua accessibilità;

## **Art. 11** **"Viabilità"**

La Società dovrà rispettare le seguenti disposizioni:

- a) nel caso in cui venisse utilizzata la viabilità pubblica per lo svuoto ed il riempimento della cava, in alternativa o in aggiunta alla viabilità di cava, la Ditta adotterà ogni

- accorgimento possibile per l'abbattimento delle polveri e quanto necessario per non imbrattare le strade percorse dagli automezzi;
- b) gli automezzi in uscita dalla cava, sia verso il frantoio che verso la viabilità ordinaria, dovranno essere dotati di apposita copertura di carico;
  - c) sarà effettuata la bagnatura delle piste ogniqualvolta si rendesse necessario durante le stagioni più siccitose;

#### **Art. 12**

##### ***“Suolo vegetativo e terreno di copertura da accantonare”***

La movimentazione del cappellaccio dovrà essere eseguita con l'impiego di escavatore a benna liscia. Il terreno sterile e/o agricolo scavato dovrà essere accantonato separatamente nell'area di cava (ai sensi del D.Lgs n.152/2006 s.m.i. e del D.Lgs n.117/2008), per essere riutilizzato durante i lavori di sistemazione ambientale finale così come previsti dagli atti di progetto approvato.

#### **Art. 13**

##### ***“Presenza di materiale sterile”***

Nel caso in cui durante le fasi di escavazione dovessero essere intercettati strati significativi di materiali diversi da quello autorizzato, dovrà esserne data comunicazione immediata al Comune al fine di accertarne in contraddittorio la reale consistenza; ciò anche ai fini della corretta computazione della volumetria utile estratta e della decurtazione dell'onere derivante dalle tariffe di cui all'art. 18 della presente convenzione. In ogni caso i materiali diversi da quelli autorizzati debbono essere accantonati, come sterili, nell'area di cava, per essere riutilizzati durante i lavori di sistemazione finale (ai sensi del D.Lgs n.152/2006 e s.m.i. e D.Lgs n.117/2008).

#### **Art. 14**

##### ***“Fasi dei lavori di coltivazione e sistemazione”***

L'attività estrattiva dovrà essere effettuata in completa conformità a quanto indicato negli atti di progetto approvato. Tanto nella fase di escavazione, quanto nella fase di sistemazione, l'attività seguirà i programmi e le fasi risultanti dai relativi progetti, così come da variante, con la gradualità necessaria per limitare al massimo la compromissione dell'ambiente.

Tutte le parti dell'area presente in progetto, nessuna esclusa, dovranno risultare completamente sistemate entro il quinto anno di validità della presente convenzione (più un eventuale anno di proroga). L'inerzia della Società nelle risistemazioni e quindi nelle escavazioni dei lotti annuali in modo tale da compromettere la conclusione dell'attività estrattiva entro i tempi programmati, comporta la decadenza dell'autorizzazione ai sensi dell'art.16 della L.R. n.17/91 s.m.i. In caso di decadenza, il Comune, sentito anche il parere del *“Servizio Affluenti Po della Regione Emilia Romagna, Agenzia Regionale per la Sicurezza Territoriale e al Protezione Civile di Reggio Emilia”*, dispone le modifiche che risultino necessarie al progetto di risistemazione finale da attuare da parte della Società o, in caso di inerzia, da parte del Comune attraverso l'utilizzo delle garanzie finanziarie prestate per la presente convenzione.

## **TITOLO II°**

### **Tariffe – garanzie, obblighi, regime proprietario aree recuperate**

## **Art. 15**

### ***“Denuncia di inizio lavori”***

La Società è tenuta a comunicare la data di inizio lavori, nei termini previsti dall'art. 28 del D.P.R. 9 Aprile 1959, n.128 modificato dal Decreto Legislativo n.624/96, al Comune, all'AUSL di Scandiano, ed al *“Servizio Affluenti Po della Regione Emilia Romagna, Agenzia Regionale per la Sicurezza Territoriale e al Protezione Civile di Reggio Emilia”*, nominando il Direttore dei Lavori ed il Sorvegliante.

## **Art. 16**

### ***“Durata dell'autorizzazione all'attività di cava”***

Ai sensi dell'art.15 della L.R. n.17/91 s.m.i. e delle Norme Tecniche del P.A.E comunale vigente, l'Autorizzazione all'attività estrattiva e di sistemazione ambientale avrà una durata di 5 (cinque) anni, a partire dalla data di rilascio alla Società della medesima.

L'efficacia del presente atto è risolutivamente condizionata all'attestazione della insussistenza di una delle cause di decadenza, di sospensione o di divieto di cui all'articolo 67 del vigente D.Lgs. n.159 del 6/09/2011 ed ai principi di cui al *“Protocollo di legalità per la prevenzione dei tentativi di infiltrazione della criminalità organizzata nel settore dell'edilizia privata e dell'urbanistica”* della Prefettura di Reggio Emilia sottoscritto il 21/06/2016, nonché alla attestazione della insussistenza di tentativi di infiltrazione mafiosa tendenti a condizionare le scelte e gli indirizzi delle società stipulanti. Qualora dovessero intervenire informazioni interdittive si procederà alla revoca del presente atto.

## **Art. 17**

### ***“Proroga della Convenzione”***

Qualora si dovesse verificare la necessità di prorogare l'autorizzazione all'attività estrattiva e sistemazione ambientale, così come previsto all'art.15, comma 2 della L.R. n.17/1991 s.m.i., la presente Convenzione si intende prorogata anch'essa nei tempi e nei modi previsti dalla relativa autorizzazione. Le eventuali proroghe della convenzione e della relativa autorizzazione concesse dal Comune, non possono, comunque, avere durata complessiva superiore ad anni uno.

## **Art. 18**

### ***“Tariffe”***

Il titolare dell'Autorizzazione si impegna a versare annualmente al Comune La Società versa annualmente al Comune, in un'unica soluzione, entro e non oltre il 31 dicembre, una somma commisurata alla quantità di materiale estratto nell'anno, in conformità alla tariffe stabilite dalla Delibera di Giunta Regionale n. 2073 del 23/12/2013, ai sensi dell'art.12, comma 2, della L.R. n.17/1991 s.m.i. Detta somma sarà aggiornata secondo i tempi e i modi previsti anche da eventuali varianti alla D.G.R citata.

## **Art. 18 bis**

### ***“Extraoneri dell'attività estrattiva”***

La Società, in relazione all'attività estrattiva della cava in oggetto, da la disponibilità a realizzare un'opera pubblica di importo pari a 50.000 € nell'ambito del territorio comunale di Casalgrande, quale extraonere degli oneri normalmente dovuti in base ai sensi dell'art.12, comma 2, della L.R. n.17/1991 s.m.i.. La tipologia di opera citata verrà stabilita e comunicata

dal Settore Lavori Pubblici dell'Ufficio Tecnico, e la stessa opera dovrà essere realizzata entro il 31 gennaio 2019.

### **Art. 19**

#### ***“Garanzie per gli obblighi della presente convenzione”***

A conferma degli obblighi derivanti dalla presente Convenzione, in riferimento alla Lettera e) primo Comma dell'Art. 12 della L.R. n.17/1991 e s.m.i, la Società dovrà presentare idonea garanzia complessivamente pari a **294.412,43 €** in relazione all'ipotesi di **massimo scavo** e corrispondente al 100% della spesa presunta, come rilevato dal computo metrico estimativo allegato agli atti di progetto, dei lavori per la sistemazione finale complessiva della cava Nord Via Reverberi – Area Nord, con le prescrizioni appresso specificate:

- a) l'ammontare della 1<sup>a</sup> fidejussione bancaria o assicurativa di primario istituto è stabilito nella misura di **274.072,02 €** per opere di sistemazione morfologica e ritombamento, impianto agro-vegetazionale, e percorso ciclopedonale;
- b) l'ammontare della 2<sup>a</sup> fidejussione bancaria o assicurativa di primario istituto, relativa alla sola manutenzione dell'impianto agro-vegetazionale realizzato ed al monitoraggio ambientale è stabilito nella misura di **20.340,41 €** come meglio regolata nel successivo articolo;
- c) Le cifre esposte sono **comprehensive** delle imposte di legge: IVA con aliquota del 22%.
- d) Il valore delle garanzie in questione, è aggiornato ogni anno in base allo stato dei lavori in cava e nella misura pari al 100% della variazione, accertata dall'ISTAT, dell'indice generale del costo di costruzione di un fabbricato residenziale verificatasi nell'anno precedente, assumendo come indice iniziale quello dell'anno e del mese in cui è stata rilasciata l'autorizzazione.  
L'aggiornamento dovrà essere effettuato prendendo come base i dati mensili pubblicati sul Bollettino mensile di statistica edito dall'ISTAT.
- e) Quindici giorni prima della data di scadenza della fidejussione, la Società dovrà fornire al Comune idonea attestazione rilasciata dall'istituto fideiussore che confermi la permanenza della fidejussione e specifichi il valore e la scadenza della garanzia prestata, o in alternativa, presentare nuova fidejussione rilasciata da altro istituto;
- f) La mancata attestazione di cui alla precedente lettera d), nei termini previsti, comporta l'avvio della procedura di decadenza dall'autorizzazione prevista dall'art.16 della vigente L.R. n.17/1991 e l'eventuale successivo incameramento delle garanzie, in riferimento alla disposizione di cui all'art.21 lett. b);
- g) La Società si obbliga a far inserire nel contratto fideiussorio una clausola con la quale l'istituto fideiussore si impegna a soddisfare l'obbligazione assunta su richiesta del Comune. Con tale clausola, opportunamente esplicitata nelle *“Condizioni particolari”* del contratto fideiussorio, l'Istituto garante, in deroga a quanto previsto nelle *“Condizioni generali”* di assicurazione, darà e prenderà atto che il pagamento delle somme dovute in base alla polizza prestata, in seguito all'inadempienza contrattuale del Contraente, sarà effettuato dalla Società entro il termine massimo di 15 giorni dal ricevimento della richiesta dell'assicurato, restando inteso che, ai sensi dell'art. 1944 del Codice Civile, la Società non godrà del beneficio della preventiva escussione, rinunciando altresì a quanto previsto dall'art. 1957 del C.C. Il pagamento dovrà avvenire dopo un semplice avviso alla Ditta contraente, senza bisogno di

preventivo consenso da parte di quest'ultima, che nulla potrà eccepire in merito al pagamento stesso.

- h) All'inizio di ogni anno, sulla base della "Relazione Annuale" (di cui all'art.47 delle NTA di P.A.E vigente) ed in relazione allo stato di avanzamento delle opere di sistemazione ambientale finale, nonché su esplicita richiesta della Società, si provvederà alla corrispondente riduzione del valore della garanzia fidejussoria con riferimento ai prezzi unitari del Computo metrico estimativo (elaborato R2.2) allegato al progetto di cava;

#### **Art. 20**

##### ***"Garanzia per la manutenzione dell'impianto vegetazionale"***

A garanzia del ripristino vegetazione, da eseguire sulla base del progetto approvato, la Società dovrà presentare idonea Fidejussione bancaria o assicurativa a copertura dei costi di **manutenzione** dell'impianto agrovegetazionale e di monitoraggio ambientale per un tempo massimo di 5 anni dalla messa a dimora delle piante, per un valore di **20.340,41 € I.V.A** compresa. Tale garanzia è costituita a mezzo di fidejussione da depositarsi con modalità analoghe a quelle indicate all'art.19.

#### **Art. 21**

##### ***"Svincolo delle fidejussioni"***

Lo svincolo della I<sup>a</sup> fidejussione è regolato come segue:

- a) a completa ultimazione dei lavori di sistemazione finale, così come previsti dal progetto di sistemazione, e previa richiesta della Società corredata da una attestazione di ultimazione lavori a firma del Direttore dei lavori, il Comune libererà la garanzia contestualmente al perfezionamento dei rapporti derivanti dalla presente convenzione. La completa e regolare esecuzione dei sopraccitati lavori dovrà risultare da apposito certificato rilasciato dal Responsabile del 3° Settore "Pianificazione Territoriale" sulla base di una istruttoria dell'Ufficio tecnico comunale. Detto certificato sull'accettabilità o meno dei lavori di sistemazione deve essere notificato all'interessato entro 90 (novanta) giorni dalla data di protocollo di ricevimento della richiesta di cui al comma precedente.
- b) fintanto che il Responsabile del 3° Settore "Pianificazione Territoriale" non abbia autorizzato lo svincolo della fidejussione, l'Istituto o la compagnia che ha prestato la garanzia accetta incondizionatamente di mettere a disposizione dell'Amministrazione Comunale una qualsiasi somma, nei limiti della garanzia prestata, ove la richiesta stessa, trasmessa dall'istituto o dalla compagnia con lettera raccomandata, sia motivata da dichiarate inadempienze alle obbligazioni convenzionalmente contratte in ordine alla esecuzione delle opere di sistemazione, così da rendere inevitabile l'intervento diretto e sostitutivo dell'Amministrazione Comunale.
- c) la Società dovrà obbligatoriamente fare inserire nel contratto fidejussorio con l'istituto o la compagnia la clausola di cui alla precedente lettera b) del presente articolo.

Lo svincolo della 2<sup>a</sup> fidejussione relativa alla manutenzione, avverrà a seguito dell'accertamento del buono stato vegetativo delle piantumazioni conseguente alla corretta manutenzione per un tempo massimo di 5 anni successivi all'impianto, e che dovrà risultare da apposito certificato rilasciato dal Comune sulla base di istruttoria dell'UTC. Detto certificato dovrà essere notificato alla Società entro 90 giorni dalla data di protocollo di ricevimento della richiesta.

## **Art. 22**

### ***“Lavori di sistemazione finale difformi”***

Nel caso in cui a lavori di sistemazione finale ultimati, fossero riscontrate da parte del tecnico comunale, difformità rispetto agli atti di progetto, l'Amministrazione Comunale concede un termine massimo di 120 giorni per la regolarizzazione; trascorso detto termine il Comune potrà procedere d'ufficio a far regolarizzare i lavori eseguiti, utilizzando la somma versata a garanzia di cui ai precedenti articoli 19 e 20 e facendo gravare sull'esercente l'eventuale maggior spesa.

La Società, in tal caso, dovrà provvedere a prolungare, di un periodo uguale a quello concesso, la durata della fidejussione, dandone attestazione al Comune entro 15 giorni dalla notifica del provvedimento comunale.

## **Art. 23**

### ***“Opere connesse con coltivazioni – danni”***

La Società, ai sensi dell'art.12 della L.R. n.17/91 s.m.i è obbligata:

- a) ad eseguire a propria cura e spese le opere di servizio e di pertinenza della cava, nonché tutte le opere di sistemazione finale così come previsto negli atti di progetto;
- b) ad una corretta attuazione del precitato piano di coltivazione nel pieno rispetto di tutte le normative nazionali, regionali e comunali nonché delle direttive emanate dagli Enti competenti per il buon governo del settore estrattivo;
- c) nel caso che nell'esercizio delle attività vengano arrecati danni diretti e rilevanti all'ambiente, al territorio, alle infrastrutture ed ai manufatti pubblici o di pubblico interesse, il Comune notificherà all'interessato la situazione di danno verificatosi con ordinanza per la riduzione in pristino, a totale cura e spese del titolare dell'attività; ove tale riduzione in pristino risulti tecnicamente impossibile si procederà a quantificare, in contraddittorio, l'entità del danno procurato, il cui corrispettivo finanziario sarà versato, a titolo di indennizzo nelle casse comunali. Analogo indennizzo, determinato con le medesime procedure sarà corrisposto nel caso di effetti negativi durevoli o permanenti conseguenti all'evento dannoso e perciò non eliminabili con la semplice riduzione in pristino.

Ai fini del contenimento degli impatti connessi all'eventuale entrata di camion con trasporto di materiali di provenienza esterna necessari al ritombamento in progetto, è necessario strutturare l'accesso dal viottolo del Pino, a sua volta direttamente connesso la S.P. n.51. Poiché la proprietà dello stradello è del Comune di Casalgrande, Questo acconsente l'uso strada citata all'utilizzo per i mezzi destinati al ritombamento nella cava Nord Via Reverberi – Area Nord.

## **Art. 24**

### ***“Sistemazioni aree”***

In ordine alla sistemazione ambientale finale della cava, (interventi approvati nel Piano di Coltivazione della cava di ghiaia e sabbia denominata “Nord Via Reverberi – Area Nord”) la Società esercente dovrà presentare al Comune la documentazione attestante la natura delle terre utilizzate per rivestire ed impermeabilizzare le sponde ed il fondo del bacino, prima di procedere al ritombamento con materiali di provenienza esterna ai sensi del D.M. n.161/2012 e della Legge n.98/2013 art.41bis o con limi di frantoio.

Tutte le aree coinvolte nel P.C.S della Cava di ghiaia e sabbia denominata “*Nord Via Reverberi – Area Nord*”, oggetto di recupero ambientale, dovranno, una volta ultimate le opere di sistemazione, essere collaudate da parte dell’Ufficio Tecnico Comunale.

#### **Art. 25**

##### **“Registrazione”**

La Società dovrà effettuare a proprie spese la registrazione dell’autorizzazione all’Ufficio del Registro, dandone attestazione idonea al Comune entro 15 giorni dall’avvenuta effettuazione. La presente Convenzione dovrà essere registrata con imposta in misura fissa ai sensi del combinato disposto dagli artt. 1 e 7 del D.P.R. 16/10/1972 n.634 e dell’art.10 Allegato A dello stesso D.P.R. n.634/72. La mancata registrazione degli atti sopra indicati comporta la sospensione della validità dell’Autorizzazione estrattiva. Le spese del presente atto e conseguenti sono a carico della Società.

#### **Art. 26**

##### **“Permesso di costruire”**

Per l’esercizio dell’attività estrattiva non è necessario il permesso di costruire previsto dal D.P.R. n.380 del 6/06/2001 s.m.i e dalla vigente Legge Regionale 30/07/2013 n.15 in quanto l’attività di cava non rientra tra le trasformazioni edilizie di cui all’art.12 del D.P.R. n.380/2001 s.m.i. Non necessitano quindi del permesso di costruire di cui alla citata L.R. n.15/2013 le piste e la viabilità provvisoria di accesso, l’esecuzione dei piazzali, le opere necessarie per la recinzione del cantiere, gli scavi conseguenti alla coltivazione della cava ed i successivi interventi di recupero o sistemazione finale. Ogni altro manufatto e/o impianto connesso con l’attività estrattiva, necessario a soddisfare le esigenze del cantiere a carattere temporaneo o permanente dovrà essere dotato dello specifico provvedimento autorizzativo o concessorio secondo quanto previsto dalle vigenti disposizioni di legge in materia.

#### **Art. 27**

##### **“Mancato pagamento oneri”**

Il mancato versamento del canone di cui al precedente art. 18 alla scadenza fissata, comporta l’automatico avvio della procedura per la dichiarazione di decadenza dalla autorizzazione (art.16 L.R. n.17/1991 s.m.i) nonché l’automatica sospensione della validità dell’autorizzazione alla attività estrattiva, previa diffida ad ottemperare entro 10 (dieci) giorni dalla richiesta. La sospensione, che necessita di notifica, scatta dal giorno successivo a quello della scadenza della diffida; una eventuale prosecuzione dell’attività dopo detta scadenza è considerata come attività svolta abusivamente.

### **TITOLO III°**

#### **Misure e controlli**

#### **Art. 28**

##### **“Misure e relazione annuale sull’attività estrattiva”**

La Società dovrà presentare all’Amministrazione Comunale una relazione annuale, indicante la quantità e la qualità del materiale estratto, trasformato e/o commercializzato; tale relazione dovrà altresì riportare la descrizione dell’andamento dell’attività di estrazione e/o di recupero. Detta relazione dovrà essere presentata entro il 30 Novembre di ciascuno anno di durata dell’autorizzazione convenzionata e, conformemente al “*Programma di monitoraggio e*

*controllo ambientale*” approvato dall’Amministrazione Comunale con D.G.C. n.26 del 14/03/2014, dovrà essere corredata dai seguenti contenuti/elaborati:

- Perizia giurata, o dichiarazione asseverata, a firma di un tecnico abilitato iscritto al proprio Ordine professionale, che descriva lo stato di avanzamento dei lavori di coltivazione e di ripristino ambientale (come previsto dall’autorizzazione all’attività estrattiva rilasciata e vigente), con indicate le quantità e la qualità del materiale estratto, trasformato e/o commercializzato nel corso dell’anno;
- Rilievo topografico dell’area di cava, restituito in forma grafica in scala 1/500 e 1/1000 e riferito ai punti di stazione e ai capisaldi ufficiali proposti.
- Le operazioni potranno essere eseguite alla presenza di un Tecnico Comunale o di un Tecnico incaricato dall’Amministrazione Comunale, con indicazione dello stato di coltivazione e di recupero ambientale, sia su supporto cartaceo che informatico; il materiale dovrà essere trasmesso in n.1 copia all’Amministrazione comunale su supporto cartaceo o informatico;
- Scheda di rilevamento cava estrattiva con dati relativi all’anno di corso (come da Allegato 1 del citato Programma);
- Risultati del monitoraggio delle matrici ambientali ed annessi Verbali dei monitoraggi e delle analisi, quali: acque sotterranee come definito al successivo articolo, e considerazioni sui risultati relativi a rumore, polverosità, emissioni in atmosfera, , come definito dal Rapporto sull’Impatto Ambientale di cui alla V.I.A approvata;
- Inoltre all’Amministrazione Comunale ed ARPA-AUSL Distretto di Scandiano delle risultanze dei campionamenti e delle analisi (con le modalità ed i parametri secondo il citato “*Programma di monitoraggio e controllo ambientale*”).

La Relazione annuale dovrà inoltre contenere le seguenti elaborazioni:

- valutazione della stabilità dei fronti di scavo;
- report sull’esecuzione dello strato impermeabile “barriera geologica” sul fondo cava e sulle annesse scarpate finali di scavo;
- relazione sull’utilizzo dei materiali di ritombamento, in riferimento alla normativa vigente in materia ed alle prescrizioni richieste nella V.I.A;

Il quantitativo del materiale utile estratto a tutto il mese di novembre e indicato nel rapporto ambientale sarà utilizzato per la determinazione dell’onere di cui al precedente art.18. Il Comune si riserva di effettuare ulteriori misure e controlli per verificare i dati forniti dalla Società. Quanto ai lavori di sistemazione completati a tutto il mese di novembre e indicati nella relazione tecnica annuale, saranno quantificati sotto il profilo economico, con riferimento ai prezzi unitari del computo metrico di progetto, per procedere alla riduzione annuale della fidejussione.

## **Art. 29**

### **“Piezometri”**

La Società assicura il posizionamento dei 2 piezometri; uno a monte delle escavazioni individuato con la sigla PZ2 identificabile con il P23 del “*Programma di monitoraggio e controllo ambientale*” e garantisce i controlli prima dell’inizio dell’attività di cava ed almeno, oltre ad avere funzione di “bianco”; l’altro a valle, con la sigla PZ1, identificabile con il P24 ed il PA5 del “*Programma di monitoraggio e controllo ambientale*” (garantisce i controlli secondo lo schema “Campo acquifero”).

Attraverso i piezometri, da monitorare per almeno 2 anni dopo l'atto di collaudo della cava, la Società dovrà eseguire un programma di monitoraggio delle acque sotterranee, come definito dal *“Programma di monitoraggio e controllo ambientale”* approvato dall'Amministrazione Comunale con D.G.C. n. 26 del 14/03/2014. I risultati dei controlli analitici sulle acque di pozzo/piezometri dovranno essere portati a conoscenza dell'AUSL e ARPA (Distretto di Scandiano Via M. Libertà n.8 – 42019 Scandiano RE). La Società dovrà fornire i dati al Comune entro 15 giorni dalla data della misura/prelievo.

#### **Art. 30**

##### ***“Vigilanza e controlli”***

L'accesso al cantiere dei funzionari preposti alla vigilanza ed ai controlli dovrà avvenire nel rispetto delle leggi vigenti in materia; la Società dovrà fornire direttamente o attraverso il Direttore di cava ogni chiarimento, informazione, notizia che sia richiesta da detti funzionari.

### **TITOLO IV°**

#### **Condizioni particolari**

#### **Art. 31**

##### ***“Lavori di manutenzione”***

La manutenzione ordinaria di tutte le eventuali aree ed/o opere pubbliche di uso pubblico comprese negli atti di progetto, avverrà a cura e spese della Società per tutta la durata dell'attività estrattiva della presente convenzione e delle eventuali proroghe previste.

#### **Art. 32**

##### ***“Varianti al progetto”***

Sono ammesse varianti al Piano di Coltivazione e/o al progetto di sistemazione finale esclusivamente nel caso di situazioni originatesi per cause che non siano imputabili direttamente o indirettamente alla Società e non comportino variazioni della perimetrazione dell'area autorizzata, delle caratteristiche geometriche finali degli scavi e del quantitativo di materiale utile estraibile e nel rispetto delle prescrizioni e dei contenuti del P.C.A. Polo n.18 di P.I.A.E. Qualsiasi altra variante al Piano di Coltivazione e Sistemazione finale, sarà considerata come nuovo piano e/o progetto e per essere autorizzata dovrà eseguire le procedure previste dalla vigente L.R. n.17/1991 agli Artt.11, 12, 13 e 14.

#### **Art. 33**

##### ***“Fasi di coltivazione e sistemazione”***

L'attività estrattiva dovrà essere effettuata in completa conformità a quanto specificato negli atti di progetto. Tanto nella fase di escavazione, quanto nella fase di sistemazione, l'attività seguirà i programmi e le fasi risultanti dai relativi progetti, con la gradualità necessaria per limitare al massimo la compromissione dell'ambiente.

#### **Art. 34**

##### ***“Deroghe Art. 104 DPR 128/1959”***

L'escavazione delle aree di rispetto di cui all'art.104 del D.P.R. n.128/59 è condizionata all'avvenuto rilascio di specifico decreto Regionale di deroga. Condizione necessaria è che l'esercente sia in possesso dell'autorizzazione di cui all' art.11 della L.R. n.17/1991 smi anche sui terreni oggetto di richiesta di deroga. Se alla stipula della presente convenzione non risulta

soddisfatta la precitata condizione, la Società non può avanzare richiesta in tal senso se non al momento di un rinnovo autorizzativo.

L'eventuale escavazione in tali zone, in assenza delle prescritte autorizzazioni è abusiva e passibile, quindi, delle sanzioni previste dalle vigenti Leggi.

#### **Art. 35**

##### ***“Sistemazione finale”***

La sistemazione finale della cava deve essere effettuata in conformità a quanto indicato negli atti di progetto approvato e disposizioni vigenti del D.Lgs n.152/2006 s.m.i. Poiché nell'ambito della realizzazione del progetto di sistemazione finale è necessario utilizzare materiali per ritombamento provenienti da terzi, la Società dovrà munirsi dei prescritti pareri e/o autorizzazioni ai sensi delle leggi vigenti, con riferimento alle procedure e specifiche del D.M. n.161/2012 e della Legge n.98 del 09/08/2013.

Il titolare dell'autorizzazione estrattiva è incondizionatamente responsabile della qualità dei materiali di ritombamento immessi negli scavi, anche se conferitegli da terzi. Al fine di garantire il controllo della qualità del materiale di ritombamento di provenienza esterna, la Società si obbliga a dichiarare nella relazione annuale la qualità, quantità e provenienza del materiale in oggetto.

L'attività di discarica abusiva che dovesse essere esercitata nell'area di cava sarà assoggettata ai provvedimenti amministrativi ed alle sanzioni penali previsti dalle leggi vigenti.

#### **Art. 36**

##### ***“Rinvenimento di reperti d'interesse archeologico o storico”***

Qualora, durante le fasi di escavazione o di sistemazione dell'area oggetto della presente Convenzione, venissero alla luce reperti di interesse storico, archeologico e paleontologico, la Società è tenuta autonomamente a sospendere immediatamente i lavori ed a comunicare entro 12 ore l'avvenuto ritrovamento all'autorità competente ai sensi di Legge, in particolare art. 90 del D.Lgs. 42/2004. La stessa comunicazione, per conoscenza, dovrà essere trasmessa anche al Sindaco e Responsabile del 3° Settore. La Società è tenuta a collaborare per l'eventuale rimozione dei reperti, fornendo mezzi e mano d'opera eventualmente occorrenti. I lavori potranno essere ripresi solo col benestare scritto della competente autorità.

#### **Art. 37**

##### ***“Rinvenimento di ordigni bellici”***

Qualora durante le fasi di escavazione o di sistemazione dell'area oggetto della presente convenzione, venissero alla luce ordigni bellici od oggetti ritenuti tali, così come ogni notizia che si riferisce alla loro reale o presunta esistenza, la Società si impegna a comunicarlo direttamente e comunque tempestivamente alla competente Autorità Militare. All'atto dell'eventuale ritrovamento di ordigni bellici o comunque di oggetti ritenuti tali la Società ha l'obbligo di sospendere immediatamente i lavori e di comunicare tale ritrovamento, oltre che all'Autorità Militare, anche al Sindaco e Responsabile del 3° Settore.

I lavori potranno essere ripresi solo col benestare scritto dell'Autorità Militare.

#### **Art. 38**

##### ***“Locali per ricovero e servizi igienici”***

Gli eventuali locali per il ricovero ed i servizi igienici delle maestranze dovranno essere ricavati in idonei box prefabbricati; detti locali dovranno essere installati e mantenuti in esercizio in conformità alle norme vigenti in materia, e dovranno essere rimossi entro la data di ultimazione dei lavori di sistemazione finale di cui all'art.10 e 14 della presente convenzione.

#### **Art. 39**

##### ***“Eventuale pesature inerti”***

Per le eventuali operazioni di pesatura degli inerti si utilizzerà la pesa già presente e funzionante nel frantoio al servizio della Società citata.

#### **Art. 40**

##### ***“Situazioni non prevedibili”***

Nel caso in cui durante le fasi di escavazione dovessero essere intercettati strati significativi di materiale diversi da quello autorizzato, dovrà essere data comunicazione immediata al Comune al fine di accertarne in contraddittorio la reale consistenza; ciò anche ai fini della decurtazione dell'onere derivante dalle tariffe di cui all'art.18 della presente convenzione. In ogni caso i materiali diversi da quelli autorizzati debbono essere accantonati, come sterili, nell'area do cava, per essere riutilizzati durante i lavori di sistemazione finale dell'area.

#### **Art. 41**

##### ***“Rischi emergenti”***

Nel caso di emergenti rischi per l'ambiente, per la salute o per la pubblica incolumità le relative disposizioni per annullare l'insorto rischio saranno immediatamente eseguite anche nelle more della successiva ordinanza che sarà comunque regolarmente notificata. Analoghe operazioni dovranno essere immediatamente eseguite per gli stessi motivi, su semplice disposizione verbale dei funzionari addetti ai controlli impartiti al titolare, al Direttore dei lavori, al Sorvegliante di cava o ad altro personale presente. Con motivato provvedimento, in forza di circostanze intervenute successivamente al rilascio dell'autorizzazione estrattiva, o di elementi non conosciuti o non adeguatamente descritti in sede di documentazione tecnica e pertanto solo emersi in corso dei lavori, il Comune potrà impartire istruzioni in variante ai Progetti di Coltivazione, variazione alla profondità degli scavi, modifiche alle modalità di recupero ambientale. In relazione a ciò, il titolare dell'autorizzazione si impegna ad eseguire e seguire, salva la dimostrazione dell'infondatezza delle motivazioni che abbiano causato il provvedimento, le disposizioni dettate dall'Amministrazione Comunale.

#### **Art. 42**

##### ***“Rinvio alle altre Norme vigenti”***

Quanto non espressamente specificato nella presente Convenzione deve intendersi disciplinato dalle norme tecniche di attuazione del P.A.E. e P.I.A.E, dalle norme tecniche di P.C.A., dai regolamenti comunali, dalle direttive sia provinciali che regionali, nonché della vigente legislazione sia regionale che nazionale.

#### **Art. 43**

##### ***“Contenzioso”***

Per quanto attiene la risoluzione di ogni eventuale controversia, riferita all'interpretazione e/o all'esecuzione degli impegni assunti con la presente convenzione, le parti si rimettono sin d'ora alla decisione di un collegio arbitrale, costituito da due arbitri nominati dalle parti, le quali sceglieranno, di comune accordo, il terzo arbitro.

Detto collegio deciderà la controversia secondo le norme del diritto ai sensi dell'art.822 del c.p.c.. Ove mancasse l'accordo in ordine alla scelta del terzo arbitro, questi sarà nominato dal presidente del tribunale di Reggio Emilia. La decisione dovrà avvenire entro sessanta giorni dalla costituzione.

**Art. 44**  
**“Sanzioni”**

Si applicano le disposizioni della L.R. n.17/1991 e s.m.i. Le attività di recupero ambientale nelle aree di cava sono soggette ai provvedimenti amministrativi e alle sanzioni penali di cui al D.Lgs n.152/2006 s.m.i. nonché agli ulteriori provvedimenti di cui alle Circolari e leggi Regionali vigenti.

Letto e sottoscritto.

Casalgrande lì \_\_\_\_\_

Per il Comune di Casalgrande RE  
Responsabile del 3° Settore “Pianificazione Territoriale”  
(Arch. Giuliano Barbieri)

\_\_\_\_\_

Per la Società C.E.A.G. CALCESTRUZZI ED AFFINI SRL  
Il Legale Rappresentante  
(Sig. Donadelli Fabio)

\_\_\_\_\_

Ramo Credito e Cauzioni  
Polizza n. 370698670

Agenzia di CASTELNOVO NE' MONTI

Cod. 730 00

## ESTRATTO DI POLIZZA

LA VALUTA DELLA POLIZZA È EURO

DITTA OBBLIGATA: C.E.A.G SRL

P. IVA 00129630356 Cod. Fisc.

con sede in VIA SAN BARTOLOMEO 30 - VILLA MINOZZO C.A.P. 42030 Prov. RE

ENTE BENEFICIARIO: COMUNE DI CASALGRANDE cod. F

C.A.P. 42013 Prov. RE

emessa in CASTELNOVO NE' MONTI il 13/12/2017

Descrizione rischio COLTIVAZIONE CAVE - GENERICO

Codice rischio 1351A

IMPORTO ASSICURATO: 20.340,41 (VENTIMILATRECENTOQUARANTA/41)

Decorrenza ore 24 del 13/12/2017 scadenza ore 24 del 13/12/2018

Polizza sostituita o rinnovata

PREMIO RATA INIZIALE		
IMPONIBILE	IMPOSTA	TOTALE
180,44	22,56	203,00

SUPPLEMENTI DI PREMIO		
IMPONIBILE	IMPOSTA	TOTALE
180,44	22,56	203,00

ACQ.	P. VENDITA A 00	GEST.	P. VENDITA G 00	PART.
------	-----------------	-------	-----------------	-------

Copia per il Beneficiario

Mod.

11/11/2011

Polizza n. 370698670

Agenzia di CASTELNOVO NE' MONTI

Cod. 730/00

**POLIZZA FIDEIUSSORIA PER COLTIVAZIONE CAVE****PREMESSO**

- che il Comune di Casalgrande (in seguito denominata Ente Garantito) con deliberazione della Giunta Regionale n. .... del ...../...../..... ha autorizzato, a norma della Legge Regionale ..... la ditta CEAG SRL (in seguito denominata Ditta Obbligata) domiciliata in VILLA MINOZZO, Via SAN BARTOLOMEO 30., Partita I.V.A. n. 00129630356., a manutenzione e monitoraggi della cava di GHIAIA, denominata NORD VIA REVERBERI -AREA NORD, e ricadente nel territorio del Comune di CASLGRANDE. (provincia di REGGIO EMILIA.);
- che, come stabilito dalla deliberazione suddetta la ditta Obbligata, a garanzia del rispetto degli obblighi derivanti dalla Legge Regionale ....., deve provvedere al versamento presso la Tesoreria dell'Ente Garantito di un deposito cauzionale di € 20.340,41. (Euro. VENTIMILATRECENTOQUARANTA/4 1.);
- che è consentito che detto deposito venga sostituito da fideiussione bancaria o assicurativa, per il medesimo importo;
- che la Ditta Obbligata ha stipulato separate polizze per la responsabilità civile verso i terzi e verso operai in relazione all'esercizio dell'attività di cui al primo alinea;

**CIO' PREMESSO**

La Società GENERALI ITALIA S.p.A., domiciliata in Mogliano Veneto, Via Marocchessa n. 14, (in seguito denominata Società), autorizzata all'esercizio delle assicurazioni del ramo cauzioni, con la presente polizza ed alle condizioni di cui appresso, si costituisce fideiussore nell'interesse della Ditta Obbligata, la quale accetta per sé, per i propri successori ed aventi causa a qualsiasi titolo, ed a favore dell'Ente Garantito, fino alla concorrenza di € 20.340,41. (Euro.VENTIMILATRECENTOQUARANTA/41.) pari all'importo del suddetto deposito cauzionale, per gli obblighi a garanzia dei quali il medesimo era destinato.

La durata della garanzia prestata con la presente polizza è quella indicata all'art. 2 delle Condizioni Generali di Assicurazione: agli effetti del conteggio del premio, la presuntiva durata del periodo di tempo occorrente per ottenere la prova della liberazione ai sensi dell'art. 4 delle Condizioni Generali di Assicurazione è indicata dalla Ditta Obbligata in anni 01, e cioè dal .13./12./2017. al 13./12./2018, fermo l'obbligo della Ditta stessa di pagare gli eventuali supplementi di premio, in caso di maggior durata, da regolarsi come dal successivo art. 3 delle Condizioni Generali di Assicurazione.

**LIQUIDAZIONE DEL PREMIO**

Imponibile	Imposte	Totale
Periodo iniziale		
180,44	22,56	203,00
Supplementi annuali		
180,44	22,56	203,00

Emessa in tre originali ad un solo effetto in

il 15/12/17

GENERALI ITALIA S.p.A.

L'ENTE GARANTITO

**CEAG s.r.l.**  
 LA DITTA OBBLIGATA  
 Code amministrativa: S. Bartolomeo  
 42030 - VILLA MINOZZO (RE)  
 Tel. 0522 - 818121

Agli effetti degli artt. 1341 e 1342 C.C. i sottoscritti dichiarano di approvare specificamente le disposizioni degli articoli seguenti delle C.G.A.:  
 Art. 5 - (Rinuncia a sollevare eccezioni contro la Società in merito all'eseguito pagamento);  
 Art. 7 - (Rinuncia alle eccezioni di cui all'art. 1952 del Codice Civile);  
 Art. 9 - (Deroga alla competenza territoriale).

**L'ENTE GARANTITO**

**CEAG s.r.l.**  
 LA DITTA OBBLIGATA  
 Code amministrativa: S. Bartolomeo  
 42030 - VILLA MINOZZO (RE)  
 Tel. 0522 - 818121

pagamento dell'importo di € 203,00  
 in contanti

, dovuto alla firma della presente polizza, è stato effettuato a mani del sottoscritto oggi 15/12/17 alle ore 8,00

Agente od Esattore

*[Signature]*

## CONDIZIONI GENERALI DI ASSICURAZIONE

**Art. 1 - Delimitazione della garanzia** - La Società si impegna a versare all'Ente Garantito, a semplice sua richiesta scritta, quanto le verrà dichiarato essere dovuto all'Ente Garantito medesimo dalla Ditta Obbligata in virtù degli obblighi derivanti dalla Legge Regionale e dalla delibera precisate nelle premesse.

**Art. 2 - Efficacia della garanzia** - La garanzia prestata con la presente polizza ha efficacia fintantoché la Giunta Regionale, con apposito provvedimento, delibererà lo svincolo del deposito cauzionale a seguito di dichiarazione di estinzione della cava oppure fino alla data di avvenuto deposito a seguito di adeguamento di quello precedente.

**Art. 3 - Calcolo del premio - Durata - Supplementi di premio** - La Ditta Obbligata all'atto della stipulazione della polizza ha indicato la durata presuntiva del periodo di tempo occorrente per ottenere la prova della liberazione ai sensi dell'art. 4 delle Condizioni Generali: in base a tale dichiarazione è stato liquidato il premio iniziale. In caso di minor durata il premio pagato resterà acquisito alla Società. In caso di maggior durata e, comunque, fino a quando la ditta obbligata non presenti i documenti indicati nel successivo art. 4, essa è tenuta al pagamento di supplementi di premio trimestrali. Tali supplementi trimestrali sono dovuti in via anticipata nella periodicità e misura indicate nella tabella di liquidazione del premio. Il mancato pagamento di supplementi di premio non potrà essere opposto, in nessun caso, all'Ente Garantito.

**Art. 4 - Liberazione della Ditta Obbligata dagli obblighi di polizza** - La Ditta Obbligata per essere liberata dagli obblighi della presente polizza deve consegnare alla Società l'originale della polizza restituitole dal Tesoriere dell'Ente Garantito.

**Art. 5 - Denuncia e pagamento** - Quando si sia verificato un fatto per effetto del quale l'Ente Garantito abbia diritto di avvalersi del deposito cauzionale, questi ne farà denuncia scritta alla Società. La Società gli verserà, entro trenta giorni dalla denuncia, quanto le verrà dichiarato essere dovuto dalla Ditta Obbligata, restando inteso che, ai sensi dell'art.1944 del Codice Civile, la Società non godrà del beneficio della preventiva escussione della Ditta Obbligata. Il pagamento avverrà dopo un semplice avviso alla Ditta Obbligata senza bisogno di preventivo consenso da parte di quest'ultima, che nulla potrà eccepire alla Società in merito al pagamento stesso.

**Art. 6 - Diritto di rivalsa** - La Società, dopo qualsiasi pagamento, ha il diritto di recuperare le somme versate per conto della Ditta Obbligata, agendo su tutti i beni e crediti della stessa, nessuno escluso ed eccettuato.

**Art. 7 - Oggetto della rivalsa** - La Ditta Obbligata si impegna a rimborsare alla Società tutte le somme versate in forza della presente polizza per capitale, interessi e spese, con espressa rinuncia alle disposizioni sancite dall'art. 1952 del Codice Civile.

**Art. 8 - Imposte e tasse** - Le imposte, le tasse, i contributi e tutti gli altri oneri stabiliti per legge, presenti e futuri, relativi al premio, agli accessori, alla polizza ed agli atti da essa dipendenti, sono a carico della Ditta Obbligata, anche se il pagamento ne sia stato anticipato dalla Società.

**Art. 9 - Forma delle comunicazioni alla Società - Foro competente** - Tutte le comunicazioni o notifiche alla Società, dipendenti dal contratto, dovranno essere fatte esclusivamente con lettera raccomandata al suo domicilio risultante dal frontespizio della presente polizza. Il Foro competente è esclusivamente quello dell'Autorità giudiziaria dove ha sede l'Ente Garantito per qualsiasi controversia che possa sorgere nei confronti di esso. Per quanto si attiene invece ai rapporti fra la Società ed la Ditta Obbligata, il Foro competente, a scelta della parte attrice, è quello del luogo dove ha sede la Direzione della Società ovvero quello dove ha sede l'Agenzia che ha emesso la polizza.

**Mod. X005 - ATTO DI DICHIARAZIONE**

DENOMINAZIONE CASTELNOVO NE' MONTI

COD. 730 00

POLIZZA N. 370698670

MODELLO 312

CONTRAENTE C. E. A. G. S. R. L.

DATA EMISSIONE 13/12/2017

X005 - Atto dichiarativo  
CON LA PRESENTE APPENDICE SI PRENDE ATTO QUANTO SEGUE:

- IL VALORE DELLA GARANZIA IN QUESTIONE E' AGGIORNATO OGNI ANNO NELLA MISURA PARI AL 100 PER CENTO DELLA VARIAZIONE ACCERTATA DALL' ISTAT, DELL' INDICE GENERALE DEL COSTO DI COSTRUZIONE DI UN FABBRICATO RESIDENZIALE VERIFICATASI NELL' ANNO PRECEDENTE, ASSUMENDO COME INDICE INIZIALE QUELLO DELL' ANNO E DEL MESE IN CUI E' STATA RILASCIATA L' AUTORIZZAZIONE.

L' AGGIORNAMENTO DOVRA' ESSERE EFFETTUATO PRENDENDO COME BASE I DATI MENSILI PUBBLICATI SUL BOLLETTINO MENSILE DI STATISTICA EDITO DALL' ISTAT.

Generali Italia S.p.A.



G. Confacate s.r.l.  
Sede amministrativa: S. Bartolomeo  
42030 - VILLA MINOZZO (RE)  
Tel. 0522 - 818121  
Partita IVA 00129630350



La informiamo che la nostra Società, Titolare del trattamento, intende acquisire o già detiene i Suoi dati personali, eventualmente anche sensibili o giudiziari ove indispensabili, al fine di prestare i servizi assicurativi<sup>(1)</sup> (danni, vita, previdenziali) richiesti o in Suo favore previsti, ivi compresi l'adempimento dei correlati obblighi normativi e la prevenzione di eventuali frodi assicurative.

I soli dati necessari per perseguire i fini suddetti, da Lei forniti od acquisiti da terzi<sup>(2)</sup>, saranno trattati in Italia o all'estero con idonee modalità e procedure anche informatizzate, da nostri dipendenti, collaboratori ed altri soggetti anche esterni, designati Responsabili e/o Incaricati del trattamento, o comunque operanti quali Titolari autonomi, che svolgono per nostro conto compiti di natura tecnica, organizzativa, operativa<sup>(3)</sup>. Sempre nell'ambito del servizio assicurativo prestato, i Suoi dati potranno essere inoltre comunicati ove necessario a soggetti, privati e pubblici, connessi allo specifico rapporto assicurativo o al settore assicurativo e riassicurativo operanti in Italia o all'estero<sup>(4)</sup>. I Suoi dati non saranno diffusi. Senza i Suoi dati - alcuni dei quali richiesti in forza di un obbligo di legge - non potremo fornirLe, in tutto o in parte, i nostri servizi.

Lei potrà conoscere quali sono i Suoi dati trattati presso di noi ed, ove ne ricorrano le condizioni, esercitare i diversi diritti previsti (rettifica, aggiornamento, cancellazione, opposizione etc.) rivolgendosi al Responsabile ex art. 7 della Società: *Privacy, Via Marocchessa 14, 31021 Mogliano Veneto TV - [privacy.it@generali.com](mailto:privacy.it@generali.com)*.

Sul sito della Società troverà l'elenco aggiornato delle informative, dei Responsabili e delle categorie di soggetti a cui possono essere comunicati i dati, nonché le politiche privacy della nostra Società.

### Consenso al trattamento dei dati per fini assicurativi

Ciò premesso, firmando il presente documento Lei autorizza il trattamento dei dati personali - eventualmente anche sensibili - da parte della nostra Società, la loro comunicazione ai soggetti sopra indicati e il trattamento da parte di questi ultimi a fini assicurativi.

CASTELNOVO DEL GARDA

Luogo e Data

15/12/17

Nome e cognome (leggibile)

**CEAG** s.r.l.

Sede amministrativa: G. Bartolomeo

42030 - VILLA MINOZZO (RE)

Tel. 0522 - 818121

Pec: [0130653035@ceag.it](mailto:0130653035@ceag.it)

#### NOTE:

1. Predisposizione e stipulazione di contratti di assicurazione o di previdenza complementare, raccolta dei premi, liquidazione di sinistri o altre prestazioni, riassicurazione, coassicurazione, prevenzione e individuazione delle frodi assicurative e relative azioni legali, costituzione esercizio e difesa di diritti dell'assicuratore, adempimento di specifici obblighi di legge o contrattuali, gestione e controllo interno, attività statistiche.
2. I dati potranno essere raccolti da fonti pubbliche (elenchi, registri, documenti pubblici conoscibili da chiunque) o acquisiti da altri soggetti (contraenti, assicurati, aderenti a fondi previdenziali o assistenziali o sanitari, società di informazione commerciale).
3. Trattasi di soggetti, facenti parte della "catena assicurativa" (agenti, subagenti ed altri collaboratori di agenzia, produttori, mediatori di assicurazione, banche, SIM ed altri canali di acquisizione; assicuratori, coassicuratori e riassicuratori, fondi pensione, attuari, legali e medici fiduciari, consulenti tecnici, periti, autofficine, centri di demolizione di autoveicoli, strutture sanitarie, società di liquidazione dei sinistri e dei contratti, ed altri erogatori convenzionati di servizi), società del Gruppo Generali, ed altre società che svolgono, quali outsourcer, servizi di gestione dei contratti e delle prestazioni, servizi informatici, telematici, finanziari, amministrativi, di archiviazione, di gestione della corrispondenza, di revisione contabile e certificazione di bilancio, nonché società specializzate in ricerche di mercato e indagini sulla qualità dei servizi.
4. Contraenti, assicurati, aderenti a Fondi previdenziali o sanitari, pignoratari, vincolatari; assicuratori, coassicuratori, riassicuratori ed organismi associativi /consortili (ANIA, Mefop, Assoprevidenza) nei cui confronti la comunicazione dei dati è funzionale per fornire i servizi sopra indicati e per tutelare i diritti dell'industria assicurativa, organismi istituzionali ed enti pubblici a cui i dati devono essere comunicati per obbligo normativo.





# COMUNE DI CASALGRANDE

PROVINCIA DI REGGIO NELL'EMILIA

Cod. Fisc. e Partita IVA 00284720356 - Piazza Martiri della Libertà, 1 C.A.P. 42013

---

## Uffici RAGIONERIA

### PARERE DI REGOLARITA' CONTABILE

Sulla proposta n. 6/2018 ad oggetto: APPROVAZIONE DEL PIANO DI COLTIVAZIONE E SISTEMAZIONE AMBIENTALE DELLA NUOVA CAVA "NORD VIA REVERBERI – AREA NORD " E CONNESSA CONVENZIONE ATTUATIVA (POLO N.18 DI PIAE - SOTTOZONA N.12 DI PAE VIGENTE, LOCALITÀ SALVATERRA). si esprime ai sensi dell'art. 49, 1° comma del Decreto legislativo n. 267 del 18 agosto 2000, parere FAVOREVOLE in ordine alla regolarita' contabile.

Note:

Casalgrande lì, 11/01/2018

Sottoscritto dal Responsabile  
(GHERARDI ALESSANDRA)  
con firma digitale



# COMUNE DI CASALGRANDE

PROVINCIA DI REGGIO NELL'EMILIA

Cod. Fisc. e Partita IVA 00284720356 - Piazza Martiri della Libertà, 1 C.A.P. 42013

---

## Certificato di Esecutività

**Deliberazione di Giunta Comunale N. 5 del 11/01/2018**

**Oggetto: APPROVAZIONE DEL PIANO DI COLTIVAZIONE E SISTEMAZIONE AMBIENTALE DELLA NUOVA CAVA "NORD VIA REVERBERI – AREA NORD " E CONNESSA CONVENZIONE ATTUATIVA (POLO N.18 DI PIAE - SOTTOZONA N.12 DI PAE VIGENTE, LOCALITÀ SALVATERRA)..**

Si dichiara che la presente deliberazione è divenuta esecutiva il giorno 26/01/2018, decorsi 10 giorni dall'inizio della pubblicazione all'Albo Pretorio on-line di questo Comune.

Li, 26/01/2018

L'INCARICATO DELLA PUBBLICAZIONE  
IBATICI TERESINA  
(Sottoscritto digitalmente  
ai sensi dell'art. 21 D.L.gs. n. 82/2005 e s.m.i.)



# COMUNE DI CASALGRANDE

PROVINCIA DI REGGIO NELL'EMILIA

Cod. Fisc. e Partita IVA 00284720356 - Piazza Martiri della Libertà, 1 C.A.P. 42013

---

## Certificato di Avvenuta Pubblicazione

**Deliberazione di Giunta Comunale N. 5 del 11/01/2018**

**Oggetto: APPROVAZIONE DEL PIANO DI COLTIVAZIONE E SISTEMAZIONE AMBIENTALE DELLA NUOVA CAVA "NORD VIA REVERBERI – AREA NORD " E CONNESSA CONVENZIONE ATTUATIVA (POLO N.18 DI PIAE - SOTTOZONA N.12 DI PAE VIGENTE, LOCALITÀ SALVATERRA)..**

Si dichiara l'avvenuta regolare pubblicazione della presente deliberazione all'Albo Pretorio on-line di questo Comune a partire dal 15/01/2018 per 15 giorni consecutivi, ai sensi dell'art 124 del D.lgs 18.08.2000, n. 267 e la contestuale comunicazione ai capigruppo consiliari ai sensi dell'art. 125 del D.lgs 18.08.2000, n. 267.

Li, 31/01/2018

L'INCARICATO DELLA PUBBLICAZIONE  
MORTARI SIMONA  
(Sottoscritto digitalmente  
ai sensi dell'art. 21 D.L.gs. n. 82/2005 e s.m.i.)