



COMUNE DI CASALGRANDE

PROVINCIA DI REGGIO NELL'EMILIA

Cod. Fisc. e Partita IVA 00284720356 - Piazza Martiri della Libertà, 1 C.A.P. 42013

VERBALE DI DELIBERAZIONE DELLA GIUNTA COMUNALE

n. 168 del 24/12/2019

OGGETTO: APPROVAZIONE PROGETTO DEFINITIVO LAVORI DI SISTEMAZIONE VIABILITÀ PUBBLICA 2019. CUP: I57H19001800004.

L'anno **duemiladiciannove** il giorno **ventiquattro** del mese di **dicembre** alle ore **12:00** nella residenza municipale, si è riunita la Giunta comunale.

Risultano presenti:

DAVIDDI GIUSEPPE	Sindaco	Presente
MISELLI SILVIA	Vicesindaco	Presente
SGARAVATTI VANNI	Assessore	Assente
FARINA LAURA	Assessore	Presente
VILLANO MASSIMO	Assessore	Presente
STAZZONI FRANCO	Assessore	Assente

Assiste il Vicesegretario CURTI JESSICA.

IL Sindaco DAVIDDI GIUSEPPE constatato il numero legale degli intervenuti dichiara aperta la riunione e li invita a deliberare sull'oggetto sopra indicato.



COMUNE DI CASALGRANDE

PROVINCIA DI REGGIO NELL'EMILIA

Cod. Fisc. e Partita IVA 00284720356 - Piazza Martiri della Libertà, 1 C.A.P. 42013

Oggetto: APPROVAZIONE PROGETTO DEFINITIVO LAVORI DI SISTEMAZIONE VIABILITÀ PUBBLICA 2019. CUP: I57H19001800004.

LA GIUNTA COMUNALE

Premesso che:

- nell'ambito dei lavori di conservazione del buono stato manutentivo e di garanzia delle normali condizioni di sicurezza della viabilità pubblica è necessario provvedere alla sistemazione di pavimentazioni stradali interessate da ammaloramenti, fessurazioni e sgretolamenti della superficie di scorrimento;

- le strade che necessitano di solleciti interventi sono

- Via Franceschini in frazione di S. Donnino di Liguria,
- Via Statutaria nel tratto compreso tra il confine territoriale col Comune di Scandiano e Casalgrande Alto
- Via Monti di Casalgrande nella parte collinare
- Via Colatore nel tratto di maggiore pendenza contiguo con Via Statutaria
- Via Statale in frazione di Dinazzano

- le azioni da intraprendere trattano pertanto la realizzazione di opere di manutenzione straordinaria al manto stradale quali rifacimento dello strato strutturale di binder o del tappeto d'usura;

- l'Amministrazione ha incaricato il servizio LL.PP. Comunale della redazione della progettazione degli interventi sopra specificati

VISTO il progetto, redatto in unica fase vista la natura dei lavori, di FATTIBILITÀ TECNICA ED ECONOMICA” e “DEFINITIVO” dell'intervento di “SISTEMAZIONE VIABILITÀ PUBBLICA 2019” redatto dal servizio LL.PP. comunale a firma del Geom. Corrado Sorri, acquisito al protocollo dell'ente al n. 24200 del 24/12/2019 costituito dai seguenti elaborati:

- Relazione tecnica economica
- Documentazione fotografica
- Tav. 1 Inquadramento territoriale
- Tav. 2 Individuazione planimetrica
- Tav. 3 Sezione tipo
- Computo Metrico Estimativo

RITENUTO opportuno procedere all'approvazione del progetto studio di fattibilità tecnica economica definitivo sopra richiamato;

VISTO l'art. 23 del D.Lgs. 50/2016, il quale al primo comma stabilisce che la progettazione si articola, nel rispetto dei vincoli esistenti e dei limiti di spesa prestabiliti, secondo tre livelli successivi approfondimenti tecnici in fattibilità tecnico ed economica, definitiva ed esecutiva;



COMUNE DI CASALGRANDE

PROVINCIA DI REGGIO NELL'EMILIA

Cod. Fisc. e Partita IVA 00284720356 - Piazza Martiri della Libertà, 1 C.A.P. 42013

Ritenuta la propria competenza ai sensi dell'art. 48, comma 1 del D.Lgs 18.08.2000 n. 267;

PRESO ATTO dei seguenti pareri sulla proposta della presente deliberazione, ai sensi degli articoli 49 comma 1, e 147 - bis comma 1, del D.lgs 267/2000, espressi da:

- Responsabile del Settore Patrimonio / Lavori Pubblici, favorevole in ordine alla regolarità tecnica attestante la regolarità e la correttezza dell'azione amministrativa;
- Responsabile del Servizio Finanziario, favorevole in ordine alla regolarità contabile in quanto l'atto comporta riflessi diretti sulla situazione economico-finanziaria e sul patrimonio dell'Ente;

All'unanimità dei voti espressi per alzata di mano;

DELIBERA

1) Di approvare per le motivazioni in premessa citate, il progetto redatto in unica fase vista la natura dei lavori, di FATTIBILITA' TECNICA ED ECONOMICA" e "DEFINITIVO" dell'intervento di "SISTEMAZIONE VIABILITA' PUBBLICA 2019" redatto dal servizio LL.PP. comunale a firma del Geom. Corrado Sorrivi, acquisito al protocollo dell'ente al n. 24200 del 24/12/2019, costituito dagli elaborati tecnici elencati in premessa e comportante una spesa complessiva di € 200.000,00.

2) Di dare mandato al Responsabile del Servizio LL.PP. circa lo sviluppo del livello di progettazione successivo – Esecutivo.

3) Di dare atto che la spesa trova copertura al cap. di spesa 77102400/1 sistemazione strade.

4) Di ottemperare all'obbligo imposto dal D.Lgs. n. 33/2013 art. 23, disponendo la pubblicazione sul sito istituzionale del Comune di Casalgrande nella sezione denominata "Amministrazione trasparente" dei vantaggi economici che si dispongono con il presente provvedimento.

Ravvisata l'urgenza;

DELIBERA altresì,

con votazione separata, di rendere il presente atto immediatamente eseguibile ai sensi dell'art. 134 – comma 4 – del TUEL approvato con D.Lgs. 18.08.2000, n. 267



COMUNE DI CASALGRANDE

PROVINCIA DI REGGIO NELL'EMILIA

Cod. Fisc. e Partita IVA 00284720356 - Piazza Martiri della Libertà, 1 C.A.P. 42013




Letto, approvato e sottoscritto digitalmente ai sensi dell'art. 21 D.L.gs n 82/2005 e s.m.i.

IL Sindaco
DAVIDDI GIUSEPPE

IL Vicesegretario
CURTI JESSICA

SISTEMAZIONE VIABILITA' PUBBLICA 2019

FATTIBILITA' TECNICA ED ECONOMICA PROGETTO DEFINITIVO

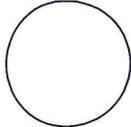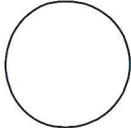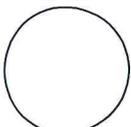Responsabile Unico del procedimento	Resp. Settore LL.PP. Geom. Corrado Sorrivi	
Progettazione preliminare-definitiva-esecutiva	Resp. Settore LL.PP. Geom. Corrado Sorrivi	
Direttore dei lavori e contabilità	Istruttore Direttivo Tecnico Geom. Corrado Sorrivi	
Collaboratore al Responsabile Unico del Procedimento		

RELAZIONE TECNICA

Data: Dicembre 2019



COMUNE DI CASALGRANDE

Piazza Martiri della Libertà, 1 – 42013 Casalgrande (RE)

Tel. 0522 998511
protocollo@comune.casalgrande.re.it
www.comune.casalgrande.re.it

Fax 0522 841039
Pec: casalgrande@cert.provincia.re.it
Cod. fisc. e P. Iva 00284720356

SETTORE
LAVORI PUBBLICI

**PROGETTO DI
SISTEMAZIONE VIABILITA'
PUBBLICA 2019**

**PROGETTO
DI FATTIBILITA' TECNICA ED
ECONOMICA E DEFINITIVO**

**RELAZIONE TECNICA
ECONOMICA**



COMUNE DI CASALGRANDE

Piazza Martiri della Libertà, 1 – 42013 Casalgrande (RE)

Tel. 0522 998511
protocollo@comune.casalgrande.re.it
www.comune.casalgrande.re.it

Fax 0522 841039
Pec: casalgrande@cert.provincia.re.it
Cod. fisc. e P. Iva 00284720356

Sommario

1. Inquadramento territoriale

2. Rilievo dello stato attuale e criteri progettuali

3. Quadro economico

4. Localizzazione Interventi

I lavori di cui al presente progetto sono relativi ad interventi di manutenzione di tratti della viabilità stradale pubblica urbana ed extraurbana, il tutto finalizzato a migliorare la sicurezza veicolare e pedonale all'interno del territorio comunale.

1) Inquadramento territoriale

Gli interventi previsti sono sinteticamente individuati nelle seguenti strade:

1. Via Franceschini a S.Donnino;
2. Via Statutaria a Casalgrande;
3. Via Colatore a Dinazzano;
4. Via Berlinguer a Casalgrande;
5. Via Fiorentina a Casalgrande;

2) Rilievo dello stato attuale e criteri progettuali

Le vie oggetto d'intervento attualmente si presentano con un fondo asfaltato profondamente degradato, sia superficialmente con asfalto eroso, che strutturalmente viste le numerose crepe. La sede stradale presenta in diversi tratti avvallamenti e cedimenti stradali segnalati dalla classica ragnatela, principalmente dovuti ai forti carichi che vi transitano. Viene quindi proposto un intervento di fresatura e successiva ribitumatura mentre in altre zone, meno danneggiate, si procederà con la semplice stesura di un tappetone.

3) Quadro economico

Le opere di cui al presente intervento comportano una spesa complessiva di € 200.000,00 derivanti dal seguente quadro economico:



COMUNE DI CASALGRANDE

Piazza Martiri della Libertà, 1 – 42013 Casalgrande (RE)

Tel. 0522 998511
protocollo@comune.casalgrande.re.it
www.comune.casalgrande.re.it

Fax 0522 841039
Pec: casalgrande@cert.provincia.re.it
Cod. fisc. e P. Iva 00284720356

QUADRO ECONOMICO

OPERE DA APPALTARE	
lavori	€ 158.268,12
oneri sicurezza	€ 2.000,00
TOTALE DA APPALTARE	€ 160.268,12
SOMME A DISPOSIZIONE	
Opere in economia	€ 0,00
imprevisti ed arrotondamenti	€ 1.038,96
Iva 22 %	€ 35.487,56
incentivo art 113 d.lgs 50/2016	€ 3.205,36
TOTALE SOMME A DISPOSIZIONE	€ 39.731,88
TOTALE GENERALE	€ 200.000,00

Casalgrande, 24/12/2019

Il Progettista
Geom. C. Sorrivi

SISTEMAZIONE VIABILITA' PUBBLICA 2019

FATTIBILITA' TECNICA ED ECONOMICA PROGETTO DEFINITIVO

Responsabile Unico del procedimento	Resp. Settore LL.PP. Geom. Corrado Sorrivi	<input type="checkbox"/>
Progettazione preliminare-definitiva-esecutiva	Resp. Settore LL.PP. Geom. Corrado Sorrivi	<input type="checkbox"/>
Direttore dei lavori e contabilità	Istruttore Direttivo Tecnico Geom. Corrado Sorrivi	<input type="checkbox"/>
Collaboratore al Responsabile Unico del Procedimento		<input type="checkbox"/>

COMPUTO METRICO ESTIMATIVO

Data: Dicembre 2019

SISTEMAZIONE VIABILITA' PUBBLICA 2019

COMPUTO METRICO ESTIMATIVO

n°	codice prezzo	descrizione	U.M	Largh.	Lungh.	H / peso / n°	Quantità	prezzo unitario	prezzo totale
1		fresatura di pavimentazione in conglomerato bituminoso per uno spessore di cm 7 per il suo riutilizzo in cantiere compresa rullatura							
		Via Monti di Casalgrande	mq	3,70	560,00	1,00	2072,00	€ 2,42	€ 5.014,24
		Via Monti di Casalgrande	mq	3,70	10,00	3,00	111,00	€ 2,42	€ 268,62
		Via Monti di Casalgrande	mq	3,70	15,00	3,00	166,50	€ 2,42	€ 402,93
		Via Fiorentina	mq	10,00	155,00	1,00	1550,00	€ 2,42	€ 3.751,00
2		Fornitura e posa di conglomerato bituminoso binder 0/20 al 5,00% di bitume, steso con vibrofinitrice e rullato con rullo di peso adeguato. Spessore finito 7,00 cm.(sovrapprezzo 25 % per zona di difficile accesso)							
		Via Monti di Casalgrande	mq	3,70	560,00	1,00	2072,00	€ 13,73	€ 28.448,56
		Via Monti di Casalgrande	mq	3,70	10,00	2,00	74,00	€ 13,73	€ 1.016,02
		Via Monti di Casalgrande	mq	3,70	15,00	2,00	111,00	€ 13,73	€ 1.524,03
3		Fornitura e posa di conglomerato bituminoso binder 0/20 al 5,00% di bitume, steso con vibrofinitrice e rullato con rullo di peso adeguato. Spessore finito 5,00 cm.							
		Via Fiorentina	mq	10,00	155,00	1,00	1550,00	€ 9,42	€ 14.601,00
		Via Statale Dinazzano	mq	3,00	180,00	1,00	540,00	€ 9,42	€ 5.086,80
4		Fornitura e posa di conglomerato bituminoso "tappeto" 0/9 al 5,50% di bitume, steso con vibrofinitrice e rullato con rullo di peso adeguato. Spessore finito 3,00 cm.					0,00		€ 0,00
		Via Franceschini	mq	6,30	755,00	1,00	4756,50	€ 5,17	€ 24.591,11
		Via Franceschini accessi - varie	mq	1,50	6,00	9,00	81,00	€ 5,17	€ 418,77
		Via Statutaria tratto Casa di riposo Via Liberazione	mq	5,80	1550,00	1,00	8990,00	€ 5,17	€ 46.478,30
		Via Statutaria tratto Casa di riposo Via Liberazione accessi - varie	mq	1,50	6,00	20,00	180,00	€ 5,17	€ 930,60
		Via Colatore Tratto a monte incrocio Via Statutaria	mq	4,15	635,00	1,00	2635,25	€ 5,17	€ 13.624,24
		Via Fiorentina	mq	10,00	155,00	1,00	1550,00	€ 5,17	€ 8.013,50
		sottopasso Via Berlinguer	mq	8,00	30,00	1,00	240,00	€ 5,17	€ 1.240,80
5		Messa in quota di chiusini fognari, caditoie stradali, griglie, chisini acqua, ecc.							
		Via Fiorentina	n.	1,00	1,00	18,00	18,00	€ 60,00	€ 1.080,00
6		operaio qualificato edile per opere di non facile quantificazione	ore	1,00	1,00	24,00	24,00	€ 27,20	€ 652,80
7		Autocarro motrici tre assi fino a 14 t per opere di non facile quantificazione	ore	1,00	1,00	18,00	12,00	€ 52,00	€ 624,00
8		escavatore gommato fino 89 kw per opere di non facile quantificazione	ore	1,00	1,00	8,00	8,00	€ 62,60	€ 500,80

TOTALE LAVORI

€ 158.268,12

Il Tecnico
Geom. C. Sorrivi

Comune di Casalgrande
Povincia di Reggio Emilia
Ufficio Lavori Pubblici

SISTEMAZIONE VIABILITA' PUBBLICA 2019

FATTIBILITA' TECNICA ED ECONOMICA PROGETTO DEFINITIVO

Responsabile Unico del procedimento	Resp. Settore LL.PP. Geom. Corrado Sorrivi	<input type="checkbox"/>
Progettazione preliminare-definitiva-esecutiva	Resp. Settore LL.PP. Geom. Corrado Sorrivi	<input type="checkbox"/>
Direttore dei lavori e contabilità	Istruttore Direttivo Tecnico Geom. Corrado Sorrivi	<input type="checkbox"/>
Collaboratore al Responsabile Unico del Procedimento		<input type="checkbox"/>

DOCUMENTAZIONE FOTOGRAFICA

Data: Dicembre 2019

**LAVORI DI SISTEMAZIONE
VIABILITA' PUBBLICA 2019**

DOCUMENTAZIONE

FOTOGRAFICA

**STUDIO DI FATTIBILITA'
PROGETTO DEFINITIVO**



FOTO 1 (VIA FRANCESCHINI)



FOTO 2
(VIA STATUTARIA)



FOTO 3 (VIA FIORENTINA)

Casalgrande, li 26/11/2019

Il Tecnico
Geom. Corrado Sorrivi

Comune di Casalgrande
Povincia di Reggio Emilia
Ufficio Lavori Pubblici

SISTEMAZIONE VIABILITA' PUBBLICA 2019

FATTIBILITA' TECNICA ED ECONOMICA PROGETTO DEFINITIVO

Responsabile Unico
del procedimento

Progettazione
fattibilità-definitiva-esecutiva

Direttore dei lavori
e contabilità

Collaboratore al Responsabile
Unico del Procedimento

Resp. Settore LL.PP.
Geom. Corrado Sorri

Resp. Settore LL.PP.
Geom. Corrado Sorri

Istruttore Tecnico
Geom. Cristian Gambetti

Rita Menozzi



INQUADRAMENTO
TERRITORIALE

Tavola n° 1

Scala

Data: Dicembre 2019

SISTEMAZIONE VIABILITA' PUBBLICA 2019

FATTIBILITA' TECNICA ED ECONOMICA
PROGETTO DEFINITIVO


Responsabile Unico del procedimento	Resp. Settore LL.PP. Geom. Corrado Sorrivi	
Progettazione fattibilità-definitiva-esecutiva	Resp. Settore LL.PP. Geom. Corrado Sorrivi	
Direttore dei lavori e contabilità	Istruttore Tecnico Geom. Cristian Gambetti	
Collaboratore al Responsabile Unico del Procedimento	Rita Menozzi	

Tavola n° 

INDIVIDUAZIONE
PLANIMETRICA

Scala 1 / 1000


Data: Dicembre 2019

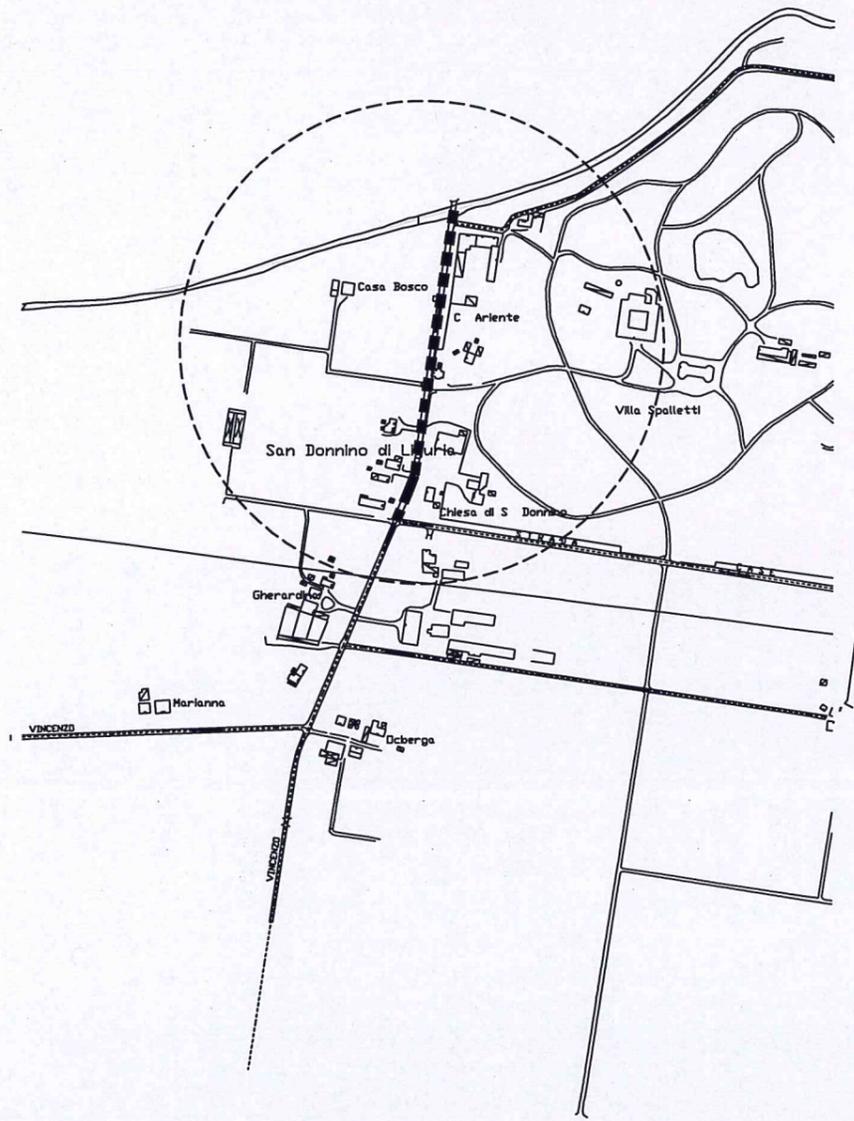


Via Franceschini 1



Via Statutaria 2

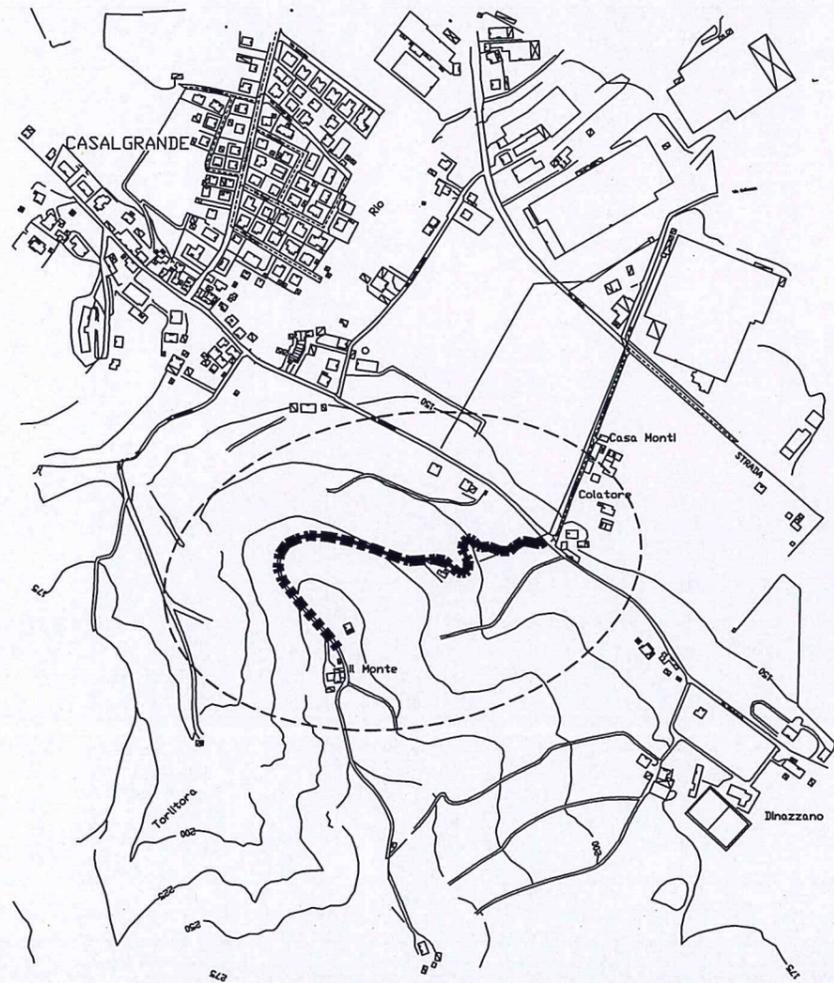

Via Colatore 3

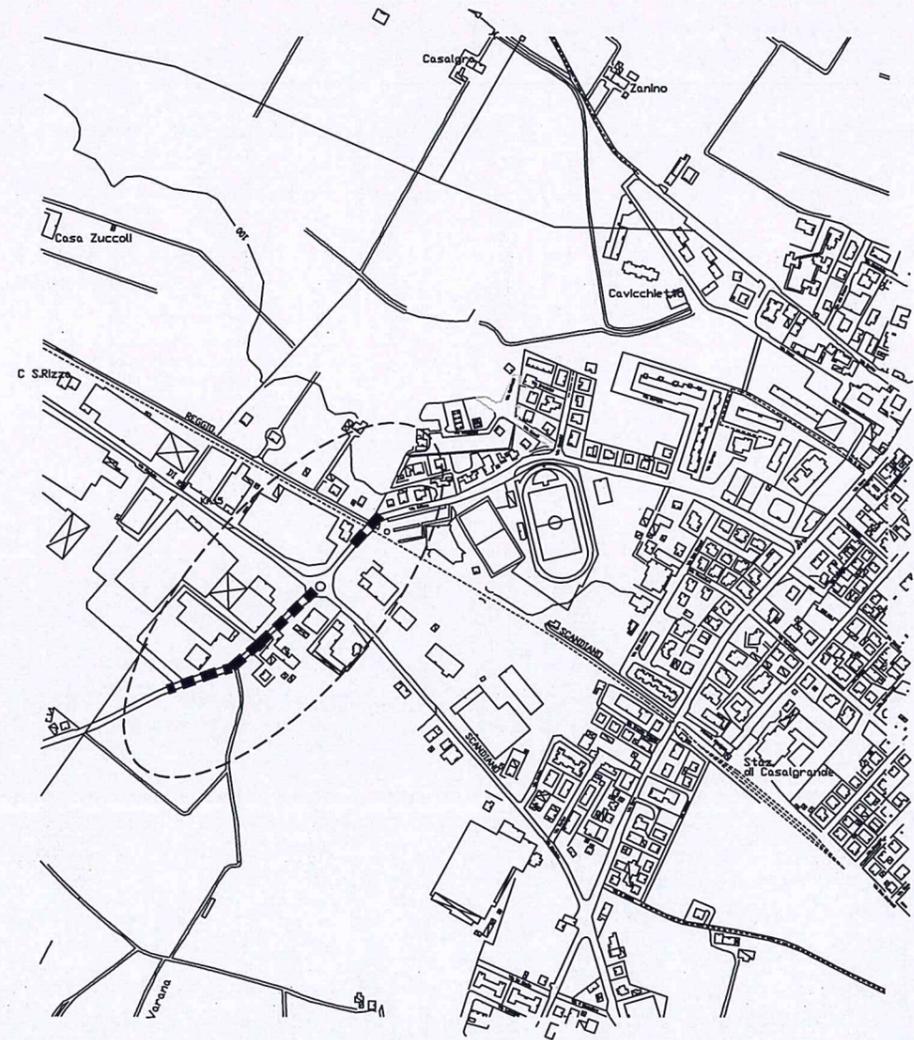

Via Fiorentina . Via Berlinguer 4

Comune di Casalgrande
Povincia di Reggio Emilia
Ufficio Lavori Pubblici

SISTEMAZIONE VIABILITA' PUBBLICA 2019

FATTIBILITA' TECNICA ED ECONOMICA PROGETTO DEFINITIVO






Responsabile Unico del procedimento	Resp. Settore LL.PP. Geom. Corrado Sorri	
Progettazione fattibilità-definitiva-esecutiva	Resp. Settore LL.PP. Geom. Corrado Sorri	
Direttore dei lavori e contabilità	Istruttore Tecnico Geom. Cristian Gambetti	
Collaboratore al Responsabile Unico del Procedimento	Rita Menozzi	

Tavola n° 3

SEZIONE
TIPO

Scala 1 / 100

Data: Dicembre 2019

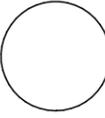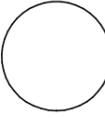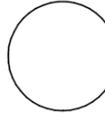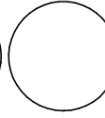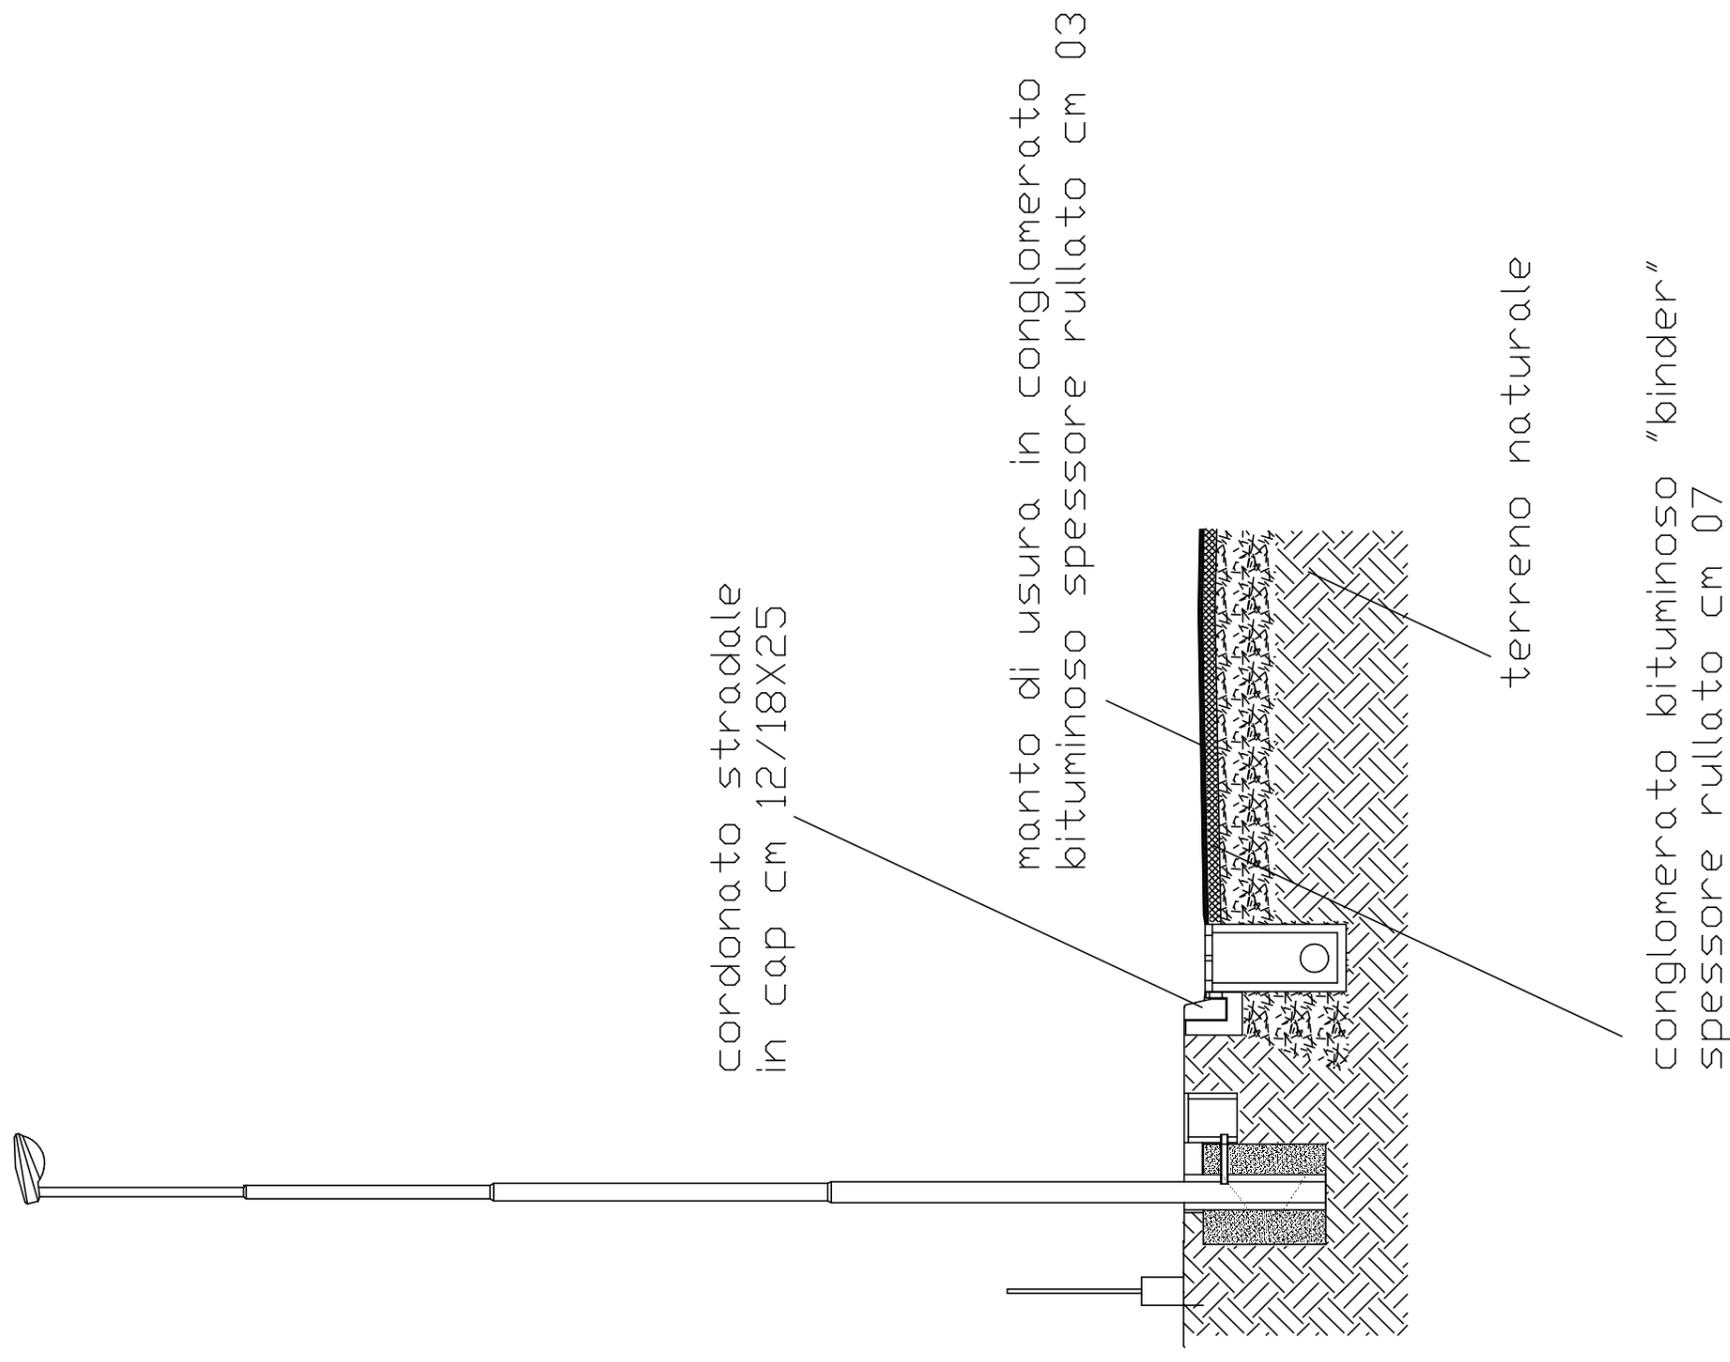



COMUNE DI CASALGRANDE

PROVINCIA DI REGGIO NELL'EMILIA

Cod. Fisc. e Partita IVA 00284720356 - Piazza Martiri della Libertà, 1 C.A.P. 42013

Uffici RAGIONERIA

PARERE DI REGOLARITA' CONTABILE

Sulla proposta n. 1268/2019 ad oggetto: APPROVAZIONE PROGETTO DEFINITIVO LAVORI DI SISTEMAZIONE VIABILITÀ PUBBLICA 2019. CUP: I57H19001800004. si esprime ai sensi dell'art. 49, 1° comma del Decreto legislativo n. 267 del 18 agosto 2000, parere FAVOREVOLE in ordine alla regolarita' contabile.

Note:

Casalgrande lì, 24/12/2019

Sottoscritto dal Responsabile
(GHERARDI ALESSANDRA)
con firma digitale



COMUNE DI CASALGRANDE

PROVINCIA DI REGGIO NELL'EMILIA

Cod. Fisc. e Partita IVA 00284720356 - Piazza Martiri della Libertà, 1 C.A.P. 42013

Certificato di Esecutività

Deliberazione di Giunta Comunale N. 168 del 24/12/2019

Oggetto: APPROVAZIONE PROGETTO DEFINITIVO LAVORI DI SISTEMAZIONE VIABILITÀ PUBBLICA 2019. CUP: I57H19001800004..

Si dichiara che la presente deliberazione è divenuta esecutiva il giorno 10/01/2020, decorsi 10 giorni dall'inizio della pubblicazione all'Albo Pretorio on-line di questo Comune.

Li, 10/01/2020

L'INCARICATO DELLA PUBBLICAZIONE
MORTARI SIMONA
(Sottoscritto digitalmente
ai sensi dell'art. 21 D.L.gs. n. 82/2005 e s.m.i.)



COMUNE DI CASALGRANDE

PROVINCIA DI REGGIO NELL'EMILIA

Cod. Fisc. e Partita IVA 00284720356 - Piazza Martiri della Libertà, 1 C.A.P. 42013

Certificato di Avvenuta Pubblicazione

Deliberazione di Giunta Comunale N. 168 del 24/12/2019

Oggetto: APPROVAZIONE PROGETTO DEFINITIVO LAVORI DI SISTEMAZIONE VIABILITÀ PUBBLICA 2019. CUP: I57H19001800004..

Si dichiara l'avvenuta regolare pubblicazione della presente deliberazione all'Albo Pretorio on-line di questo Comune a partire dal 30/12/2019 per 15 giorni consecutivi, ai sensi dell'art 124 del D.lgs 18.08.2000, n. 267 e la contestuale comunicazione ai capigruppo consiliari ai sensi dell'art. 125 del D.lgs 18.08.2000, n. 267.

Li, 15/01/2020

L'INCARICATO DELLA PUBBLICAZIONE
IBATICI TERESINA
(Sottoscritto digitalmente
ai sensi dell'art. 21 D.L.gs. n. 82/2005 e s.m.i.)