



COMUNE DI CASALGRANDE

PROVINCIA DI REGGIO NELL'EMILIA

Cod. Fisc. e Partita IVA 00284720356 - Piazza Martiri della Libertà, 1 C.A.P. 42013

SETTORE LAVORI PUBBLICI

ORDINANZA DEL CAPOSETTORE N. 53 / 2024

OGGETTO: ISTITUZIONE DI PROVVEDIMENTI TEMPORANEI DI MODIFICA ALLA CIRCOLAZIONE STRADALE PER L'ESECUZIONE DI LAVORI DI REALIZZAZIONE DI NUOVA ILLUMINAZIONE PUBBLICA NEL COMPARTO DENOMINATO "POGGIO 70", ED ALLACCIAMENTO CAVIDOTTO IN VIA CAVE A VEGGIA. PERIODO: DAL GIORNO 20.5.2024 AL 31.5.2024 - H. 0:00-24:00 E COMUNQUE SINO A FINE LAVORI.

IL RESPONSABILE

RICHIAMATO il Decreto del Sindaco n. 9/2023 del 26/09/2023 concernente il conferimento dell'incarico all'Arch. D'Amico Salvatore di Responsabile del Settore Lavori Pubblici, dal 01/10/2023 fino a fine mandato del sindaco;

RICHIAMATA la determinazione n. 3/2023 del Responsabile del Settore Lavori Pubblici di delega di funzioni alla dott.ssa Angela Talami, ai sensi dell'art. 17 del D.Lgs 165/01 e dell'art. 5 della L. 241/90, relativa, tra le altre cose, al rilascio di ordinanze per la modifica alla circolazione stradale;

RILEVATA pertanto la propria competenza ai sensi degli artt. 107 e 109 del Testo Unico delle leggi sull'ordinamento degli Enti Locali, approvato con D. Lgs. 18 agosto 2000 n. 267 e successive modificazioni ed integrazioni;

VISTO il D.M. del 10/07/2002 "Disciplinare Tecnico relativo agli schemi segnaletici, differenziati per categoria di strada da adottare per il segnalamento temporaneo";

PRESO ATTO



COMUNE DI CASALGRANDE

PROVINCIA DI REGGIO NELL'EMILIA

Cod. Fisc. e Partita IVA 00284720356 - Piazza Martiri della Libertà, 1 C.A.P. 42013

- degli artt. 5, 7, 20, 21, 38, 39, 42, 157, 158 e 159 del Nuovo Codice della Strada ed relativo Regolamento di Esecuzione e di Attuazione;
- della richiesta di ordinanza, agli atti con prot. n. 7490 del 12.4.2024, per regolamentazione provvisoria alla circolazione stradale, da parte del sig. Stefano Stefani, della ditta Immobiliare Poggio 70 S.r.l., per l'esecuzione dei lavori di realizzazione di nuova illuminazione pubblica nel comparto denominato "Poggio 70", ed allacciamento cavidotto in via Cave a Veggia;
- della autorizzazione n. 64 del 8.05.2024, rilasciata dal III° Settore Pianificazione Territoriale del Comune di Casalgrande, al Sig. Stefano Stefani;

CONSIDERATO:

- Che le lavorazioni da svolgere consistono nello scavo e successiva posa di tubazione, fino al collegamento con la pubblica illuminazione, nonché di tutte le opere necessarie per i successivi ripristini stradali;
- Che dette lavorazioni verranno eseguite in tempi differenziati, su via Cave, come da progetto agli atti presso l'ufficio tecnico comunale;
- Che si procederà con l'istituzione di divieto di transito, restringimenti di carreggiata e divieti di sosta, a seconda delle esigenze operative, in modo da poter mettere in sicurezza i luoghi interessati;
- Che l'impresa esecutrice dei lavori sarà, per conto del Sig. Stefano Stefani, la ditta Gariselli Scavi S.r.l., con sede legale in via Raffello, 7, 42014 Castellarano (RE) – C.F./P. IVA 00775790363.

RITENUTO OPPORTUNO adottare il presente provvedimento per regolamentare provvisoriamente il transito a salvaguardia della sicurezza delle persone e delle cose, al fine di consentire l'esecuzione dei lavori di cui sopra.

ORDINA

Di attuare per la circolazione dei veicoli i seguenti provvedimenti di traffico:



COMUNE DI CASALGRANDE

PROVINCIA DI REGGIO NELL'EMILIA

Cod. Fisc. e Partita IVA 00284720356 - Piazza Martiri della Libertà, 1 C.A.P. 42013

<i>provvedimenti</i>	<u>Istituzione di:</u> - <i>DIVIETO DI TRANSITO a tutti i veicoli</i> - <i>RESTRINGIMENTO DELLA CARREGGIATA</i> - <i>DIVIETO DI SOSTA</i>
<i>località</i>	Veggia
<i>luoghi</i> <i>tempi</i>	- Via Cave (vedi planimetria allegata) - <i>Dal giorno 20.5.2024, al giorno 31.5.2024 e comunque sino a fine lavori.</i> - <i>Dalle 0:00 ALLE 24:00.</i>

SI NOTIFICHI

<i>impresa</i>	Gariselli Scavi Srl , con sede legale in via Raffaello, 7, Castellarano (RE) – C.F./P.Iva 00775790363.
<i>pec</i>	gariselliscavi@legalmail.it

SI INVII

<i>ditta</i>	Immobiliare Poggio 70 Srl , con sede legale in via De Amicis , 4, Casalgrande (RE).
<i>Legale rappresentante</i>	Sig. Stefano Stefani
<i>mail</i>	poggio70@pec.it

DISPONE CHE

L'IMPRESA IN NOTIFICA:

- *debba operare nel rispetto delle normative vigenti riguardanti la circolazione stradale e comunque a tutto quanto previsto del codice della strada ed relativo regolamento di esecuzione;*
- *debba provvedere al posizionamento di opportuna cartellonistica temporanea di sicurezza e all'adozione di tutte le precauzioni necessarie per la protezione del cantiere a persone o cose prestando particolare attenzione agli artt. 20 e 21;*



COMUNE DI CASALGRANDE

PROVINCIA DI REGGIO NELL'EMILIA

Cod. Fisc. e Partita IVA 00284720356 - Piazza Martiri della Libertà, 1 C.A.P. 42013

- debba avere a carico il controllo, la verifica e il mantenimento della corretta funzionalità di tutta la segnaletica temporanea necessaria, compresa a fine lavori, la rimozione della stessa, ripristinando quella permanente e istituita dal Comune di Casalgrande;
- debba provvedere ad eseguire i lavori nel più breve tempo possibile, al fine della completa riapertura al traffico dei luoghi interessati dalle operazioni;
- possa istituire uno dei succitati provvedimenti a seconda delle esigenze operative, previa installazione della segnaletica stradale di riferimento;
- debba garantire a tutti i residenti nei tratti di strada interessati, l'accesso alle abitazioni private presenti in loco, ed in modo particolare ai mezzi del pronto soccorso in caso di necessità;
- debba rispondere direttamente, ad ogni pretesa di danno di qualsiasi tipo (a proprietà pubbliche e private, persone e cose), conseguente allo svolgimento dei lavori e del mancato rispetto delle normative vigenti riguardanti la circolazione stradale.

DISPONE INOLTRE CHE

- in caso di maltempo e problemi tecnici che rendano impossibile la realizzazione degli interventi, nel periodo sopra indicato, il termine possa essere posticipato sino all'ultimazione degli stessi, previa comunicazione all'Ufficio Tecnico LL.PP.;
- gli orari indicati, possano subire piccole modifiche, in base a esigenze operative, per motivi non prevedibili al momento della predisposizione del presente atto;
- i provvedimenti indicati nel presente atto, per motivi tecnici o di sicurezza, possano estendersi anche alle vie limitrofe ai luoghi succitati ed altre strade del territorio comunale, previa comunicazione all'ufficio tecnico ed all'installazione della segnaletica di riferimento;
- sia fatto obbligo a chiunque spetti di osservare e fare osservare il presente provvedimento;



COMUNE DI CASALGRANDE

PROVINCIA DI REGGIO NELL'EMILIA

Cod. Fisc. e Partita IVA 00284720356 - Piazza Martiri della Libertà, 1 C.A.P. 42013

- siano sospese temporaneamente le precedenti ordinanze in contrasto con la presente nel periodo suindicato;

- la presente Ordinanza, venga pubblicata all'Albo Pretorio on-line del sito del Comune di Casalgrande, oltre che nella sezione Atti Online/ Atti Amministrativi, ed inviata in copia, ai settori comunali interessati, per le rispettive competenze;

AVVISA

- CHE avverso il presente provvedimento, ai sensi dell'art. 3 comma 4 della L. 241/90, è ammesso:

✓ricorso al TAR Emilia Romagna entro 60 giorni;

✓ricorso al Ministero delle Infrastrutture e dei Trasporti entro 60 giorni ai sensi dell'art. 37 comma 3 del D.Lgs. n. 285/92;


✓ricorso straordinario al Presidente della Repubblica entro 120 giorni.

Lì, 10/05/2024


IL RESPONSABILE


TALAMI ANGELA

(Sottoscritto digitalmente ai sensi dell'art. 21 D.L.gs n 82/2005 e s.m.i.)

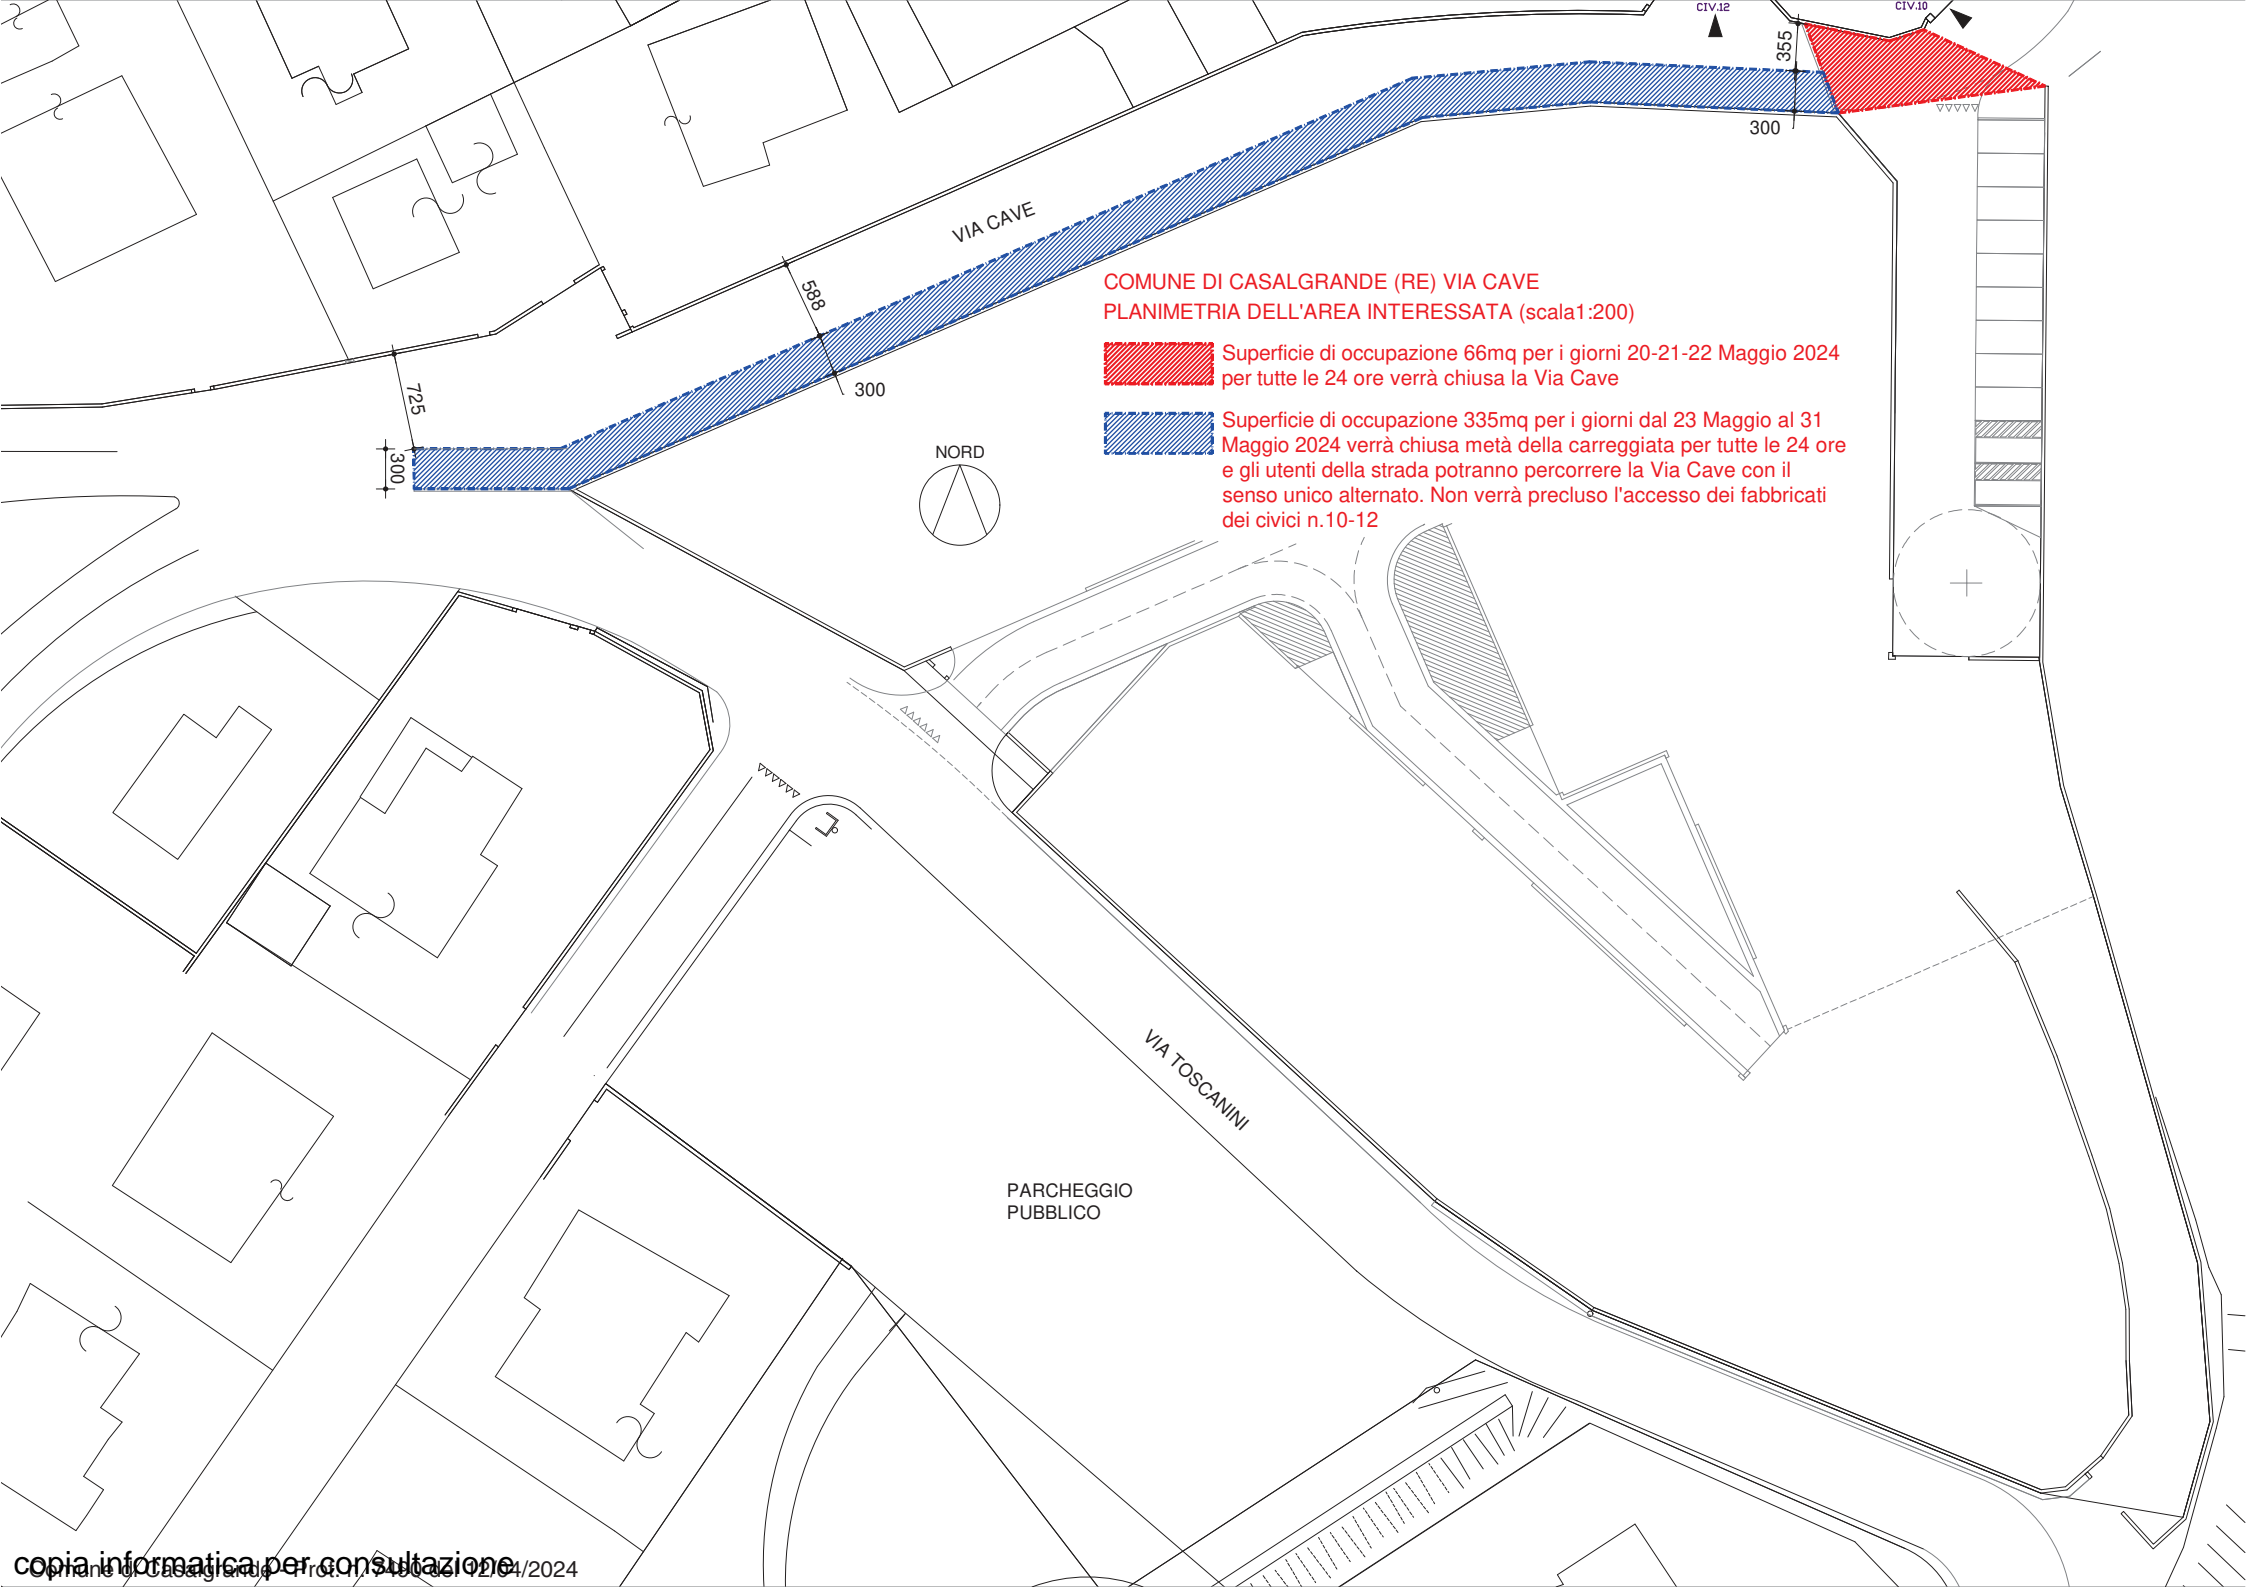

COMUNE DI CASALGRANDE (RE) VIA CAVE
PLANIMETRIA DELL'AREA INTERESSATA (scala1:200)

 Superficie di occupazione 66mq per i giorni 20-21-22 Maggio 2024 per tutte le 24 ore verrà chiusa la Via Cave

 Superficie di occupazione 335mq per i giorni dal 23 Maggio al 31 Maggio 2024 verrà chiusa metà della carreggiata per tutte le 24 ore e gli utenti della strada potranno percorrere la Via Cave con il senso unico alternato. Non verrà precluso l'accesso dei fabbricati dei civici n.10-12