



COMUNE DI CASALGRANDE

PROVINCIA DI REGGIO NELL'EMILIA

Cod. Fisc. e Partita IVA 00284720356 - Piazza Martiri della Libertà, 1 C.A.P. 42013

SETTORE LAVORI PUBBLICI
LAVORI PUBBLICI

ORDINANZA DEL CAPOSETTORE N. 2 / 2020

OGGETTO: ISTITUZIONE DI PROVVEDIMENTI DI MODIFICA ALLA CIRCOLAZIONE SU VIA P.P. PASOLINI E VIA K.MARX A CASALGRANDE CENTRO - PER LAVORI DI POSA FIBRA OTTICA. PERIODO: DAL 14.01.2020 AL 16.01.2020. ORARI. 08:30 - 17:30.

IL RESPONSABILE

PRESO ATTO degli artt. 5, 7, 20, 21, 38, 39 e 42 del Nuovo Codice della Strada ed relativo Regolamento di Esecuzione e di Attuazione;

- della richiesta di ordinanza, agli atti con prot. n. 345 del 10.01.2020, per regolamentazione provvisoria alla circolazione, da parte del sig. Luigi Piergiovanni della ditta **Sielte Spa**, con sede legale in via Cerza, 4, 95097 Catania (CT), incaricata da Lepida Scpa, all'esecuzione dei lavori di posa nuova fibra ottica.

- della comunicazione, agli atti con prot. n. 17556 del 19.09.2019, da parte di LEPIDA Scpa;

CONSIDERATO CHE occorre provvedere al collegamento di 2 sedi Wi-Fi per conto di Lepida Spa, ed in specifico presso il Polo Scolastico 0-6 anni e presso il Parco Imagine;

- i lavori consistono nel posare cavi di fibra ottica, all'interno delle polifere della linea elettrica pubblica sulle vie interessate, inoltre occorre eseguire anche due attraversamenti sulla sede stradale, rispettivamente su via P.P.Pasolini, per collegare il Polo Scolastico 0-6 anni, e l'altro su via K.Marx, in corrispondenza del teatro comunale ed i civ. 3 della medesima via, per collegare il Parco Imagine;

- i lavori comportano, l'istituzione di un restringimento di carreggiata ed un transito alternato, regolamentato tramite l'ausilio di movieri, limitatamente ai tratti interessati dalle lavorazioni;

- le vie interessate dalle lavorazioni saranno, per il primo intervento, via P.Pasolini, via G. Garibaldi, via A. Gramsci, mentre per il secondo intervento saranno p.zza Martiri Della Libertà, via A. Moro, via K.Marx, come si evince dalla planimetria allegata;

- l'impresa esecutrice dei lavori è la ditta **Sielte Spa**, con sede legale in via Cerza, 4, 95097 Catania (CT).



COMUNE DI CASALGRANDE

PROVINCIA DI REGGIO NELL'EMILIA

Cod. Fisc. e Partita IVA 00284720356 - Piazza Martiri della Libertà, 1 C.A.P. 42013

RITENUTO OPPORTUNO adottare il presente provvedimento, per regolamentare provvisoriamente il transito dei veicoli e dei pedoni, a salvaguardia della sicurezza delle persone e delle cose, al fine di consentire l'esecuzione dei lavori di cui sopra.

ORDINA

Di attuare per la circolazione dei veicoli e dei pedoni il seguente provvedimento di traffico:

<i>provvedimenti</i>	Istituzione di: - RESTRINGIMENTO DI CARREGGIATA, per una larghezza di <u>0,50 MT</u> , limitatamente al tratto interessato dalle lavorazioni.
<i>luoghi</i>	- Sulla corsia di marcia, sul lato del pedonale di via P.Pasolini, via G. Garibaldi, via A. Gramsci; - Su via K.Marx .
<i>provvedimento</i>	Istituzione di: - TRANSITO ALTERNATO, regolamentato a mezzo movieri.
<i>luoghi</i>	Sul via P.P. Pasolini , in corrispondenza dell'ingresso principale del polo scolastico 0-6 anni. Sul via K.Marx , limitatamente al tratto compreso tra il civ. 5 e il civ.2 della medesima via.
<i>giorni</i>	Dal giorno 14.01.2020, al giorno 16.02.2020 e comunque sino a fine lavori.
<i>orari</i>	Dalle 08:30 alle 17:30.

SI NOTIFICHI

<i>impresa</i>	Sielte Spa , con sede legale in via Cerza, 4, 95097 Catania (CT).
<i>legale rappresentante</i>	Salvatore Turrisi .
<i>pec</i>	direzione.sielte@legalmail.it

DISPONE CHE



COMUNE DI CASALGRANDE

PROVINCIA DI REGGIO NELL'EMILIA

Cod. Fisc. e Partita IVA 00284720356 - Piazza Martiri della Libertà, 1 C.A.P. 42013

L'IMPRESA IN NOTIFICA:

- debba operare, nel rispetto delle normative vigenti riguardanti la circolazione stradale, e comunque a tutto quanto previsto del codice della strada, ed relativo regolamento di esecuzione;
- debba provvedere, al posizionamento di opportuna cartellonistica temporanea di sicurezza e all'adozione, di tutte le precauzioni necessarie, per la protezione del cantiere a persone o cose, prestando particolare attenzione agli artt. 20 e 21 del N.C.d.S;
- debba avere a carico il controllo, la verifica e il mantenimento della corretta funzionalità, di tutta la segnaletica temporanea necessaria, compresa a fine lavori, la rimozione della stessa, ripristinando quella permanente e istituita dal Comune di Casalgrande;
- debba rispondere direttamente, ad ogni pretesa di danno di qualsiasi tipo (a proprietà pubbliche e private, persone e cose), conseguente allo svolgimento dei lavori e del mancato rispetto delle normative vigenti riguardanti la circolazione stradale;
- debba provvedere, ad eseguire i lavori nel più breve tempo possibile, al fine della completa riapertura al traffico, dei luoghi interessati dalle lavorazioni; soprattutto in merito agli stalli di sosta, che dovranno essere occupati esclusivamente durante le lavorazioni sul luogo.

DISPONE INOLTRE

- Che la planimetria, di individualizzazione dell'area interessata dal succitato provvedimento, sia parte integrante del presente atto;
- Che in caso di maltempo e problemi tecnici, che rendano impossibile la realizzazione dei lavori nel periodo sopra indicato, il termine possa essere posticipato, sino all'ultimazione degli stessi, previa comunicazione all'Ufficio Tecnico LL.PP.;
- Che sia fatto obbligo a chiunque spetti, di osservare, e fare osservare, il presente provvedimento;
- Che siano sospese temporaneamente, le precedenti ordinanze in contrasto con la presente, nel periodo suindicato;
- Che la presente Ordinanza, venga pubblicata all'Albo Pretorio on-line del sito del Comune di Casalgrande, oltre che nella sezione Amministrazione trasparente/Provvedimenti/Ordinanze Dirigenti, ed inviata in copia, ai settori comunali interessati, per le rispettive competenze.

AVVERTE



COMUNE DI CASALGRANDE


PROVINCIA DI REGGIO NELL'EMILIA

Cod. Fisc. e Partita IVA 00284720356 - Piazza Martiri della Libertà, 1 C.A.P. 42013

- Che la presente ordinanza, diverrà esecutiva al momento della pubblicazione all'Albo Pretorio on line;
- Che avverso il presente provvedimento, ai sensi dell'art. 3 comma 4 della L. 241/90, è ammesso:
 - ✓ Ricorso al TAR Emilia Romagna entro 60 giorni;
 - ✓ Ricorso al Ministero delle Infrastrutture e dei Trasporti entro 60 giorni ai sensi dell'art. 37 comma 3 del D.Lgs. n. 285/92;
 - ✓ Ricorso straordinario al Presidente della Repubblica entro 120 giorni.

Lì, 13/01/2020

IL RESPONSABILE
SORRIVI CORRADO
(Sottoscritto digitalmente ai sensi
dell'art. 21 D.L.gs n 82/2005 e s.m.i.)

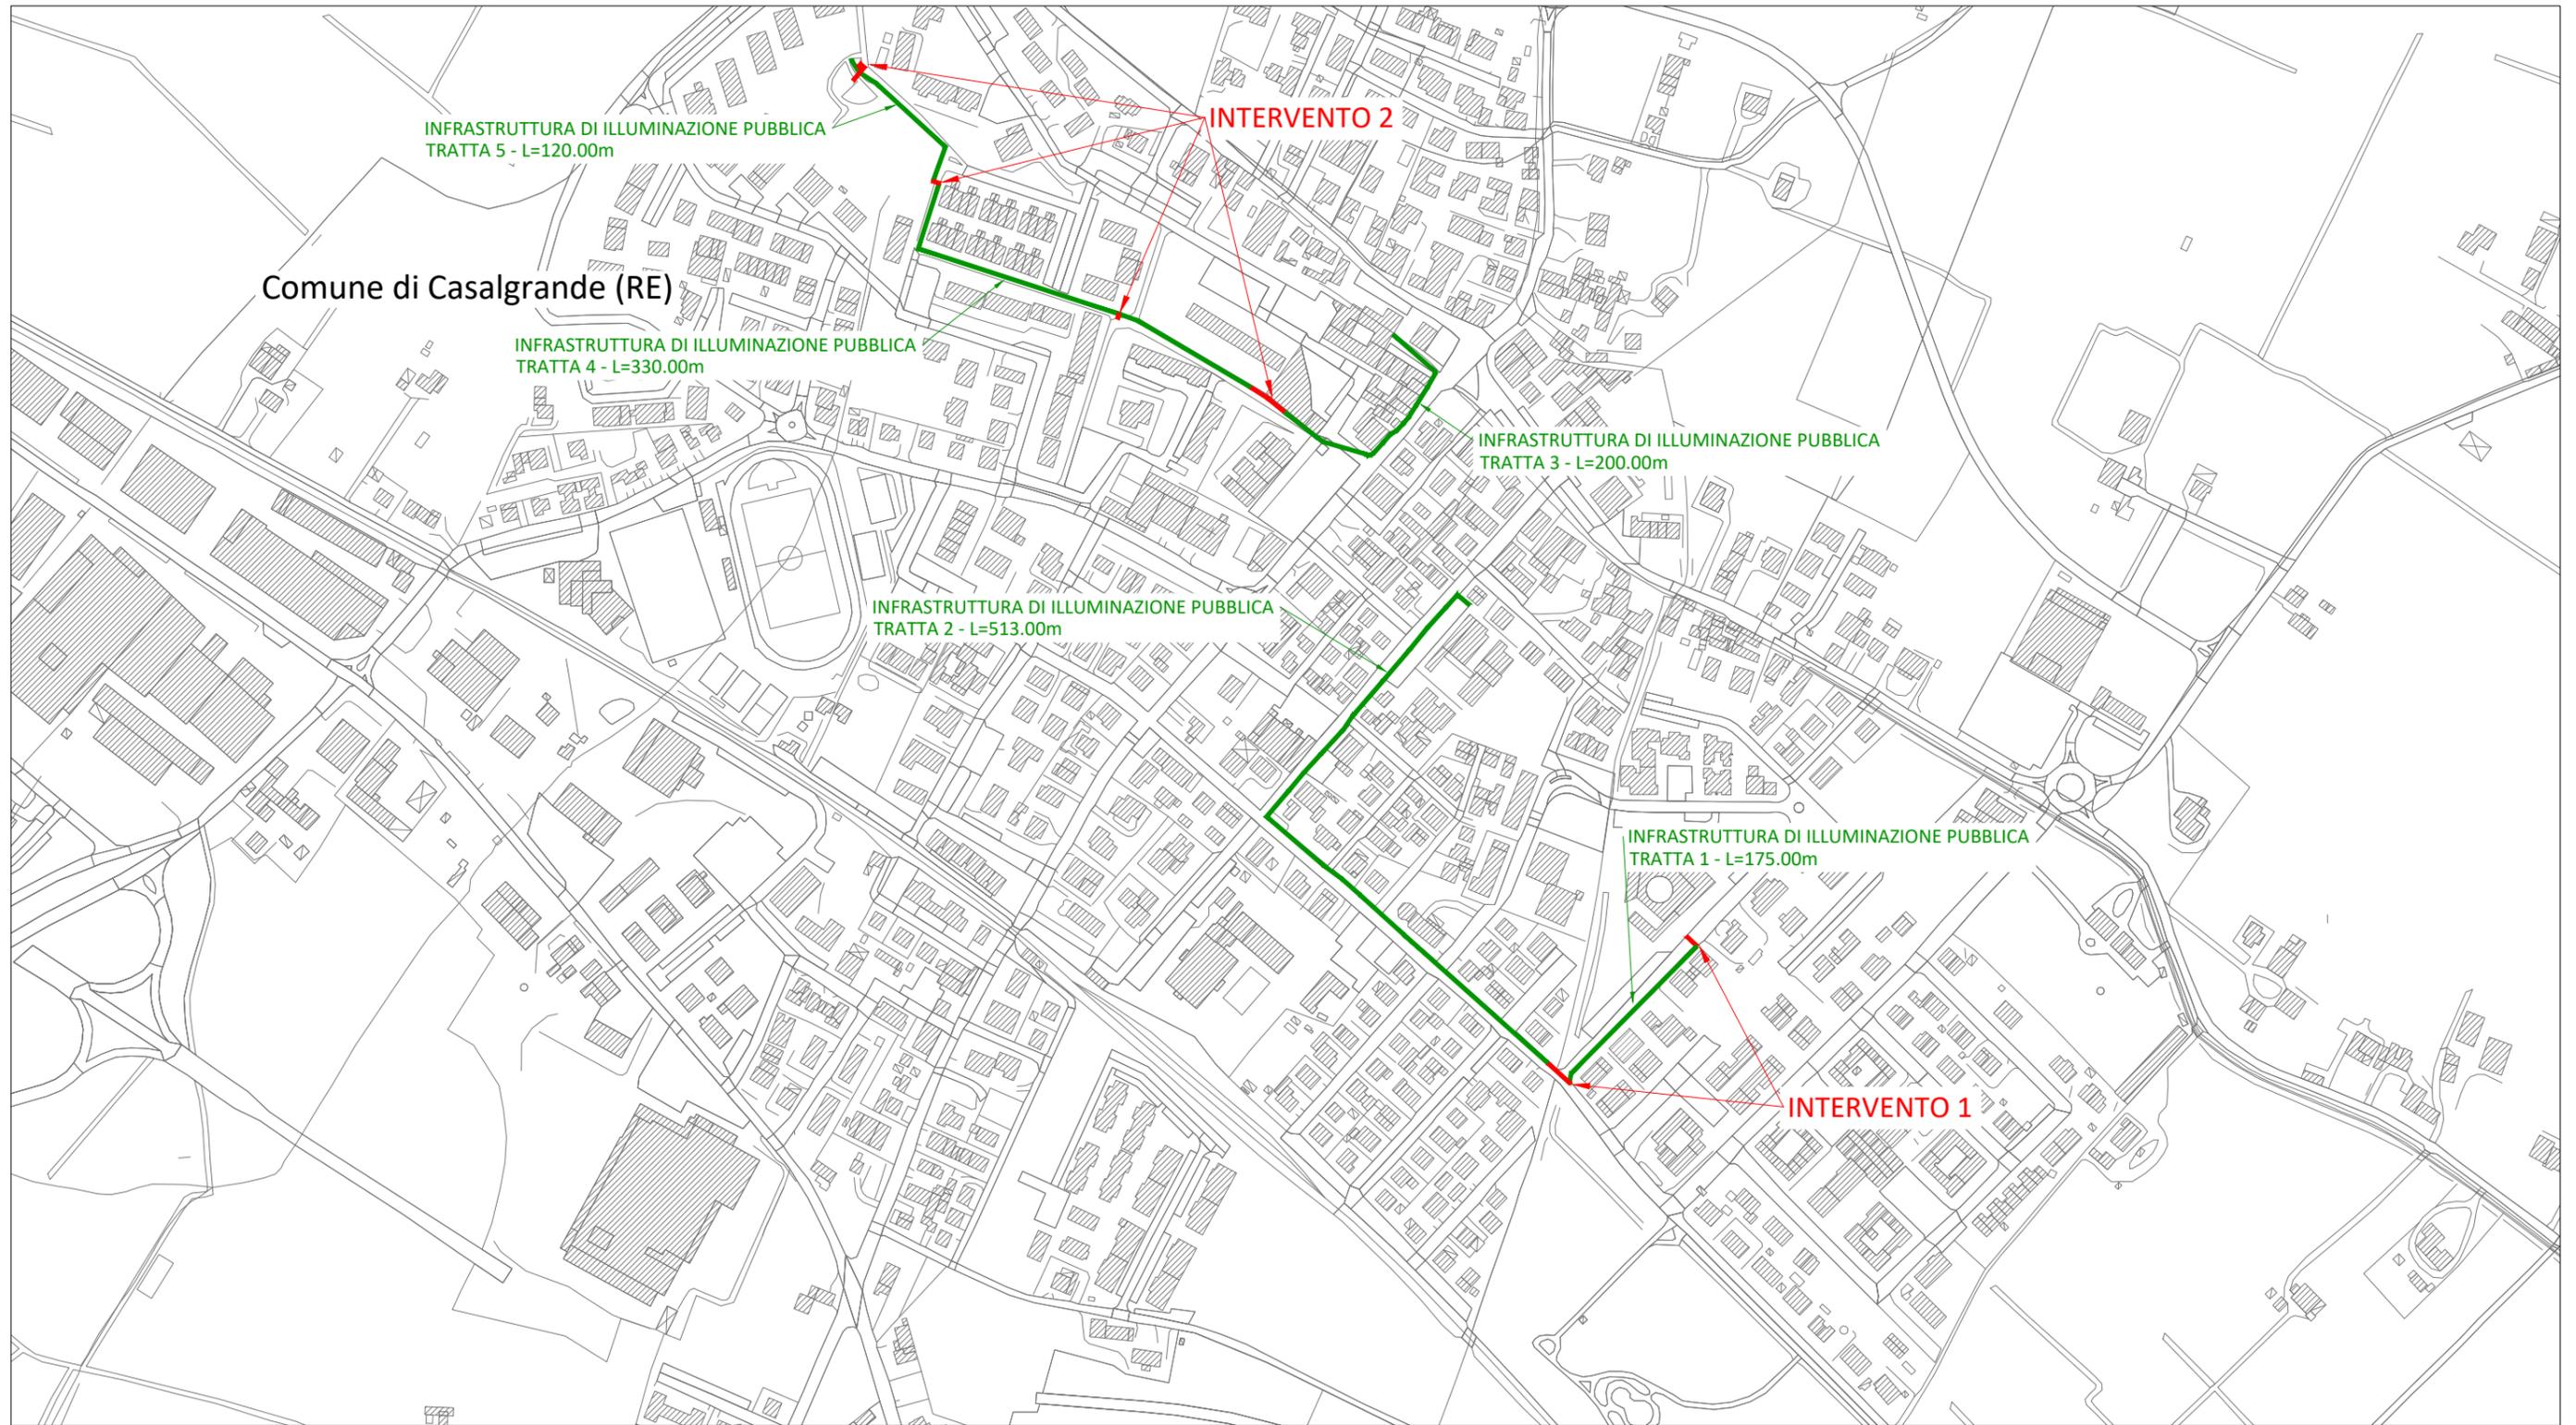

- INFRASTRUTTURA LEPIDA DI NUOVA POSA
- INFRASTRUTTURA IP ESISTENTE

COMUNE DI CASALGRANDE (RE)

Permesso
Via Pier Paolo Pasolini, Via Garibaldi, Via Antonio Gramsci, Piazza Martiri della Libertà, Via Aldo Moro, Via Karl Marx,
Via Marx Carlo

Tavola
Estratto CTR

N. Tavola
01

Proprietà


Impresa


Progettista


Scala
1:5000

Data
Dicembre 2019

Revisione
0