

ARCHITETTURA  
COMPOSIZIONE  
PROGETTAZIONE

DOTT. ING. FRANCESCO AZZONI

VIA GONZAGA 7 – 42017 NOVELLARA – RE  
TEL. 0522/651184

Committente

"ITALCASA COSTRUZIONI EDILI s.r.l."  
Via Strada Statale n° 53/A  
42013 Casalgrande (RE)

Progetto:

LOTTIZZAZIONE "S. ORSOLA"  
CASALGRANDE ALTO

TAV. N.  
6v

Oggetto:

PROGETTO ESECUTIVO  
PLANIMETRIA GENERALE  
PROFILI E SEZIONI DI PROGETTO



Data  
GENNAIO 2022

Scala  
1:500  
1:200  
1:50


VARIANTE IN C.O.




- AREA IN CESSIONE CON OPERE A CARICO DELL'AMMINISTRAZIONE COMUNALE
- AREA DA REALIZZARE CONTESTUALMENTE ALLE ALTRE OPERE DI URBANIZZAZIONE A CARICO DELL'AMMINISTRAZIONE COMUNALE

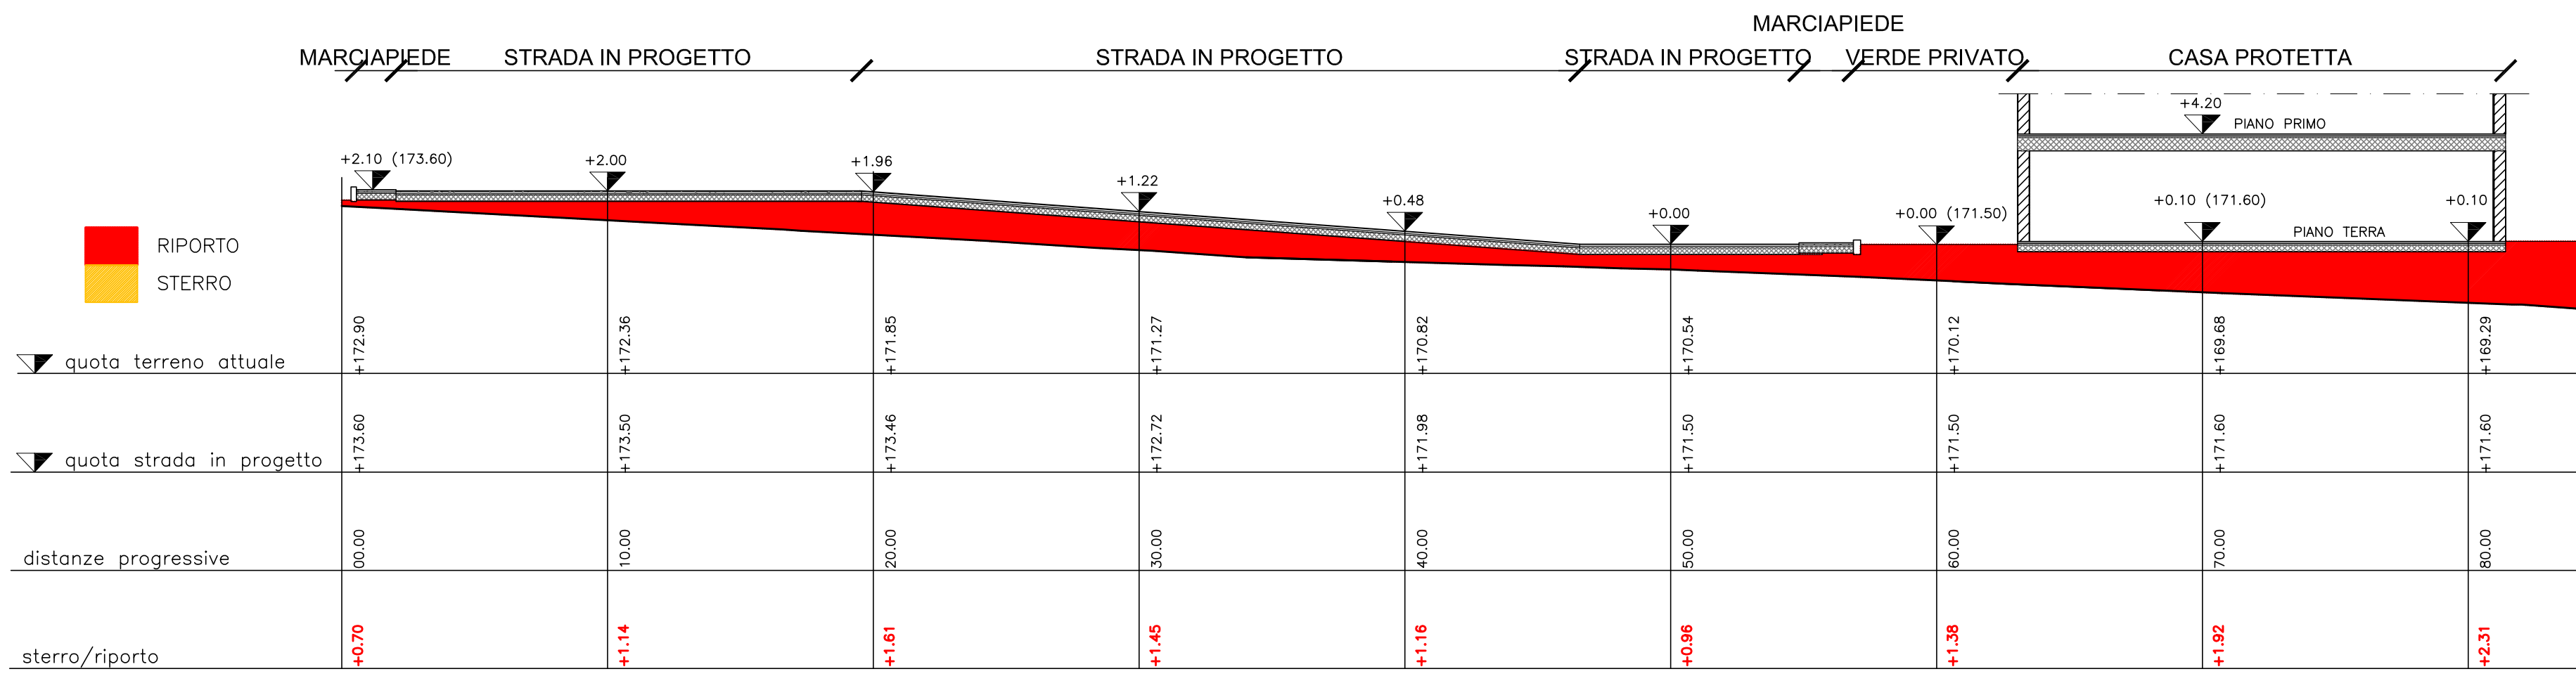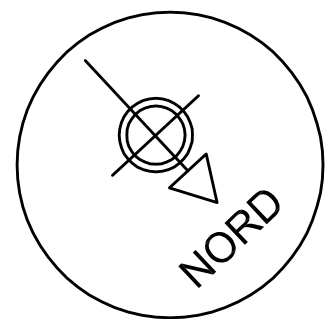


PROFILO 1-1 scala 1:200

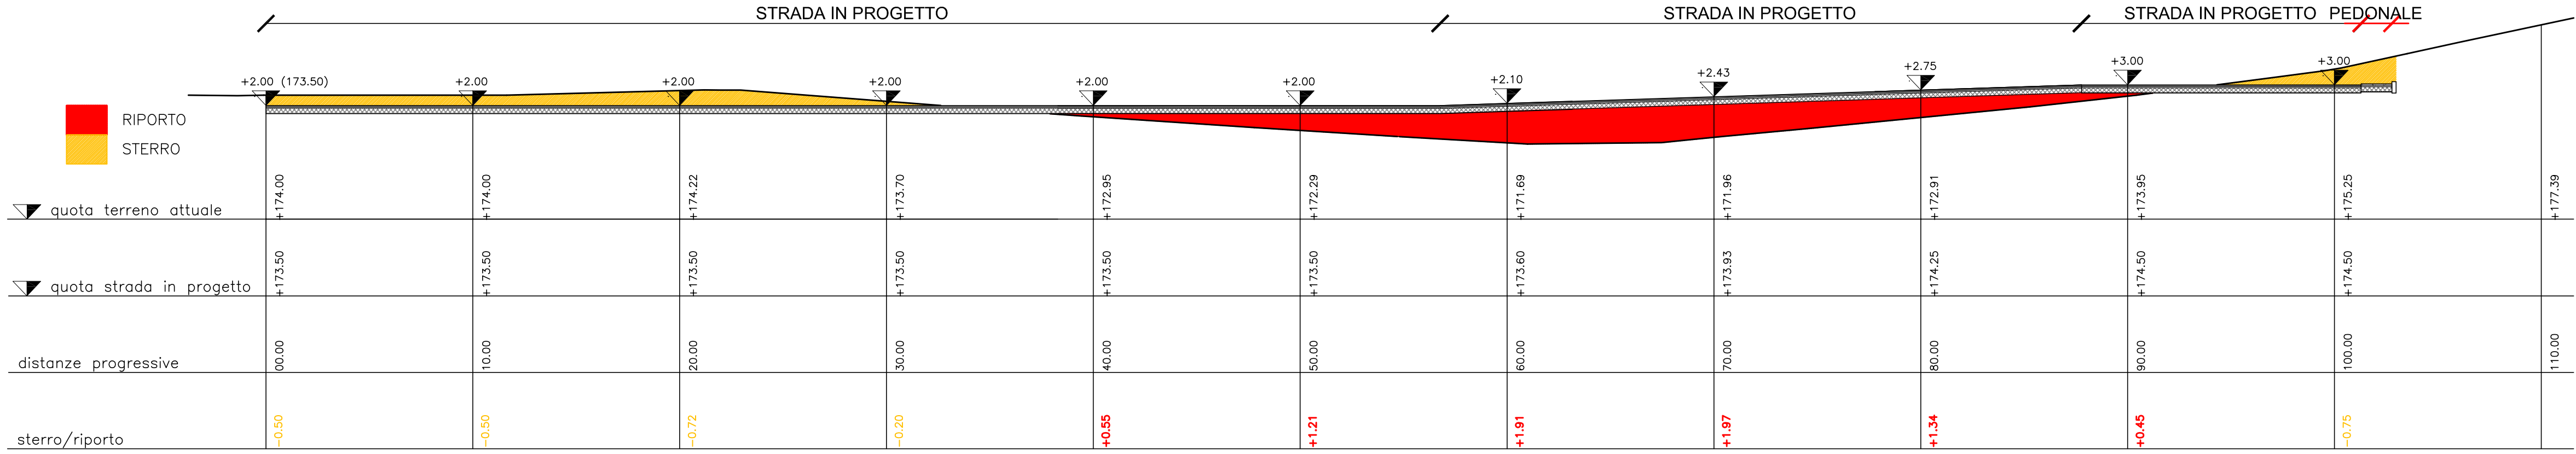


PROFILO 2-2 scala 1:200

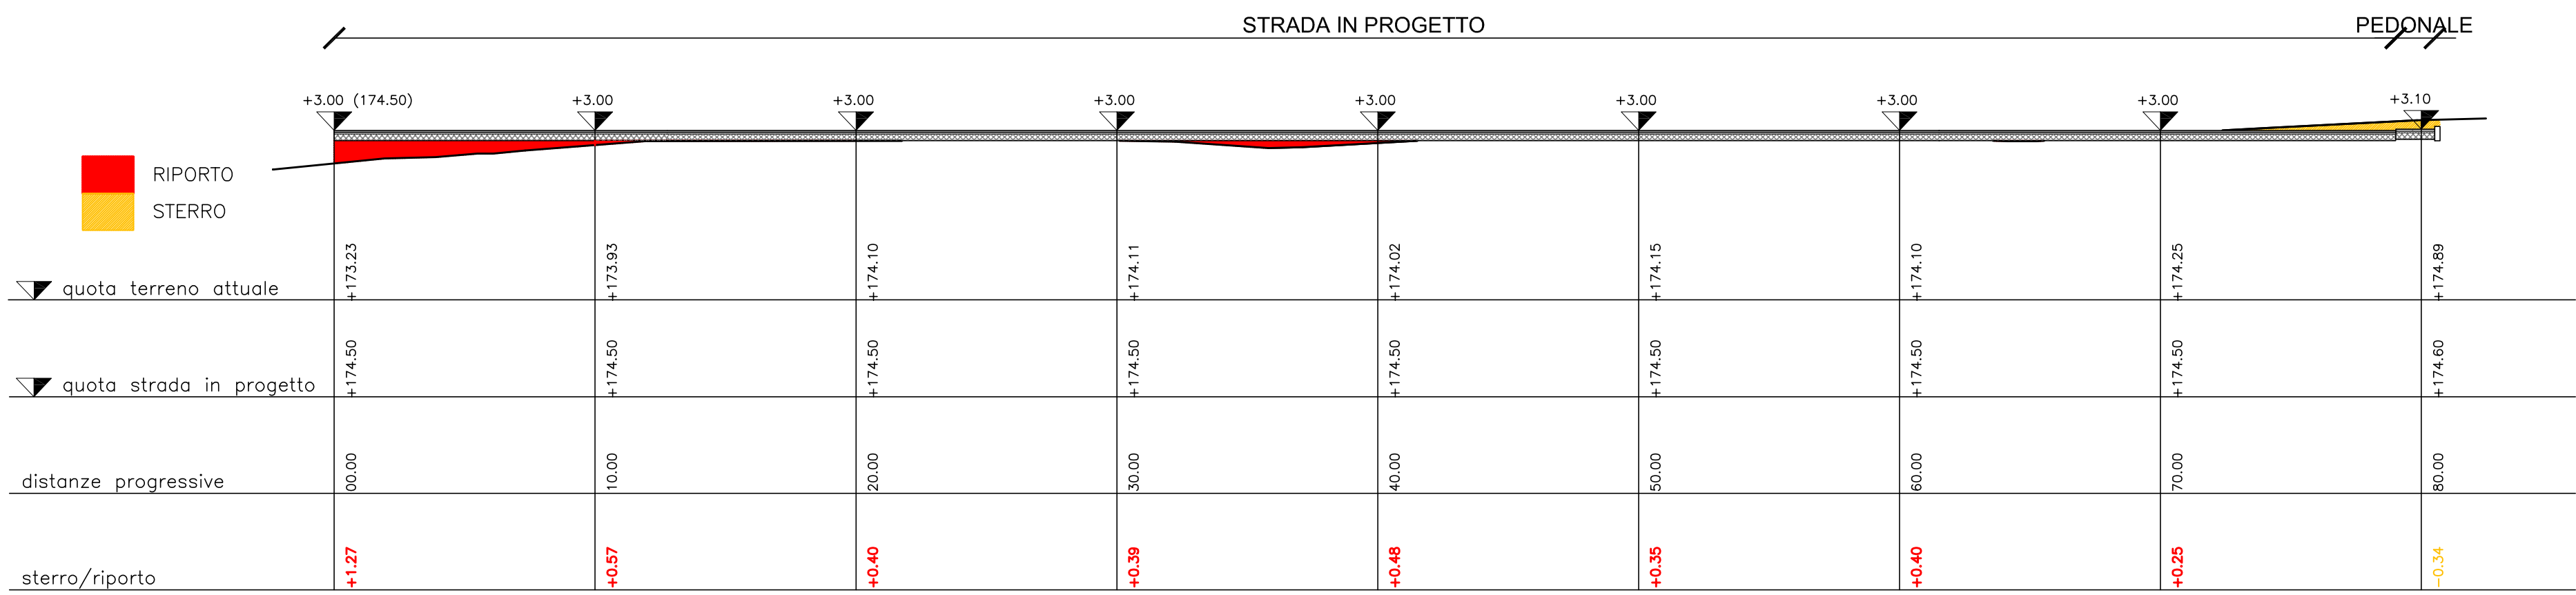


PROFILO 3-3 scala 1:200

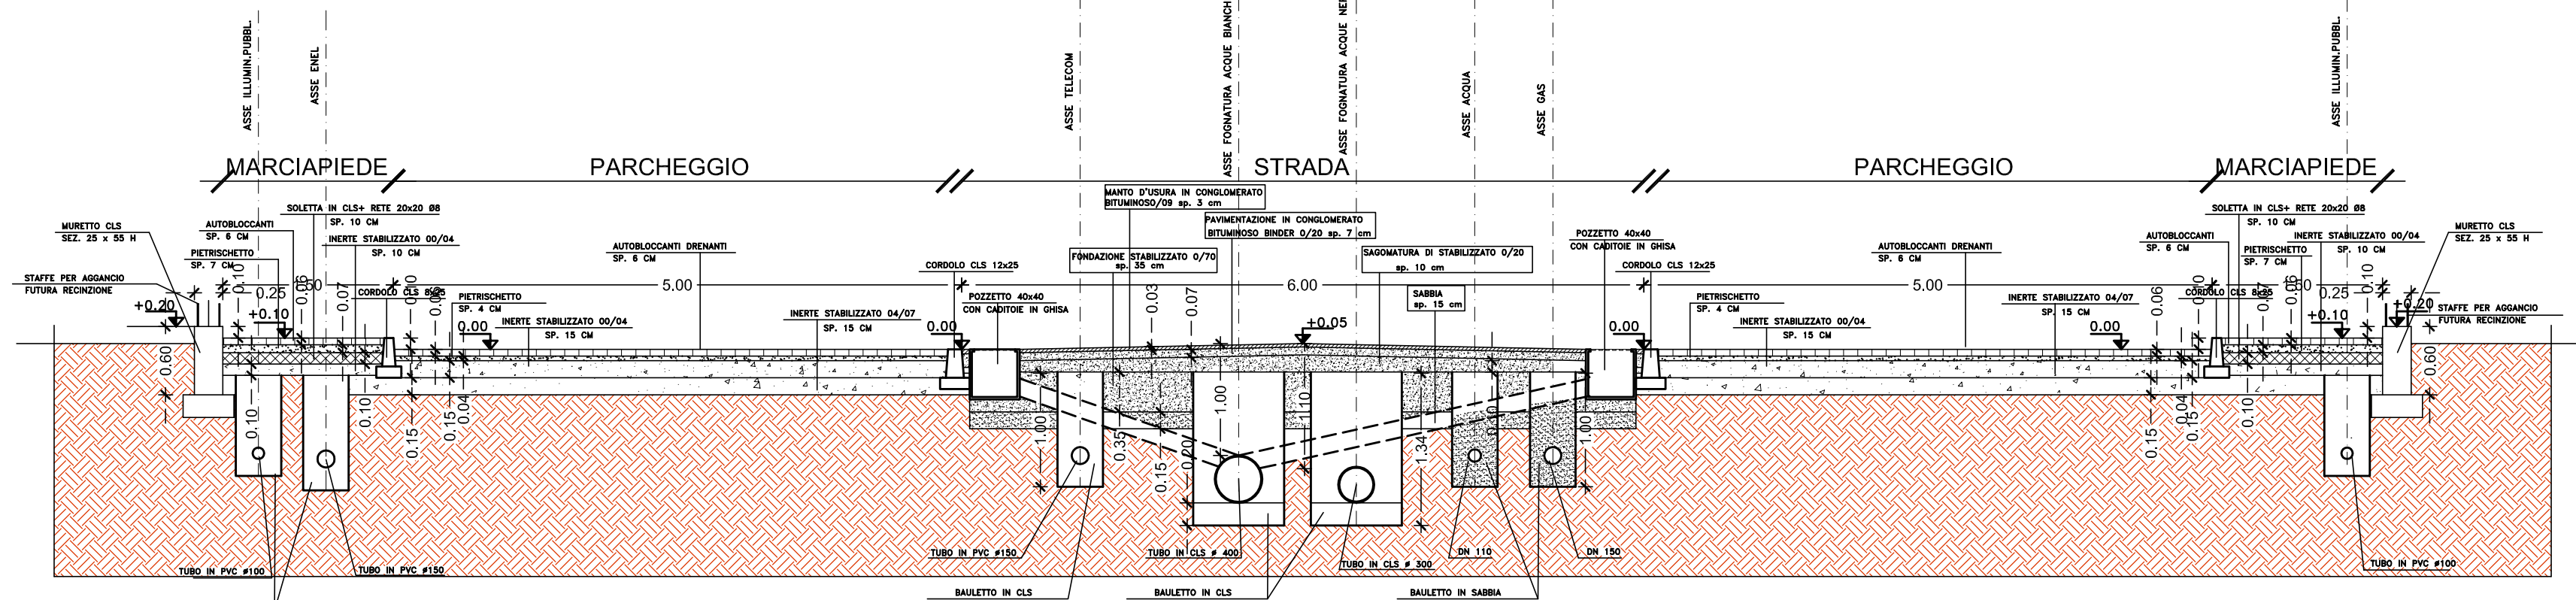


SEZIONE STRADALE scala 1:50

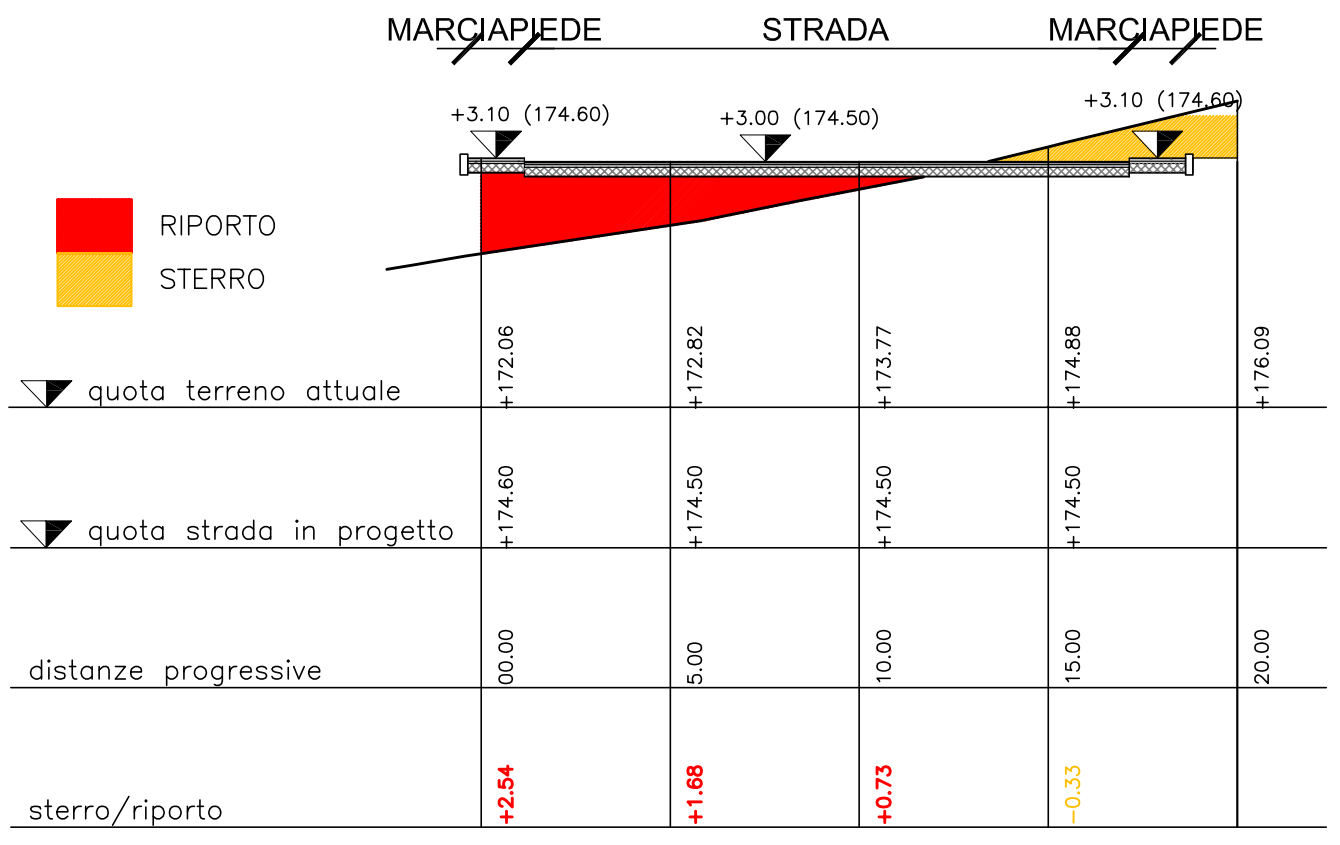


PROFILO 4-4 scala 1:200

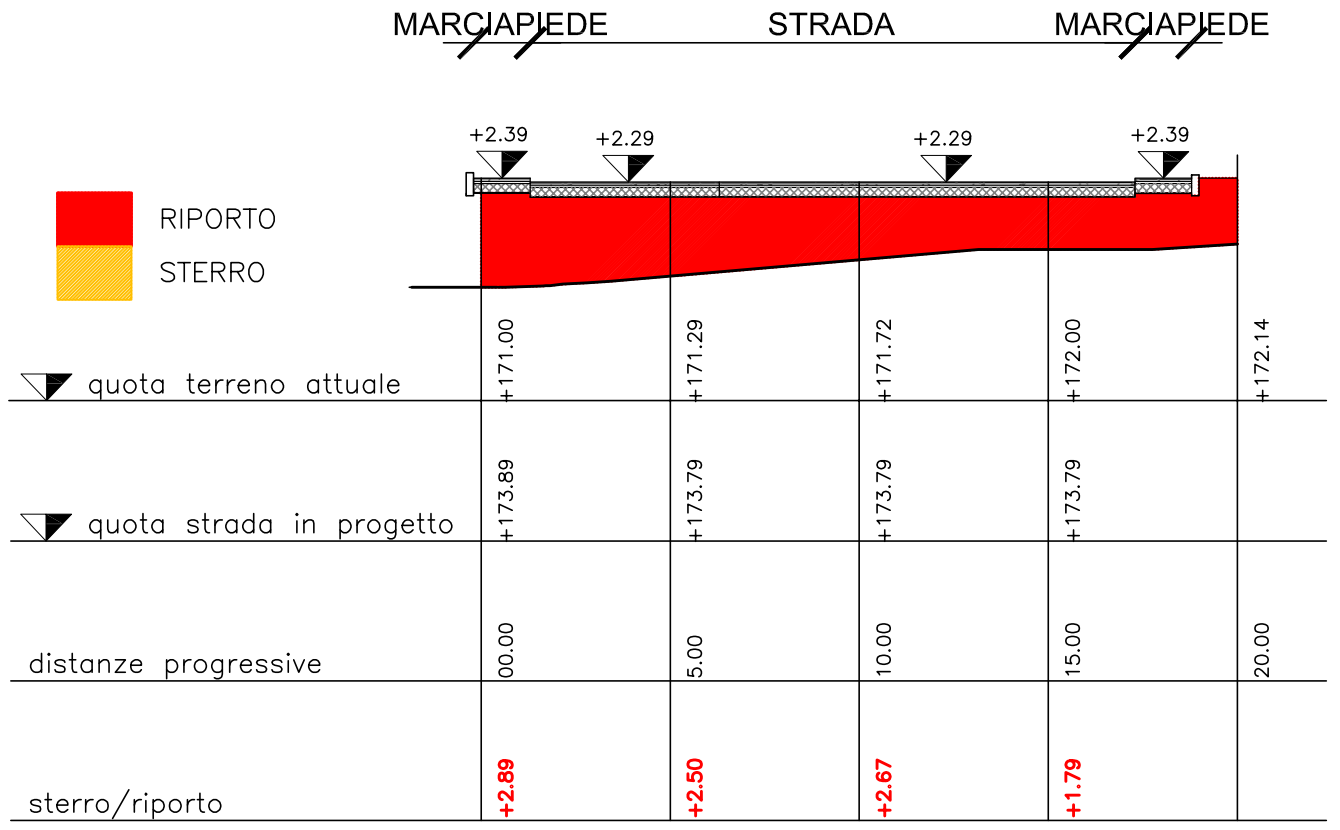

PROFILO 5-5 scala 1:200

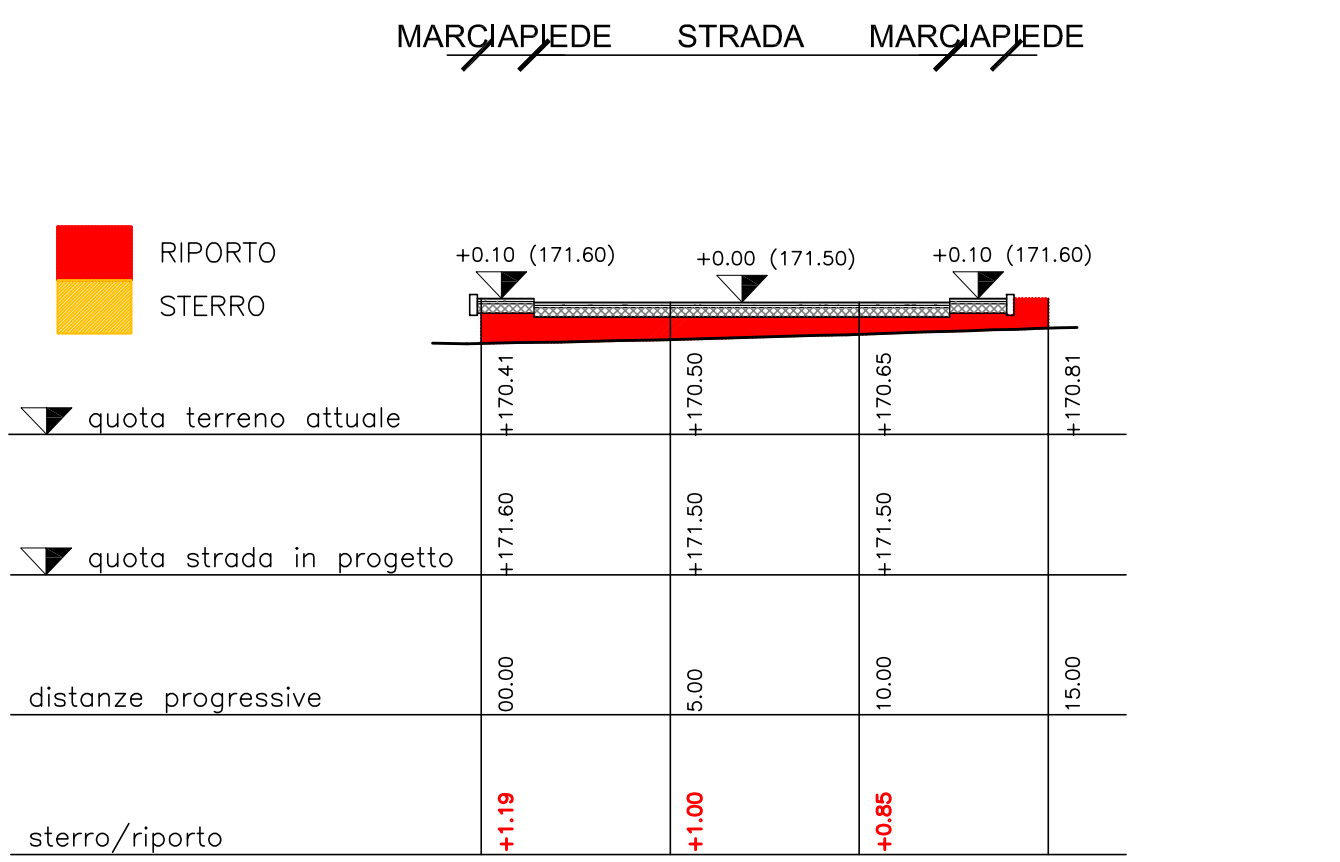

PROFILO 6-6 scala 1:200

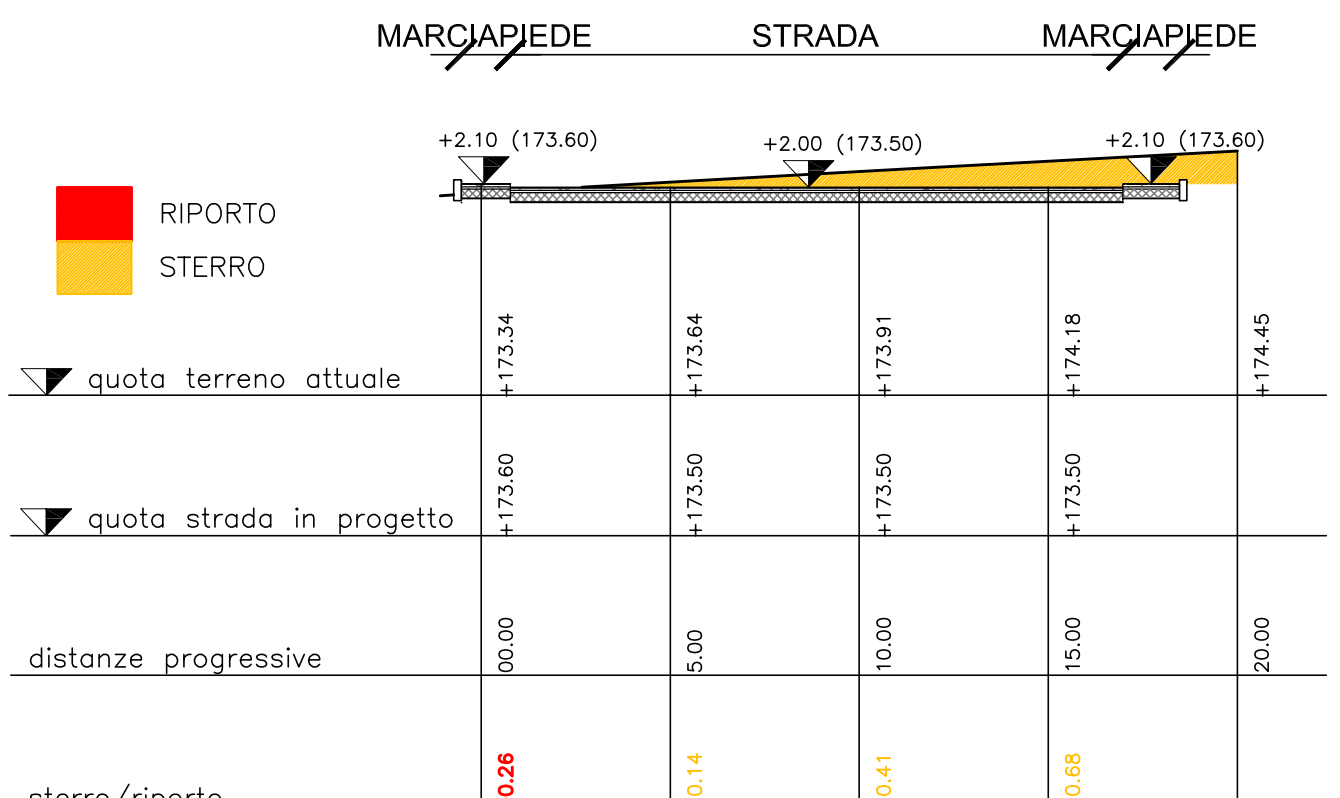

PROFILO 7-7 scala 1:200