


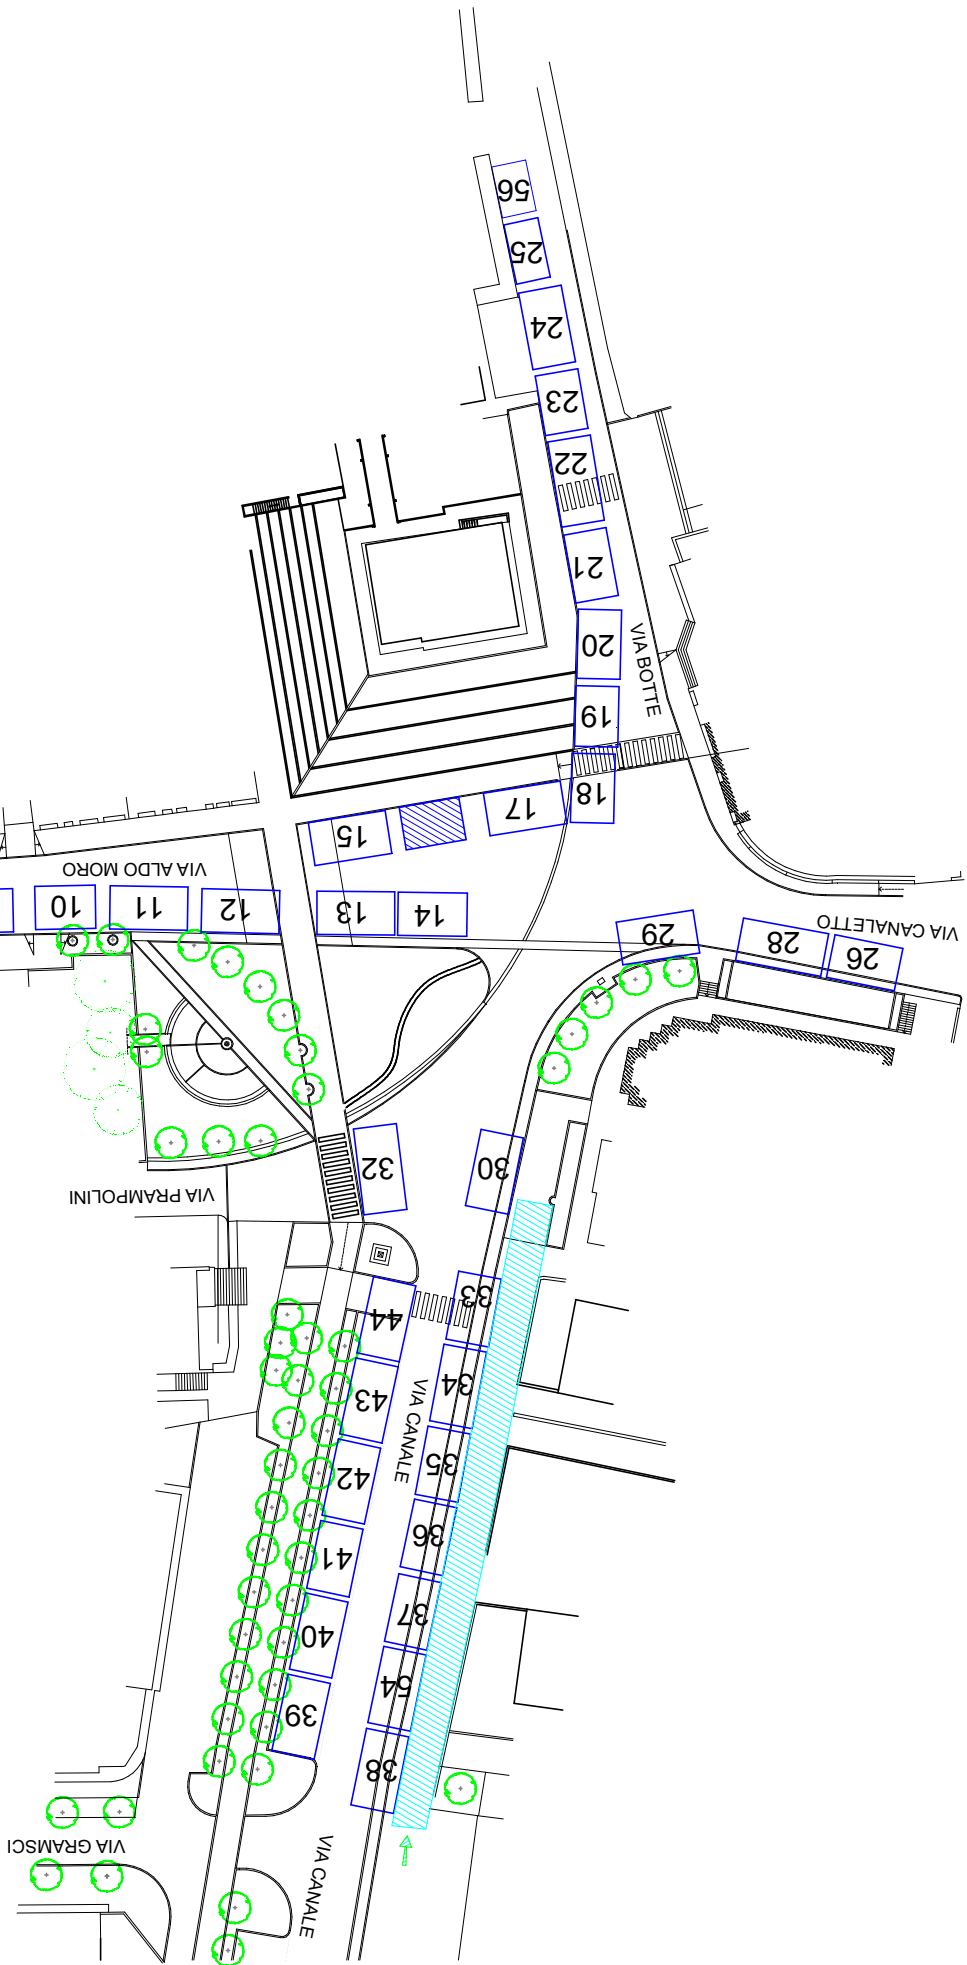

VIABILITA' DI SERVIZIO

NUOVA POSIZIONE POSTEGGIO

n.	1	2	3	4	5	6	7	8	9	10	11	12	13	14	15	16				
	NON ALIMENTARE	NON ALIMENTARE	NON ALIMENTARE	NON ALIMENTARE	NON ALIMENTARE	NON ALIMENTARE	NON ALIMENTARE	NON ALIMENTARE	NON ALIMENTARE	NON ALIMENTARE	NON ALIMENTARE	NON ALIMENTARE	NON ALIMENTARE	NON ALIMENTARE	NON ALIMENTARE	LIBERO NON ALIMENTARE	NON ALIMENTARE	NON ALIMENTARE	NON ALIMENTARE	NON ALIMENTARE
	4X7	5X7	5X7	5X7	5X7	5X9	5X9	5X9	5X9	5X7	5X9	5X9	5X9	5X8	5X9	5X9	5X9	5X9	5X9	5X9
MQ	28	35	35	35	35	35	45	45	45	35	45	45	45	40	45	45	45	45	45	45
n.	17	18	19	20	21	22	23	24	25	26	28	29	30	32	33	34				
	NON ALIMENTARE	ALIMENTARE	ALIMENTARE	ALIMENTARE	ALIMENTARE	ALIMENTARE	ALIMENTARE	ALIMENTARE	ALIMENTARE	LIBERO ALIMENT.	ALIMENTARE	NON ALIMENTARE	NON ALIMENTARE	NON ALIMENTARE	NON ALIMENTARE	NON ALIMENTARE	NON ALIMENTARE	NON ALIMENTARE	NON ALIMENTARE	NON ALIMENTARE
	5X9	5X8	5X7	5X8	5X8	5X8	5X10	5X9	4X7	5X8	5X10	5X9	5X9	5X10	5X8	5X9	5X9	5X9	5X9	5X9
MQ	45	40	35	40	40	40	50	45	28	40	50	45	45	50	40	45	45	45	45	45
n.	35	36	37	38	39	40	40	42	43	44	45	46	47	51	54	56	61			
	NON ALIMENTARE	NON ALIMENTARE	NON ALIMENTARE	NON ALIMENTARE	NON ALIMENTARE	NON ALIMENTARE	NON ALIMENTARE	NON ALIMENTARE	NON ALIMENTARE	NON ALIMENTARE	NON ALIMENTARE	NON ALIMENTARE	NON ALIMENTARE	NON ALIMENTARE	NON ALIMENTARE	NON ALIMENTARE	NON ALIMENTARE	NON ALIMENTARE	NON ALIMENTARE	NON ALIMENTARE
	5X8	5X9	5X8	5X9	5X9	5X9	5X10	5X9	5X9	5X9	5X9	4X6	4X8	4X7	5X9	4X6	4X7	4X7	4X6	4X7
MQ	40	45	40	45	45	45	45	45	45	45	45	45	32	28	45	24	28	28	24	28

ELENCO POSTEGGI



Attività Produttive
Comune di Casalgrande

Stato di Progetto

MERCATO DI CASALGRANDE DEL GIOVEDÌ

SENZA SCALA