




n.	1	2	3	4	5	6	7	8	9	10	11	12	13	14	15	16	
	NON ALIMENTARE	NON ALIMENTARE	NON ALIMENTARE	NON ALIMENTARE	NON ALIMENTARE	NON ALIMENTARE	NON ALIMENTARE	NON ALIMENTARE	NON ALIMENTARE	NON ALIMENTARE	NON ALIMENTARE	NON ALIMENTARE	NON ALIMENTARE	NON ALIMENTARE	NON ALIMENTARE	LIBERO NON ALIMENTARE	
	4X7	5X7	5X7	5X7	5X7	5X9	5X9	5X9	5X9	5X7	5X9	5X9	5X9	5X8	5X9	5X9	
MQ	17	18	19	20	21	22	23	24	25	26	28	29	30	32	34	34	MQ
n.	NON ALIMENTARE	ALIMENTARE	ALIMENTARE	ALIMENTARE	ALIMENTARE	ALIMENTARE	ALIMENTARE	ALIMENTARE	ALIMENTARE	LIBERO ALIMENT.	ALIMENTARE	NON ALIMENTARE	NON ALIMENTARE	NON ALIMENTARE	NON ALIMENTARE	NON ALIMENTARE	
	5X9	5X8	5X7	5X8	5X8	5X8	5X10	5X9	4X7	5X8	5X10	5X9	5X9	5X10	5X8	5X9	
MQ	45	40	35	40	40	40	50	45	28	40	50	45	45	50	40	45	MQ
n.	35	36	37	38	39	40	40	42	43	44	45	46	47	51	54	56	n.
	NON ALIMENTARE	NON ALIMENTARE	NON ALIMENTARE	NON ALIMENTARE	NON ALIMENTARE	NON ALIMENTARE	NON ALIMENTARE	NON ALIMENTARE	NON ALIMENTARE	NON ALIMENTARE	NON ALIMENTARE	NON ALIMENTARE	NON ALIMENTARE	NON ALIMENTARE	NON ALIMENTARE	NON ALIMENTARE	
	5X8	5X9	5X8	5X9	5X9	5X9	5X10	5X9	5X9	5X9	5X10	5X9	4X8	4X7	5X9	4X6	
MQ	40	45	40	45	45	45	50	35	45	35	28	45	45	50	40	45	28

ELENCO POSTEGGI

VIABILITA' DI SERVIZIO
POSIZIONE ATTUALE
POSIZIONE DI PROGETTO

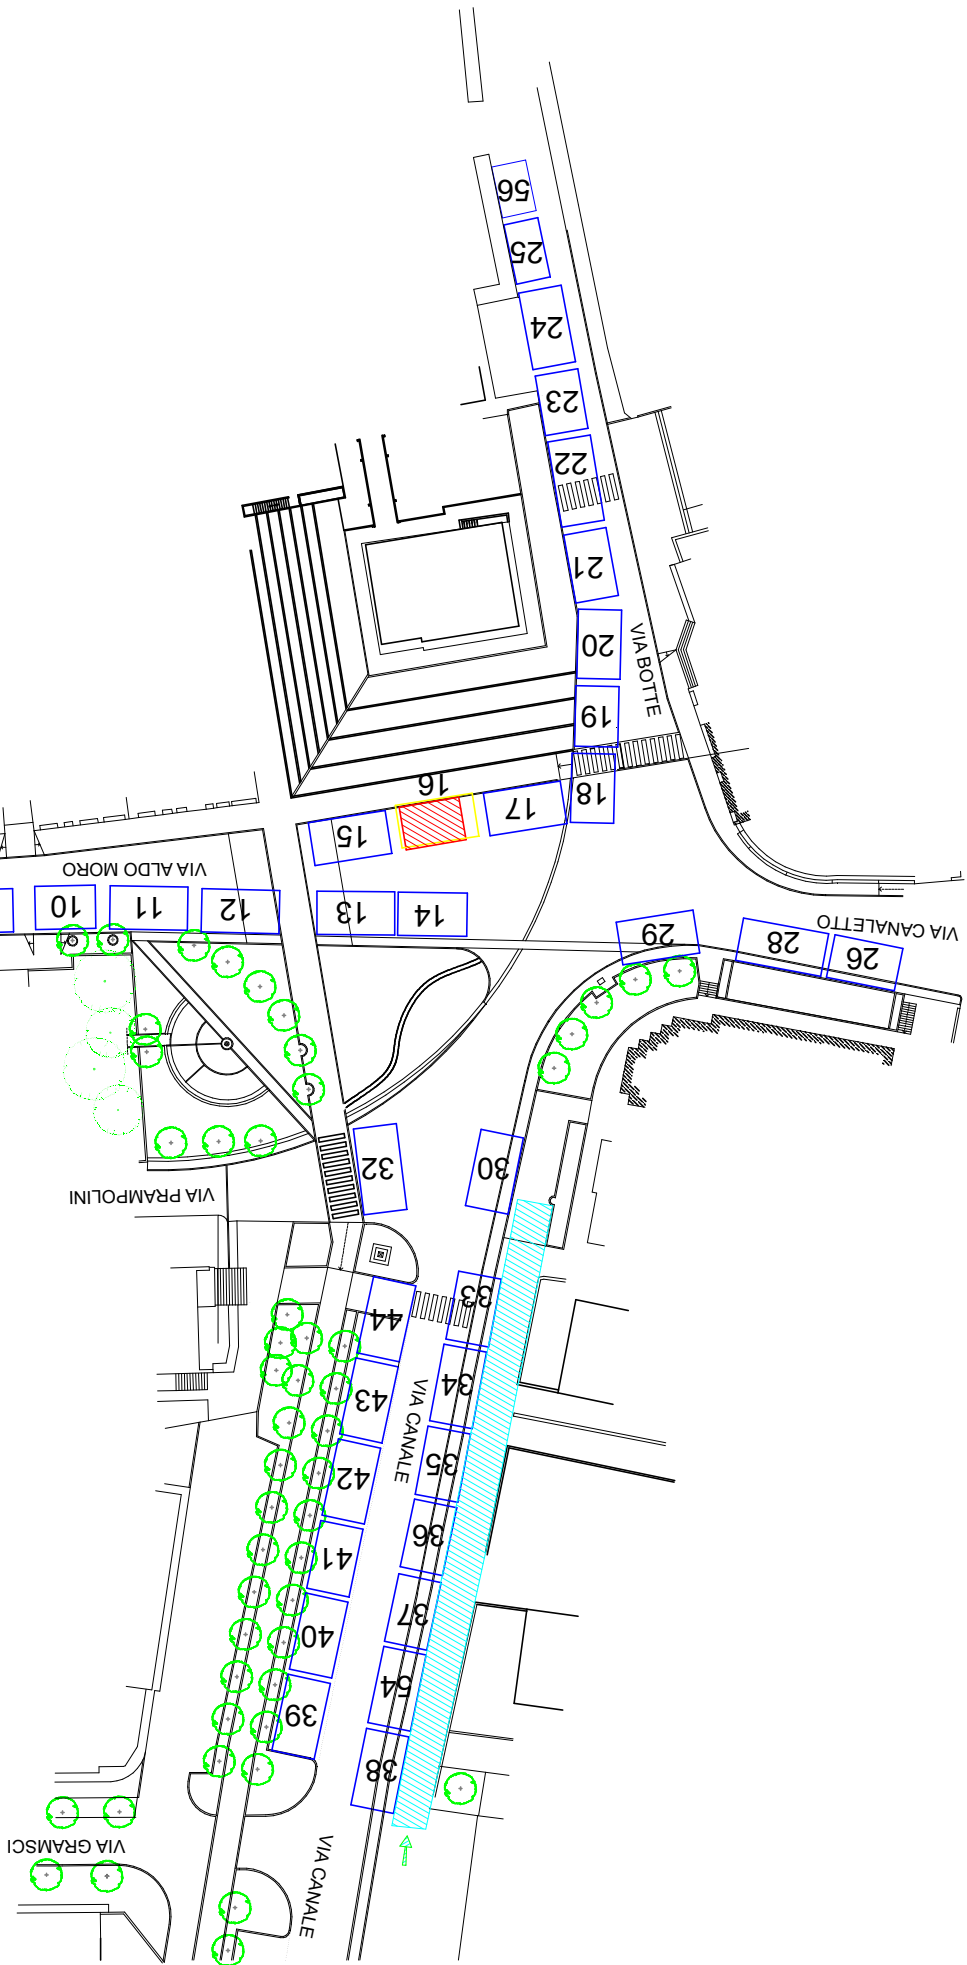

**Attività Produttive
Comune di Casalgrande**

Raffronto

**MERCATO DI
CASALGRANDE
DEL GIOVEDÌ**

SENZA SCALA