

STUDIO TECNICO GEOLOGICO MANFREDINI

Via Roma n°115 41027 Pievepelago (Mo) ; Tel. +39 0536/71450 Fax +39 0536/72269 ; geomani@msw.it

REGIONE EMILIA ROMAGNA
COMUNE DI CASALGRANDE (RE)

PIANO DI COLTIVAZIONE E SISTEMAZIONE
CAVA DI SABBIA E GHIAIA
"CAVA COLMATE BIS"
Polo estrattivo n. 20 "Villalunga"
(L.R.17/91 s.s.m.m.i.i.)



Proponente :



Via XXV Aprile n. 70
Salvaterra di Casalgrande (RE)

Responsabile del progetto
Progettazione e D.L. :

Dr. R. Manfredini - Geologo

Collaboratori

Dr. G. Baldi - Agronomo
Geom. V. Di Iorio - Geometra
Dr. S. Manfredini - Ingegnere
D.ssa B. Mattei - Geologo
Dr. R. Odorici - Ingegnere



FASCICOLO B

PROGETTO DI COLTIVAZIONE E SISTEMAZIONE

B21


CRONOPROGRAMMA ATTIVITA'

SCALA 1:2.000
DATA 19.09.2022

COPIA CONFERME ALL'ORIGINALE FIRMATO DIGITALMENTE - FILE NAME: B21 - Cronoprogramma attivita'

LEGENDA

- Limite Proprietà
- Limite PAE
- Limite siti di PAE var 2021
- Limite attività estrattiva
- Muro di difesa spondale
- Condotta Agac
- Smonto Brugnola-Via dell'Argine
- Rio Brugnola
- Aree di rispetto interne al PAE
- Aree di proprietà esterne al PAE
- Direzione attività di scavo e di ripristino
- Vasca di decantazione

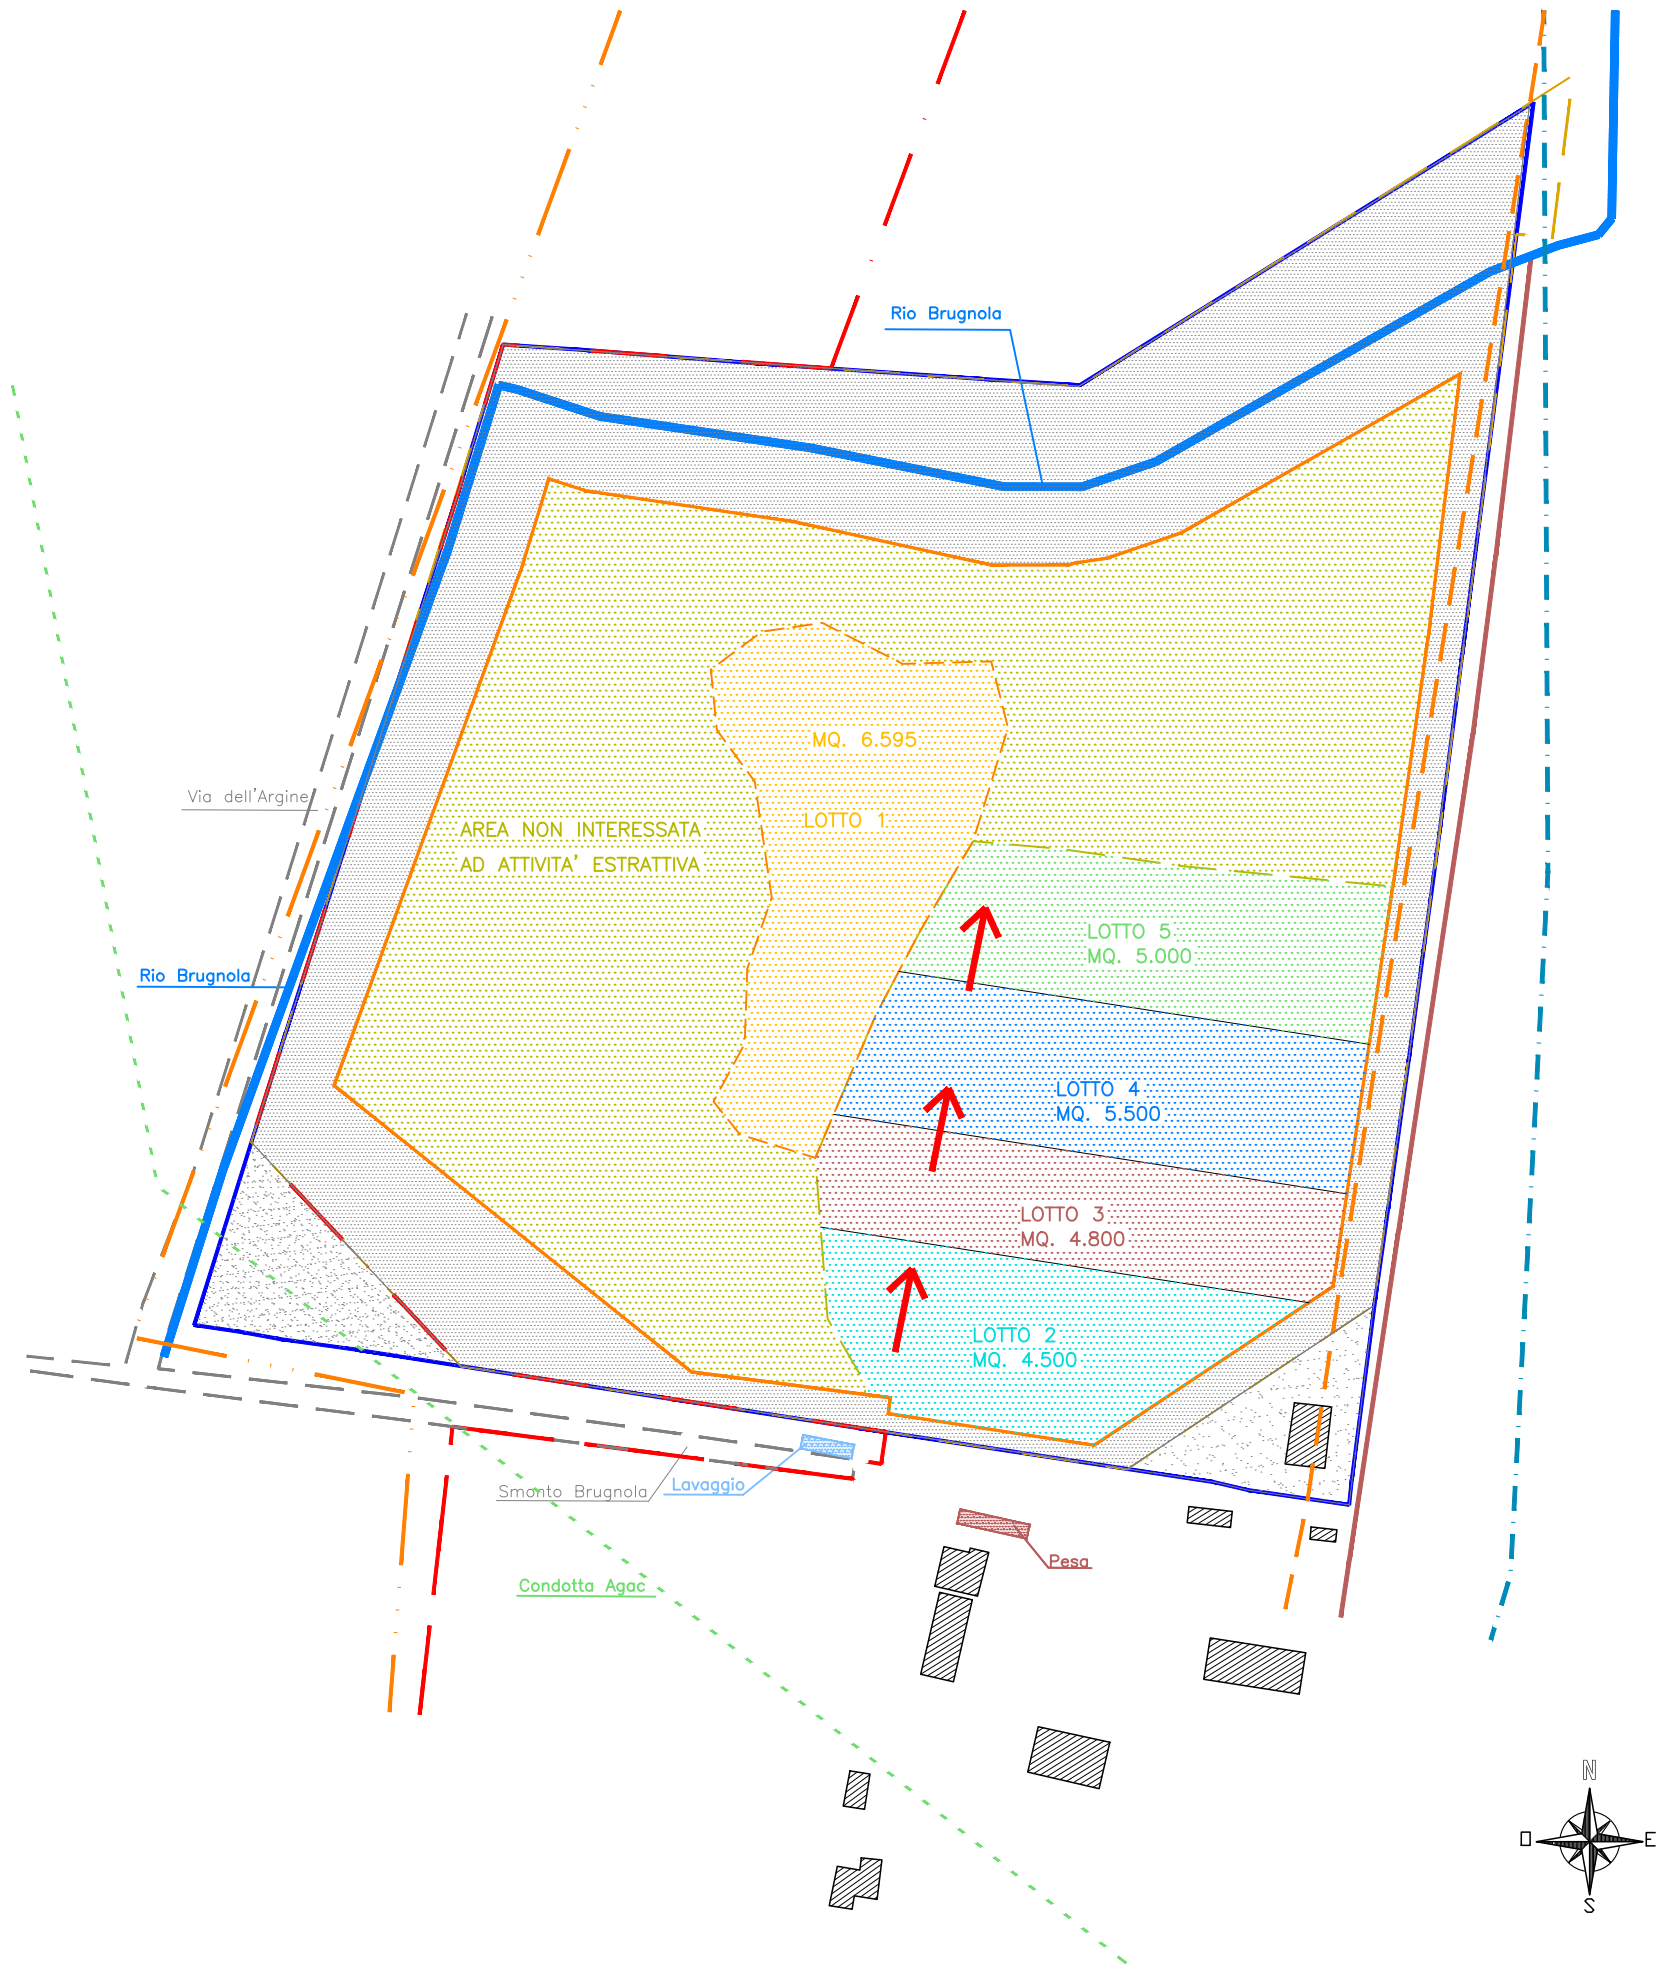

CRONOPROGRAMMA ATTIVITA' ESTRATTIVA

1° ANNUALITA' : 2023	
SCAVO DEL LOTTO 1	
VOLUME TOTALE DI SCAVO	MC. 30.142
SCAVO PARZIALE DEL LOTTO 2	
VOLUME TOTALE DI SCAVO	MC. 40.000
2° ANNUALITA' : 2024	
COMPLETAMENTO LOTTO 2	
E SCAVO PARZIALE LOTTO 3	
VOLUME TOTALE DI SCAVO	MC. 70.000
3° ANNUALITA' : 2025	
COMPLETAMENTO LOTTO 3	
E SCAVO PARZIALE LOTTO 4	
VOLUME TOTALE DI SCAVO	MC. 70.000
4° ANNUALITA' : 2026	
COMPLETAMENTO LOTTO 4	
E SCAVO PARZIALE LOTTO 5	
VOLUME TOTALE DI SCAVO	MC. 70.000
5° ANNUALITA' : 2027	
COMPLETAMENTO LOTTO 5	
VOLUME TOTALE DI SCAVO	MC. 34.351
VOLUME COMPLESSIVO INERTI PRODUTTIVI	MC. 314.493

CRONOPROGRAMMA ATTIVITA'
DI RIPRISTINO

1° ANNUALITA' : 2023	
SISTEMAZIONE MORFOLOGICA AREA PERIMETRALE SUD-OVEST-NORD	
AREA CON TERRE GIA' PRESENTI IN CAVA	
SUPERFICIE DI RIFERIMENTO: MQ. 30.000	
2° ANNUALITA' : 2024	
INIZIO RITOMBAMENTO DEL COMPARTO SUD,ADIACENTE AREA DI CANTIERE.	
DIREZIONE DA SUD VERSO NORD. DEFINIZIONE PERIMETRO SUD VASCA	
DECANTAZIONE	
3° ANNUALITA' : 2025	
ATTIVITA' DI RITOMBAMENTO IN PROGRESSIONE CON DIREZIONE DA SUD	
VERSO NORD. DEFINIZIONE PERIMETRO OVEST VASCA DI DECANTAZIONE	
4° ANNUALITA' : 2026	
ATTIVITA' DI RITOMBAMENTO IN PROGRESSIONE CON DIREZIONE DA SUD	
VERSO NORD. DEFINIZIONE PERIMETRO NORD E OVEST VASCA DI	
DECANTAZIONE	
5° ANNUALITA' : 2027	
COMPLETAMENTO DELLE ATTIVITA' DI RITOMBAMENTO E DEFINIZIONE	
OPERATIVA DELLA VASCA DI DECANTAZIONE	

