


**SCAVO COMUNALE SU
VIA RIPA E VIA STATALE**

Nel Comune di Casalgrande
Provincia di Reggio Emilia

**NUOVA LINEA ELETTRICA INTERRATA A 15KV IN
CONDUTTORI DI TIPO ELICORDATO
ALL 3x1x185 mmq**

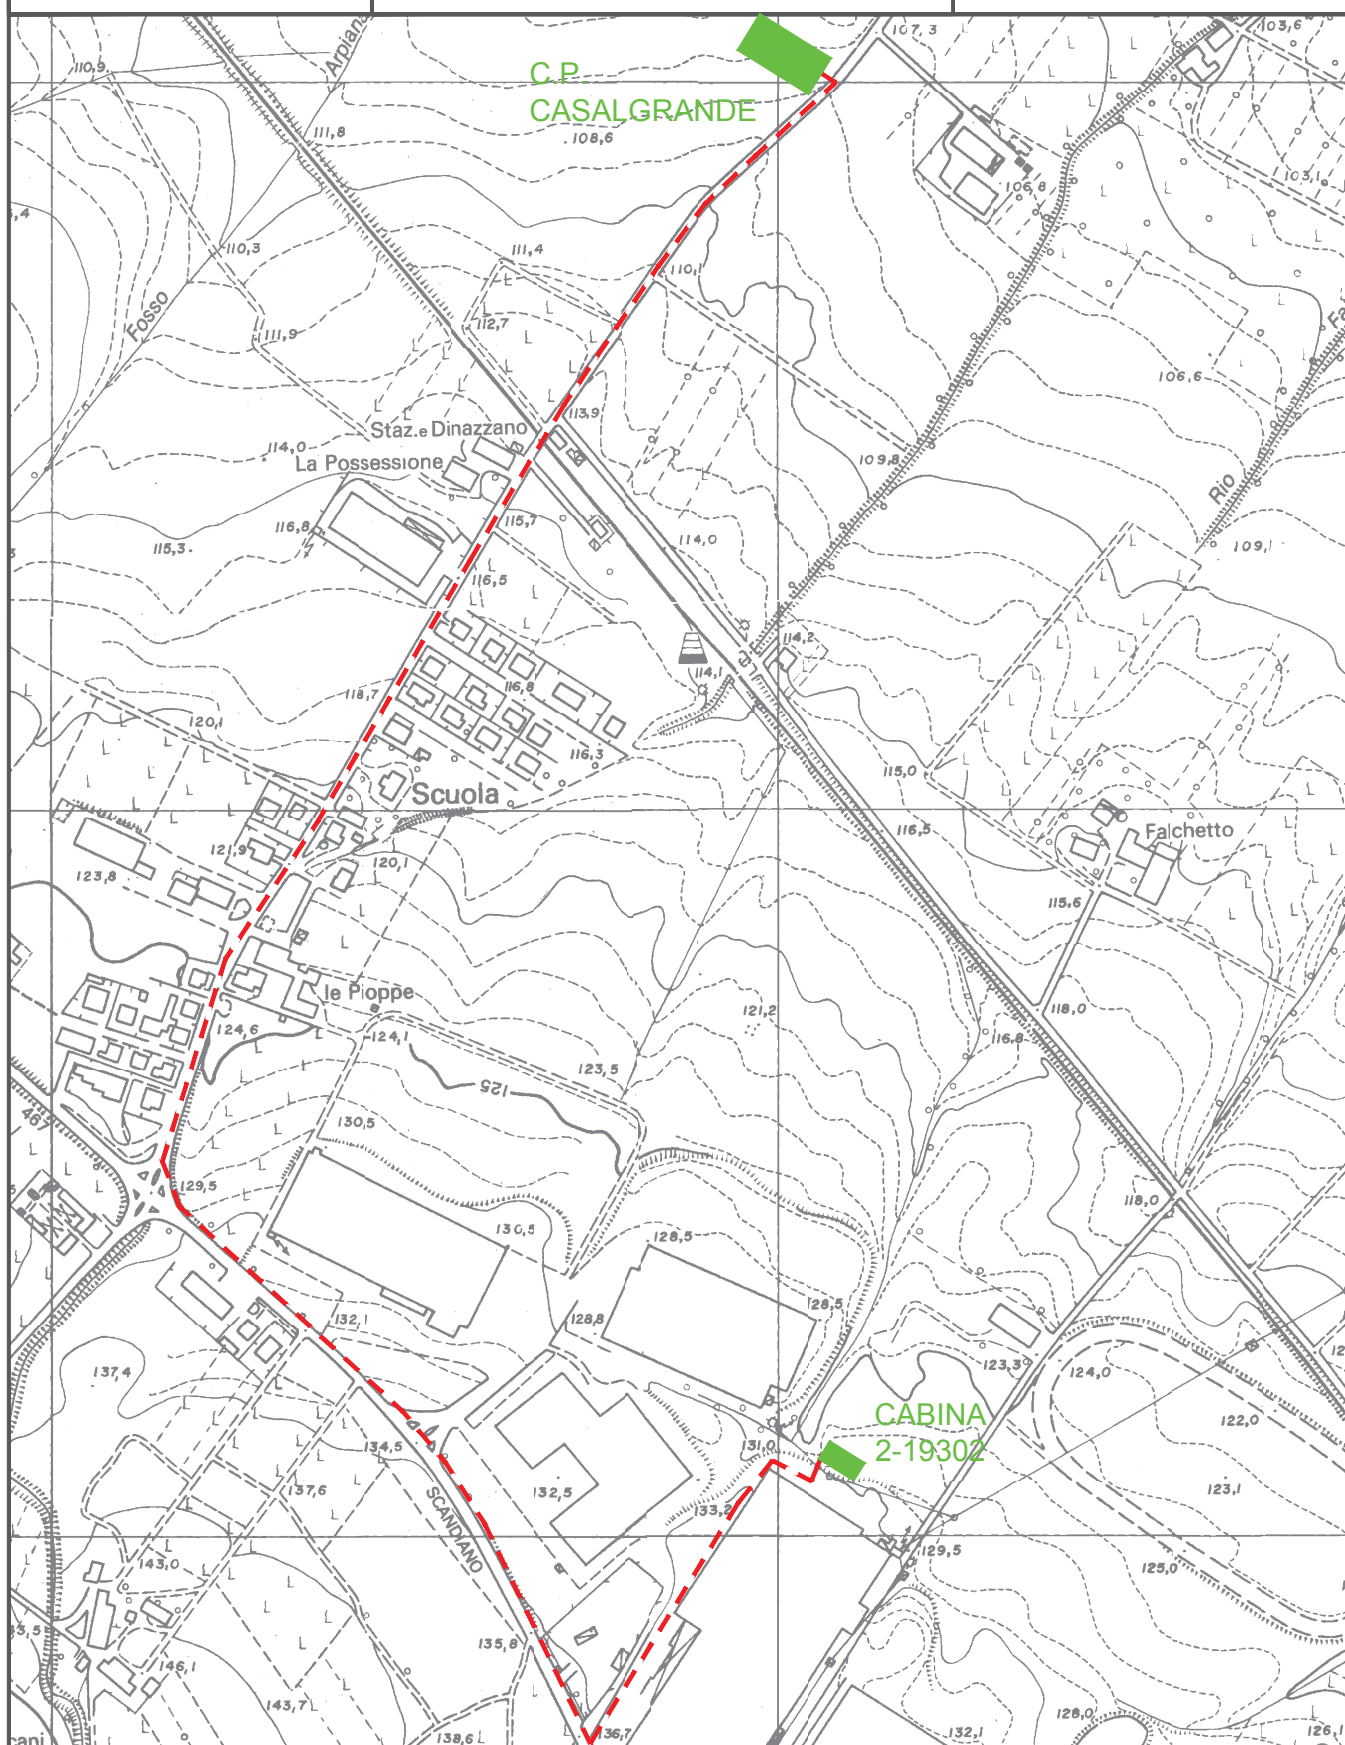

LEGENDA

Cabina Primaria
Cabina Secondaria in muratura o prefabbr./a palo
Linea elettrica AEREA NUDA a 15 kV
Linea elettrica in CAVO AEREO a 15 kV
Linea elettrica in CAVO INTERRATO a 15 kV


Esistente





In Progetto



Da demolire

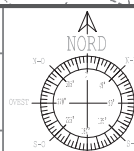Scala:
1:5000Comune di
CASALGRANDECTR 5.000 numero
219011-219012-219023-219024

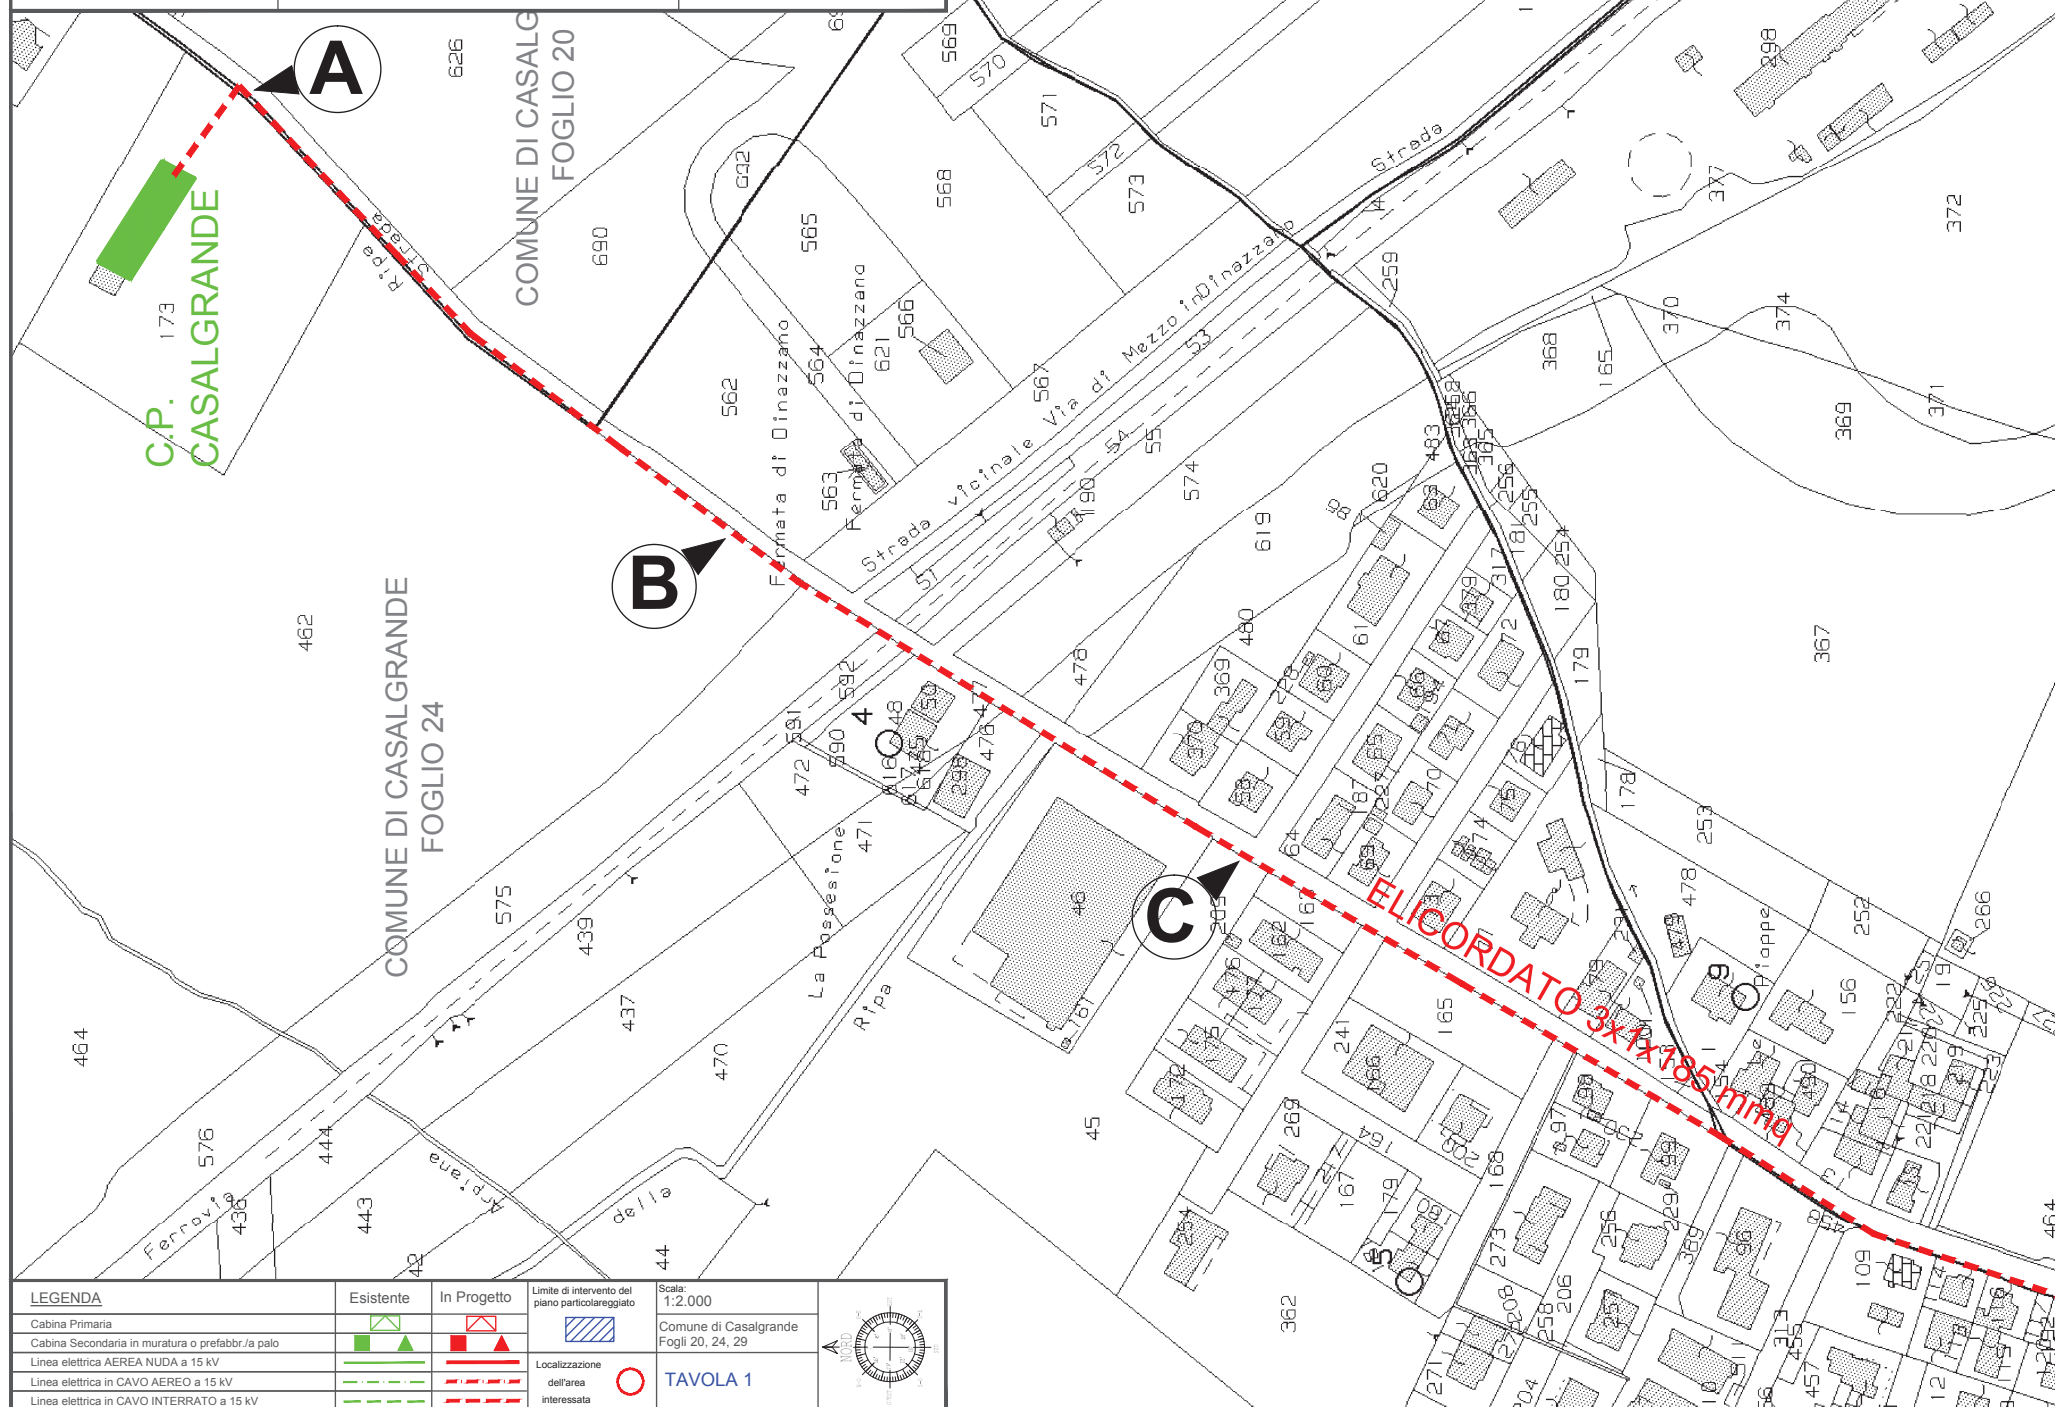

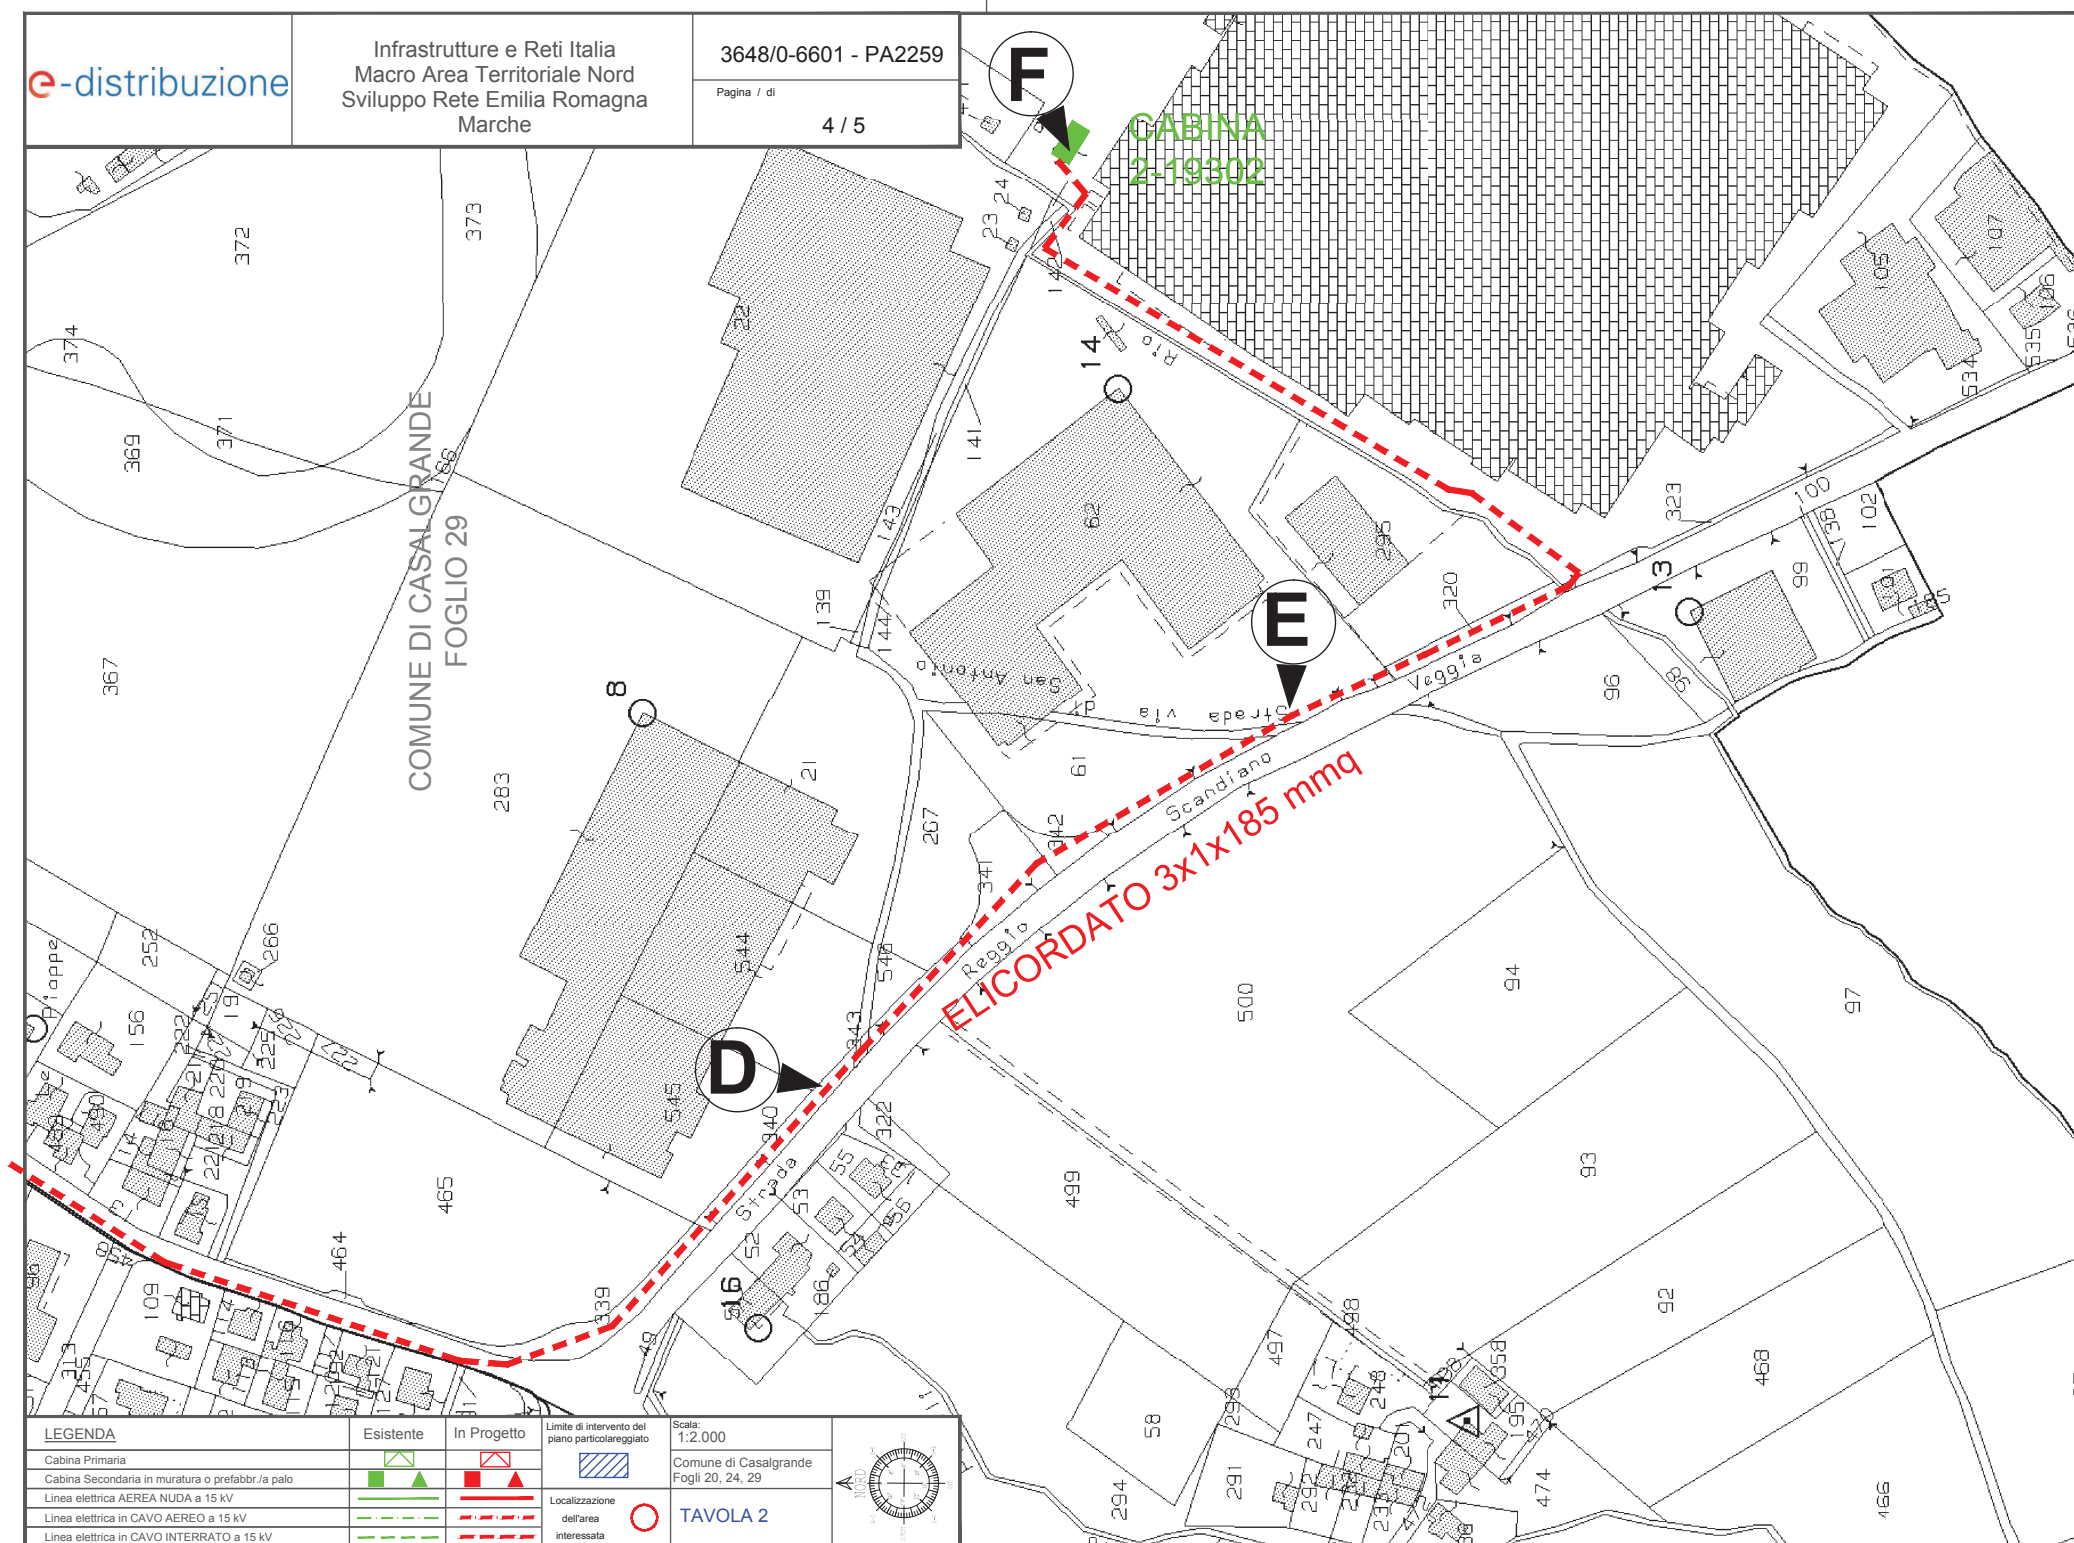

LEGENDA

- TRATTO A-B: posa cavo elicordato 3x1x185 mmq con scavo a cielo aperto km 0,320 - TRATTO SU VIA RIPA
- TRATTO B-C: posa cavo elicordato 3x1x185 mmq con trivellazione orizzontale controllata (T.O.C.) km 0,220
- TRATTO C-D: posa cavo elicordato 3x1x185 mmq con scavo a cielo aperto km 0,570 - TRATTO SU VIA RIPA e VIA STATALE
- TRATTO D-E: posa cavo elicordato 3x1x185 mmq con trivellazione orizzontale controllata (T.O.C.) km 0,240
- TRATTO E-F: posa cavo elicordato 3x1x185 mmq con scavo a cielo aperto km 0,390