


PIANO INTERRATO

STATO DI FATTO

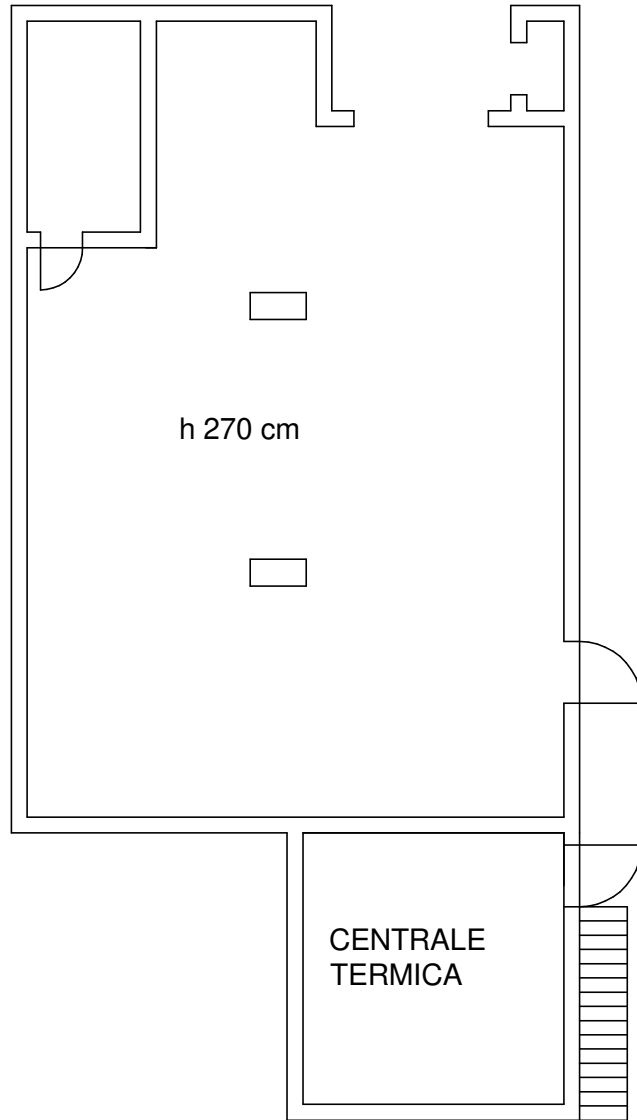

COMUNE DI CASALGRANDE
POVINIA DI REGGIO EMILIA
UFFICIO LAVORI PUBBLICI

PROGETTO DI RIQUALIFICAZIONE
FUNZIONALE DI FABBRICATO
POLIVALENTE
VIA ALDO MORO CAPOLUOGO

ESECUTIVO; PIANTA

DATA: 20 10 2023

SCALA 1:100

STATO DI PROGETTO

