1

PLANIMETRIA DI SCAVO - Scala 1:1'000

AREA DI MASSIMO SCAVO

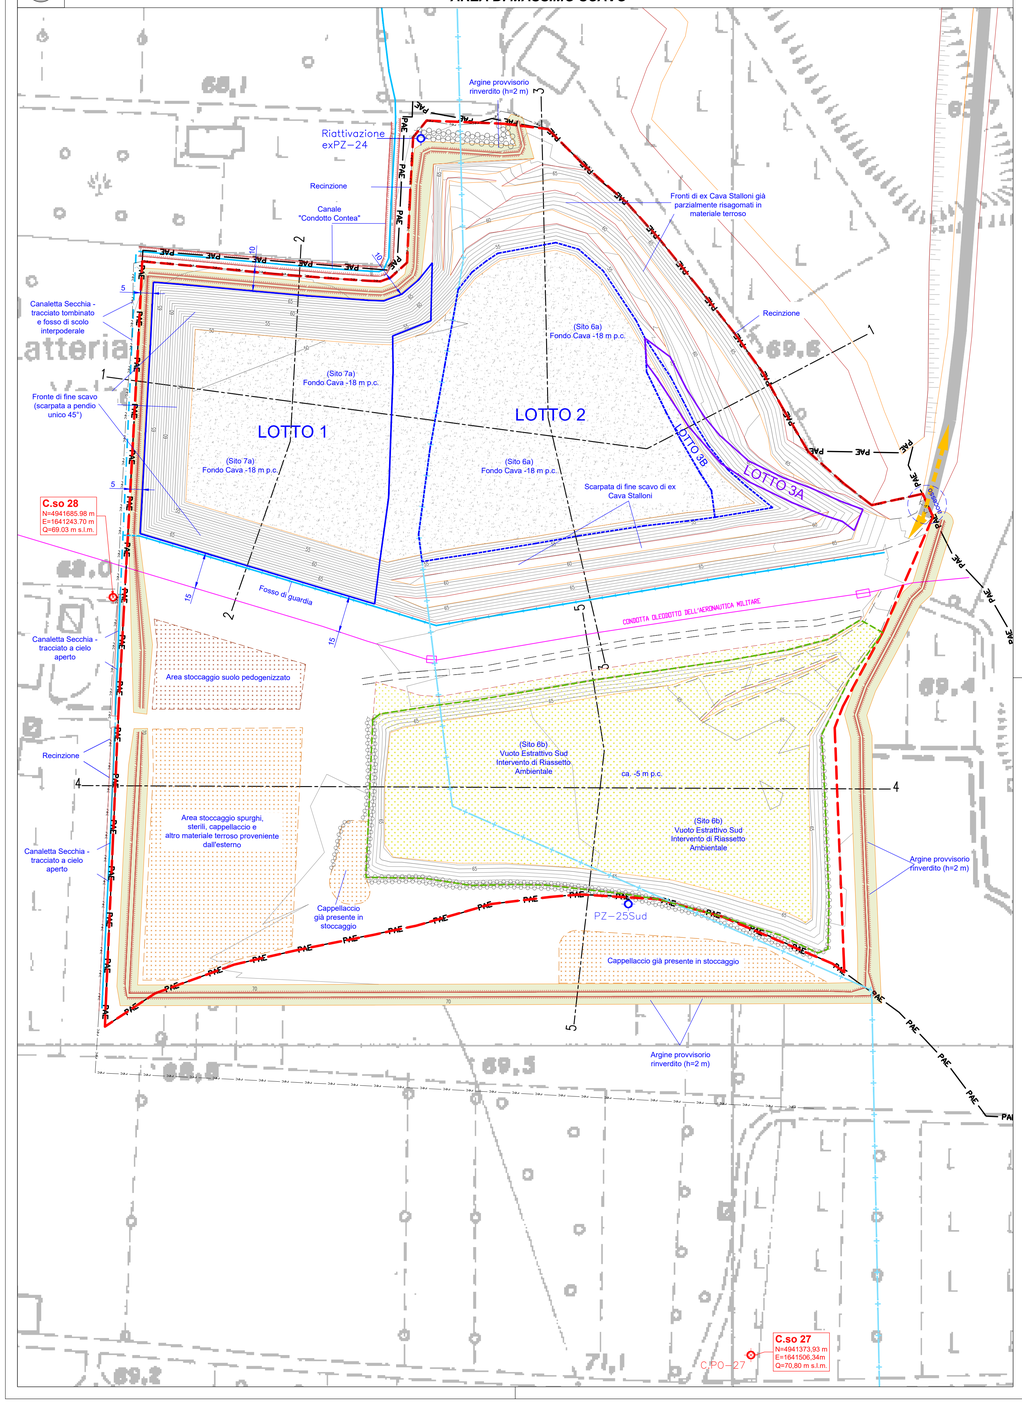

2

PLANIMETRIA DI SCAVO - Scala 1:1'000

AREA DI MINIMO SCAVO

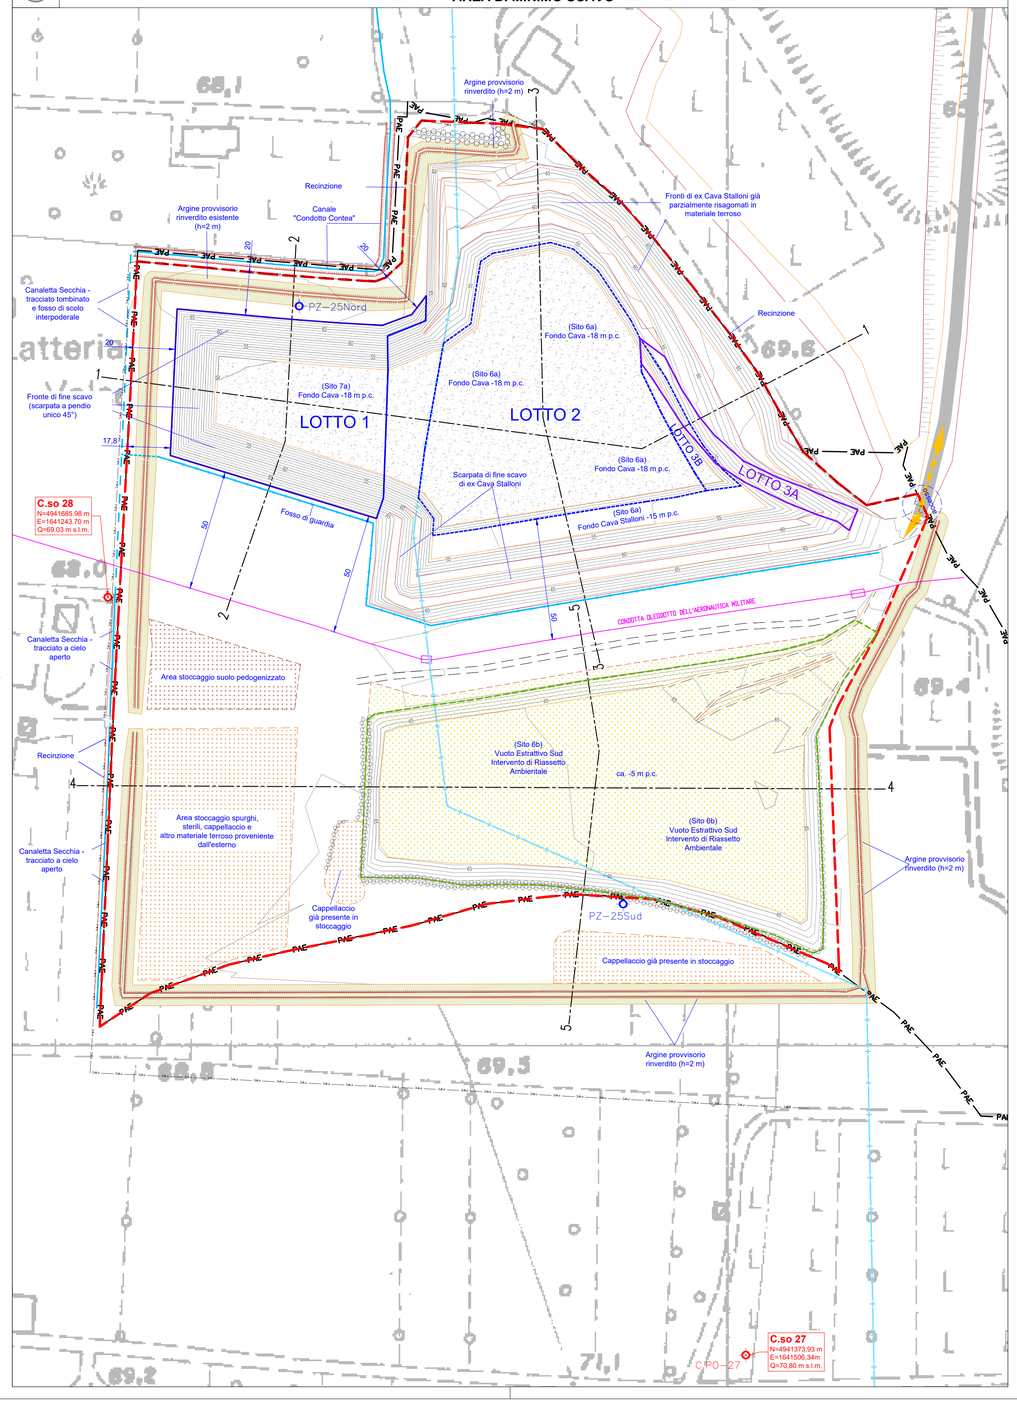

LEGENDA

- Limite PAE var 2021
- Area di intervento
- Lotto di Scavo 1 - Ampliamento su aree vergini
- Lotto di Scavo 2 e 3B - Approfondimento Fondo cava Stalloni
- Lotto di Scavo 3A - Sbanco Rampa; reintervento di Cava Stalloni
- Scarpate (ciglio/piede) e Isoipse in metri s.l.m. (eq. 1 m)
- Canale "Canaletta Demaniale" (a) a cielo aperto (b) Tombinato
- Canale "Condotto Contea" - ciglio superiore e fondo
- Fossi di guardia di progetto
- Recinzioni
- PAI 2022 - Fascia B di Progetto
- Traccia sezioni di progetto
- Viabilità principale (a) e secondaria/carraie/rampe provvisorie (b)
- Cortine verdi esistenti
- Oleodotto militare
- Direzione dei mezzi verso l'area di cantiere
- Superficie di fondo scavo -18m p.c
- Superficie Ripristinata/in ripristino
- Argini rinverditi - altezza 2metri
- Area stoccaggio cappellaccio e materiali terrosi di provenienza esterna
- Area stoccaggio "top soil"
- Piezometri (PZ-25Sud)

COMUNE DI CASALGRANDE

Provincia di Reggio Emilia

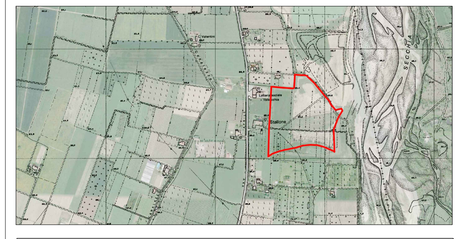

- Polo "Secchia - Casalgrande" - Settore Estrattivo n. SE018 -

CAVA "STALLONI 2"

(L.R. 17/91 e ss.mm.ii)

PROGETTO DI COLTIVAZIONE E SISTEMAZIONE

OGGETTO: PROGETTO Planimetria di Minimo e Massimo scavo (Curve di livello in metri s.l.m.)	DATA: Gennaio 2023
	SCALA: 1:1'000
COMMITTENTE: **CALCESTRUZZI CORRADINI S.P.A.** Via XXV Aprile n. 70 - 42013 Casalgrande (RE)	PRATICA: 22-137
	TAVOLA: **06**

PROGETTO:
Ing. Simona Magnani
Via Canalina n. 1 - 41040 Polinago (MO)
Cell: 328/8156599 - Pec: simona.magnani@ingpec.eu
P.IVA: 03130830361 - CF: MGNSMN82M51F462J

FILE: 22-137-TAV06-Scavo.dwg

COPIA CONFORME ALL'ORIGINALE FIRMATO DIGITALMENTE

A norma di legge ci riserviamo la proprietà dell'elaborato con divieto di riprodurlo o renderlo noto a terzi o Ditte concorrenti senza nostra autorizzazione scritta