


SEZIONE N. : 1
MASSIMO SCAVO


Stato di fatto - Progetto

SCALA 1:500

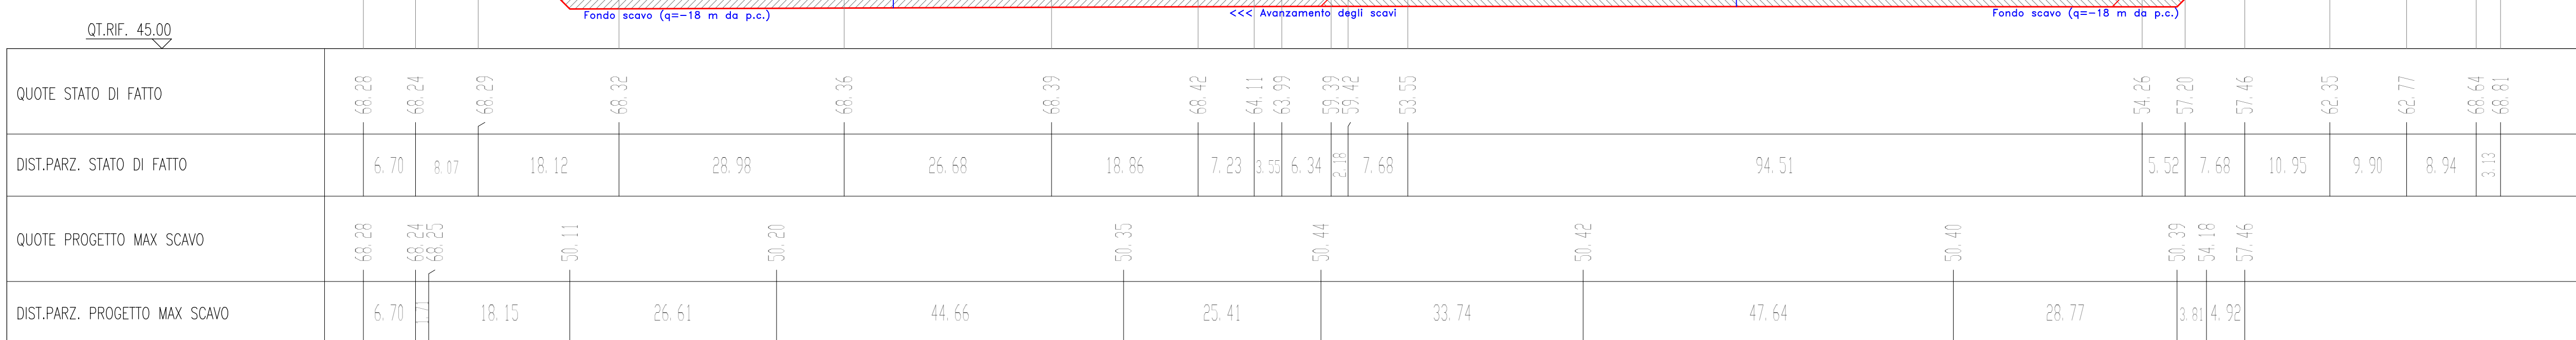

Sistemazione morfologica

SCALA 1:500

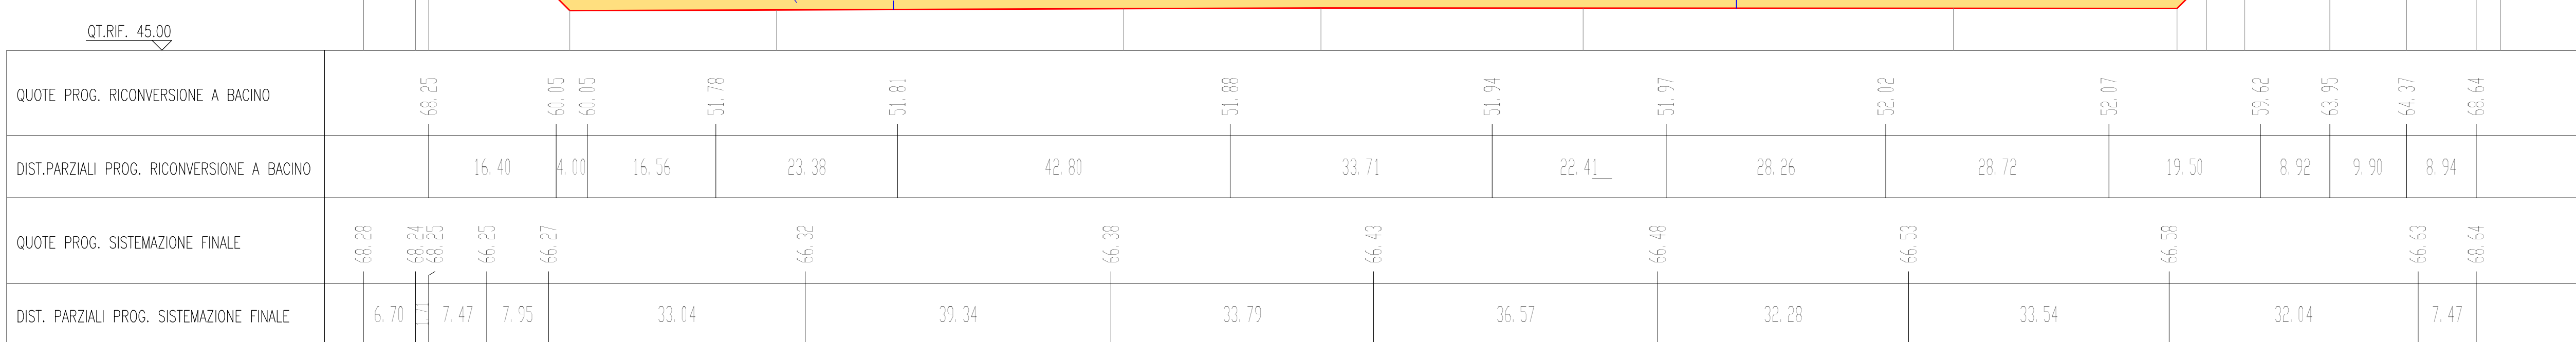

Sistemaz. vegetazionale


SCALA 1:500



SEZIONE N. : 1
MINIMO SCAVO


Stato di fatto - Progetto

SCALA 1:500

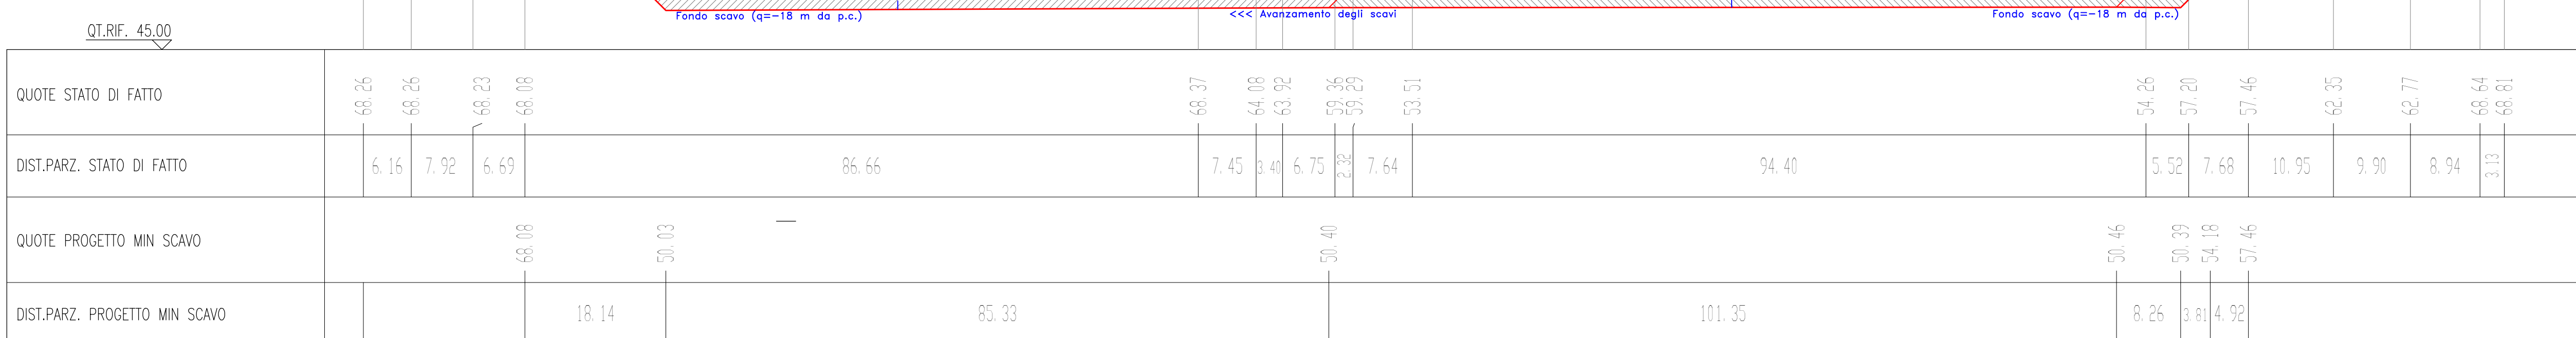

Sistemazione morfologica

SCALA 1:500

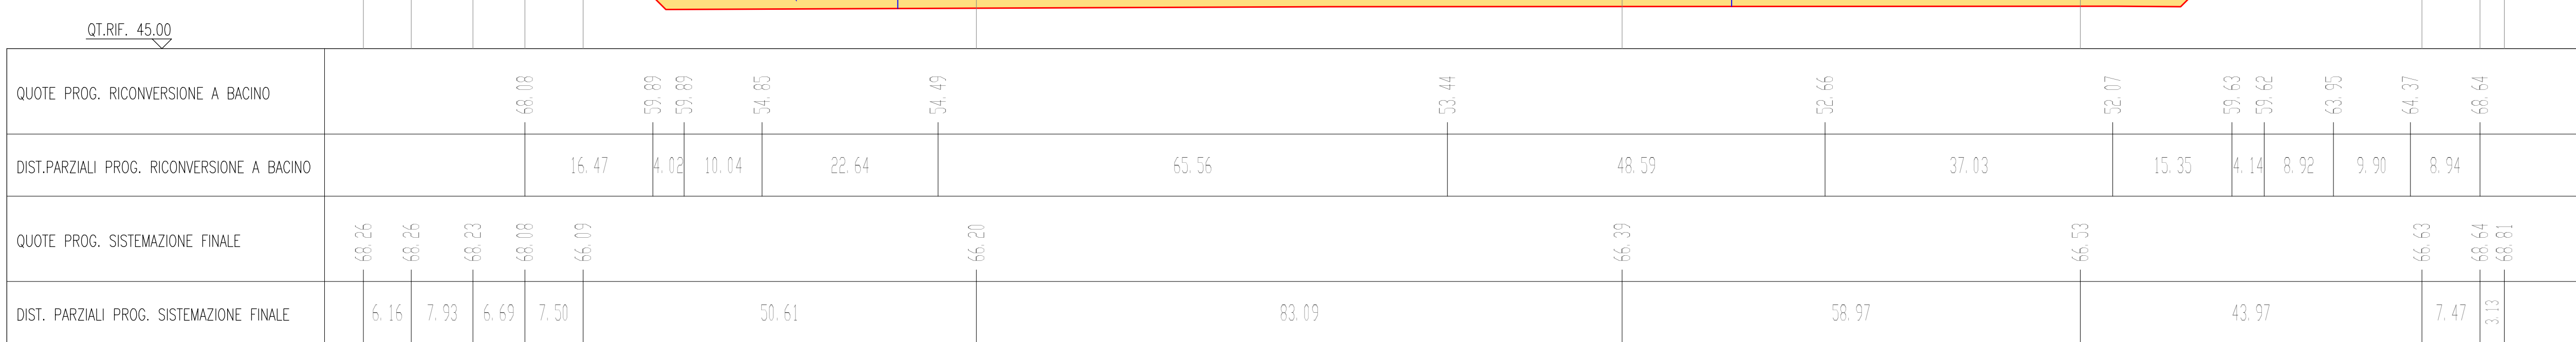

Sistemaz. vegetazionale


SCALA 1:500



SEZIONE N. : 2
MASSIMO SCAVO

Stato di fatto - Progetto

SCALA 1:500

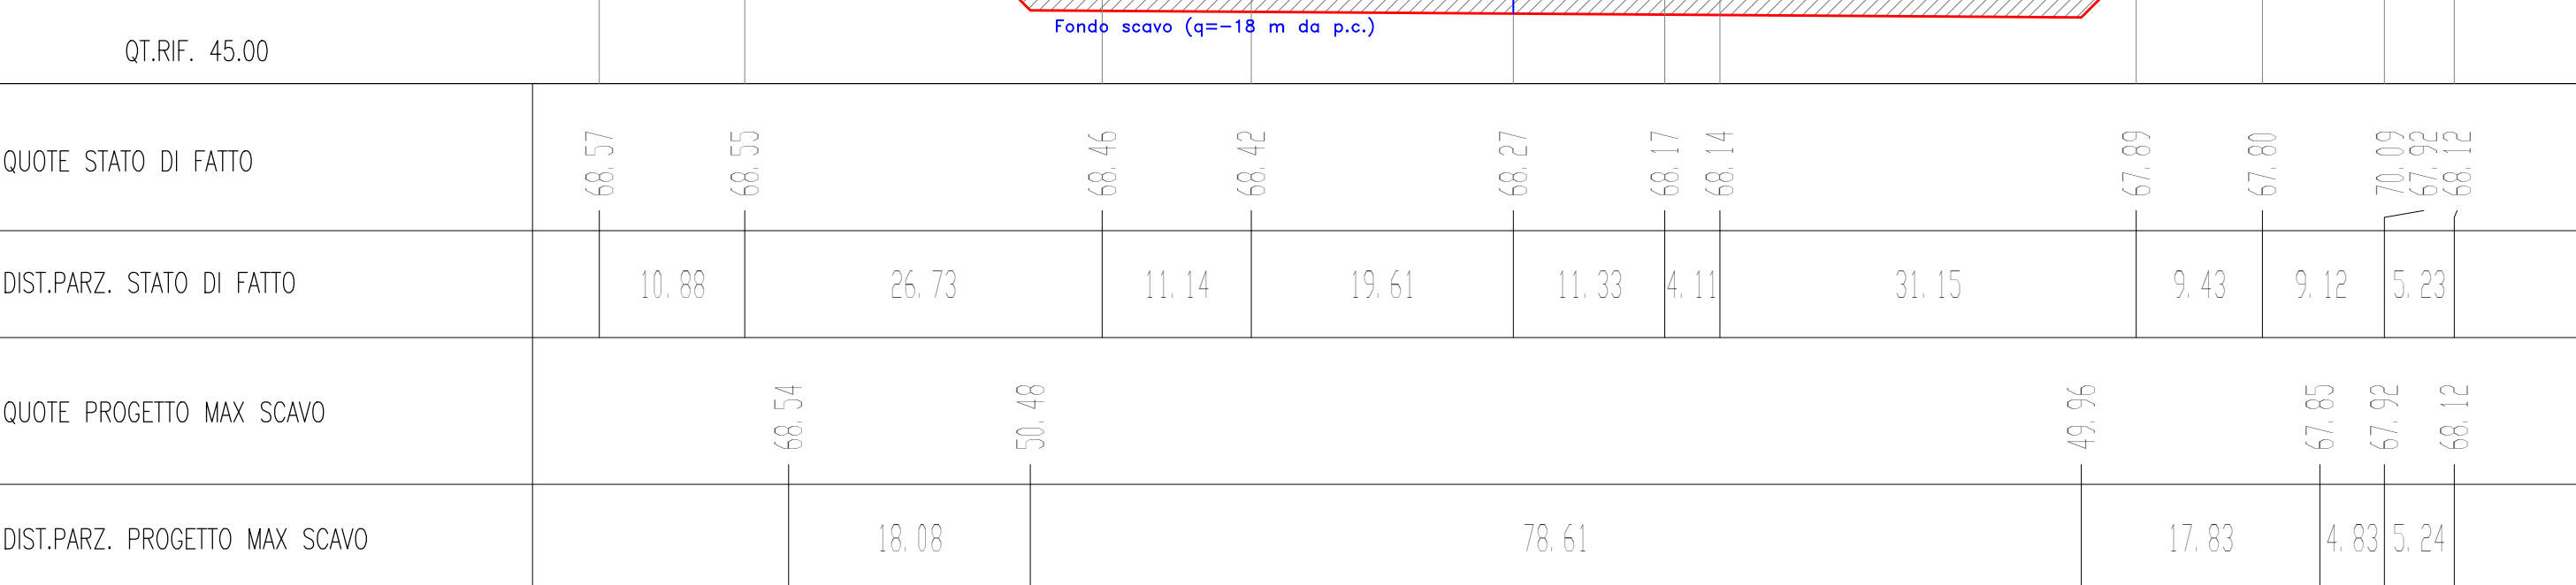

Sistemazione morfologica

SCALA 1:500



Sistemaz. vegetazionale


SCALA 1:500



SEZIONE N. : 2
MINIMO SCAVO


Stato di fatto - Progetto

SCALA 1:500

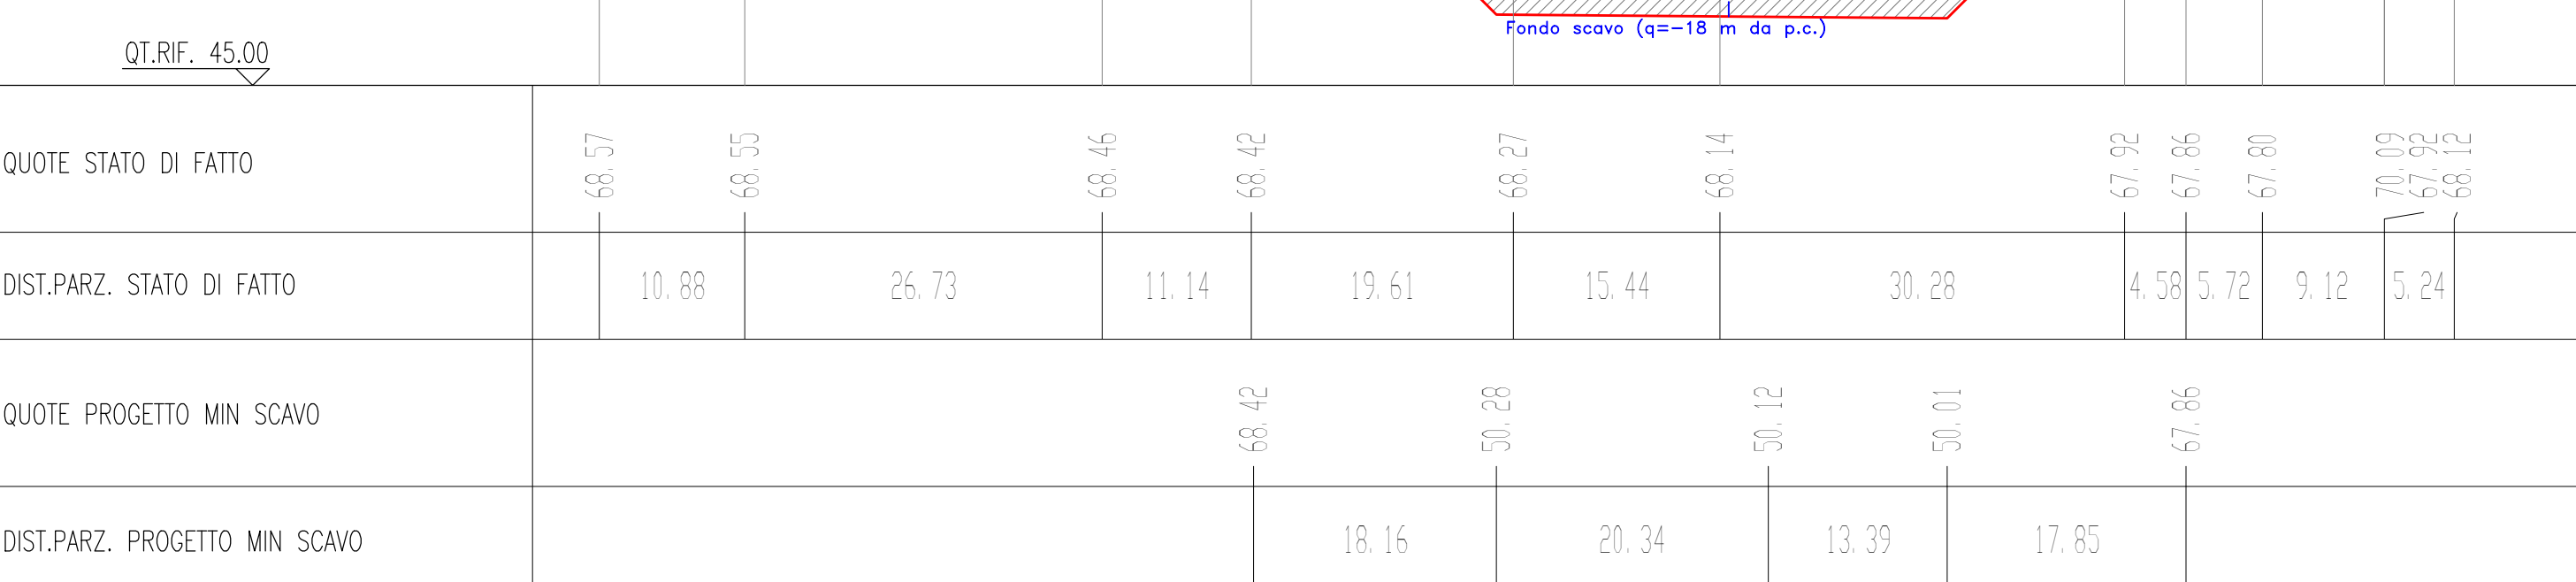

Sistemazione morfologica

SCALA 1:500

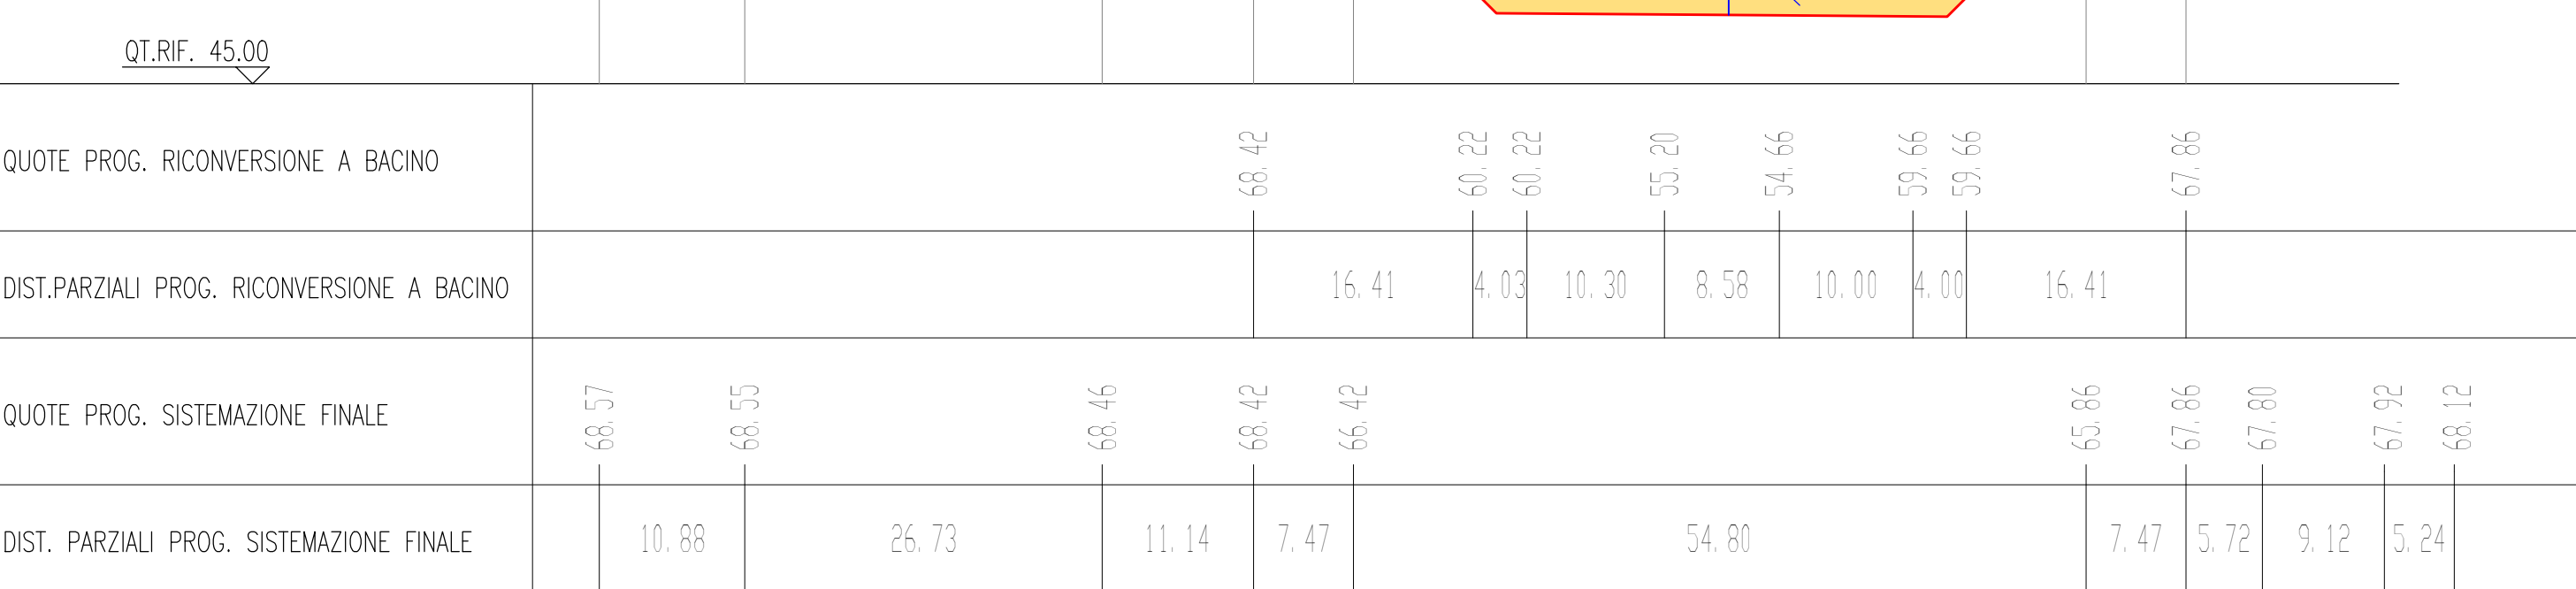

Sistemaz. vegetazionale


SCALA 1:500



SEZIONE N. : 3
MASSIMO SCAVO


Stato di fatto - Progetto

SCALA 1:500

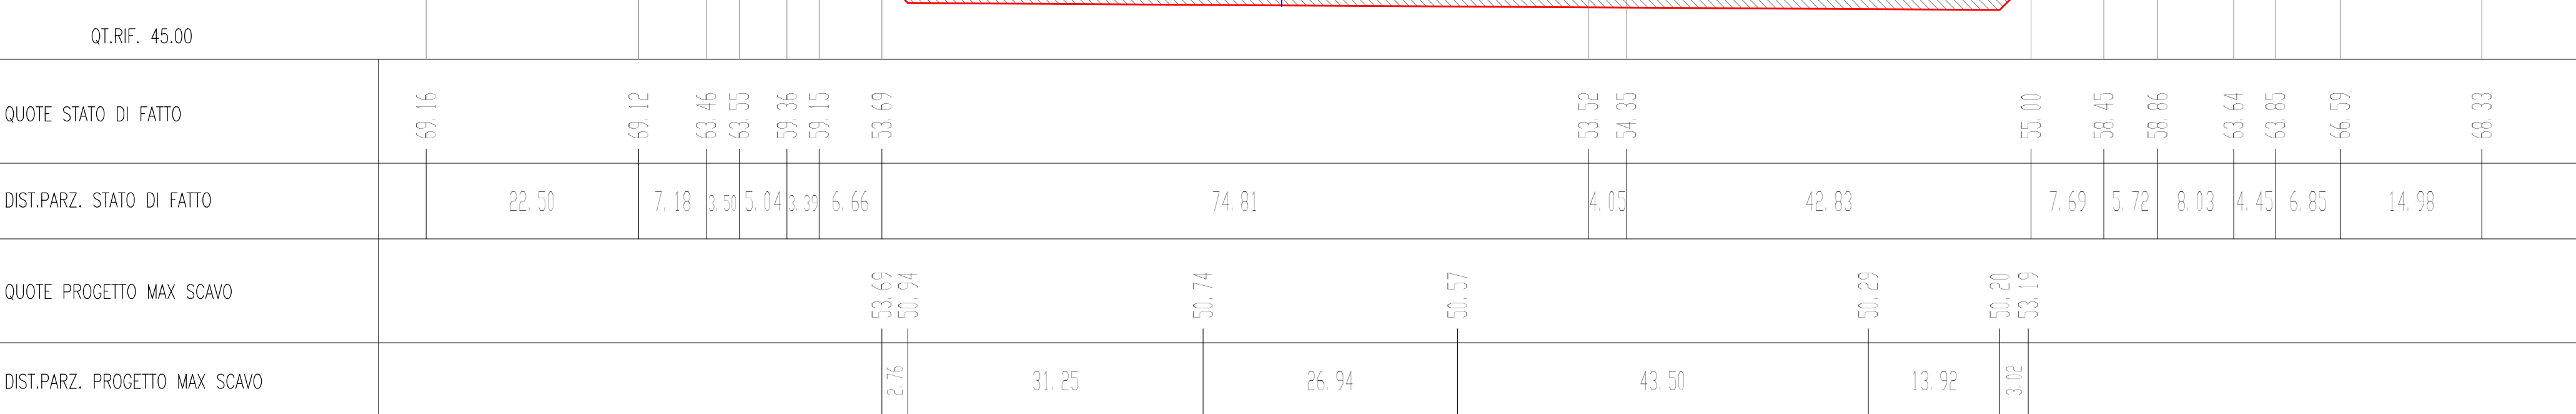

Sistemazione morfologica

SCALA 1:500

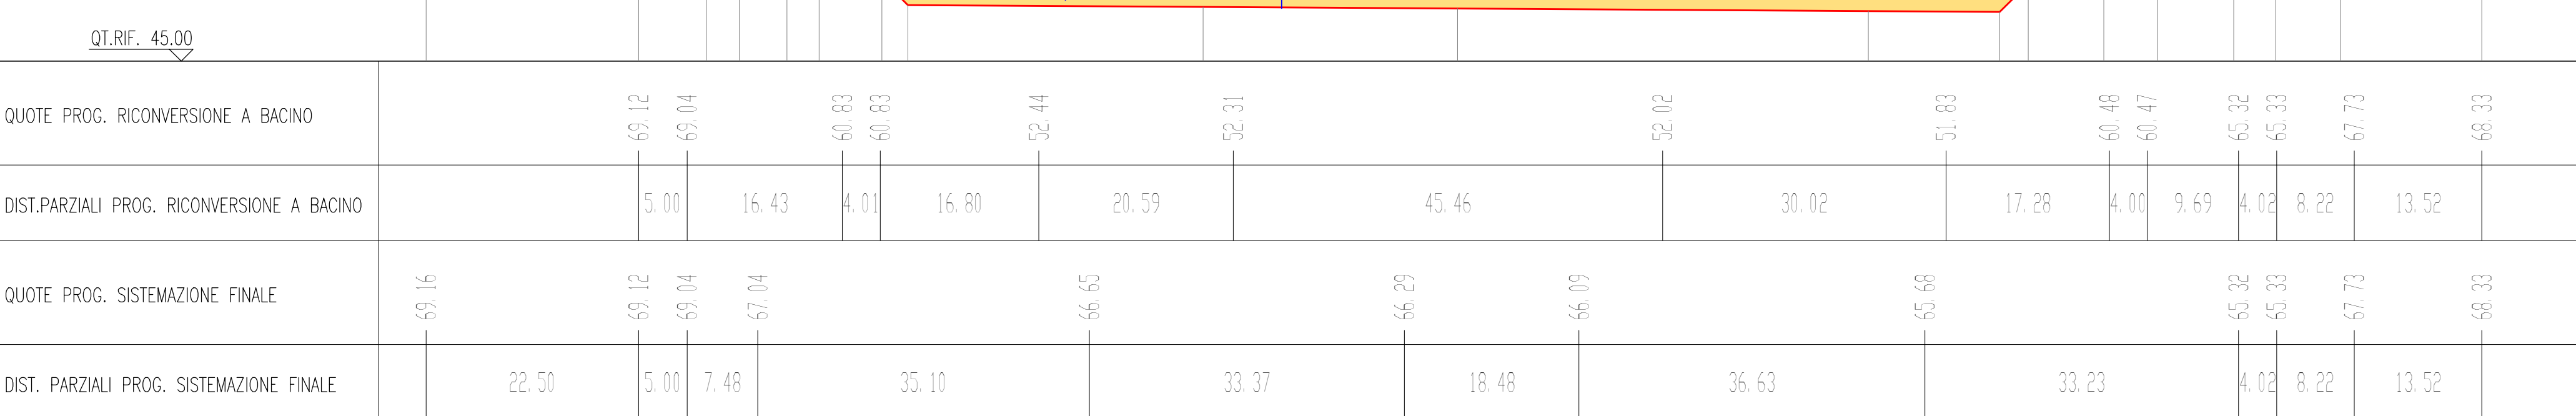

Sistemaz. vegetazionale


SCALA 1:500



SEZIONE N. : 3
MINIMO SCAVO


Stato di fatto - Progetto

SCALA 1:500

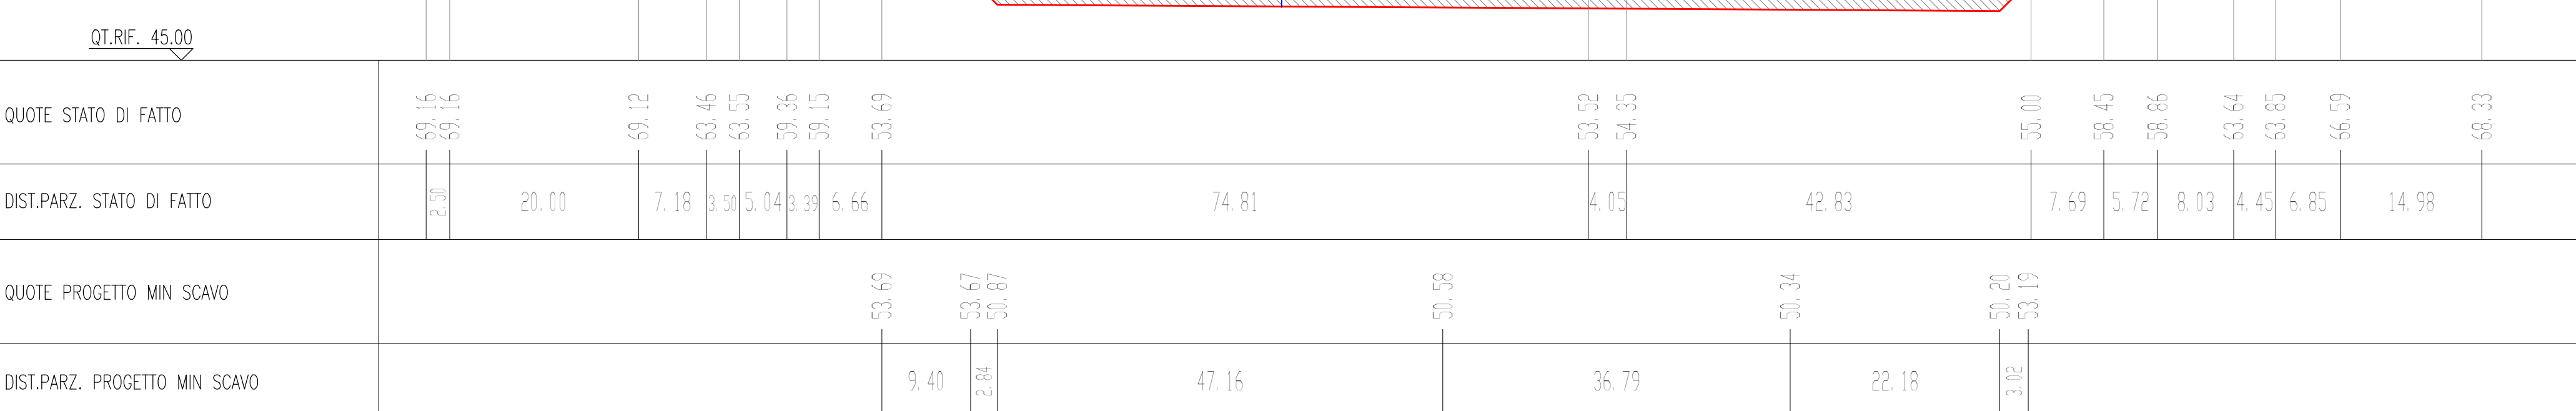

Sistemazione morfologica

SCALA 1:500

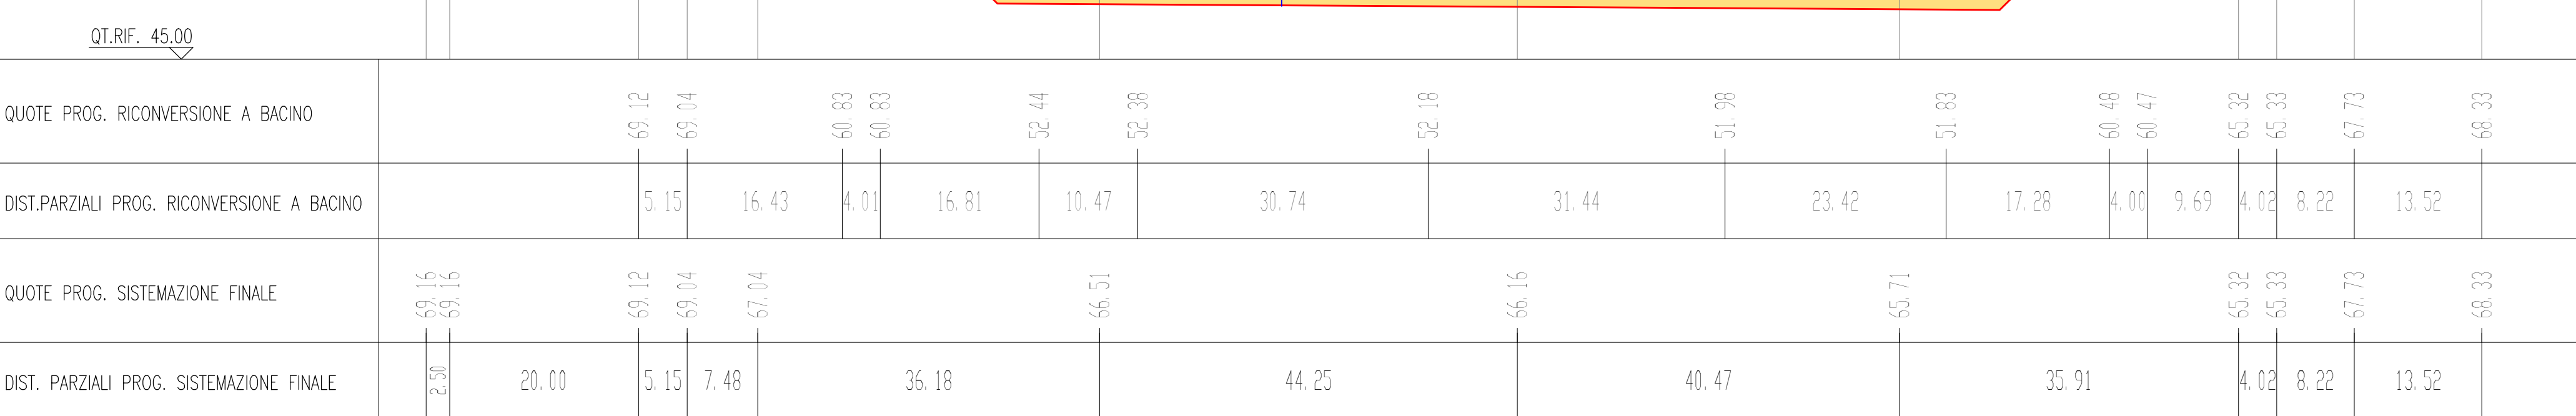

Sistemaz. vegetazionale

SCALA 1:500




LEGENDA

- Profilo terreno
- Profilo progetto di fine scavo
- Profilo progetto di scavo, lotti di avanzamento
- Superfici soggette a sistemazione vegetazionale
- Profilo di sistemazione morfologica
- Scavo di progetto
- Sistemazione morfologica - limi di decantazione e riporto di materiale terroso
- Sistemazione morfologica - Allettamento Scarpare e Fondo del bacino di decantazione con funzione di barriera di confinamento fondo e pareti scavo (h=1,5 m)
- Sistemazione morfologica - ripristino terreno di coltura superficiale (h=1,5 m)
- Sistemazione morfologica - area ribassata per la raccolta delle acque meteoriche
- Stoccaggio cappellaccio e altri materiali terrosi
- Arginature provvisorie (h=2 m)
- Inerbimenti a prato stabile
- Area boscate

COMUNE DI CASALGRANDE

Provincia di Reggio Emilia

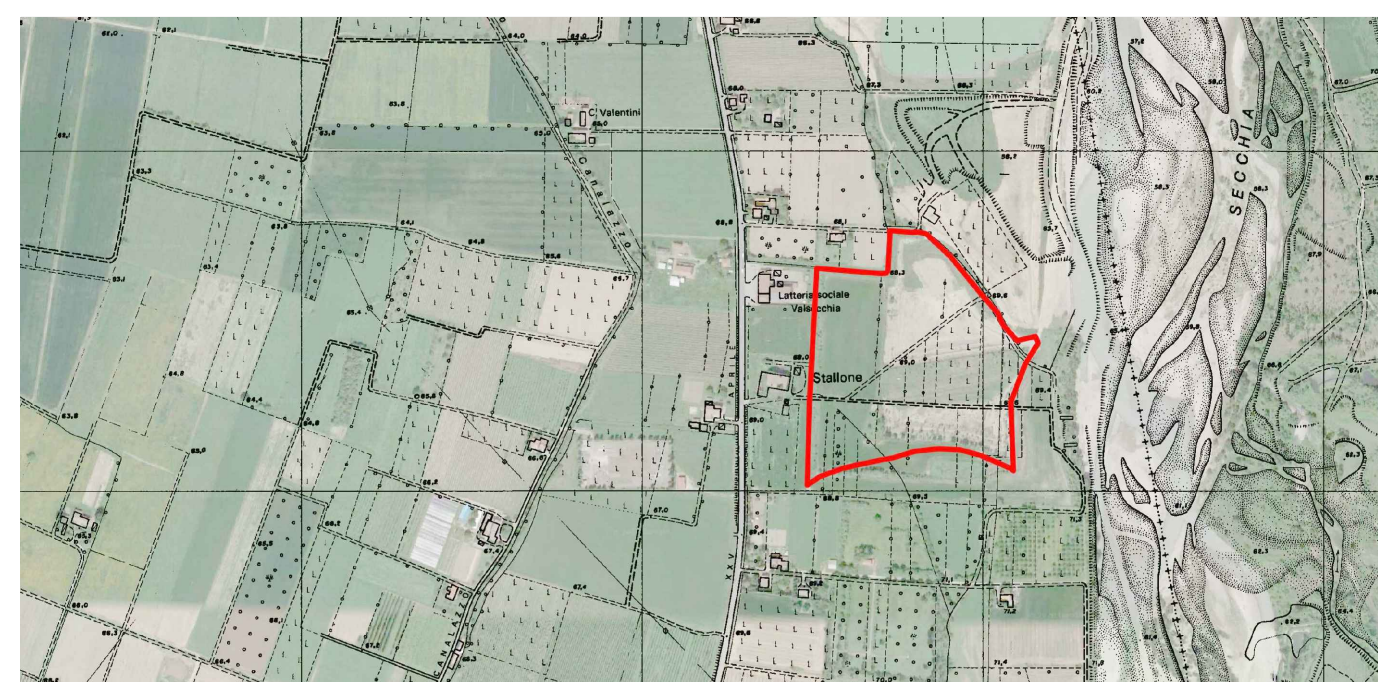


- Polo "Secchia - Casalgrande" - Settore Estrattivo n. SE018 -

CAVA "STALLONI 2"

(L.R. 10/61 e succell.)

PROGETTO DI COLTIVAZIONE E SISTEMAZIONE

OGGETTO	PROGETTO Vuoto Estrattivo Nord Sezioni 1 - 2 - 3 Minimo e Massimo scavo	DATA	Gennaio 2023
COMITENTE	CALCESTRUZZI CORRADINI S.P.A. Via XXV Aprile n. 70 - 42013 Casalgrande (RE)	SCALA	1:500
PROGETTO	Ing. Simona Magnani Via Cavallotti n. 1 - 41040 Fagnano (MO) Cod. 03041/000001 - Piacenza Magnani Associati P.IVA 01130630361 - CF: MONSINISIM82E22	PRATICA	22-137
		TAVOLA	11
FILE 01/07/2023 10:01:00		CONFERENZA TECNICA INTERAGENZIALE Dott. For. Romolo Paoletti	
			
COPIA CONFORME ALL'ORIGINALE FIRMATO OGNETTAMENTE			