



DETTAGLIO PIAZZA 1 RUFFILLI SOPRA INTERRATO



DETTAGLIO 2 INGRESSO TEATRO PIAZZA RUFFILLI

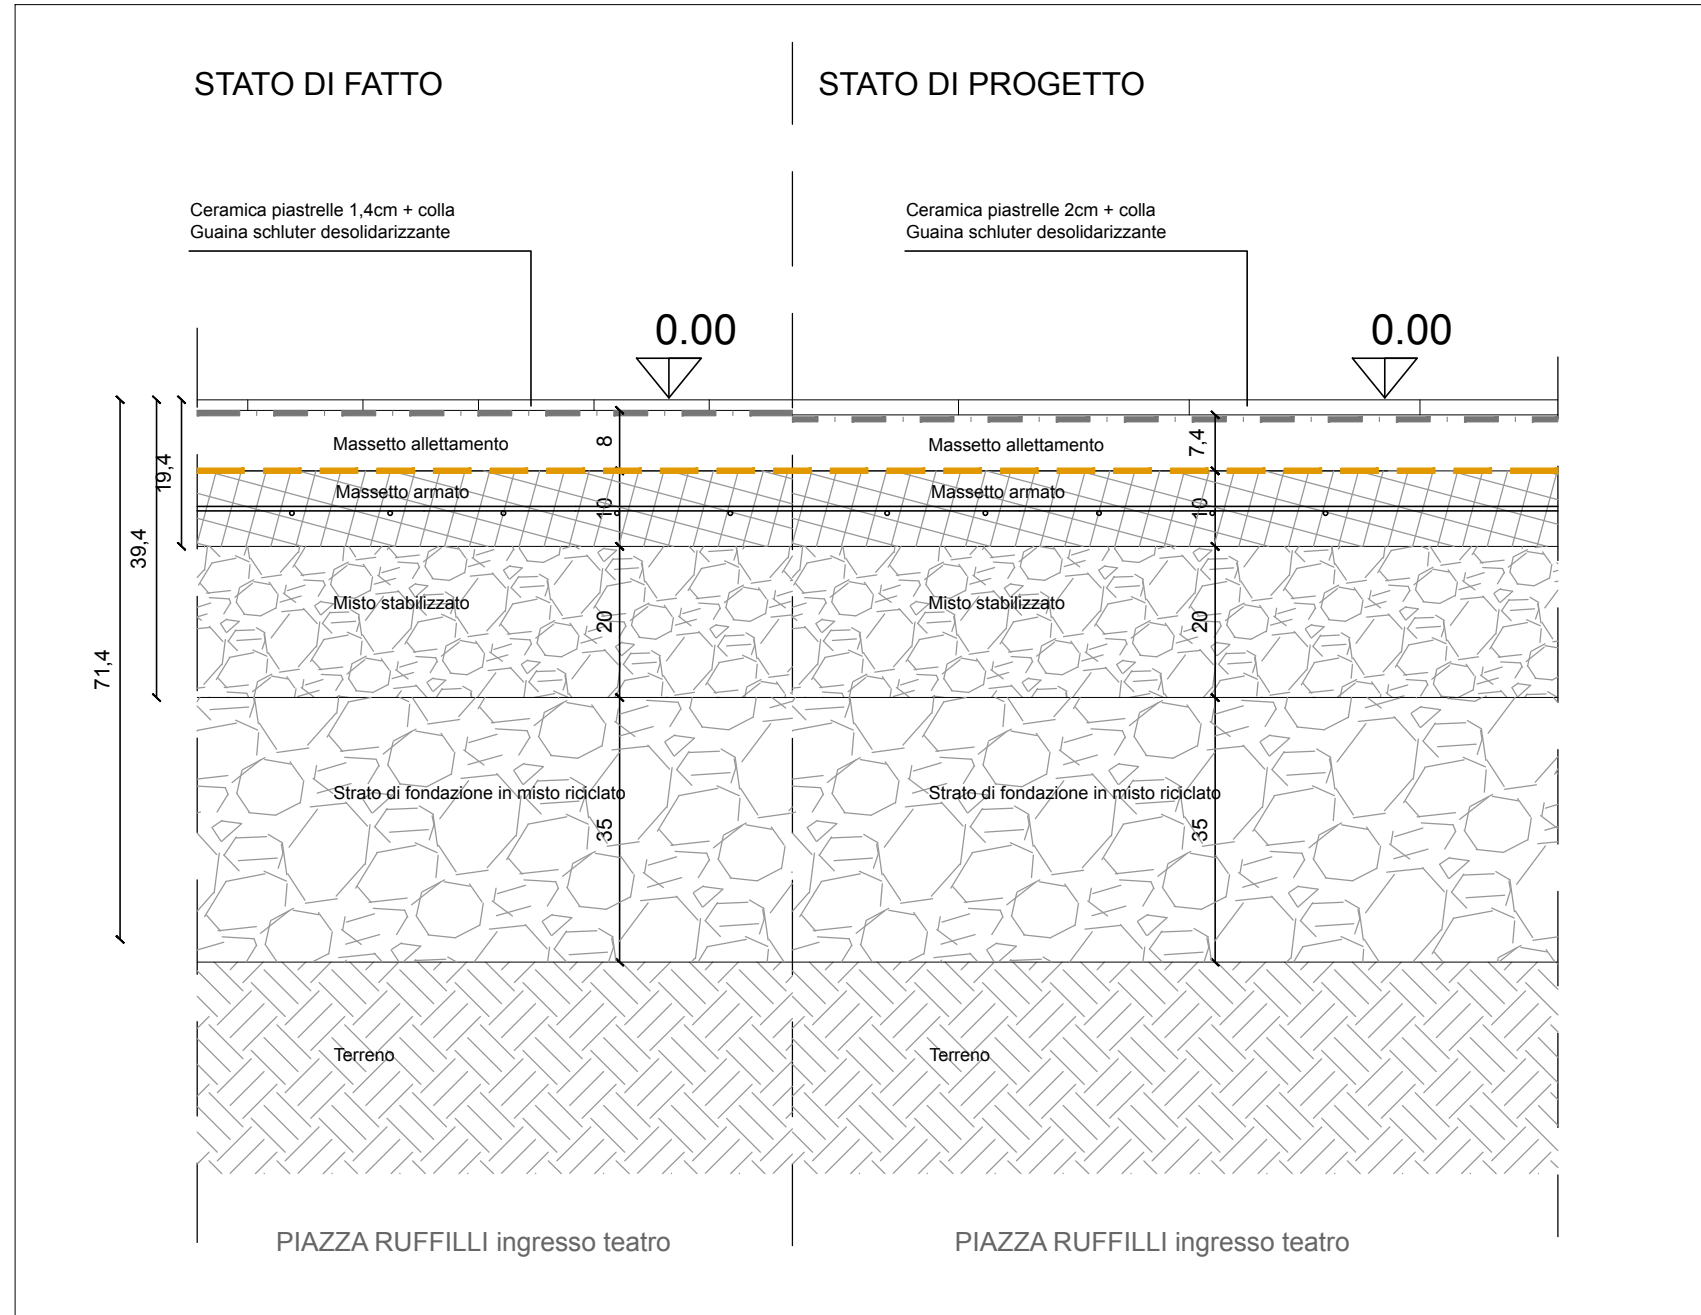


DETTAGLIO 3 MARCIAPIEDE PIAZZA RUFFILLI

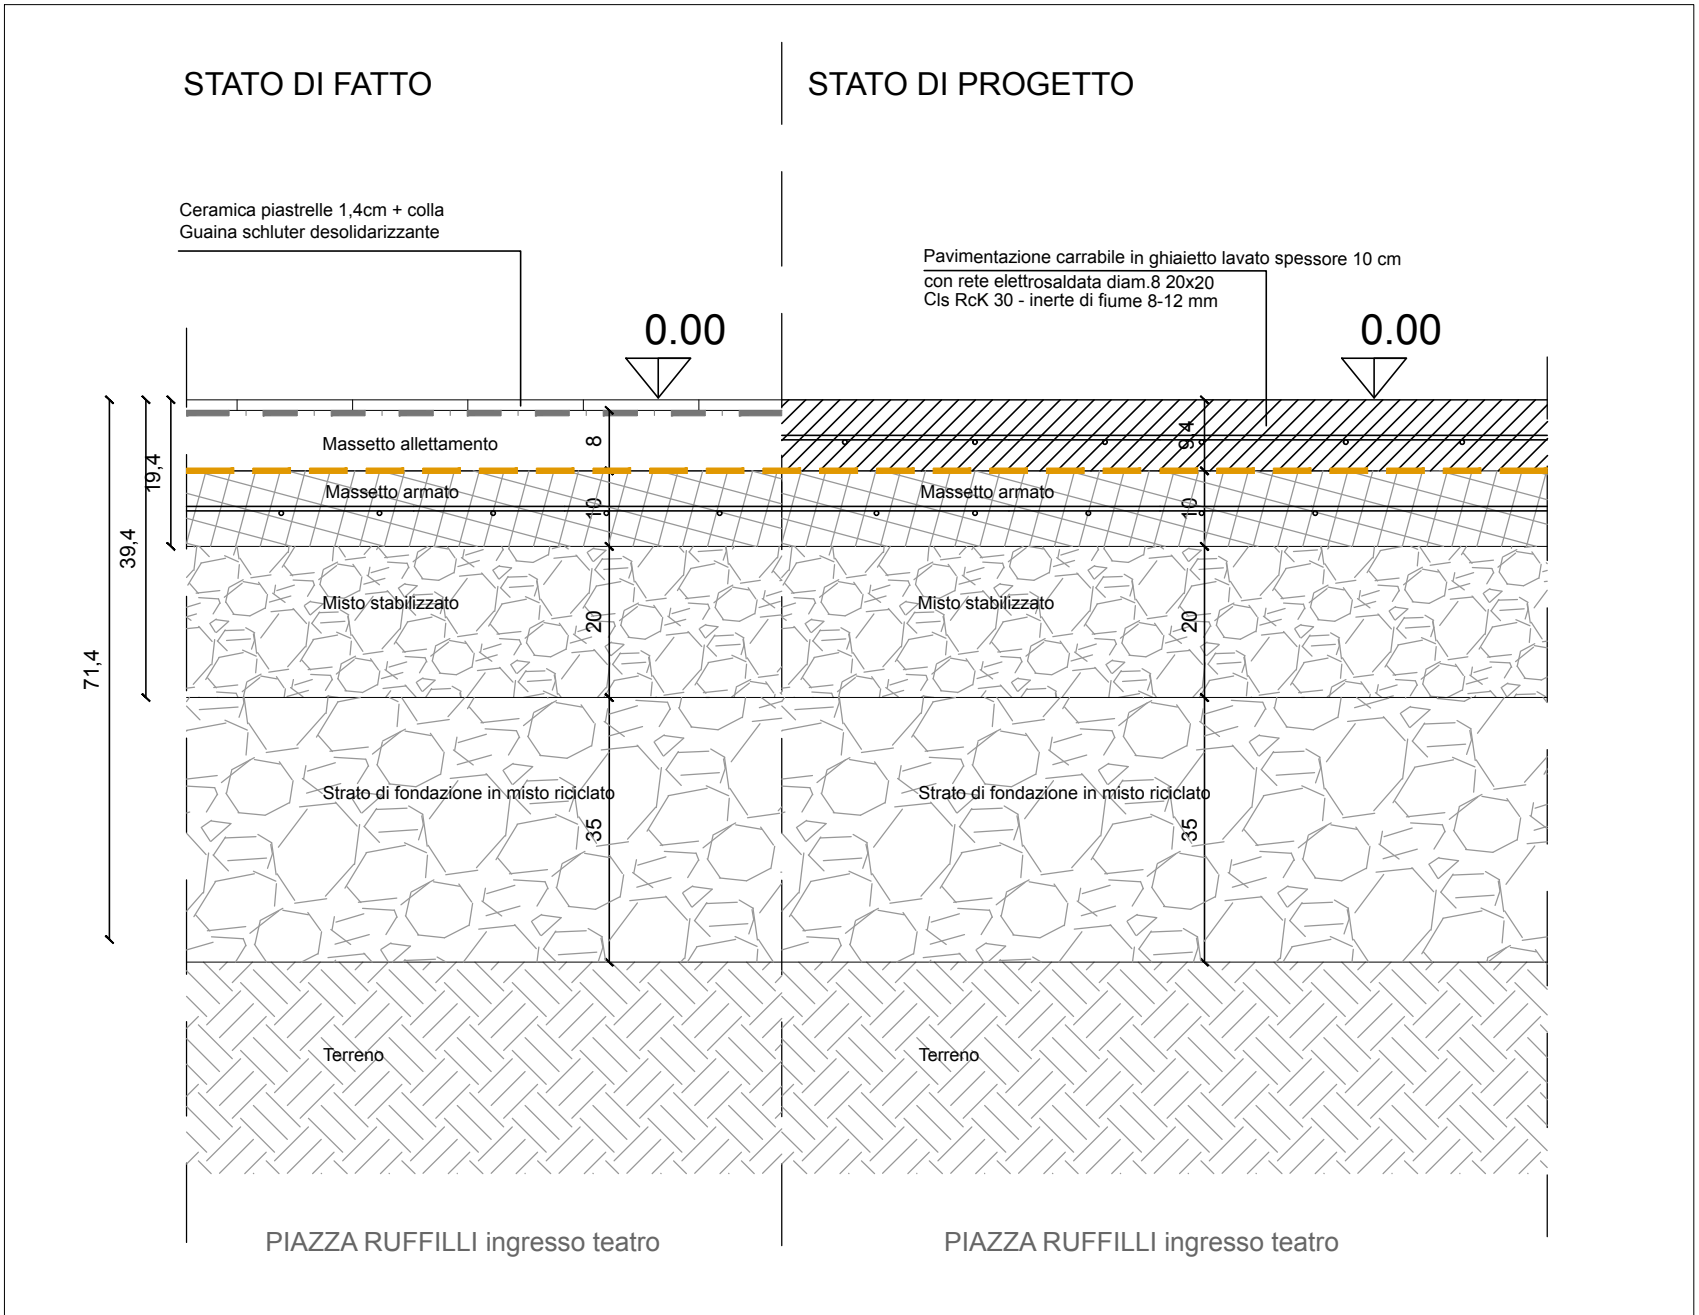

LEGENDA

----- linea di scavo

KEY MAP

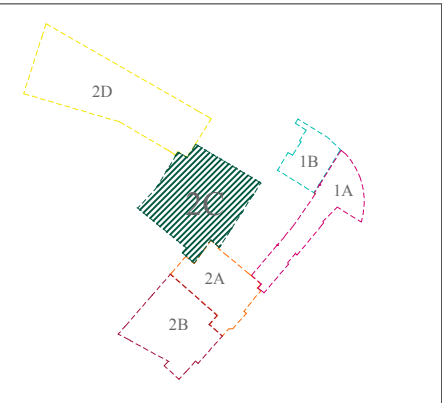

COMUNE DI CASALGRANDE



**"SISTEMA-CENTRO" DI CASALGRANDE**  
**PROGETTO DI RIQUALIFICAZIONE DELLE**  
**TRE PIAZZE DEL CENTRO DI CASALGRANDE:**  
**Via Aldo Moro-Piazza del Municipio, Piazza della Costituzione, Piazza Ruffilli**

**PROGETTO ESECUTIVO**  
LOTTO 2, stralcio 2C: Piazza Ruffilli

**Progettisti:**

**Arch. Marzia Zamboni**  
con arch. Arianna Bordina  
via San Carlo, 9 42121 Reggio Emilia  
+39 0522578842  
info@marziazamboniarchitettura.com

**Responsabile unico del procedimento:**  
**Arch. Salvatore D'Amico**

Atlante Snc - Geom. Davide Bisi  
rilievi planoaltimetrici

Agronomo Paesaggista Giuseppe Baldi  
progetto opere a verde

Etastudio srl - P.I. Claudio Villa  
progetto illuminotecnico

Dott. Geol. Francesco Dettori  
indagini geologiche

Archeologo Nicola Cassone  
indagini archeologiche

Arch. Bonori Andrea  
coordinamento sicurezza - fase progettazione



**Scala**

1:10

**Tavola**

**A.02.03\_2C**

PROGETTO ARCHITETTONICO

Pr-Dettagli

**Data**

**Emissione**

Novembre 2023