

Legenda

- Impianti tecnologici**
Generici
Chiusini
Illuminazione Pubblica
Faretto
Globo
Punto luce sospeso
Globo a parete
Punto luce a terra
Rete Telecomunicazione
Chiusino a 4 spicchi (125x80)
Chiusino a 2 spicchi (75x50)
Chiusino
Armadietto
Linea aerea su pali
Cabina telefono
Rete Fognaria
Chiusino
Caditoia
Bocca di Lupo
Palina Segnaletica
Rete adduzione idrica
Pressa idante
Chiusino - valvole
Palina Segnaletica
Rete adduzione gas
Chiusino
Palina segnaletica - Sifato
Rete Teleriscaldamento
Chiusino
Palina Segnaletica
Rete Elettrica
Chiusino
Armadietto stradale
Linea BT Aerea
Linea MT Aerea
Rete Vigili del Fuoco
Naseo
Idrante soprastante
Armadietto attacco autospuma
Impianti semaforici
Semaforo a palo
Semaforo a pastore

Elementi morfologici del territorio


- Viabilità**
Ciglio delimitato stradale
Ciglio percorso carabile non delimitato
Sentiero pedonale
Manufatto in elevazione
Corridoio a raso/segretario di tipologia di pavimentazione
Toponomastica
Idrografia
Acqua fissata di scolo
Fondo canale rappresentabile
Tombamento
Terreno
Scarpata - discontinuità superiore
Scarpata - discontinuità inferiore
Curva di livello ausiliaria
Curva di livello fondamentale
Quota puntuale
Caposcolo
Caratterizzazione delle aree
Blocchi di pietra squadrati
Blocchetti di portico
Autobloccante
Ghiaia
Grigliato
Piastrine
Battuto in cemento
Area verde
Edificato
Acqua
Alberi

SISTEMA DI RIFERIMENTO PLANIMETRICO :

- Locale
✕ Assoluto (ED50 UTM zona 32 EPSG 23032)
□ Rilevato a rivi precedenti
SISTEMA DI RIFERIMENTO ALTIMETRICO :
□ Disunto da punti caratteristici della Carta tecnica regionale
□ Locale
✕ Assoluto
□ Associato a rivi precedenti
LE NUOVE DI PUNTI ASSOCIATE A TALE RILIEVO DEVONO ESSERE INSERITE:
□ con origine in 0.0.0
✕ con falsa origine pari a X = 638000; Y = 4938900


NOTE GENERALI:

- LE QUOTE ALTIMETRICHE RELATIVE AI TOMBINI SONO STATE RILEVATE IN SUPERFICIE AL CENTRO DEI CHIUSINI
- LE RICONFINI DELIMITANTI LE PROPRIETÀ SONO STATE RILEVATE SUL LORO MASSIMO INGOMBRO A QUOTA TERRENO
- LE QUOTE ALTIMETRICHE RAPPRESENTATE IN CORRESPONDENZA DEI CORREDO MARCARIE, SONO STATE RILEVATE SULLA SEDE STRADALE

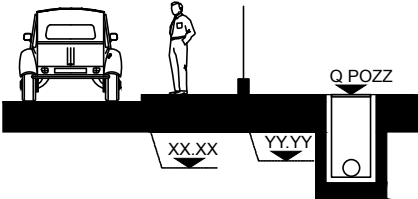


INQUADRAMENTO TERRITORIALE SU CARTA TECNICA REGIONALE

SCALA 1:1000

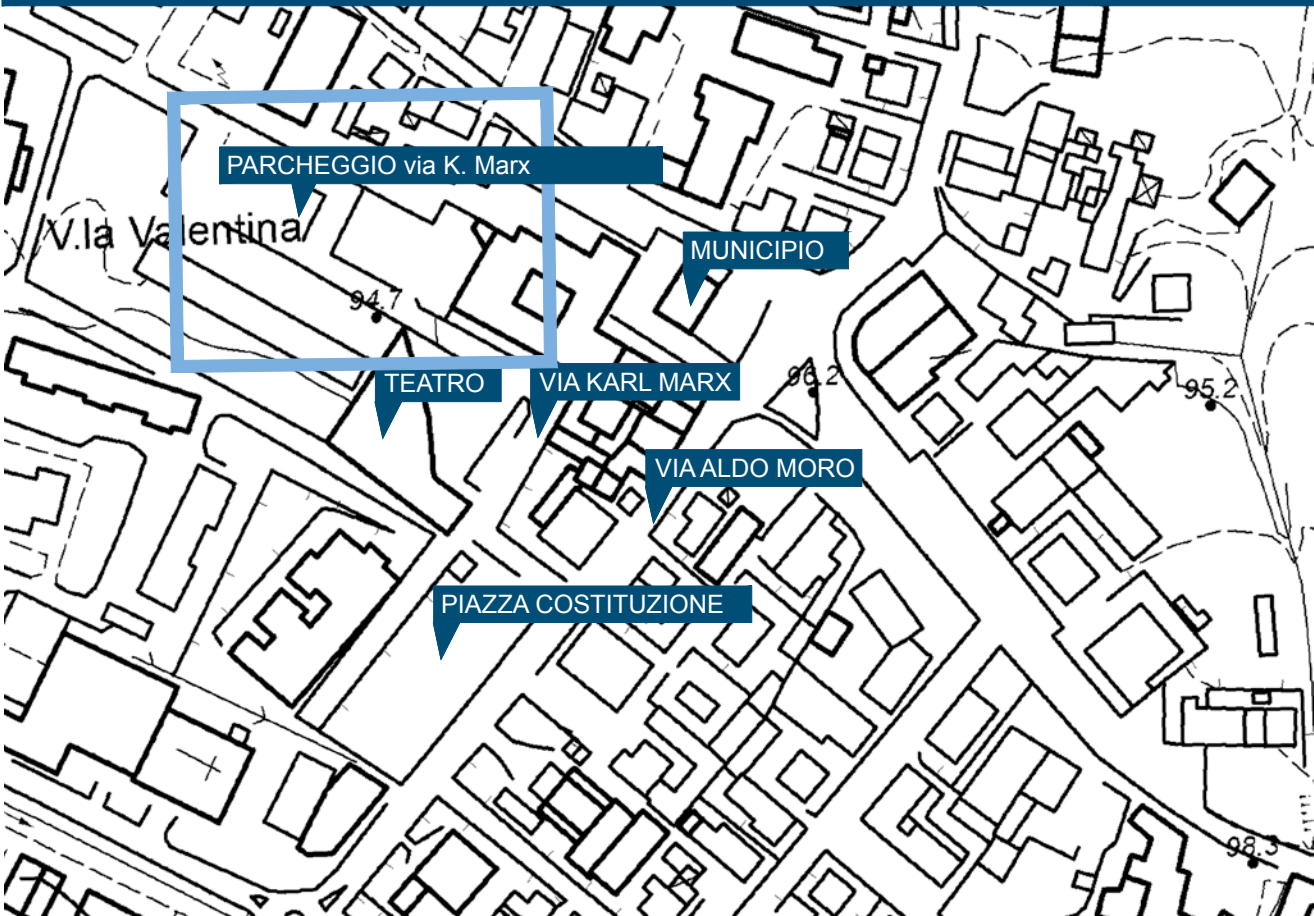

KEY MAP

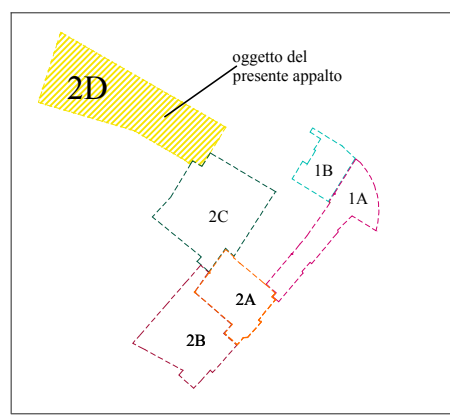

COMUNE DI CASALGRANDE



"SISTEMA-CENTRO" DI CASALGRANDE

PROGETTO DI RIQUALIFICAZIONE DELLE
TRE PIAZZE DEL CENTRO DI CASALGRANDE:
Via Aldo Moro-Piazza del Municipio, Piazza della Costituzione, Piazza Ruffilli

PROGETTO ESECUTIVO

LOTTO 2, stralcio 2D : parcheggio via Karl Marx

Progettisti:

Arch. Marzia Zamboni
con arch. Arianna Bordina
via San Carlo, 9 42121 Reggio Emilia
+39 0522578842
info@marziazamboniarchitettura.com

Responsabile unico del procedimento:

Arch. Salvatore D'Amico

Atlante Snc - Geom. Davide Bisi
rilievi planoaltimetrici

Agronomo Paesaggista Giuseppe Baldi
progetto opere a verde

Etastudio srl - P.I. Claudio Villa
progetto illuminotecnico

Dott. Geol. Francesco Dettori
indagini geologiche

Archeologo Nicola Cassone
indagini archeologiche

Arch. Bonori Andrea
coordinamento sicurezza - fase progettazione

Scala

1:200

Tavola

A.01.01_2D

PROGETTO ARCHITETTONICO
SdF- Rilievo planoaltimetrico dello stato di fatto

Emissione

Data

Novembre 2023