




DETTAGLIO 1 Parcheggio 2 su terreno

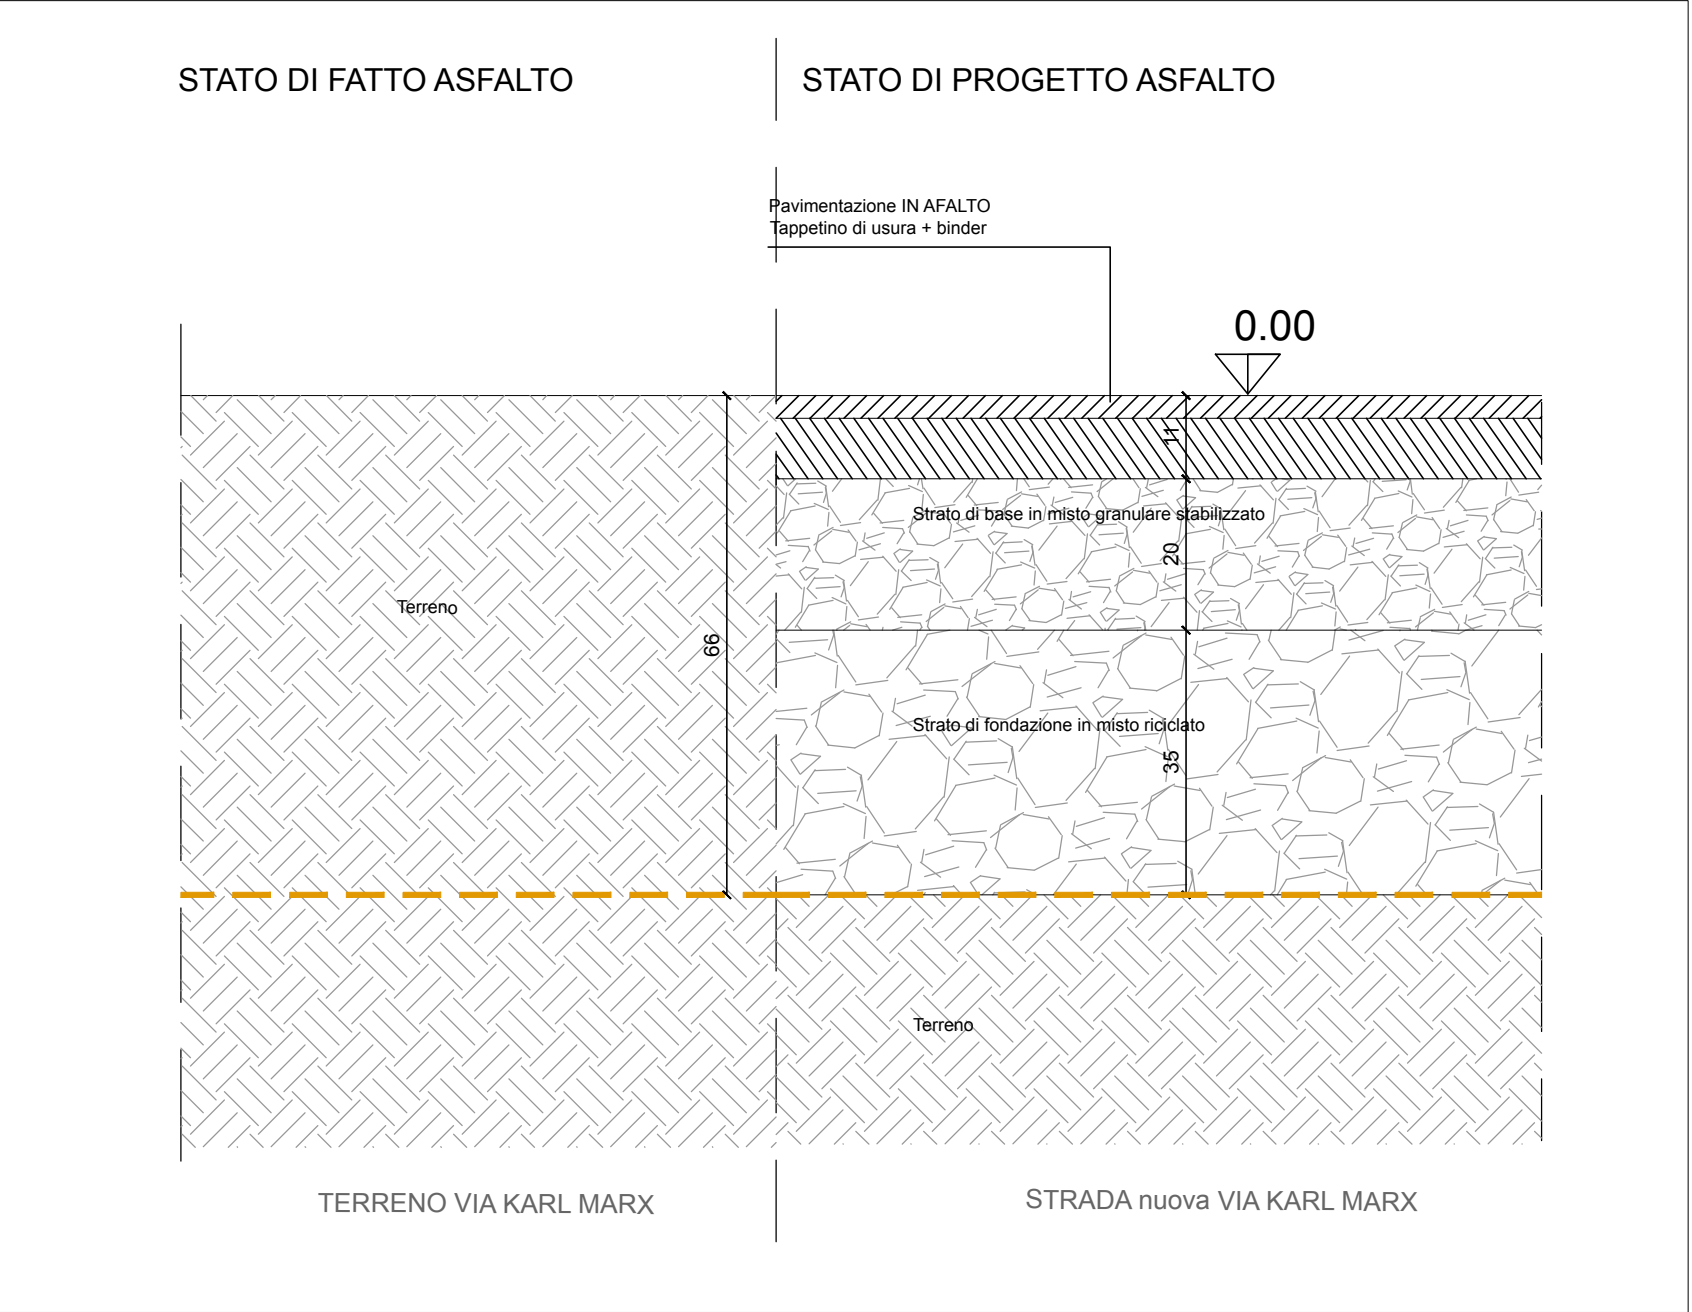


DETTAGLIO 2 Marciapiede via K. Marx su terreno

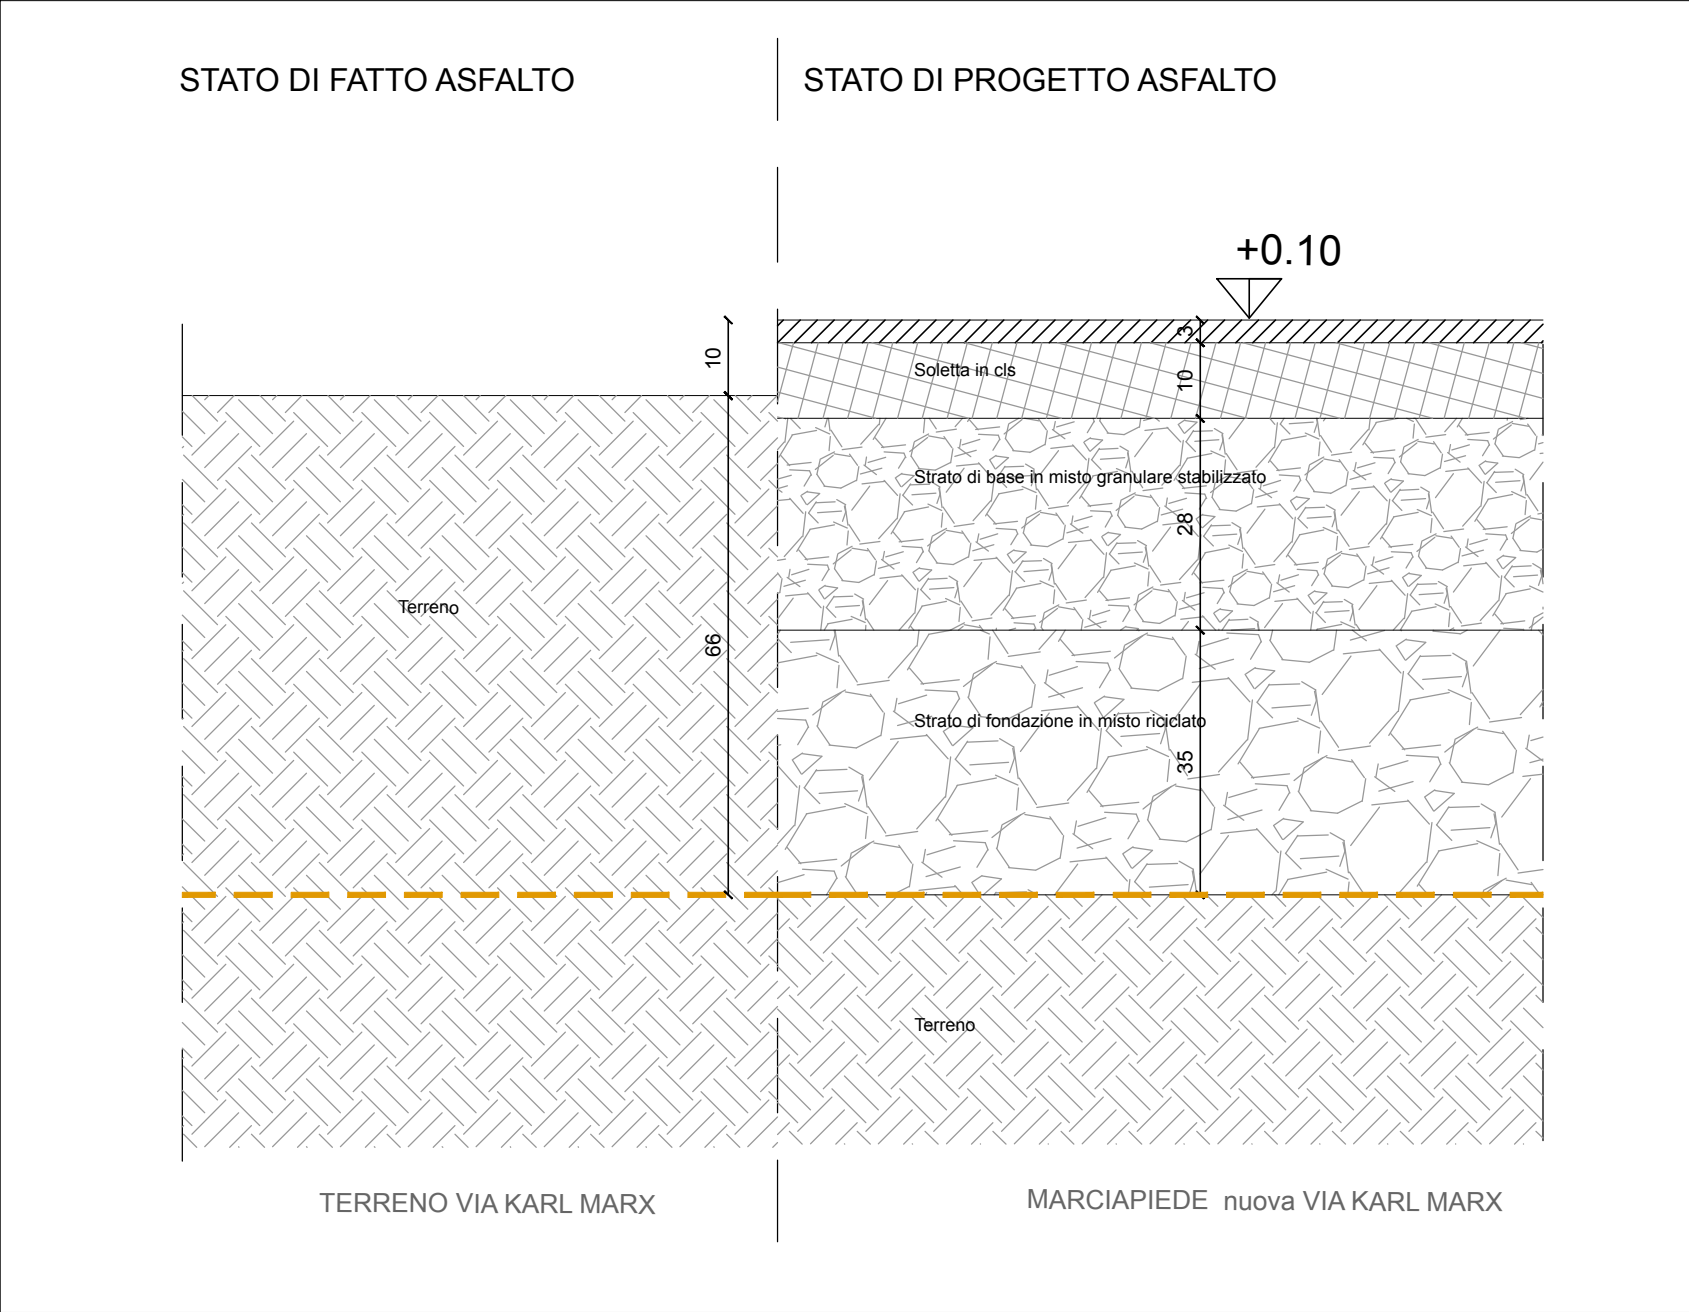


DETTAGLIO 3 Parcheggio2

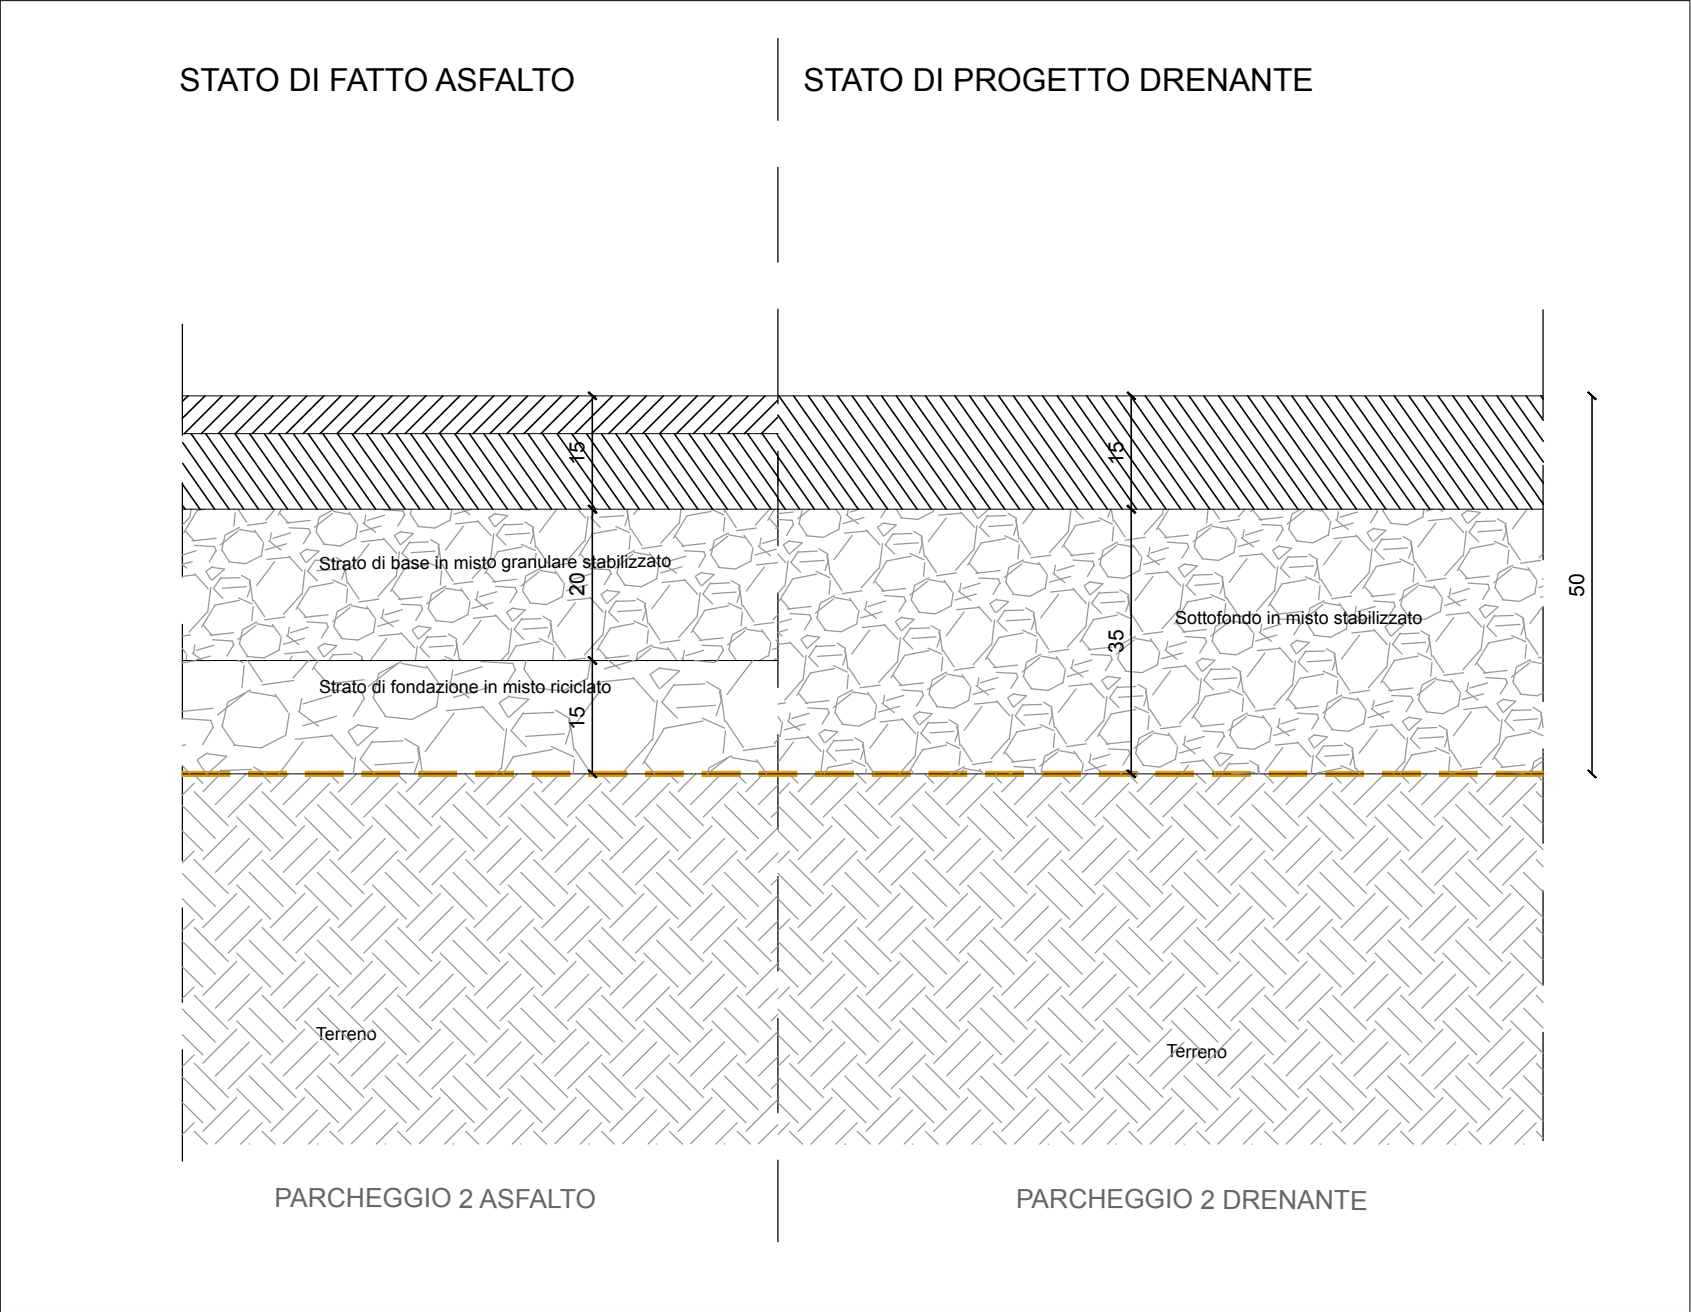


DETTAGLIO 4 MARCIPIEDE via Karl Marx PARCHEGGIO2

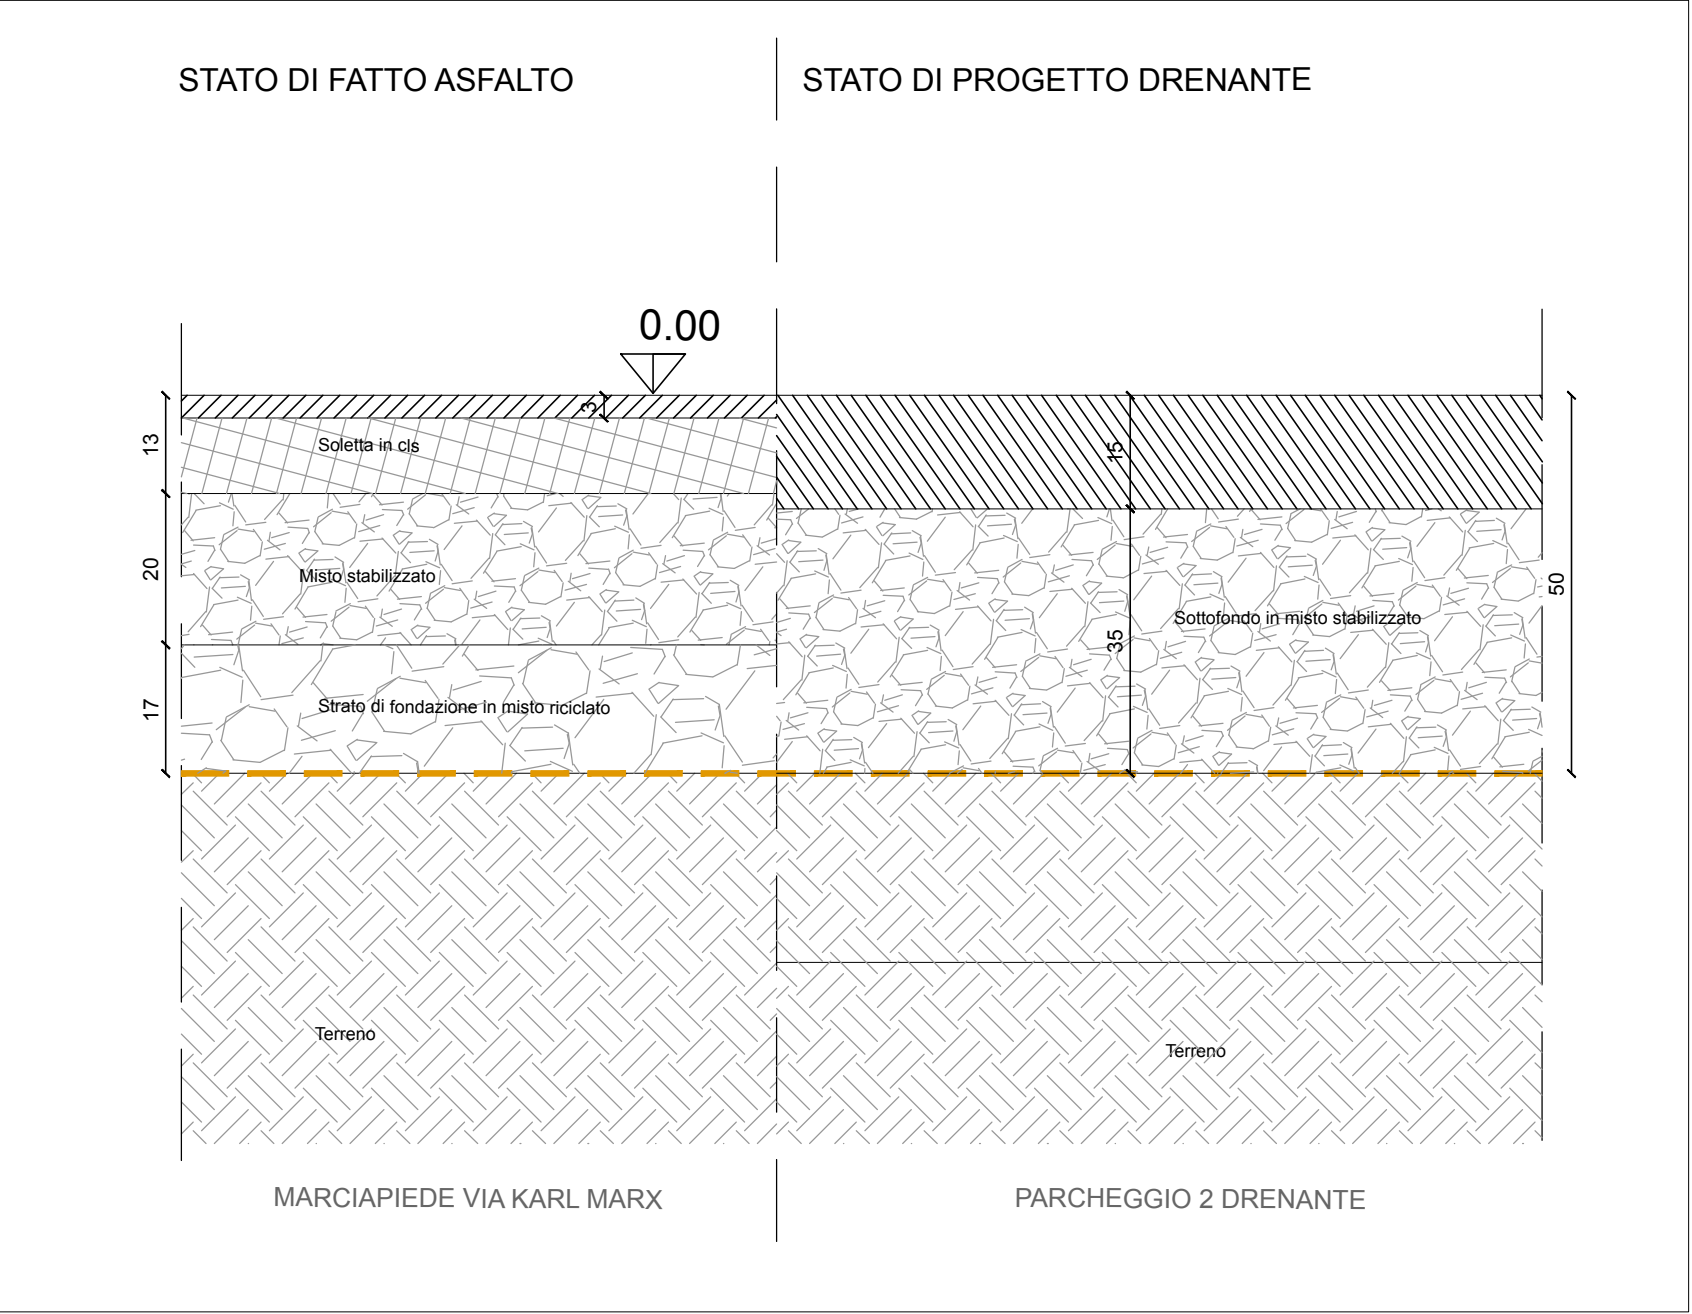


DETTAGLIO 5 Ex Marciapiede parcheggio 2 via Karl Marx

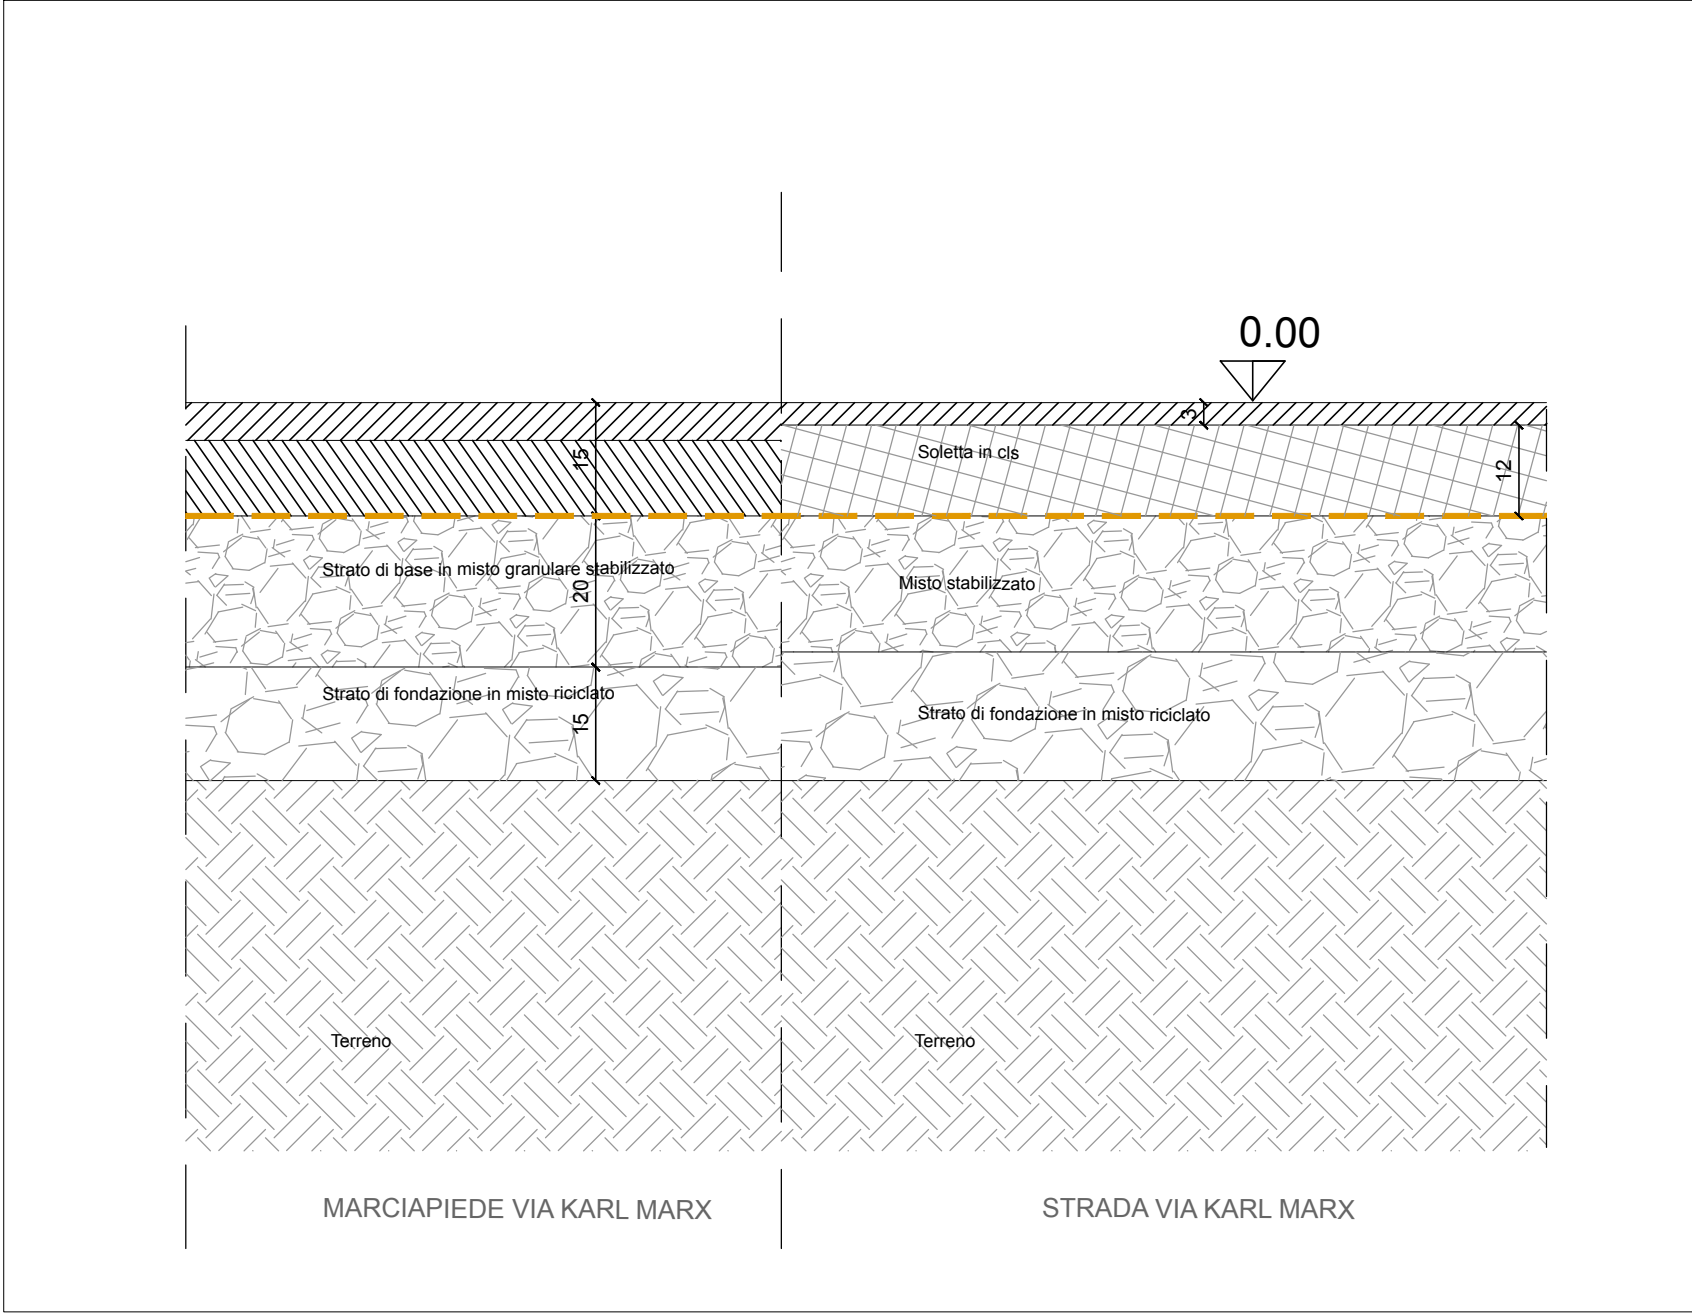

LEGENDA
- - - - - linea di scavo

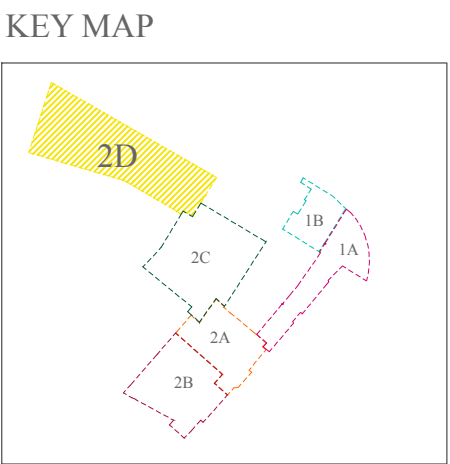

COMUNE DI CASALGRANDE



"SISTEMA-CENTRO" DI CASALGRANDE
PROGETTO DI RIQUALIFICAZIONE DELLE
TRE PIAZZE DEL CENTRO DI CASALGRANDE:
Via Aldo Moro-Piazza del Municipio, Piazza della Costituzione, Piazza Ruffilli

PROGETTO DEFINITIVO/ESECUTIVO
LOTTO 2, stralcio 2D- parcheggio via Karl Marx

Progettisti:

Arch. Marzia Zamboni
con arch. Arianna Bordina
via San Carlo, 9 42121 Reggio Emilia
+39 0522578842
info@marziazamboniarchitettura.com

Responsabile unico del procedimento:
Arch. Salvatore D'Amico

Atlante Snc - Geom. Davide Bisi
rilievi planaltimetrici

Agronomo Paisaggista Giuseppe Baldi
progetto opere a verde

Etastudio srl - P.I. Claudio Villa
progetto illuminotecnico

Dott. Geol. Francesco Dettori
indagini geologiche


Archeologo Nicola Cassone
indagini archeologiche

Arch. Bonori Andrea
coordinamento sicurezza - fase progettazione

Scala
1:10

Tavola
A.02.03_2D
PROGETTO ARCHITETTONICO
Pr-Dettagli

Data
Novembre 2023



Emissione
