




DETTAGLIO 1 PAVIMENTAZIONE ASFALTO PARCHEGGIO

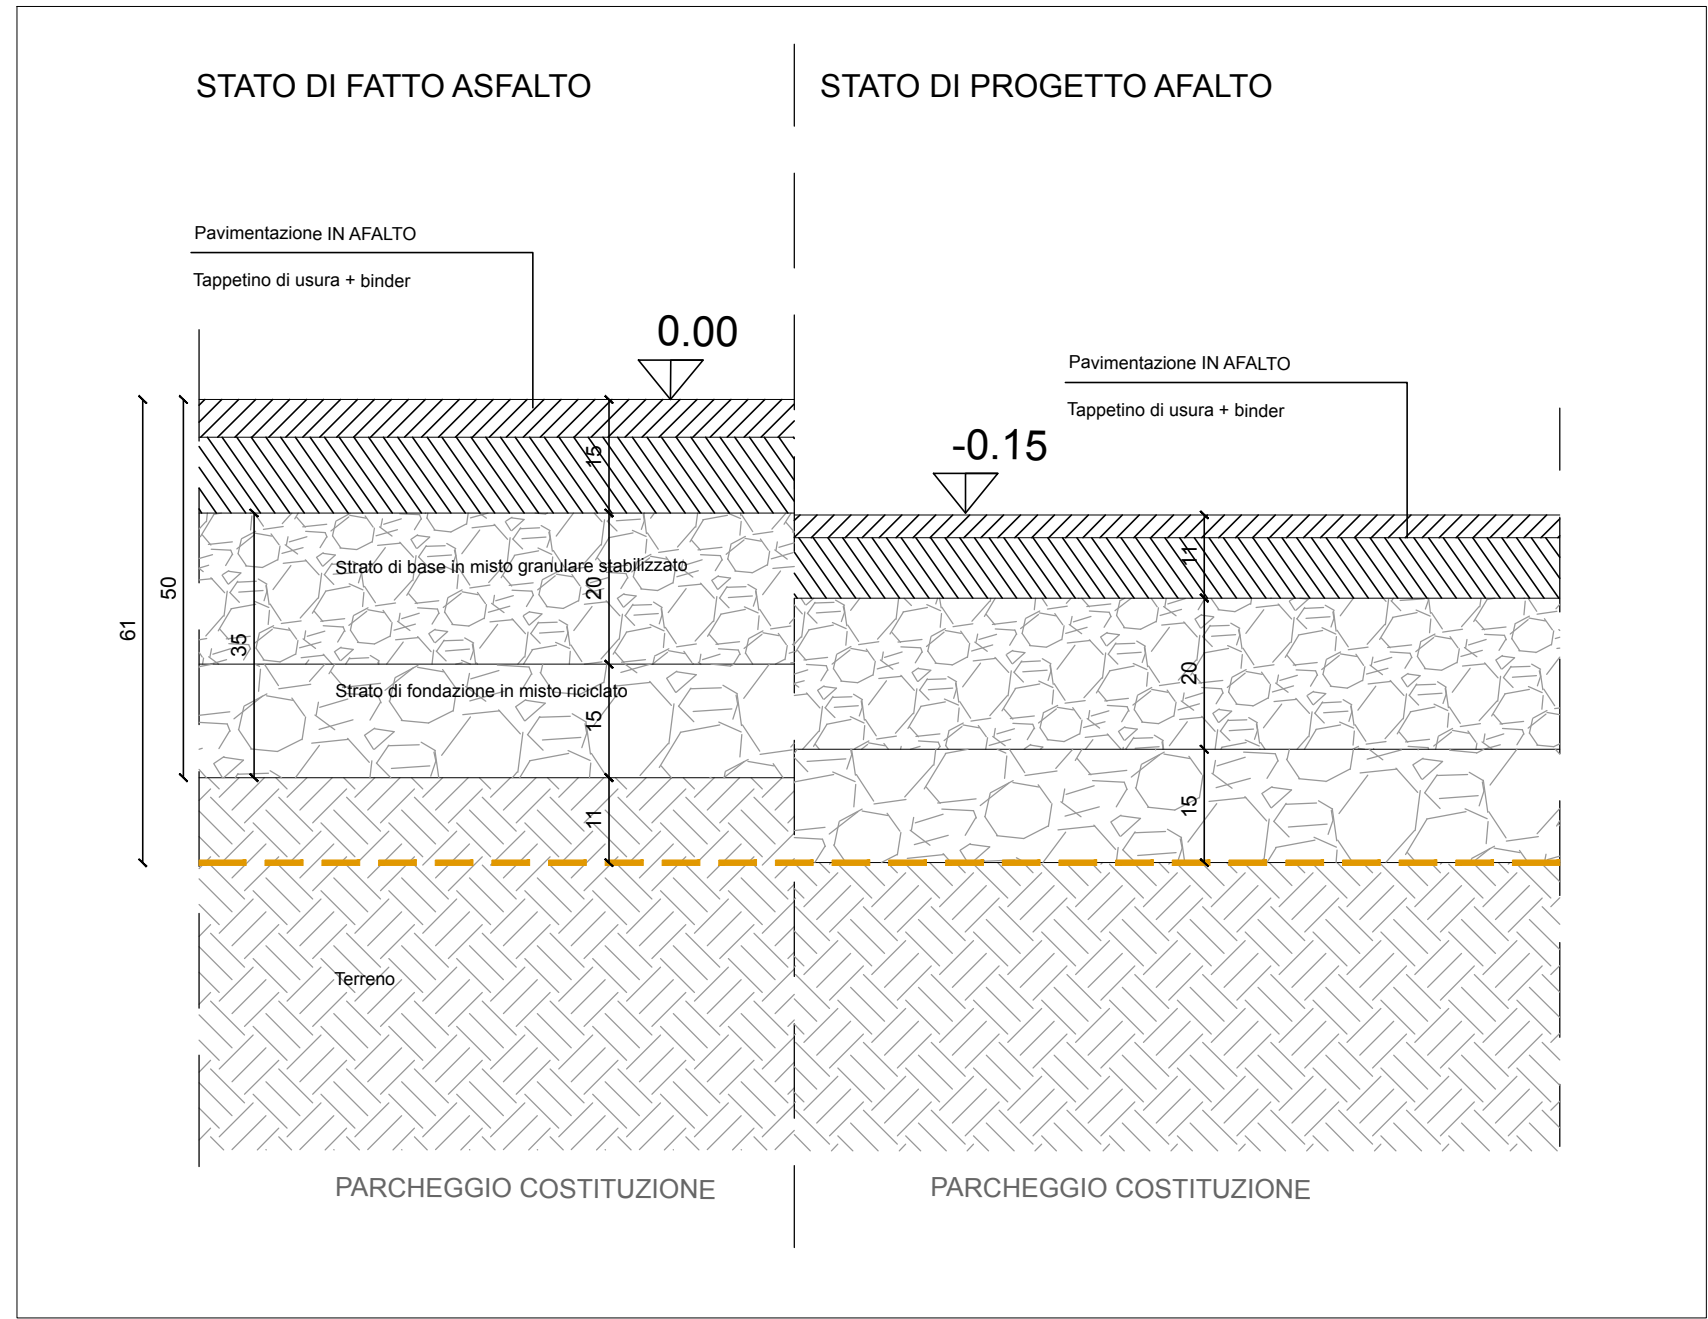


DETTAGLIO 2 MARCIAPIEDE via A.MORO

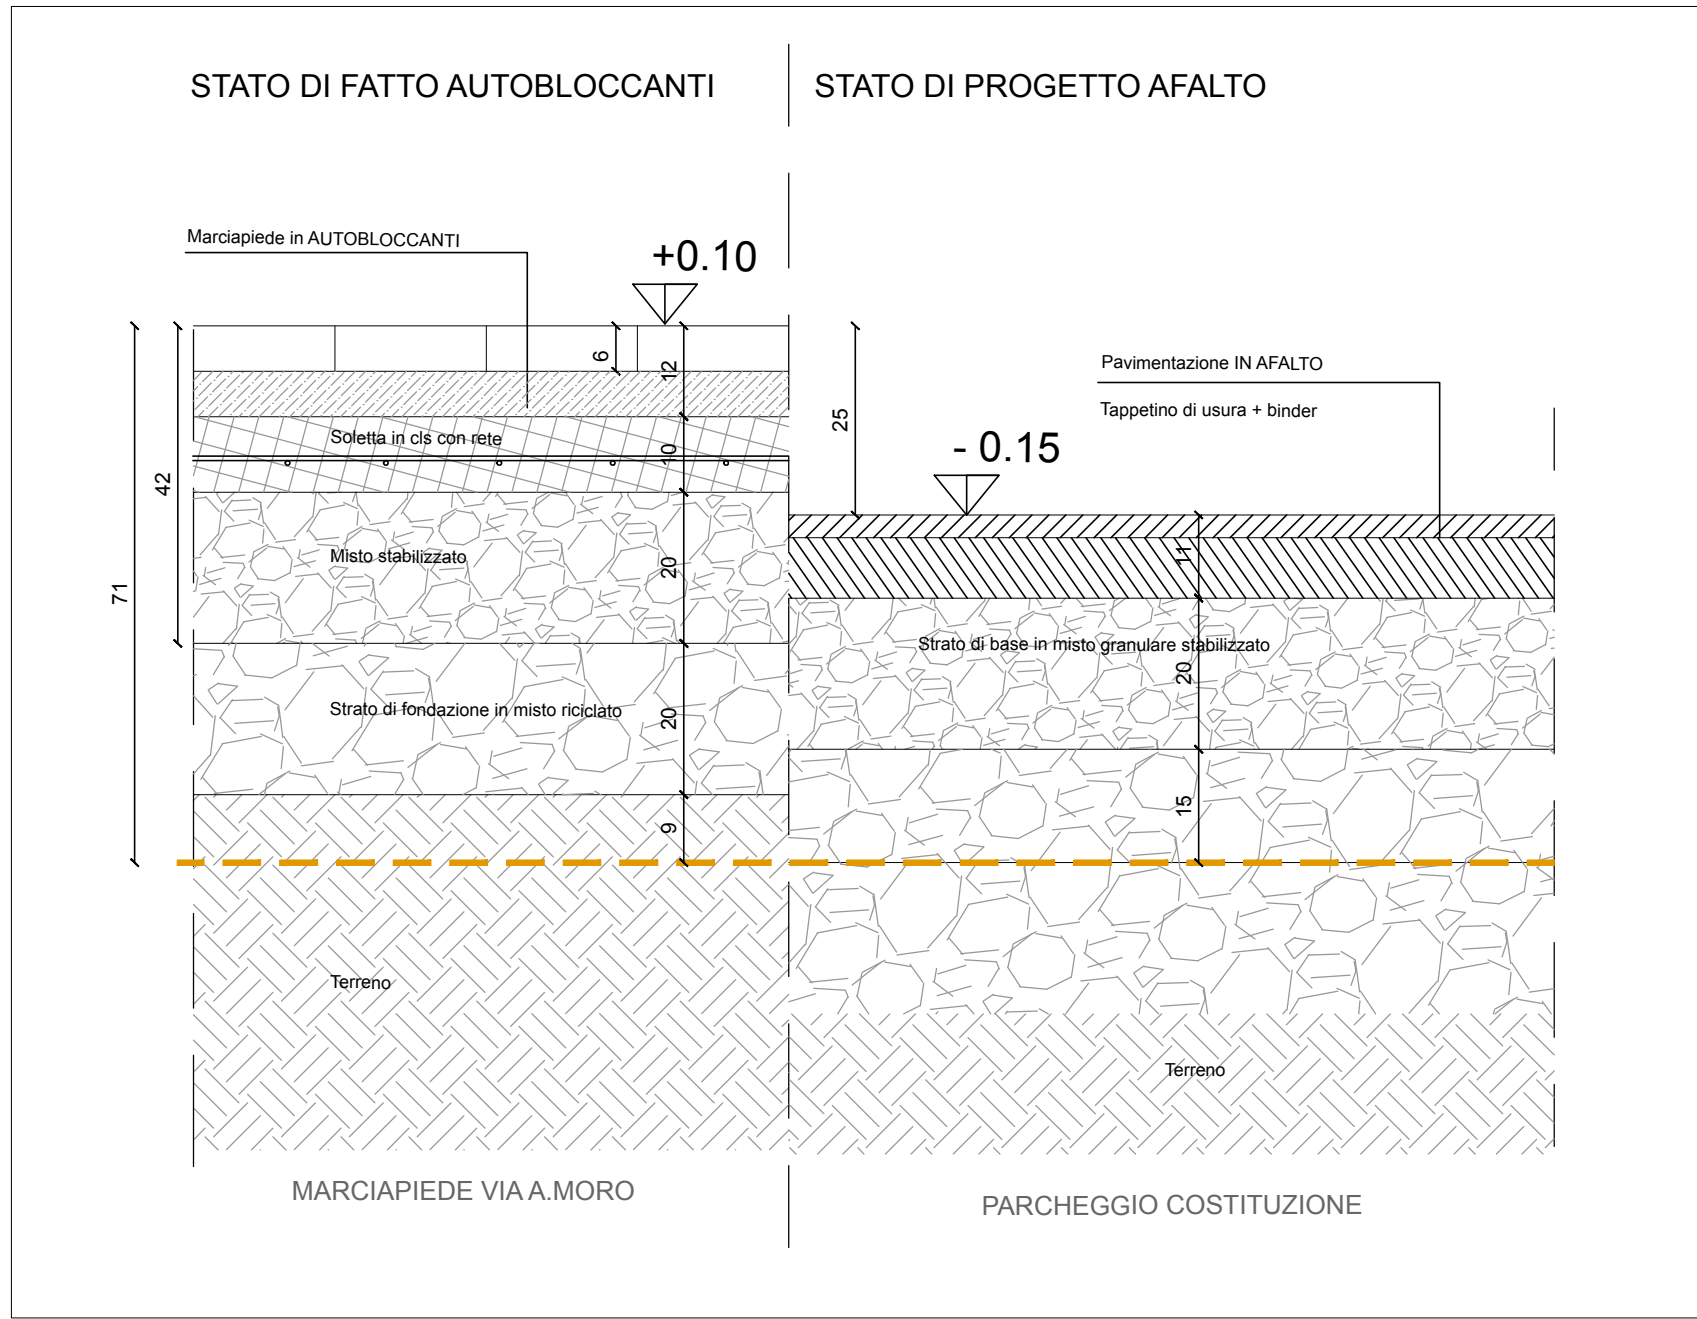


DETTAGLIO 3 PIAZZA PAVIMENTO DRENANTE

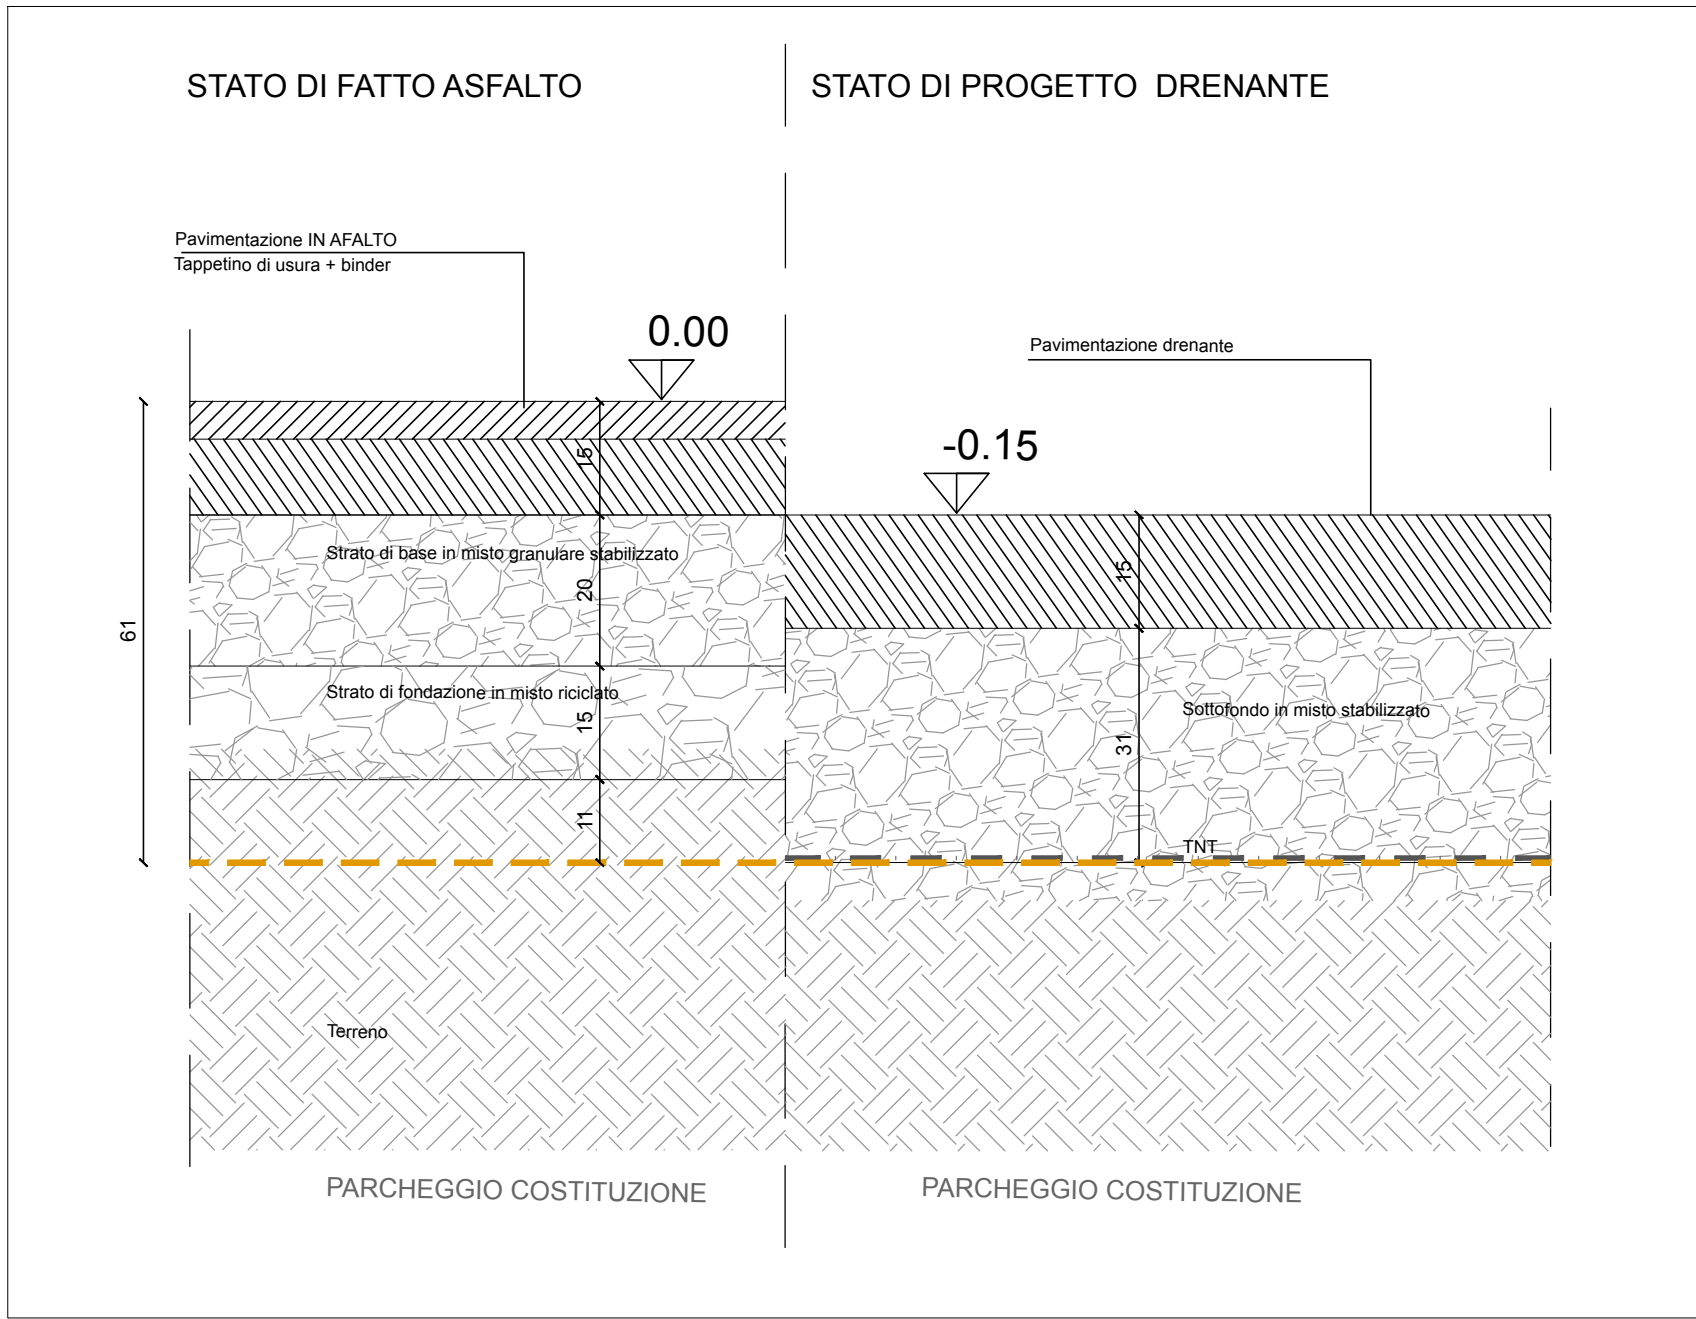


DETTAGLIO 4 PIAZZA NUOVO MARCIAPIEDE Via A. Moro

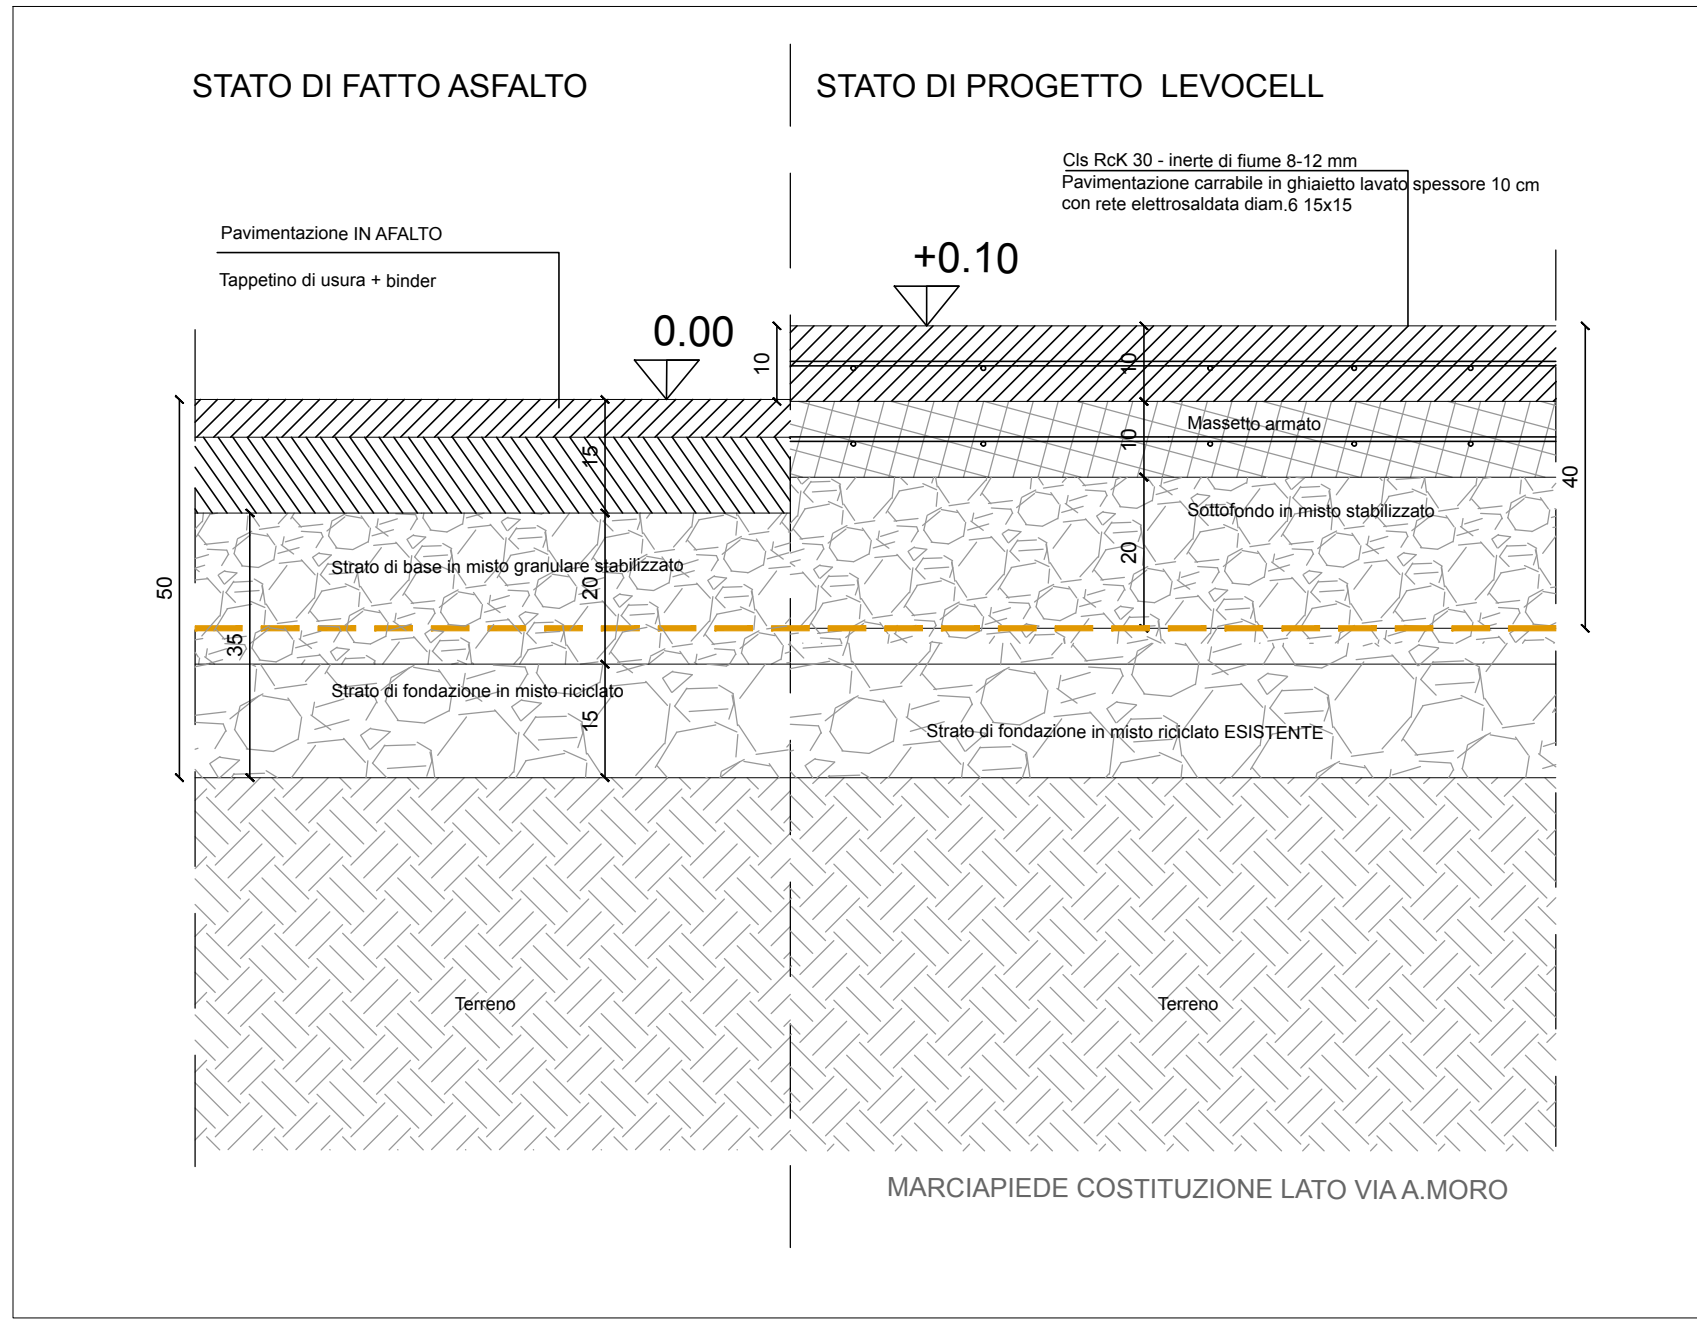


DETTAGLIO 5 MARCIAPIEDE LATO POSTE

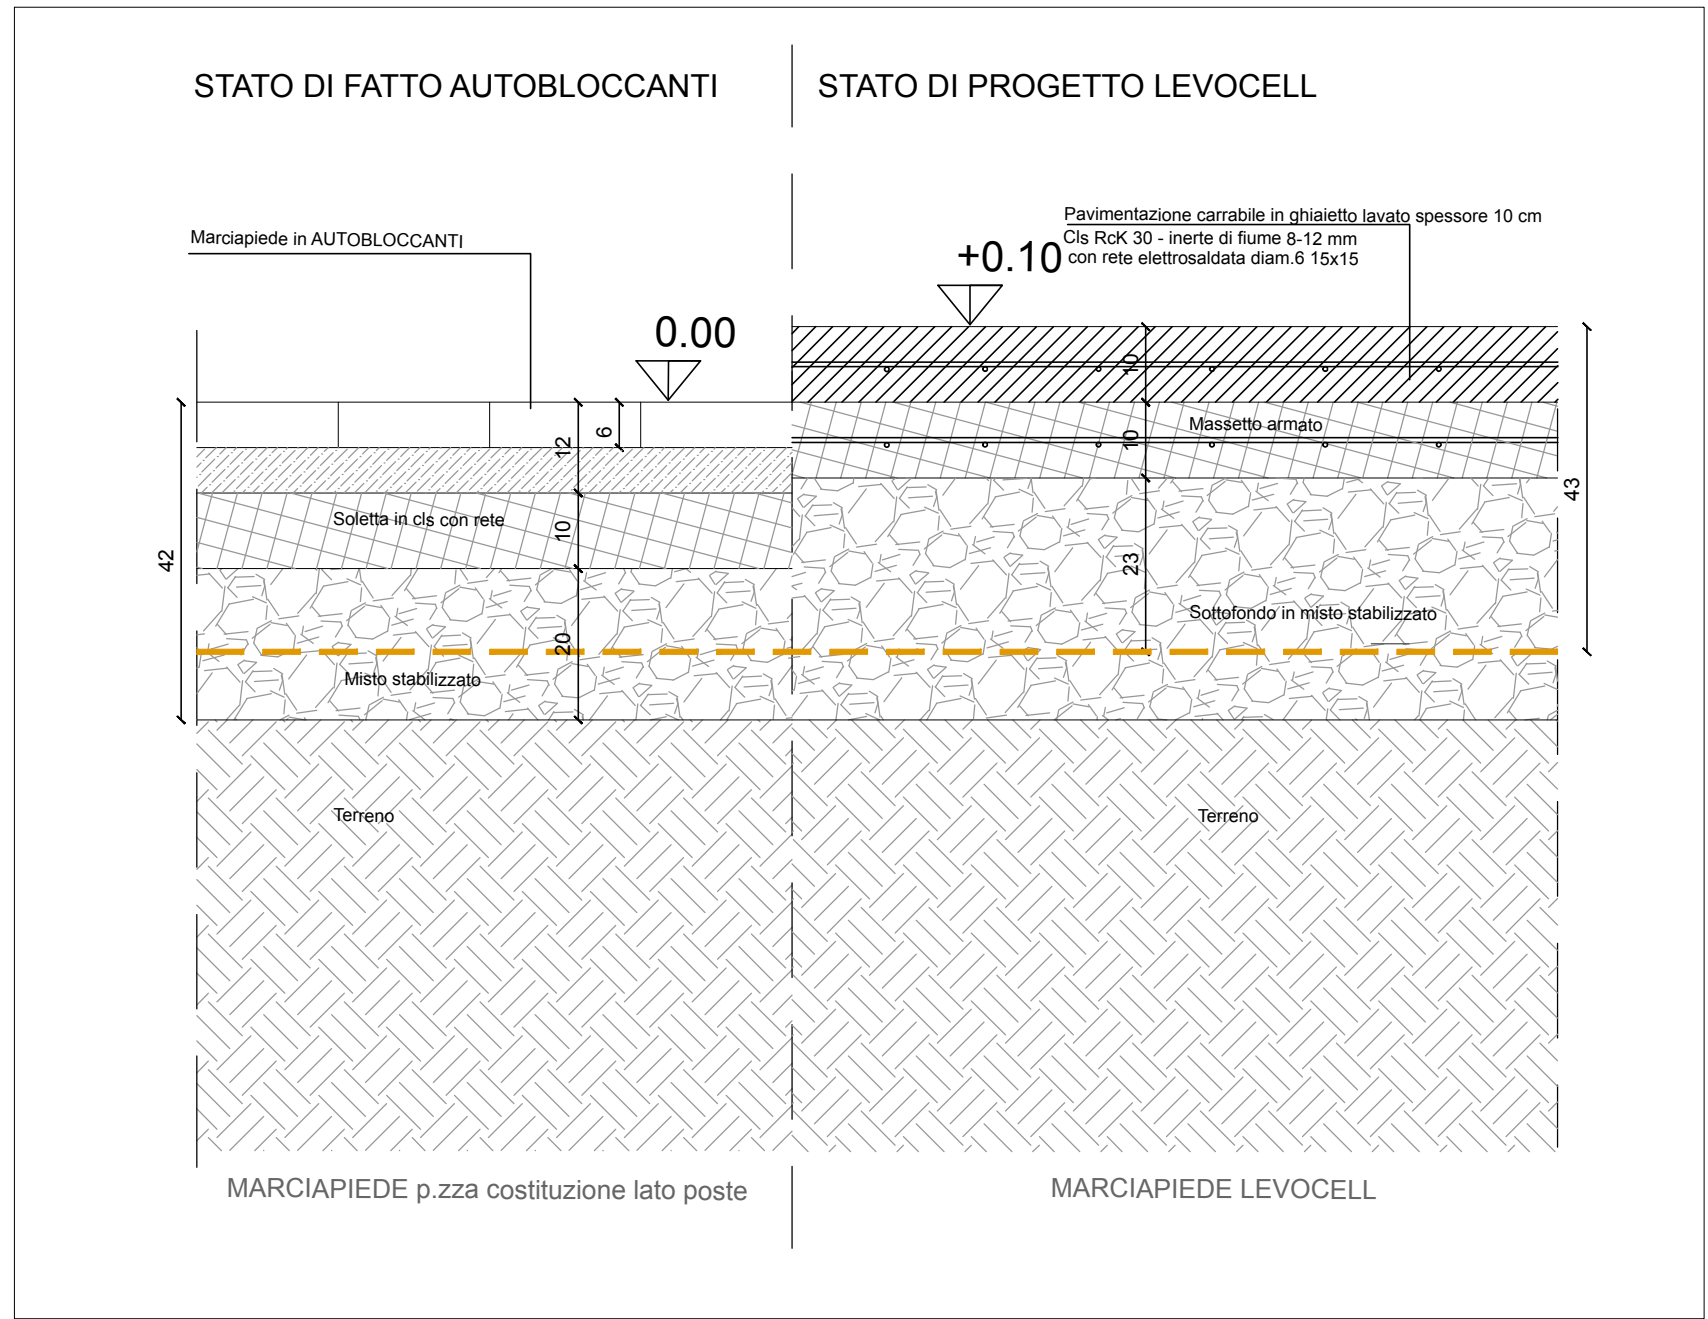


DETTAGLIO 6 MARCIAPIEDE LATO POSTE

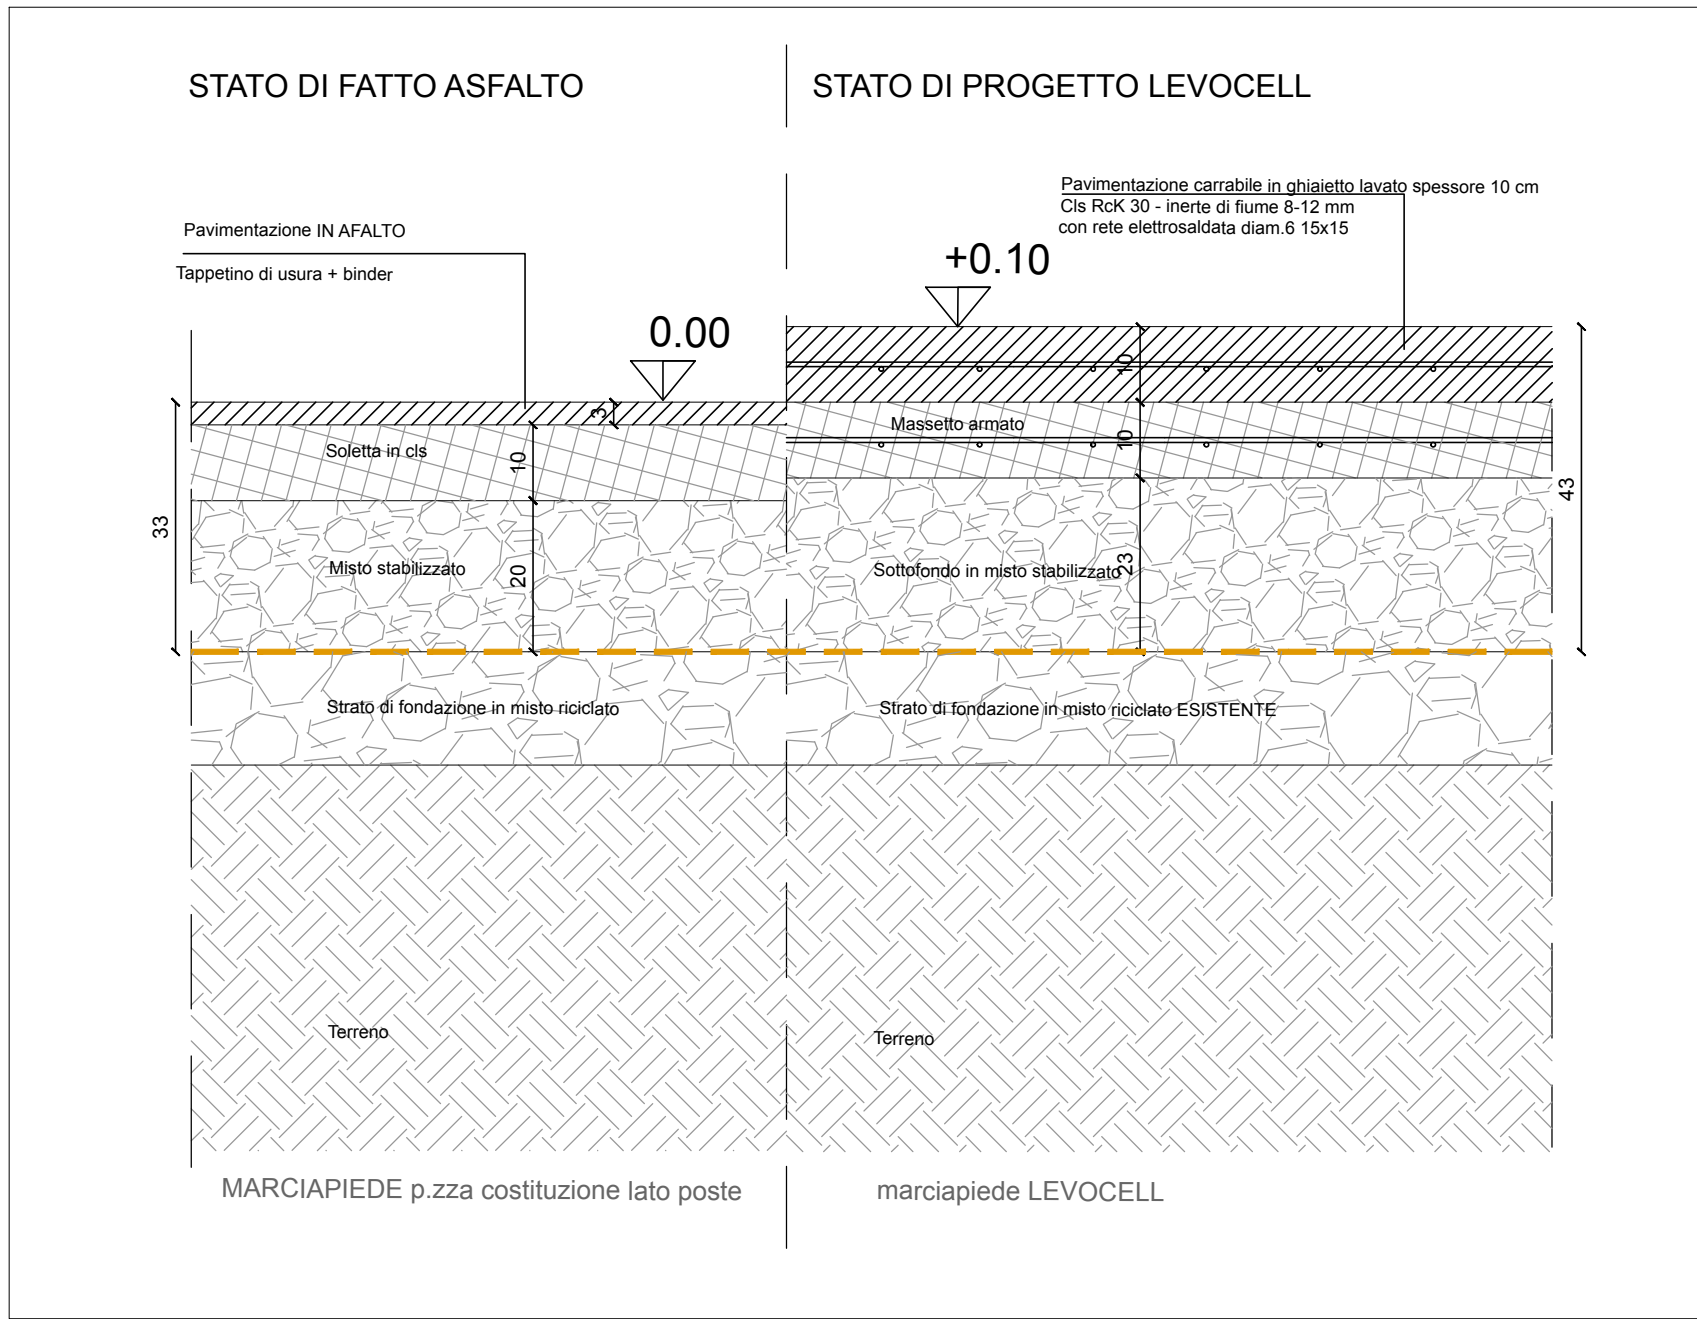


DETTAGLIO 7 MARCIAPIEDE lato Condominio Roma

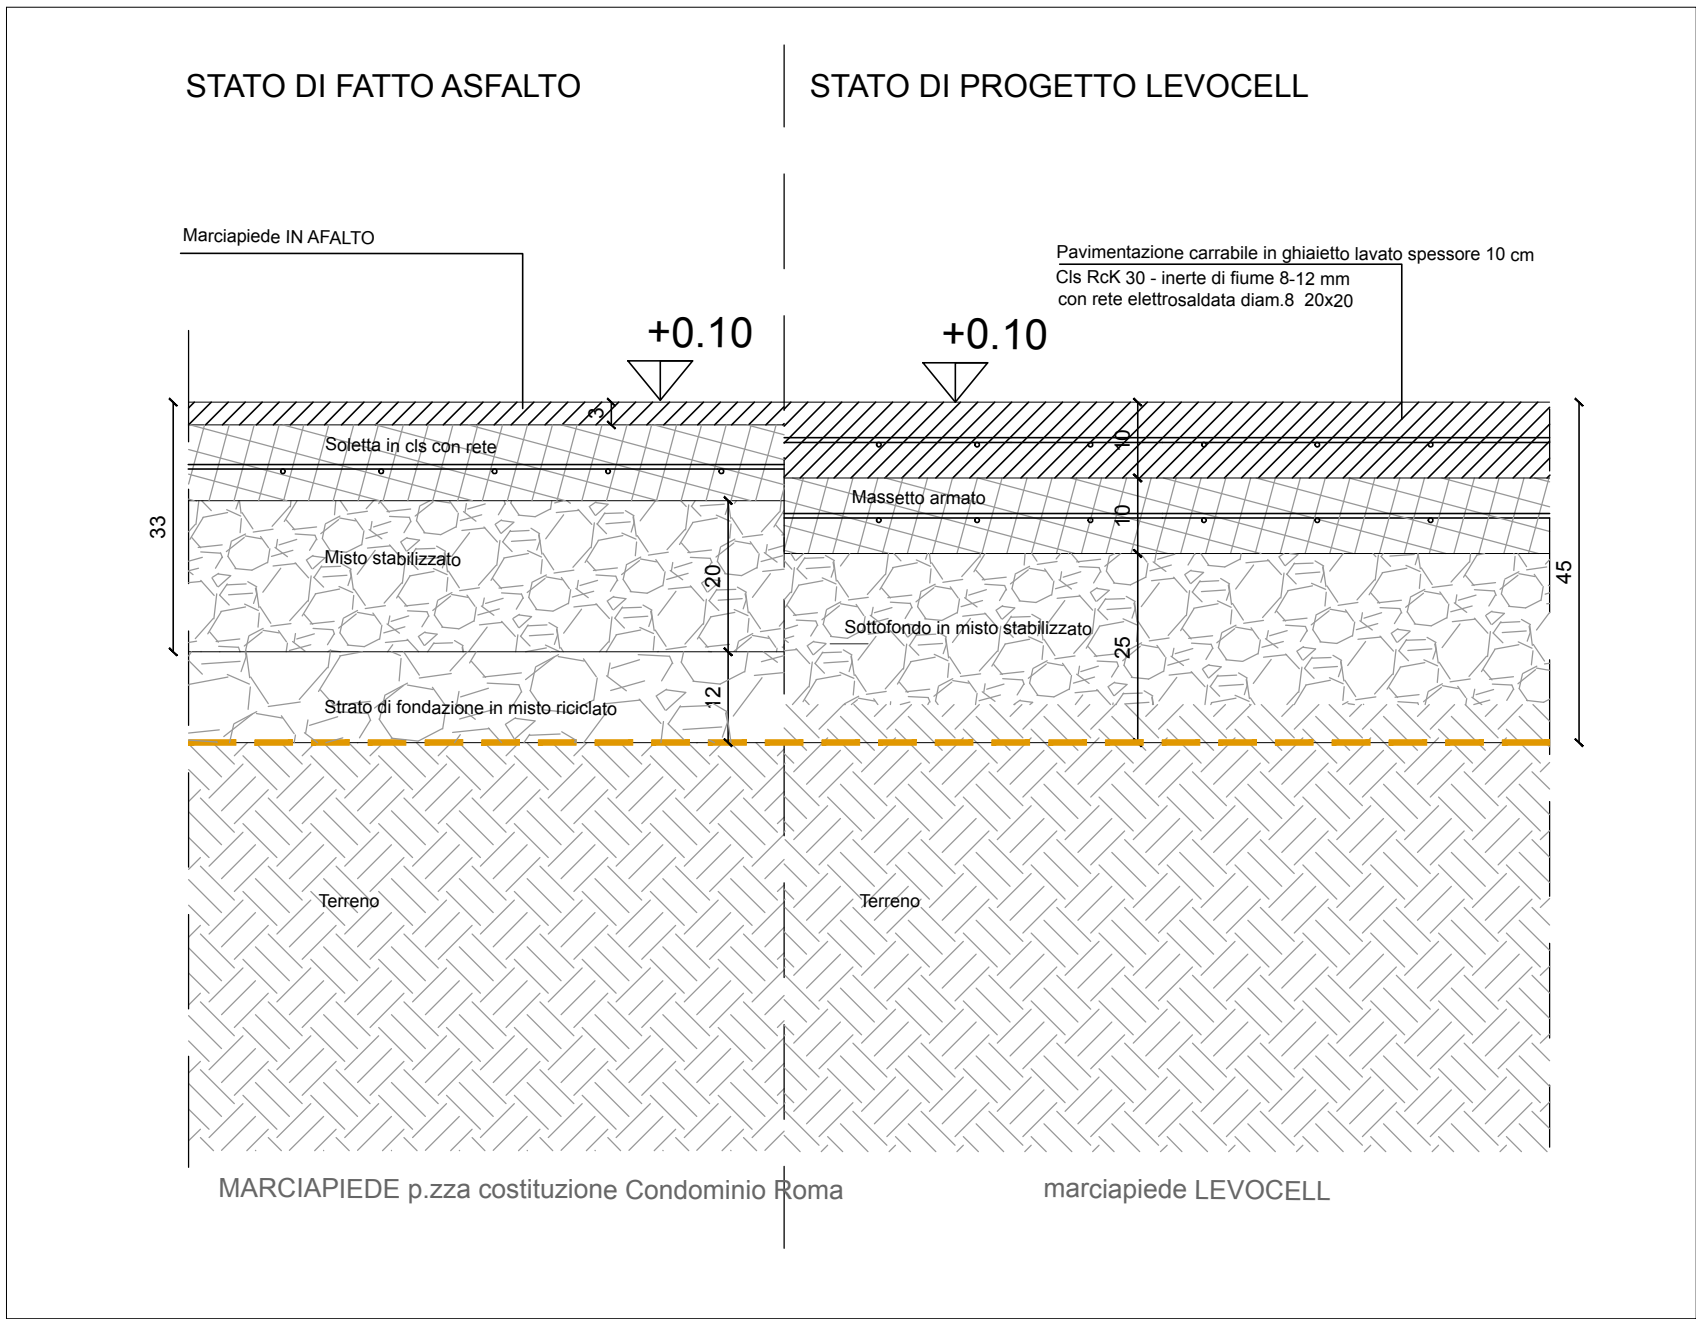


DETTAGLIO 8 AREA DRENANTE Marciapiede Condominio Roma

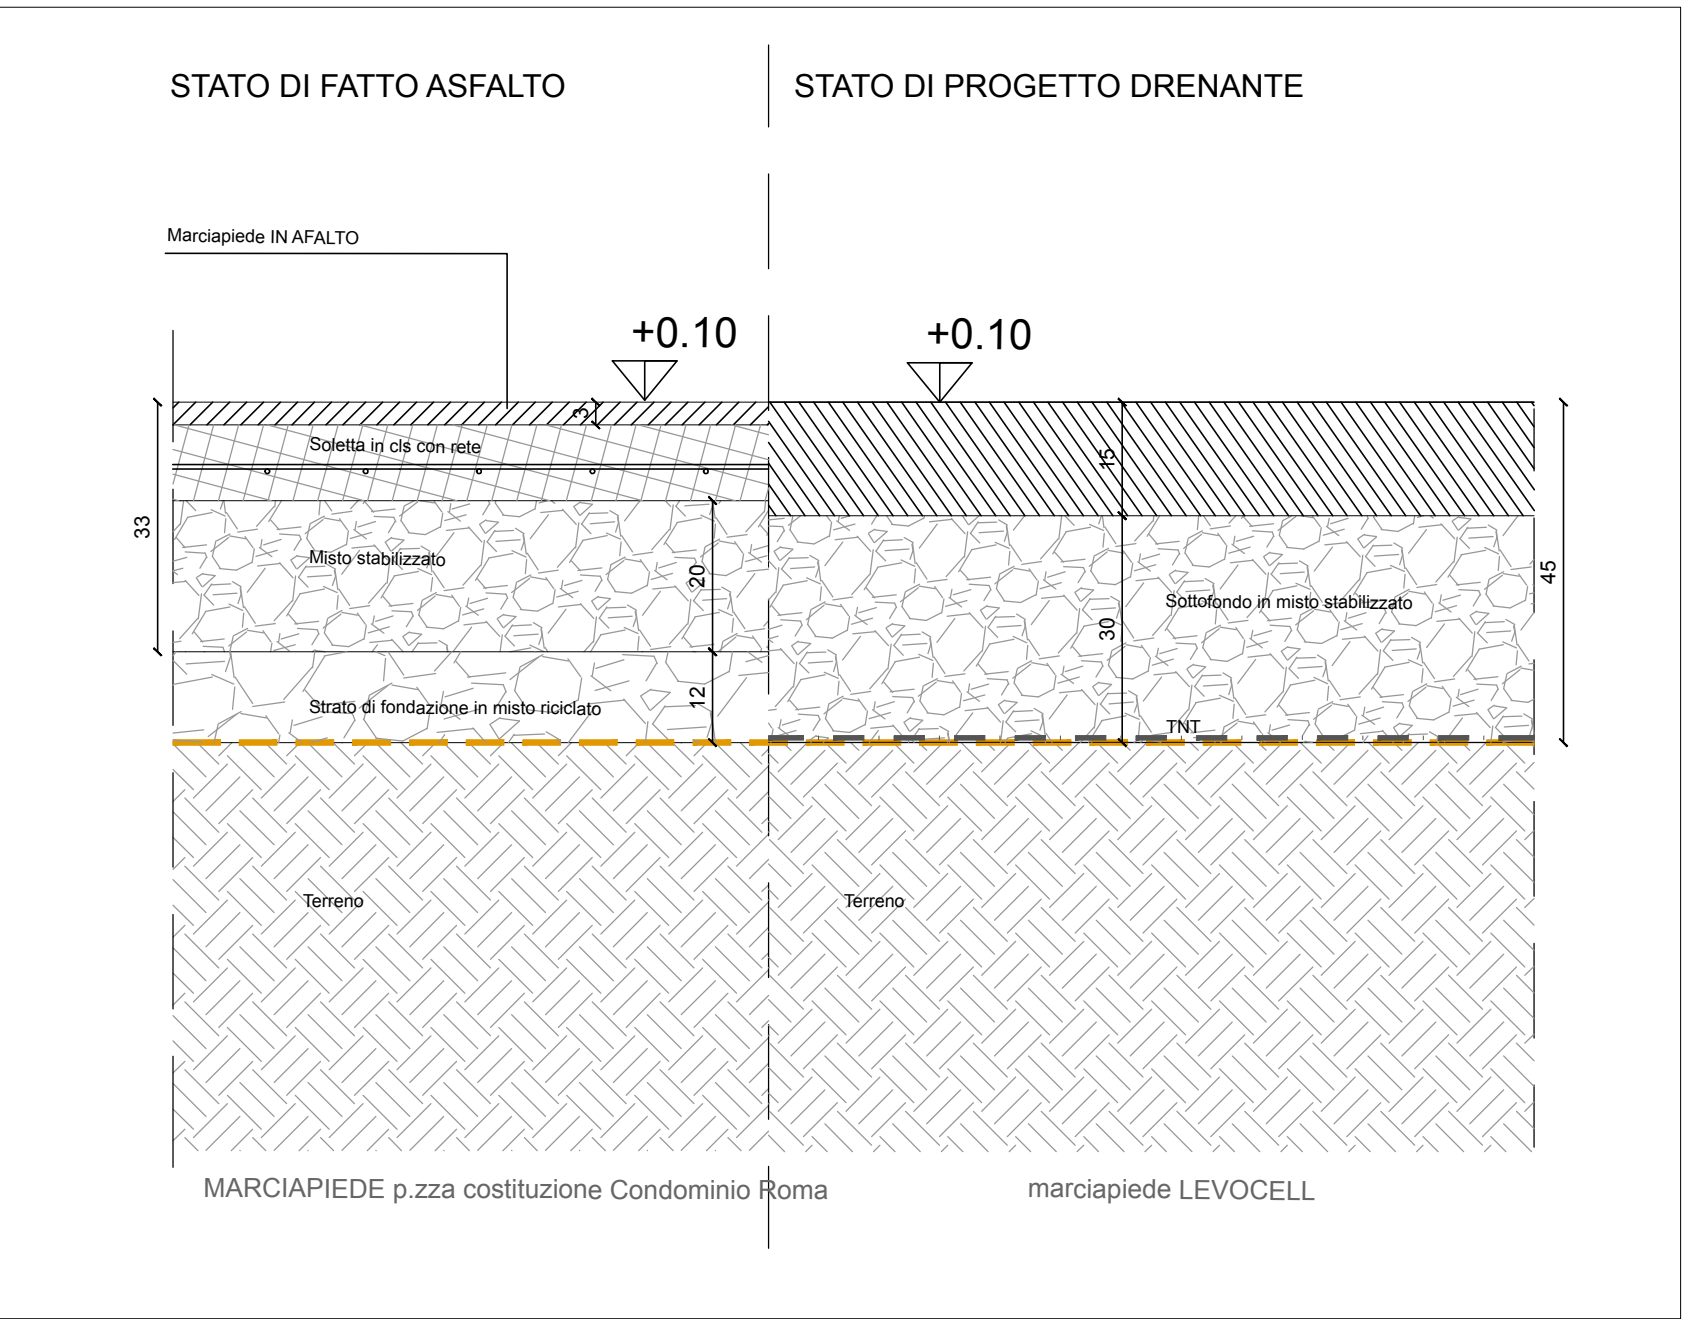


DETTAGLIO 9 AREA DRENANTE Strada CONDOMINIO ROMA

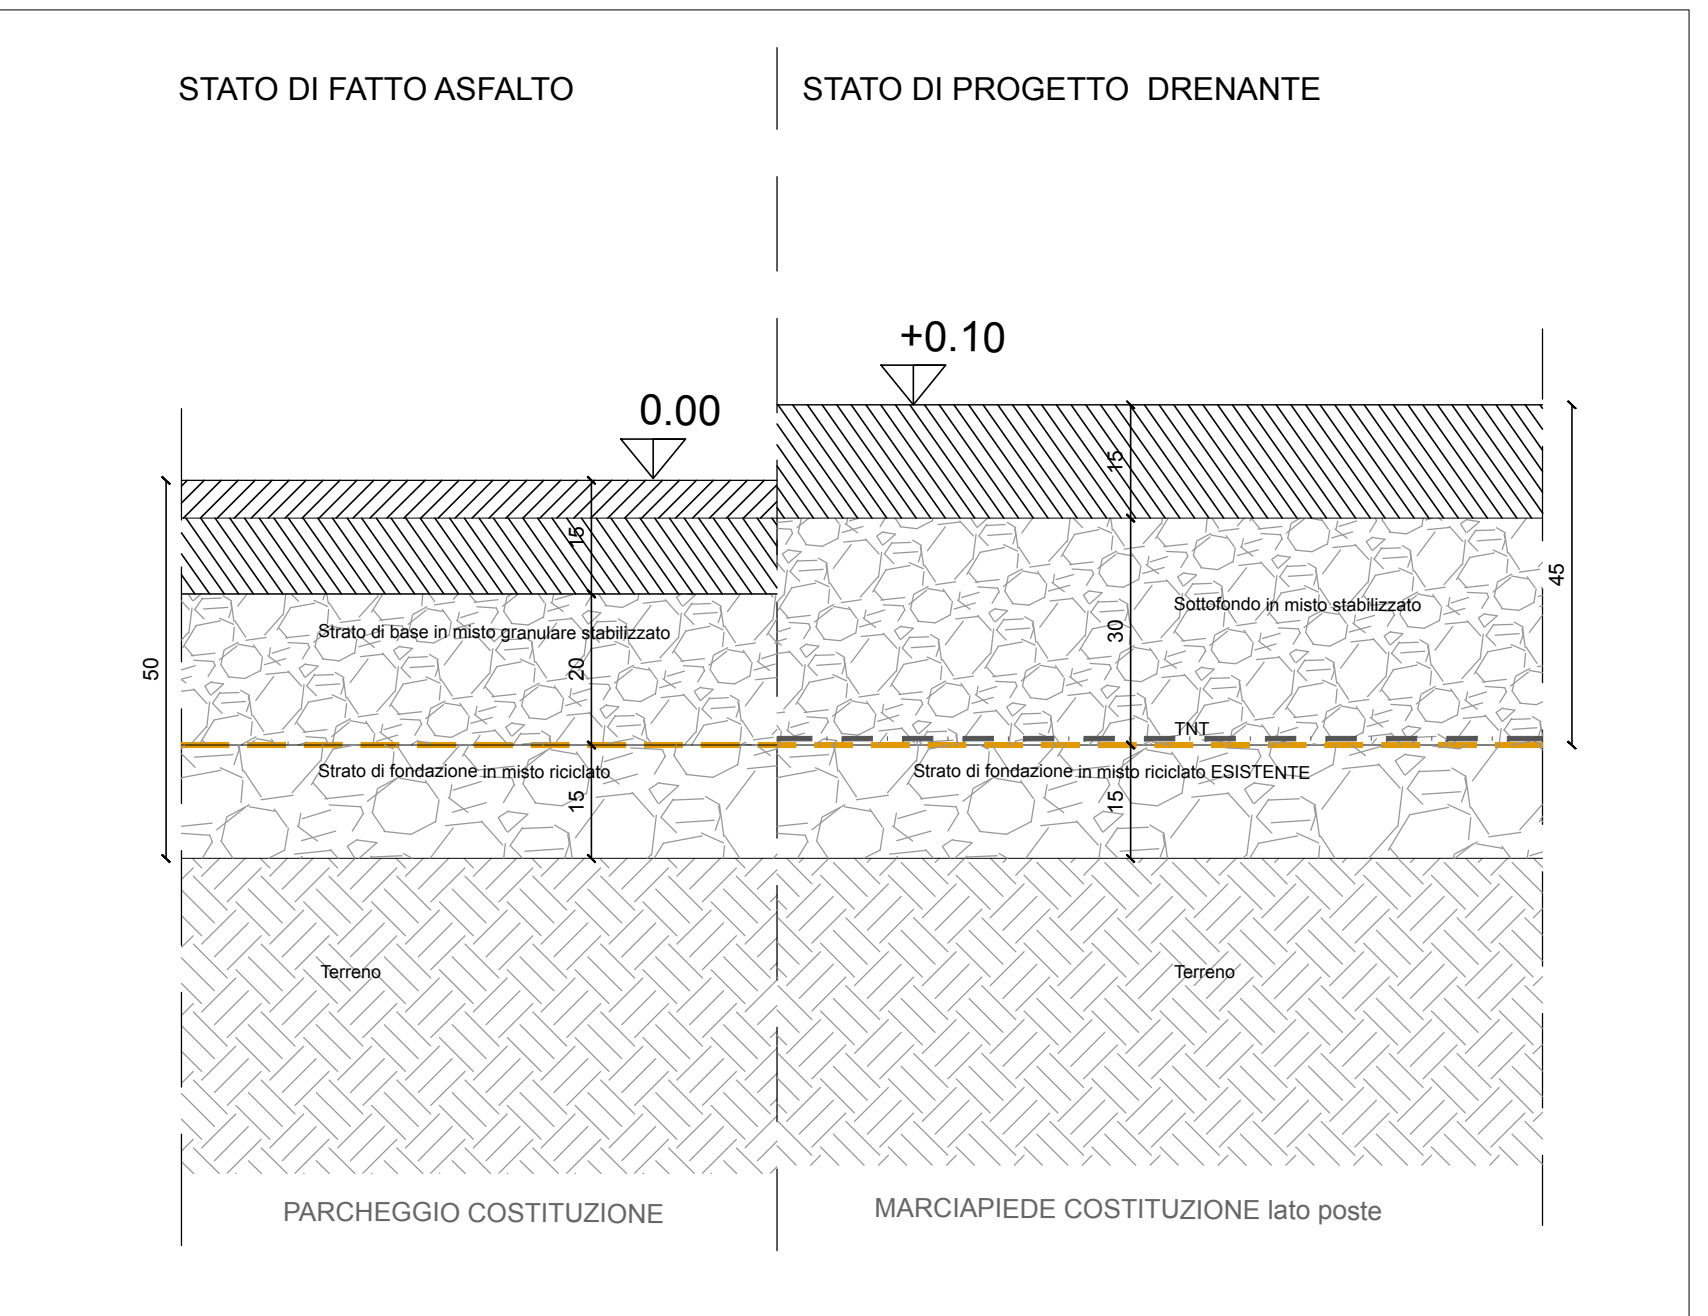


DETTAGLIO 10 Strada CONDOMINIO ROMA in Levocell

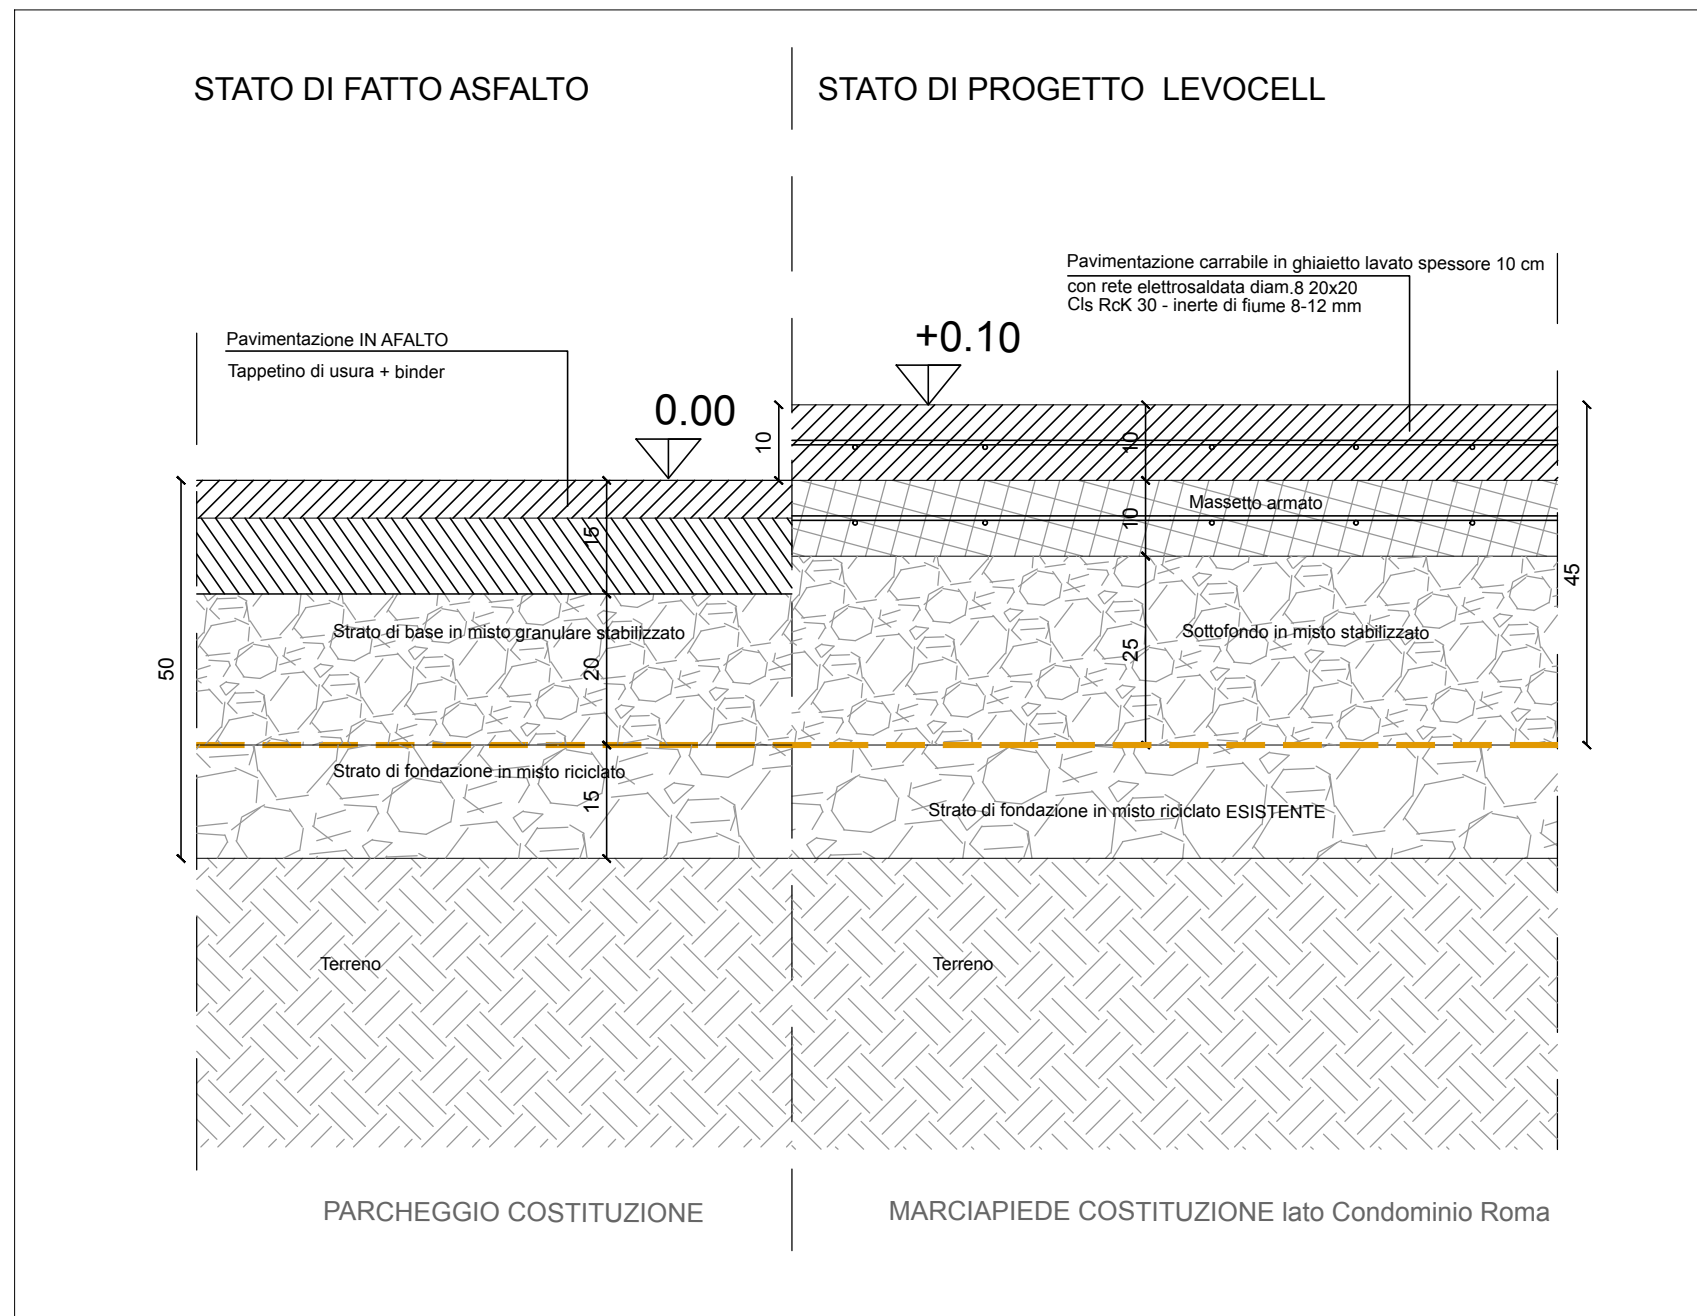

DETTAGLIO 11 PIAZZA COSTITUZIONE NUOVO MARCIAPIEDE - ALBERI

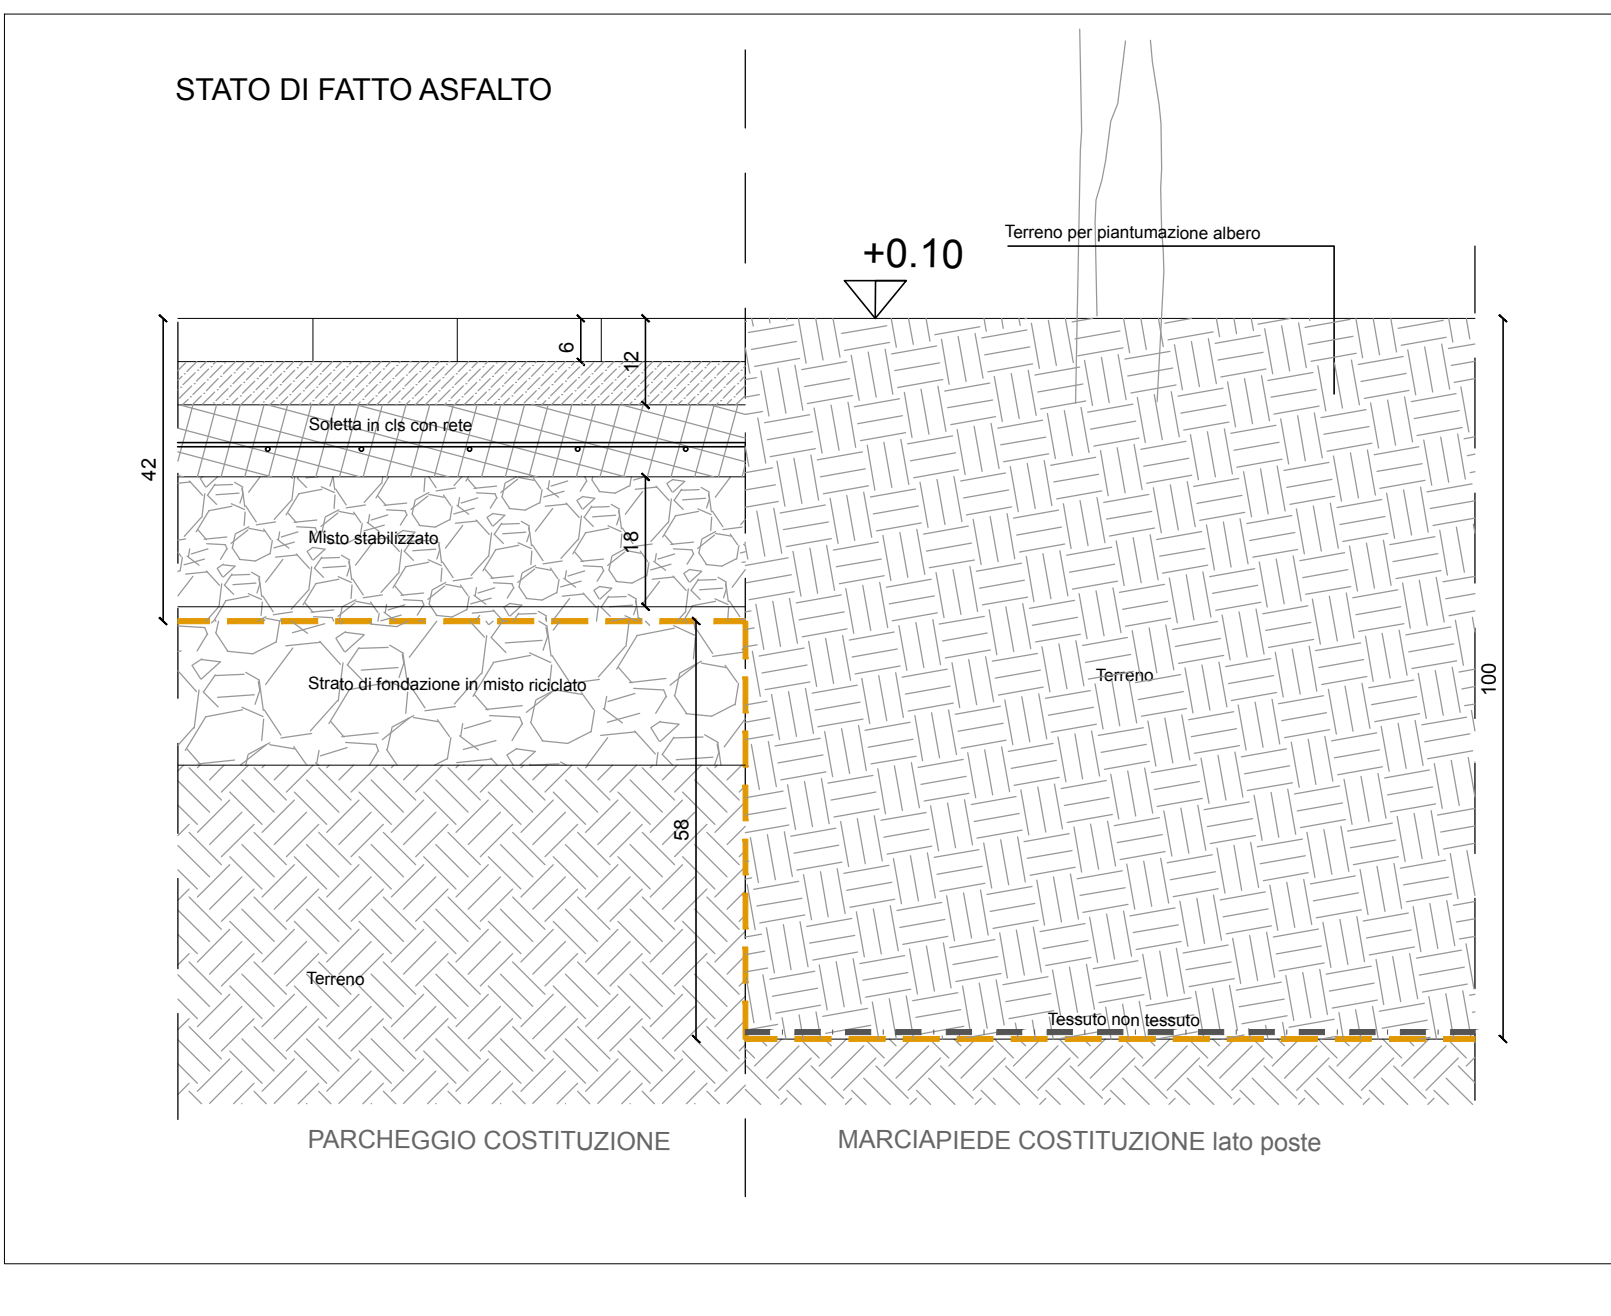

LEGENDA
----- linea di scavo

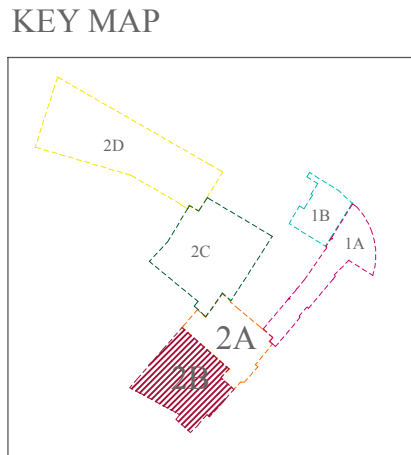

DETT/

COMUNE DI CASALGRANDE

"SISTEMA-CENTRO" DI CASALGRANDE
PROGETTO DI RIQUALIFICAZIONE DELLE
TRE PIAZZE DEL CENTRO DI CASALGRANDE:
Via Aldo Moro-Piazza del Municipio, Piazza della Costituzione, Piazza Ruffilli

PROGETTO ESECUTIVO
LOTTO 2, stralcio 2B : Piazza della Costituzione -parcheggio

Progettisti:

Arch. Marzia Zamboni
con arch. Arianna Bordina
via San Carlo, 9 42121 Reggio Emilia
+39 0522578842
info@marziazamboniarchitettura.com

Responsabile unico del procedimento:
Arch. Salvatore D'Amico

Atlante Snc - Geom. Davide Bisi
rilievi planimetrici
Agronomo Paesaggista Giuseppe Baldi
progetto opere a verde
Fisatadio srl - P.I. Claudio Villa
progetto illuminotecnico
Dott. Geol. Francesco Dettori
indagini geologiche
Archeologo Nicola Cassone
indagini archeologiche
Arch. Bonori Andrea
coordinamento sicurezza - fase progettazione

Scala
1:10

Tavola
A.02.03_2B
PROGETTO ARCHITETTONICO
Pr-Dettagli
Data
Novembre 2023
