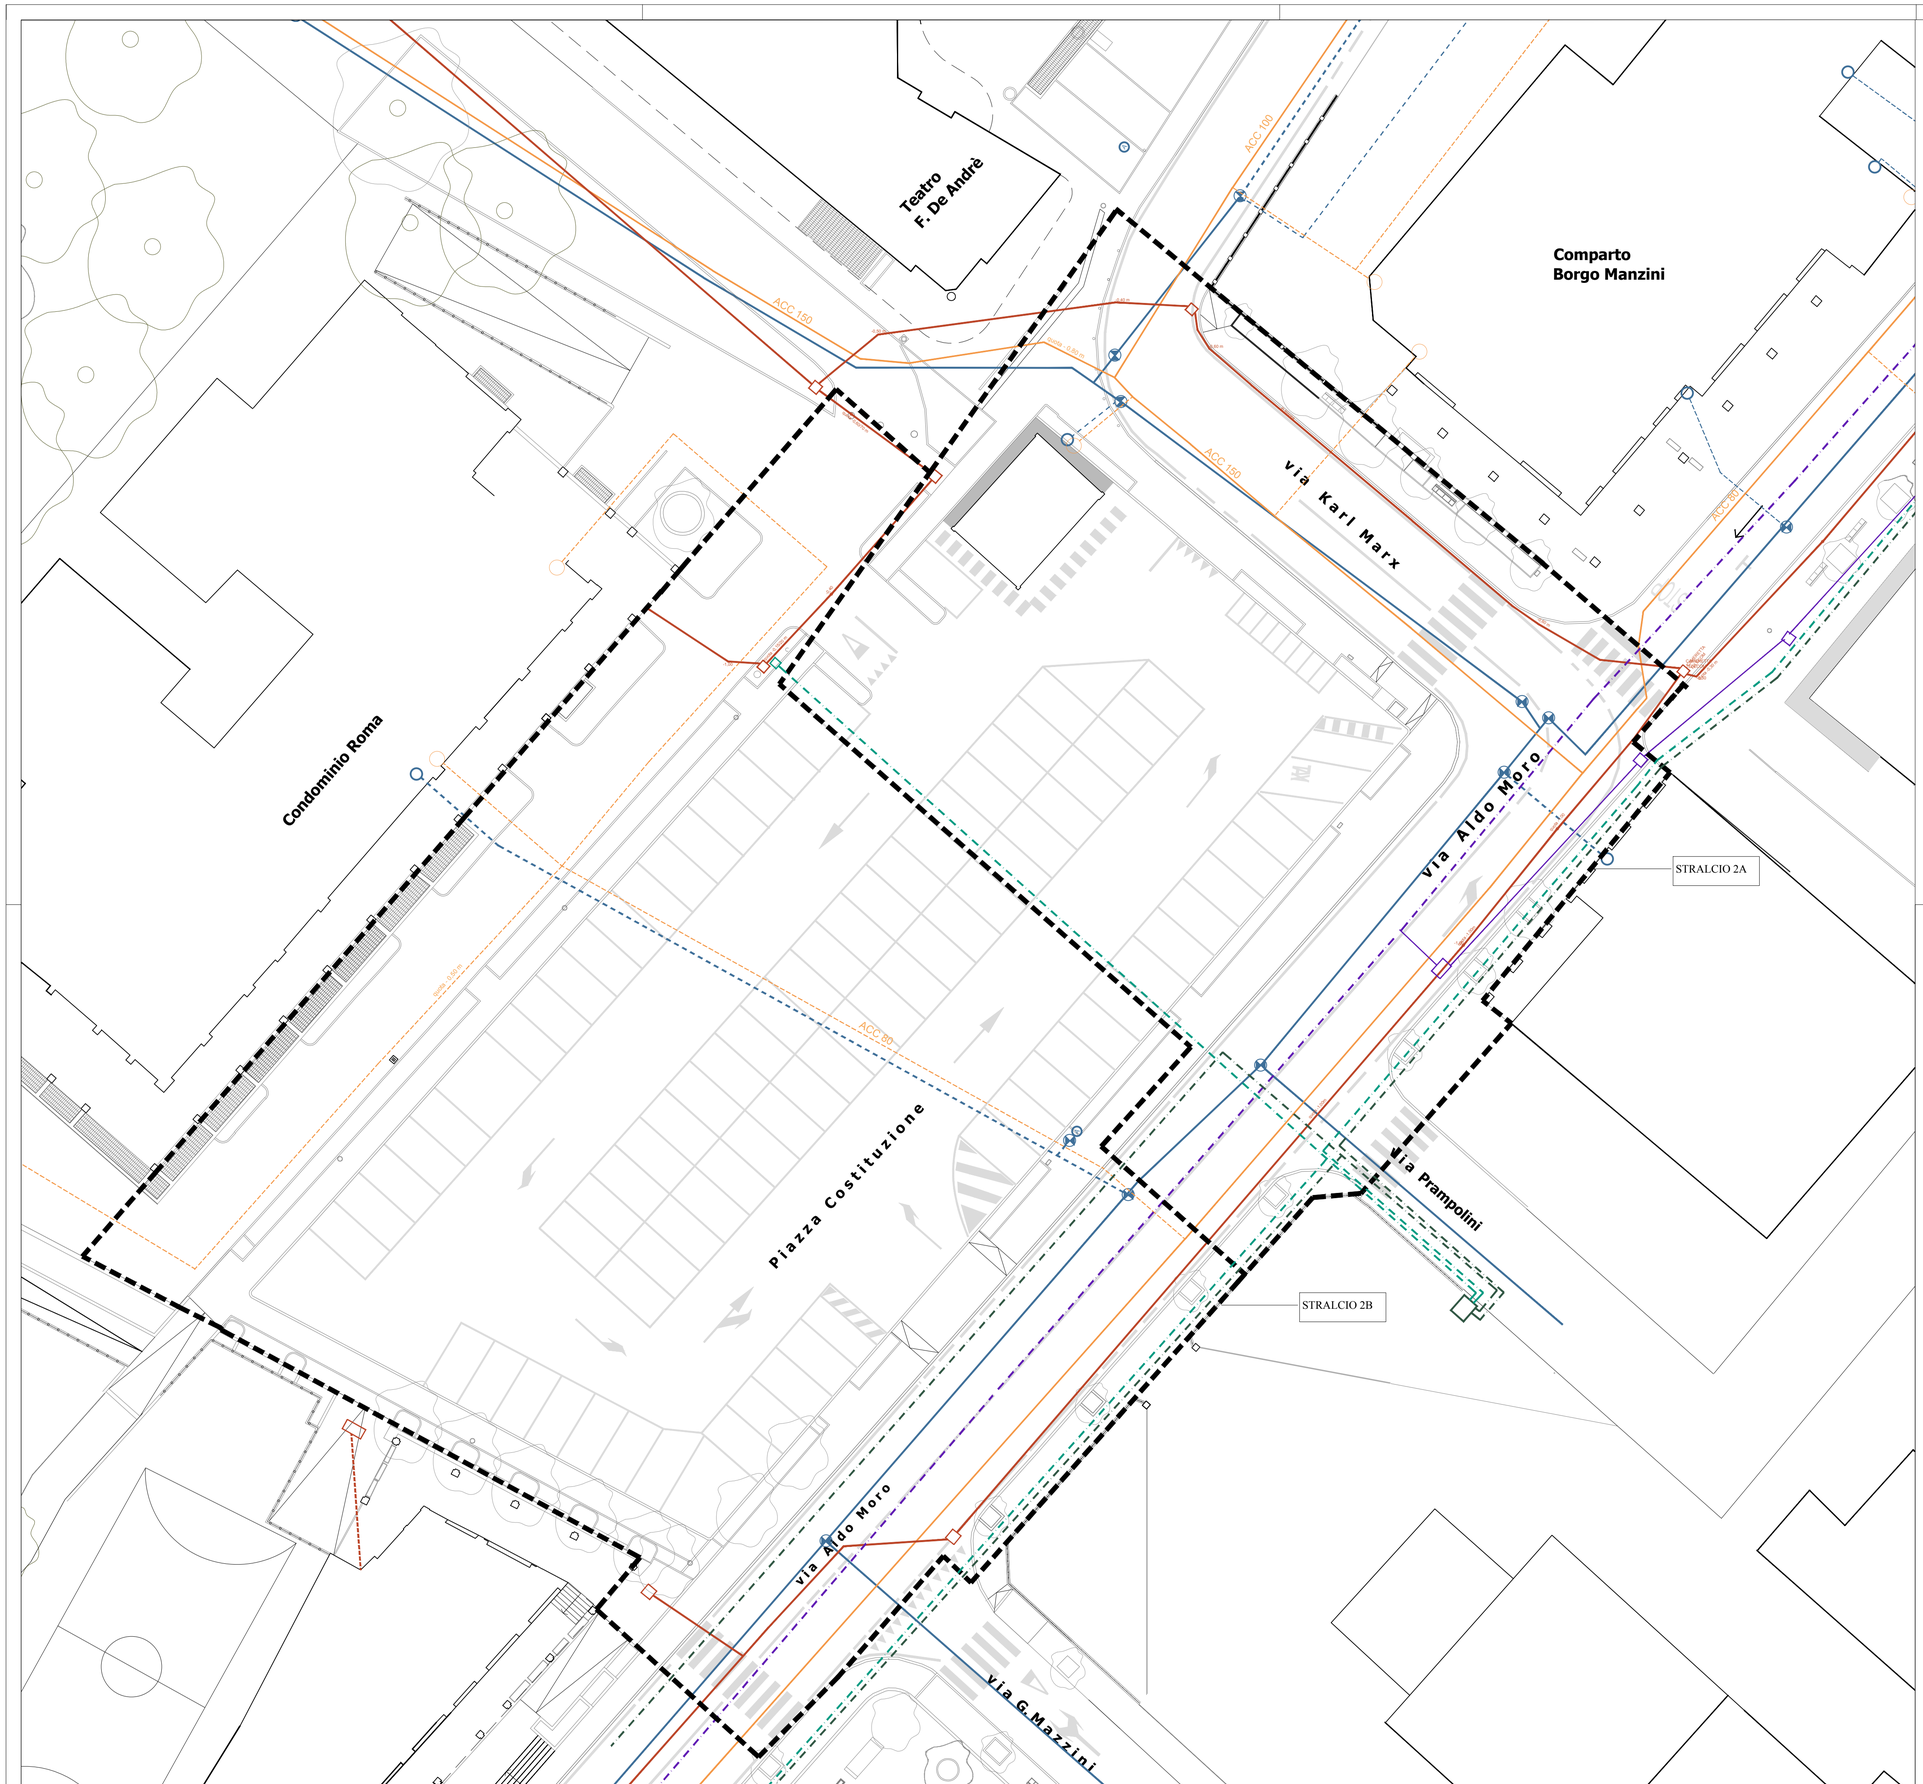

N

Limite area di progetto
stralcio 2A -2B

LEGENDA:

RETE TIM
- rete Tim
- POZZETTO
- ARMADIATURA TIM

RETE ACQUA
- distribuzione principale
- allacciamento
- chiusino-valvola
- A utenza antincendio
- utenza

RETE GAS
- distribuzione principale
- allacciamento
- Utenza/presa interna

RETE FIBRA
- rete fibra esistente
- rete fibra esistente ipotesi passsaggio in corrispondenza della fognatura mista su Via A.Moro

RETE ELETTRICA MEDIA-BASSA TENSIONE
- rete media tensione
  tracciato ipotizzato da cartografia (non rilevato)
- rete bassa tensione
  tracciato ipotizzato da cartografia (non rilevato)

NOTA:
Prima di ogni fase di scavo sarà necessario contattare Ireti e gli enti preposti ai sottoservizi

COMUNE DI CASALGRANDE

"SISTEMA-CENTRO" DI CASALGRANDE

PROGETTO DI RIQUALIFICAZIONE DELLE TRE PIAZZE DEL CENTRO DI CASALGRANDE:
Via Aldo Moro-Piazza del Municipio, Piazza della Costituzione, Piazza Ruffilli

PROGETTO ESECUTIVO
LOTTO 2, stralcio 2A-2B: Piazza della Costituzione

Progettisti:

Arch. Marzia Zamboni
con arch. Arianna Bordina
via San Carlo, 9 42121 Reggio Emilia
+39 0522578842
info@marziazamboniarchitettura.com

Responsabile unico del procedimento:
Arch. Salvatore D'Amico

Atlante Snc - Geom. Davide Bisi
rilievi planoaltimetrici

Agronomo Paesaggista Giuseppe Baldi
progetto opere a verde

Etastudio srl - P.I. Claudio Villa
progetto illuminotecnico

Dott. Geol. Francesco Dettori
indagini geologiche

Archeologo Nicola Cassone
indagini archeologiche

Arch. Bonori Andrea
coordinamento sicurezza - fase progettazione

ORDINE ARCHITETTI PIANIFICATORI PAESAGGISTI E CONSERVATORI
ARCHITETTO MARZIA ZAMBONI n.346

Scala
1:200

Tavola
IM.01.02_2A 2B

PROGETTO ARCHITETTONICO

Sdf- Planimetria con reti Tim, fibra, elettrica MT BT, gas, acqua

Data

Emissione Novembre 2023