

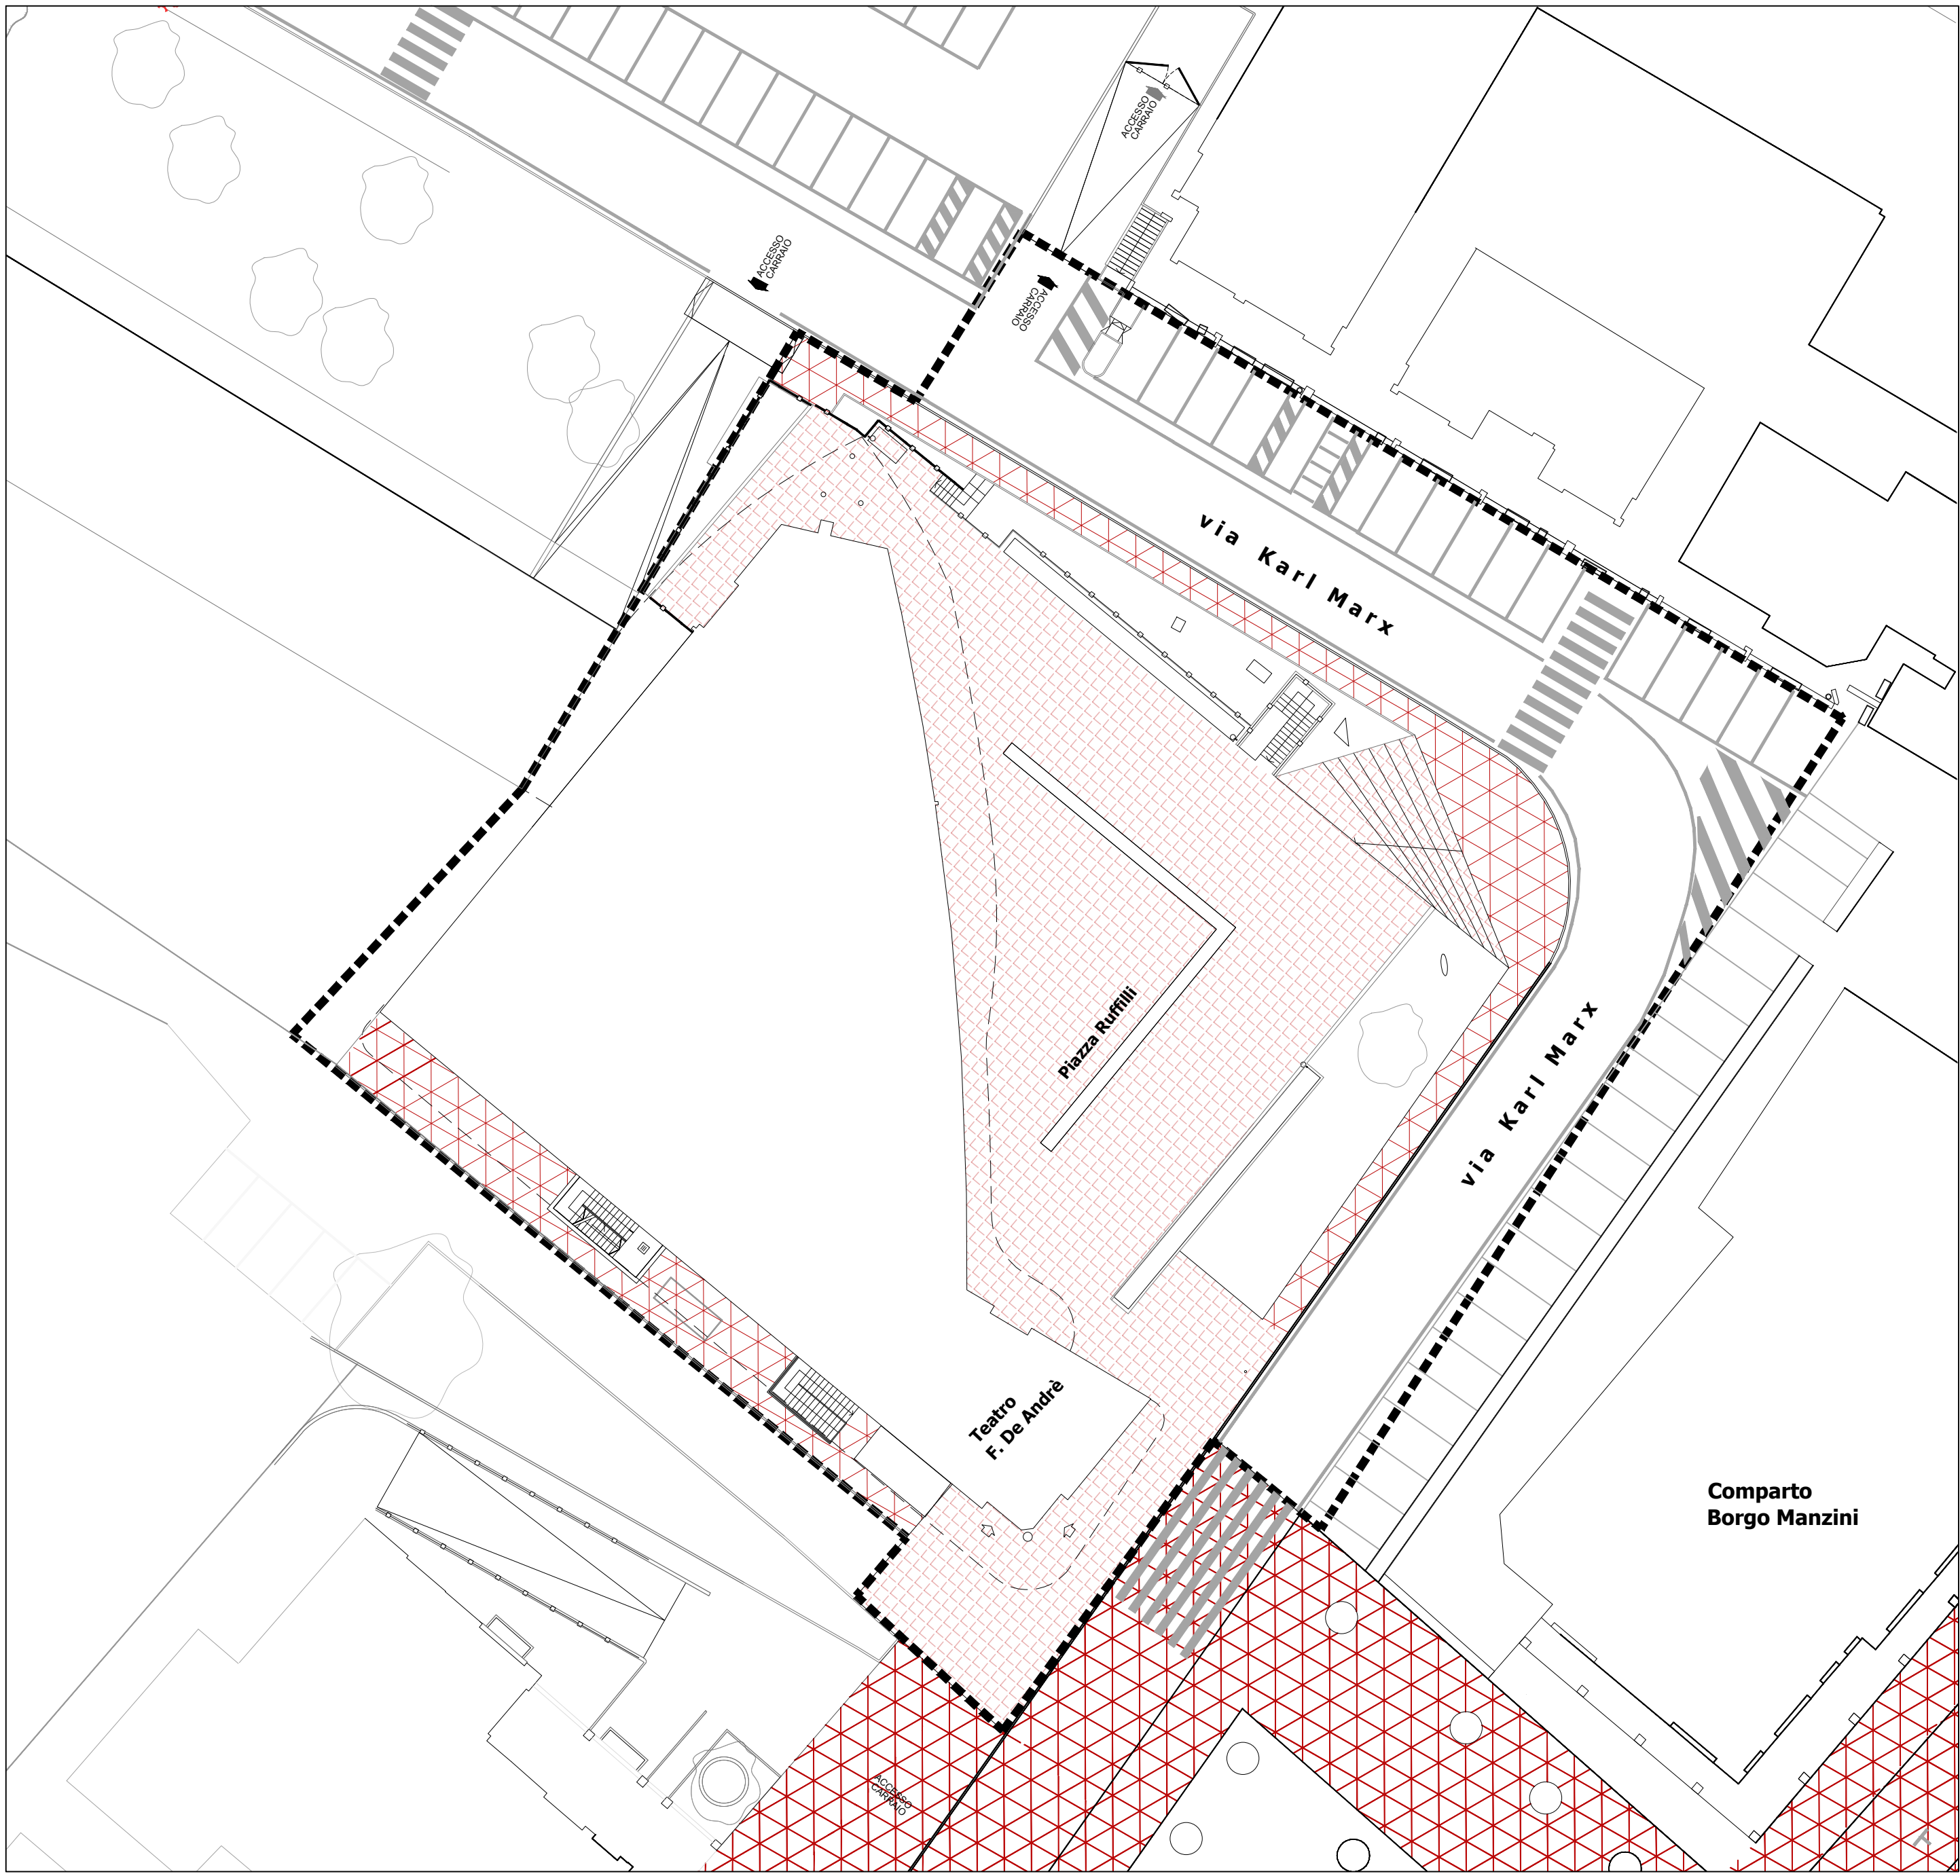
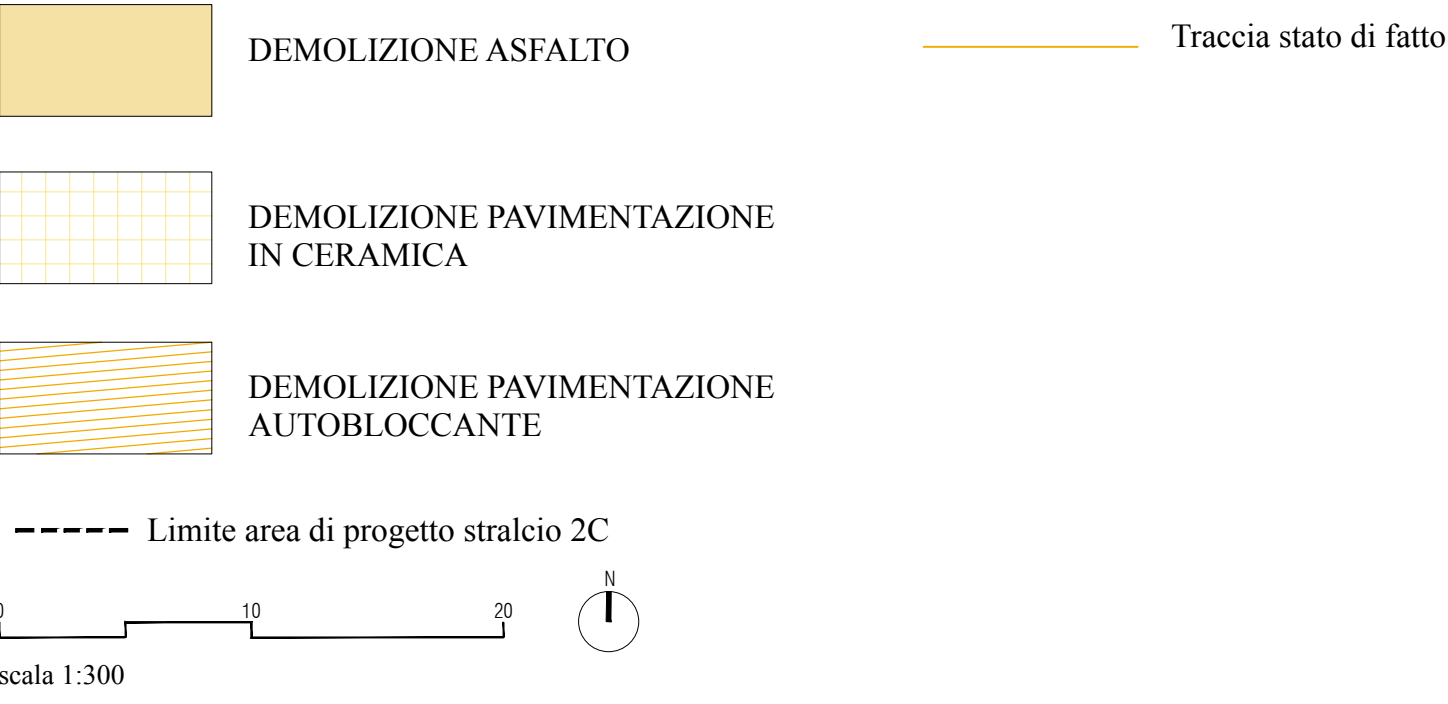



DEMOLIZIONE ASFALTO E PAVIMENTAZIONI

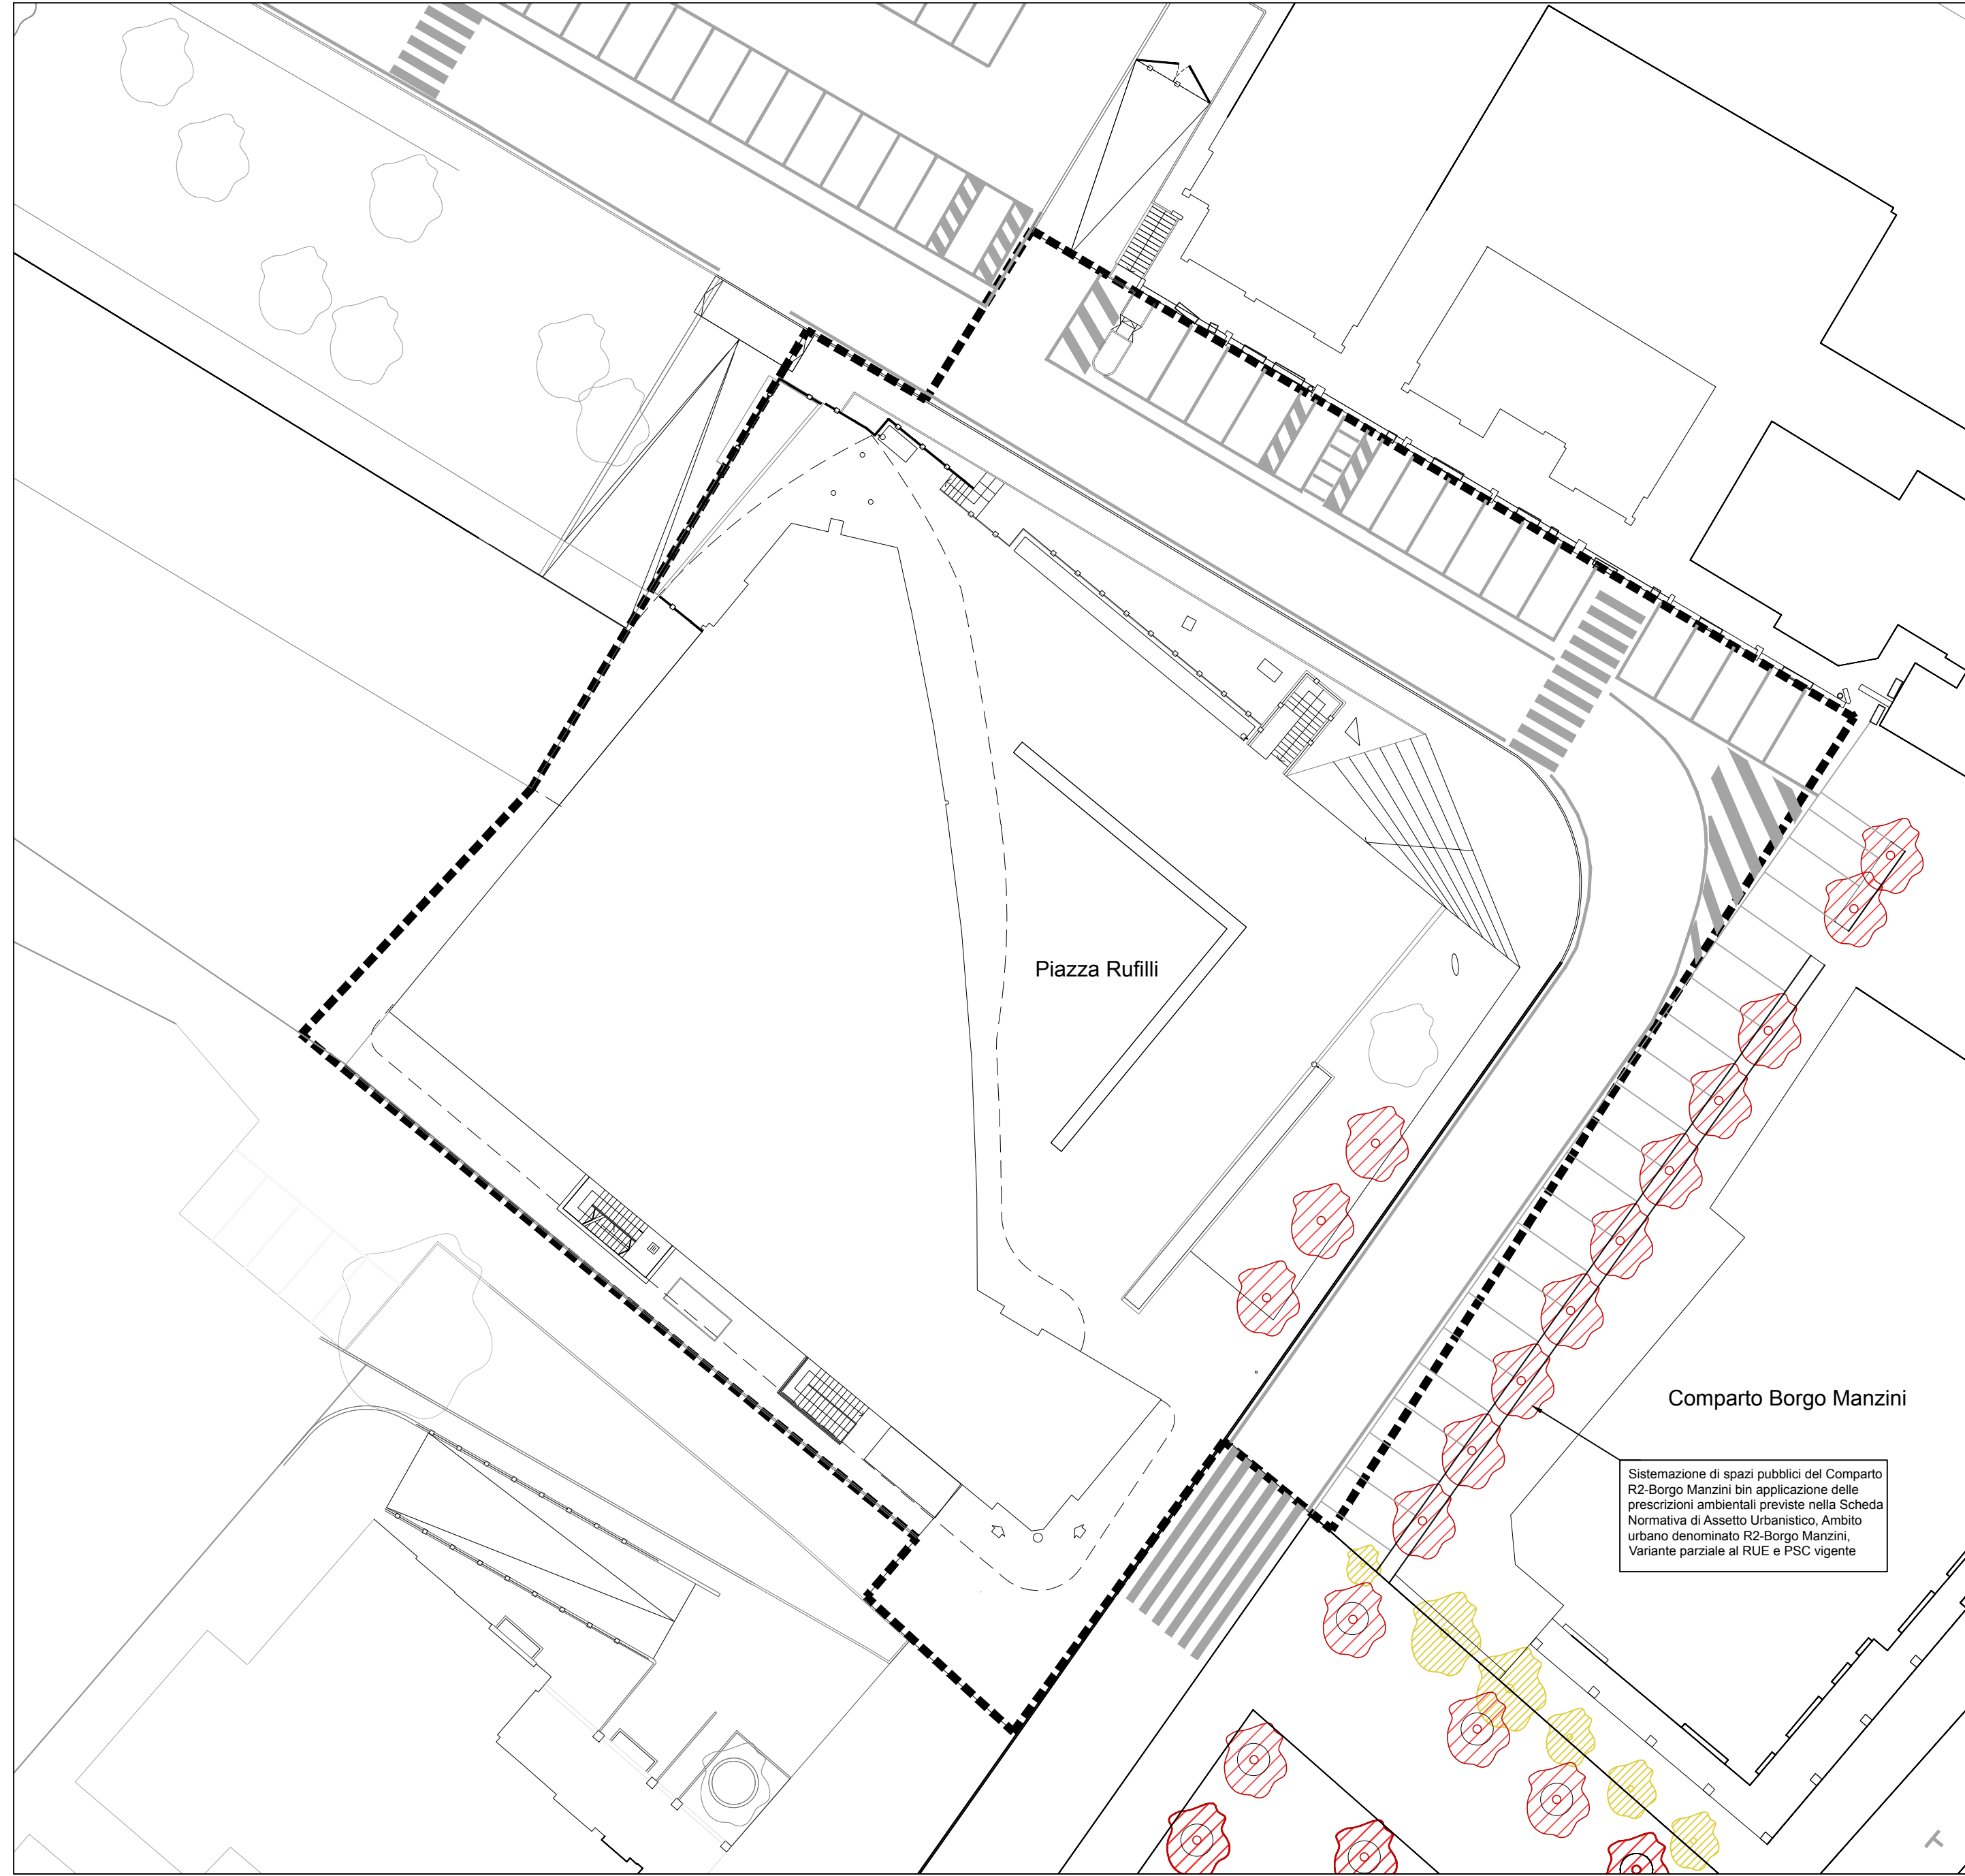

COSTRUZIONE ASFALTO E PAVIMENTAZIONI

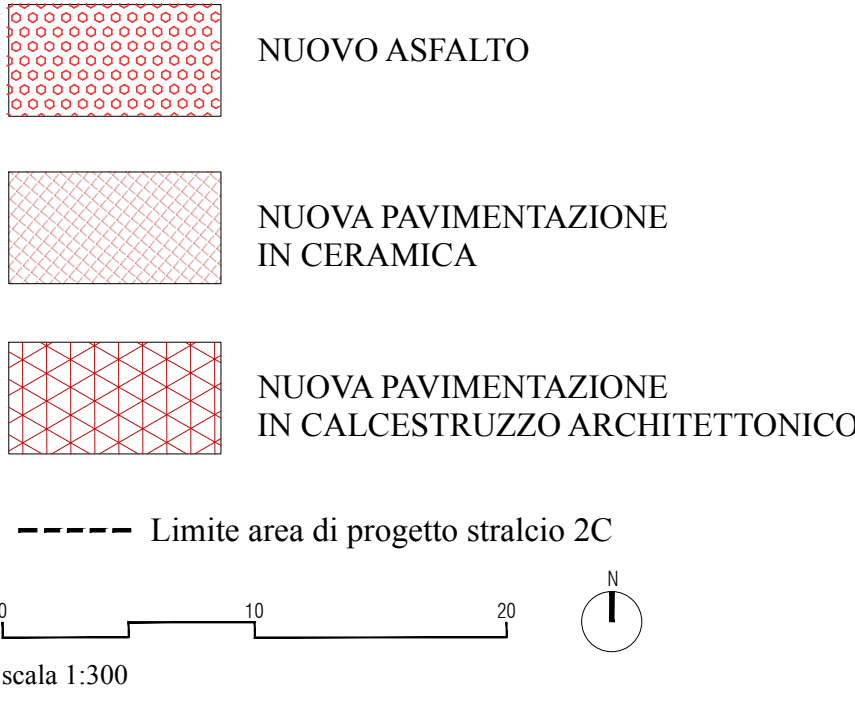

INTERVENTI SULLE ALBERATURE

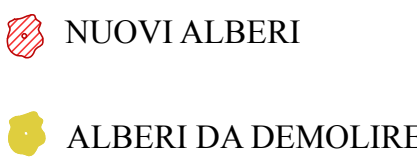

COMUNE DI CASALGRANDE

"SISTEMA-CENTRO" DI CASALGRANDE
PROGETTO DI RIQUALIFICAZIONE DELLE
TRE PIAZZE DEL CENTRO DI CASALGRANDE:
Via Aldo Moro-Piazza del Municipio, Piazza della Costituzione, Piazza Ruffilli

PROGETTO DEFINITIVO/ESECUTIVO
LOTTO 2, stralcio 2C: Piazza Ruffilli

Progettisti:
Arch. Marzia Zamboni
con arch. Arianna Bordina
via San Carlo, 9 42121 Reggio Emilia
+39 0522578842
info@marziazamboniarchitettura.com

Responsabile unico del procedimento:
Arch. Salvatore D'Amico

Atlante Snc - Geom. Davide Bisi
rilievi planimetrici
Agronomo Paisaggista Giuseppe Baldi
progetto opere a verde
Einstudio srl - P.I. Claudio Villa
progetto illuminotecnico
Dott. Geol. Francesco Dettori
indagini geologiche
Archeologo Nicola Cassone
indagini archeologiche
Arch. Bonori Andrea
coordinamento sicurezza - fase progettazione

Scala
1:300

Tavola
A.03.01_2C
PROGETTO ARCHITETTONICO
Cmp- Elaborato planimetrico degli interventi (Dem/Costr)

Data
Emissione
Novembre 2023