

Agenzia delle Entrate
CATASTO FABBRICATI
Ufficio provinciale di
Reggio Emilia

Dichiarazione protocollo n. RE0037489 del 07/07/2020

Comune di Casalgrande
Via Santa Rizza


civ. 19

Identificativi Catastali:
Sezione: 18
Foglio: 18
Particella: 468
Subalterno: 18

Compilata da:
Lorenzini Cristiano
Iscritto all'albo:
Geometri
Prov. Modena
N. 02372

Scala 1: 200

PIANO TERRA

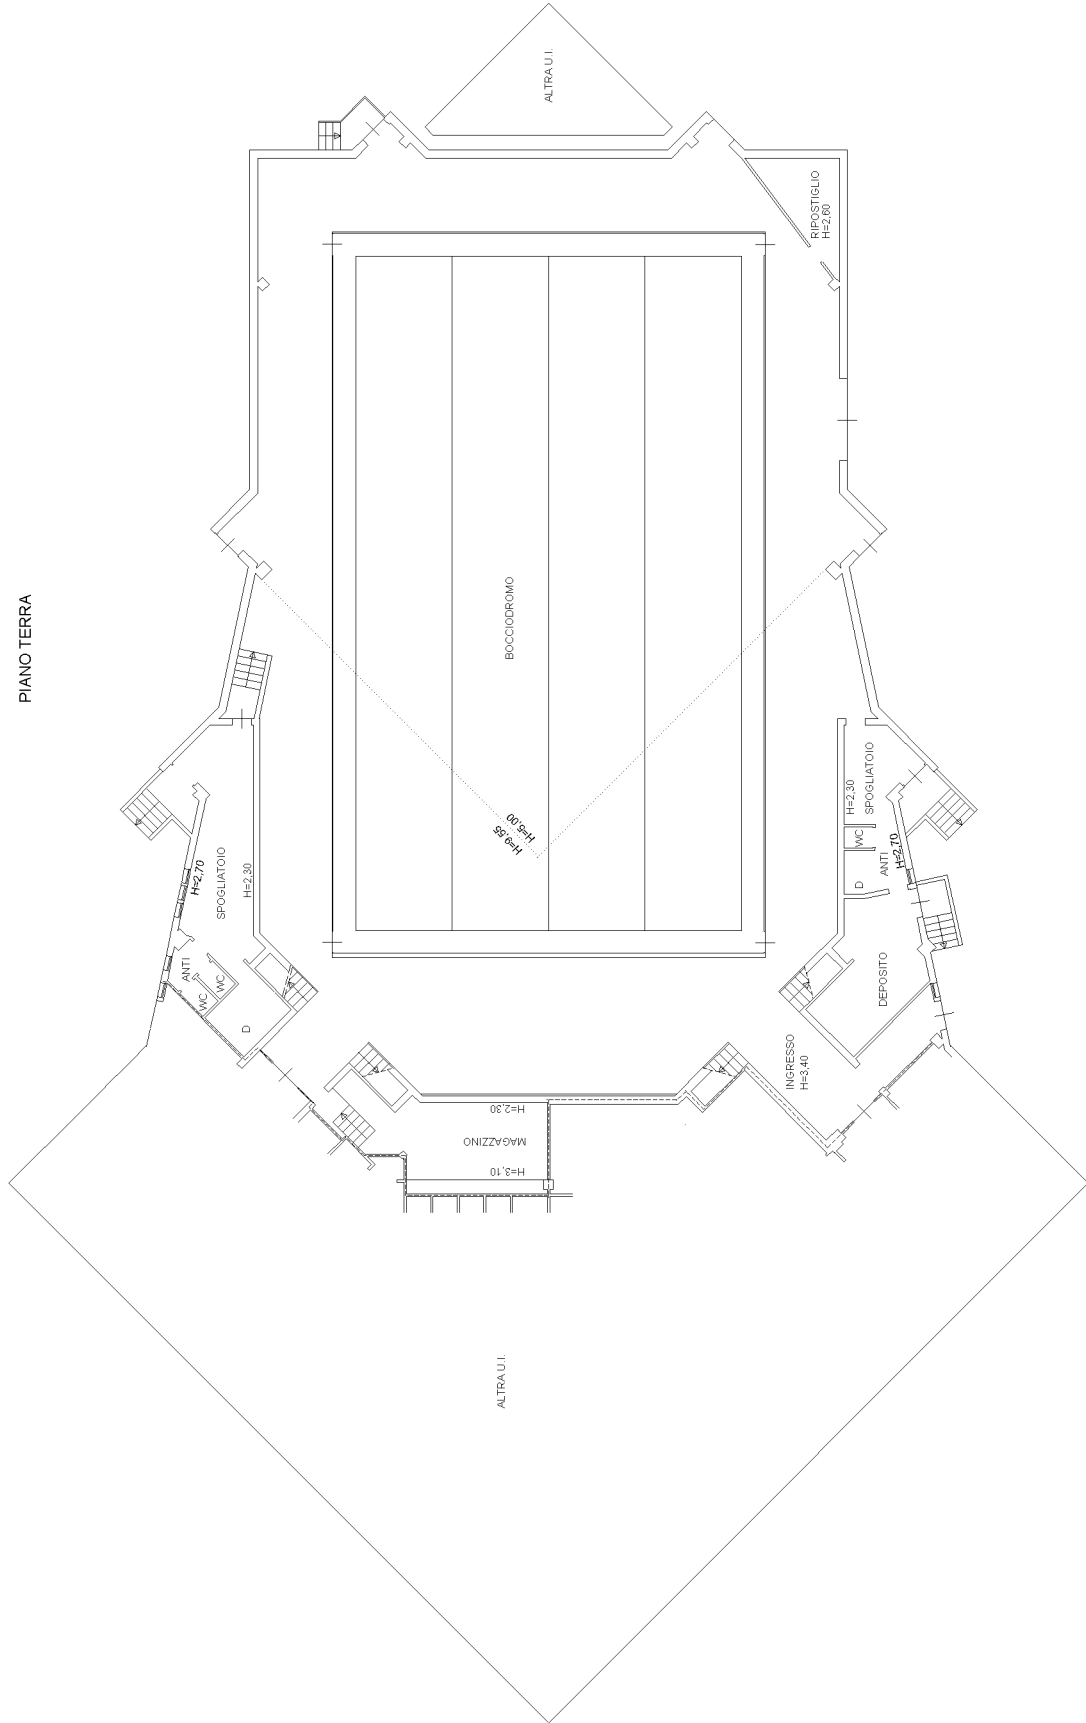

Agenzia delle Entrate
CATASTO FABBRICATI
Ufficio provinciale di
Reggio Emilia


Dichiarazione protocollo n. RE0037489 del 07/07/2020
Comune di Casalgrande
Via Santa Rizza

civ. 19

Identificativi Catastali:
Sezione: 18
Foglio: 18
Particella: 468
Subalterno: 18

Compilata da:
Lorenzini Cristiano
Iscritto all'albo:
Geometri
Prov. Modena
N. 02372

Scala 1: 200

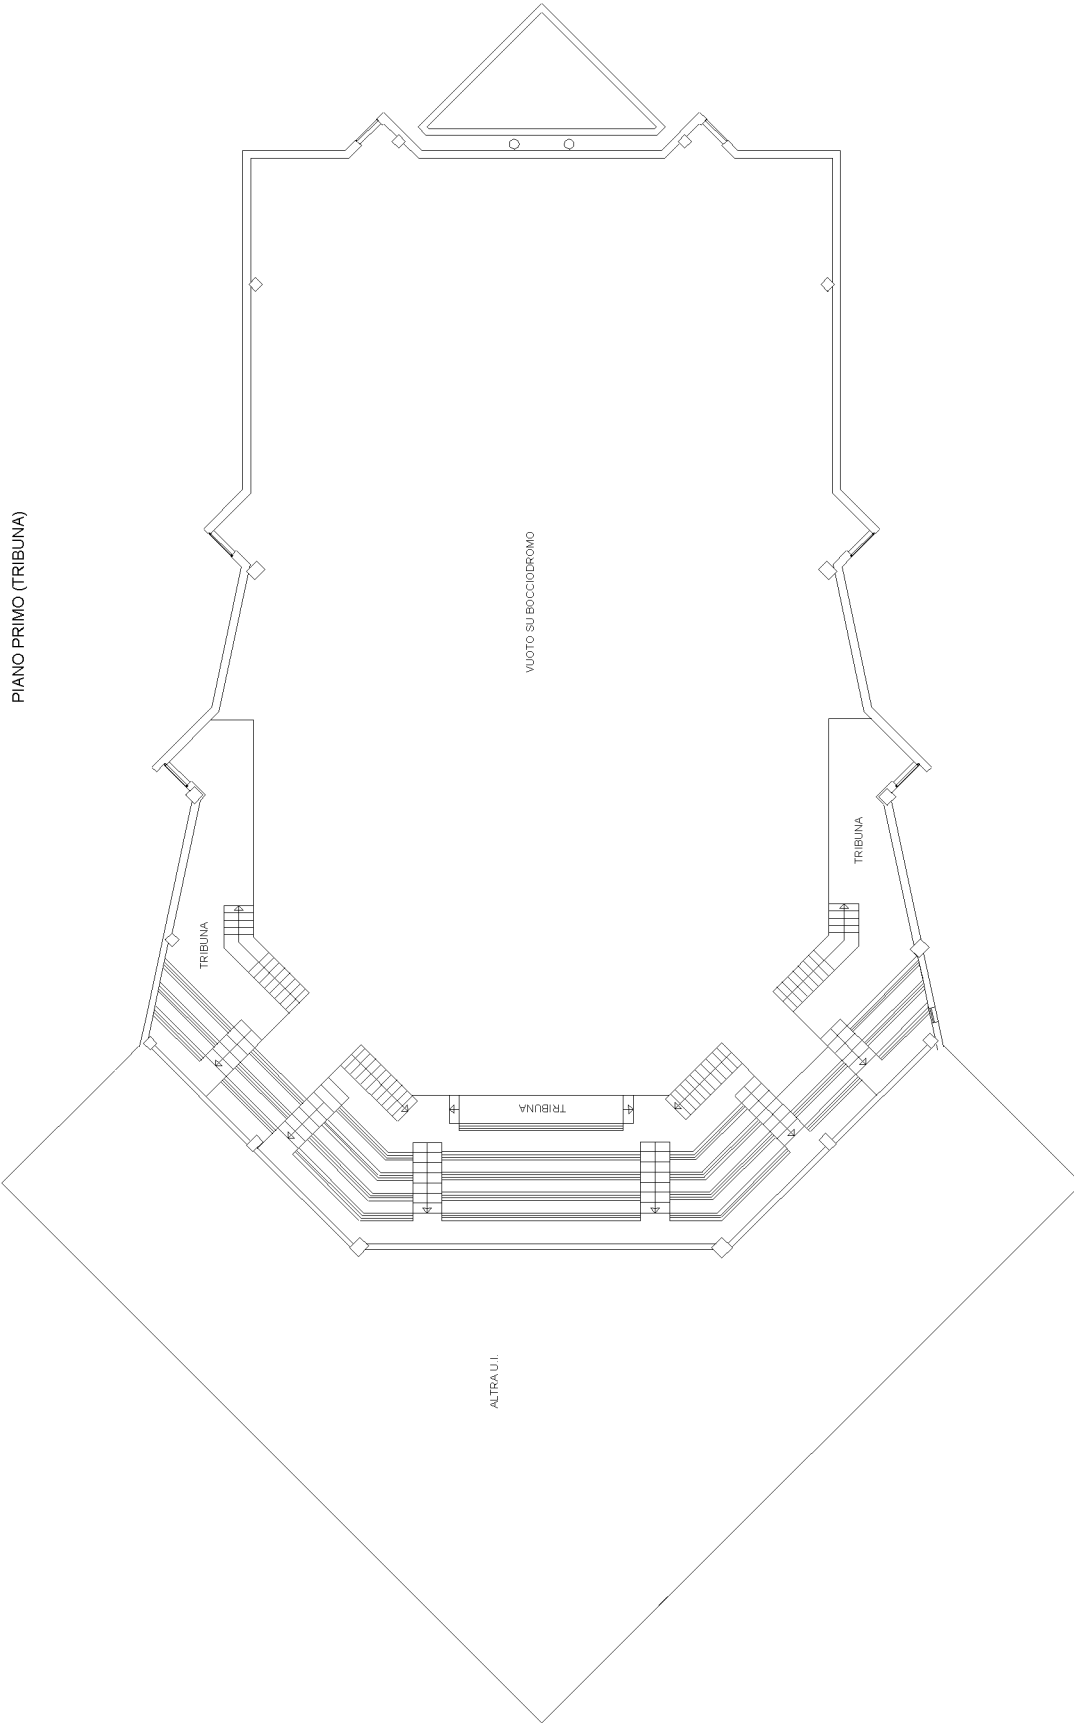

Ultima planimetria in atti

