




SEZIONE 1-1'
S.D.F.-PROGETTO

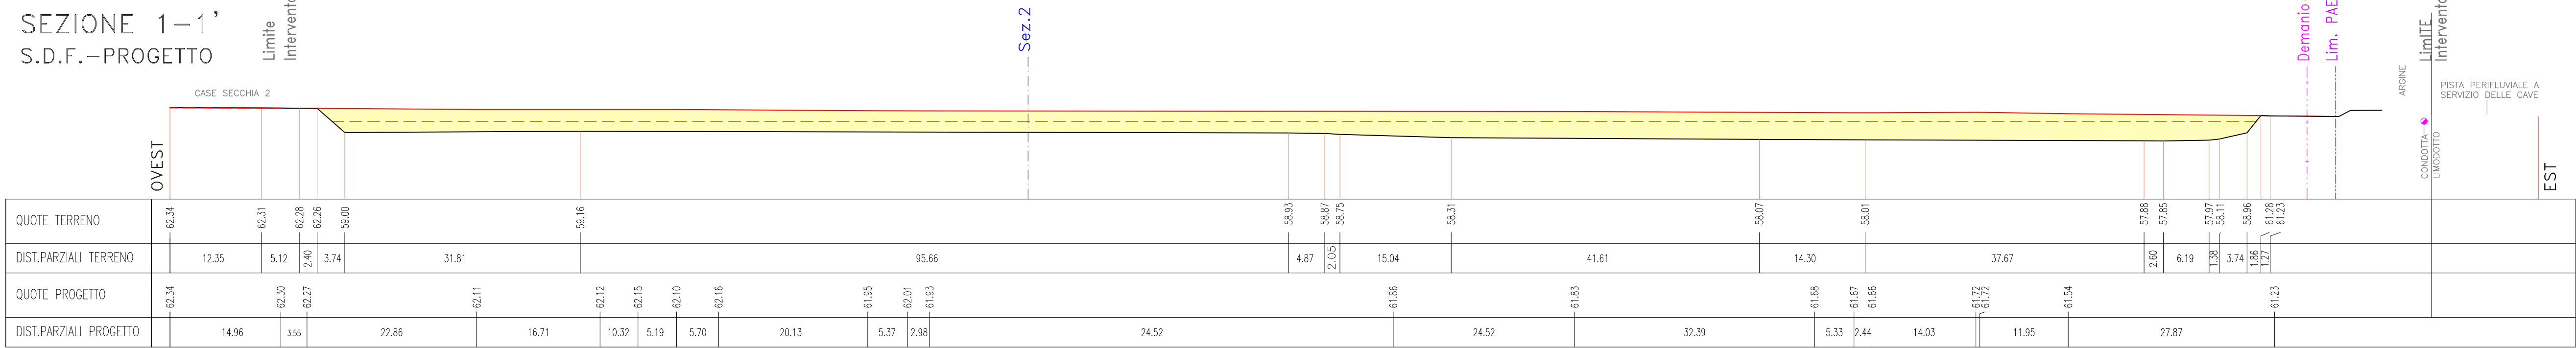


SEZIONE 1-1'
PROGETTO VEGETAZIONALE

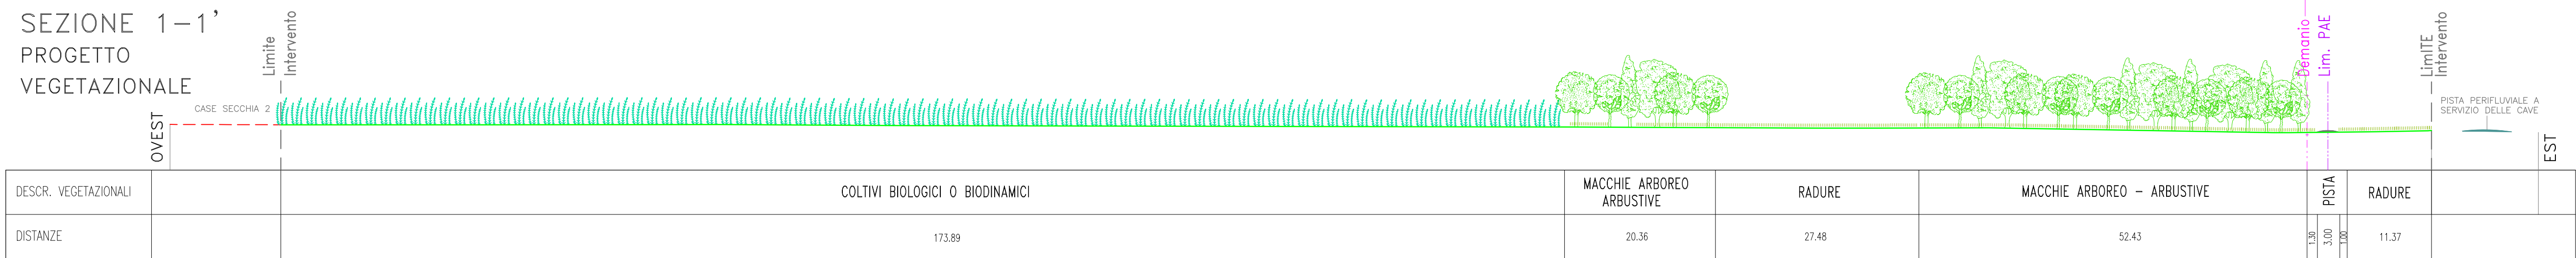


SEZIONE 2-2'
S.D.F.-PROGETTO

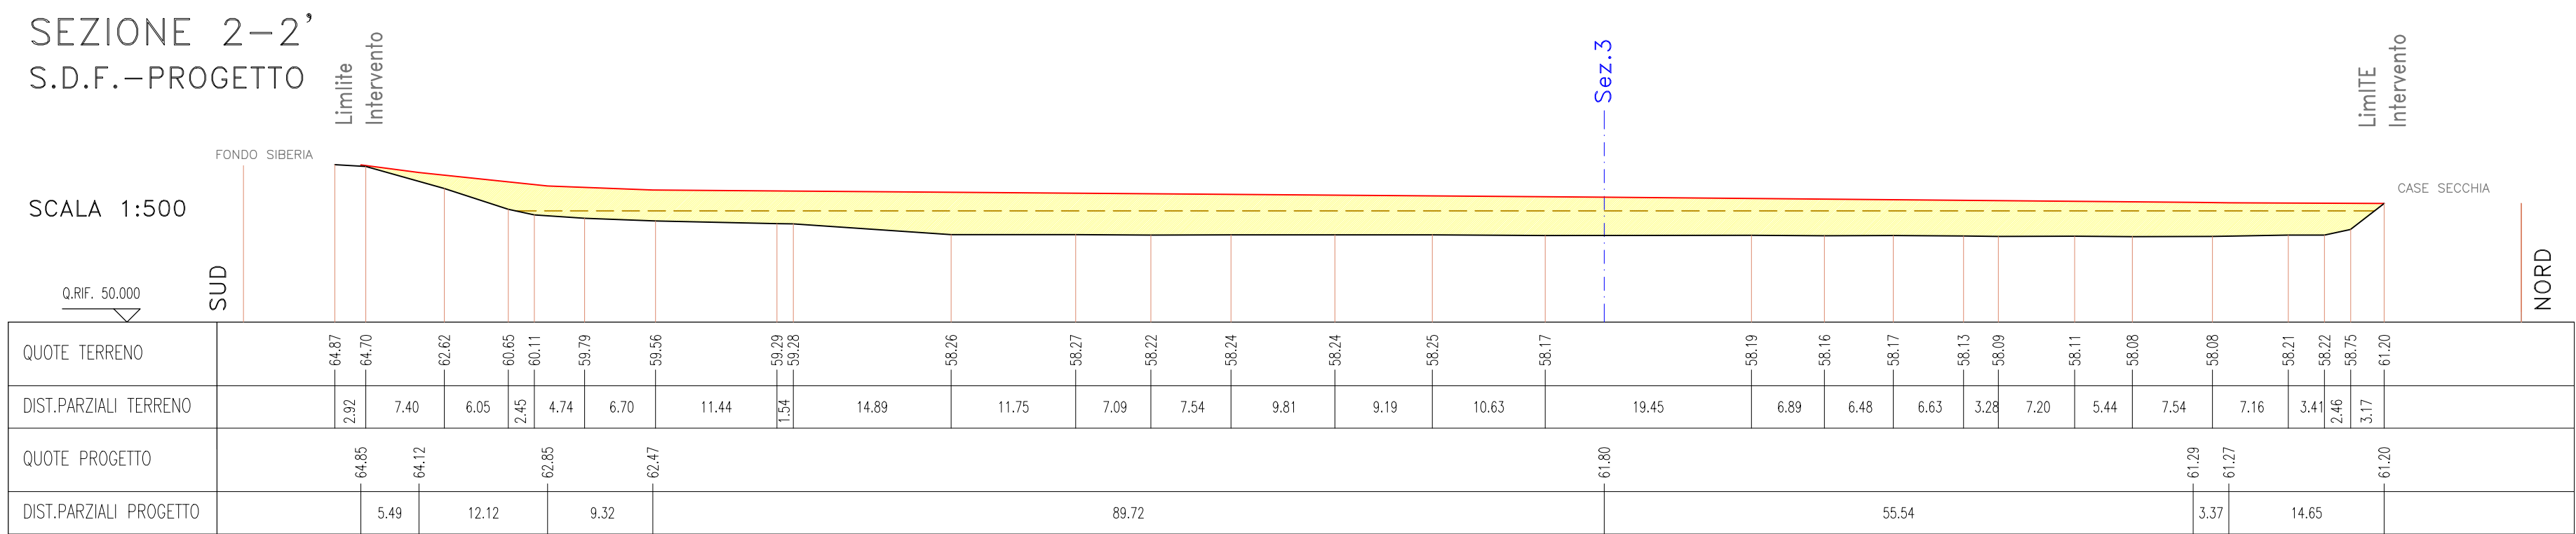


SEZIONE 2-2'
PROGETTO VEGETAZIONALE

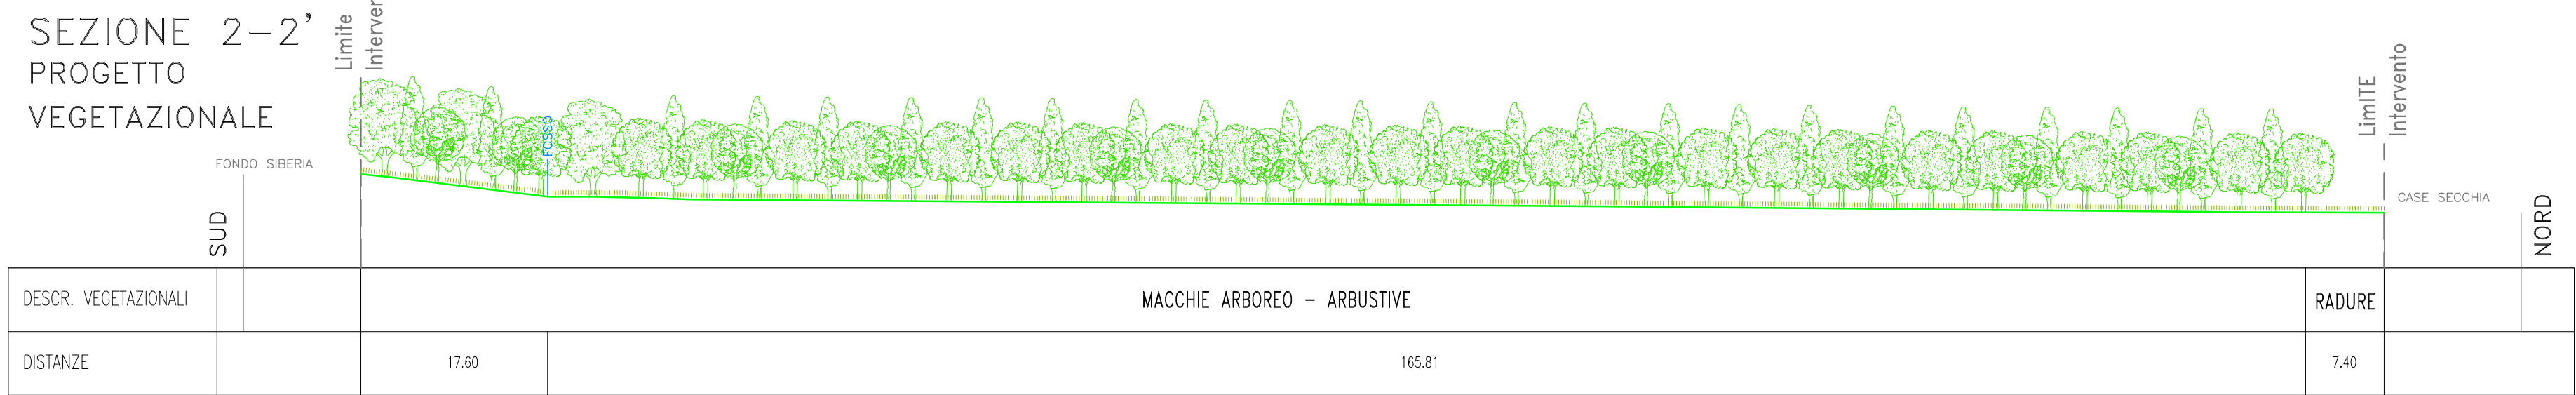

SEZIONE 3-3'
S.D.F.-PROGETTO

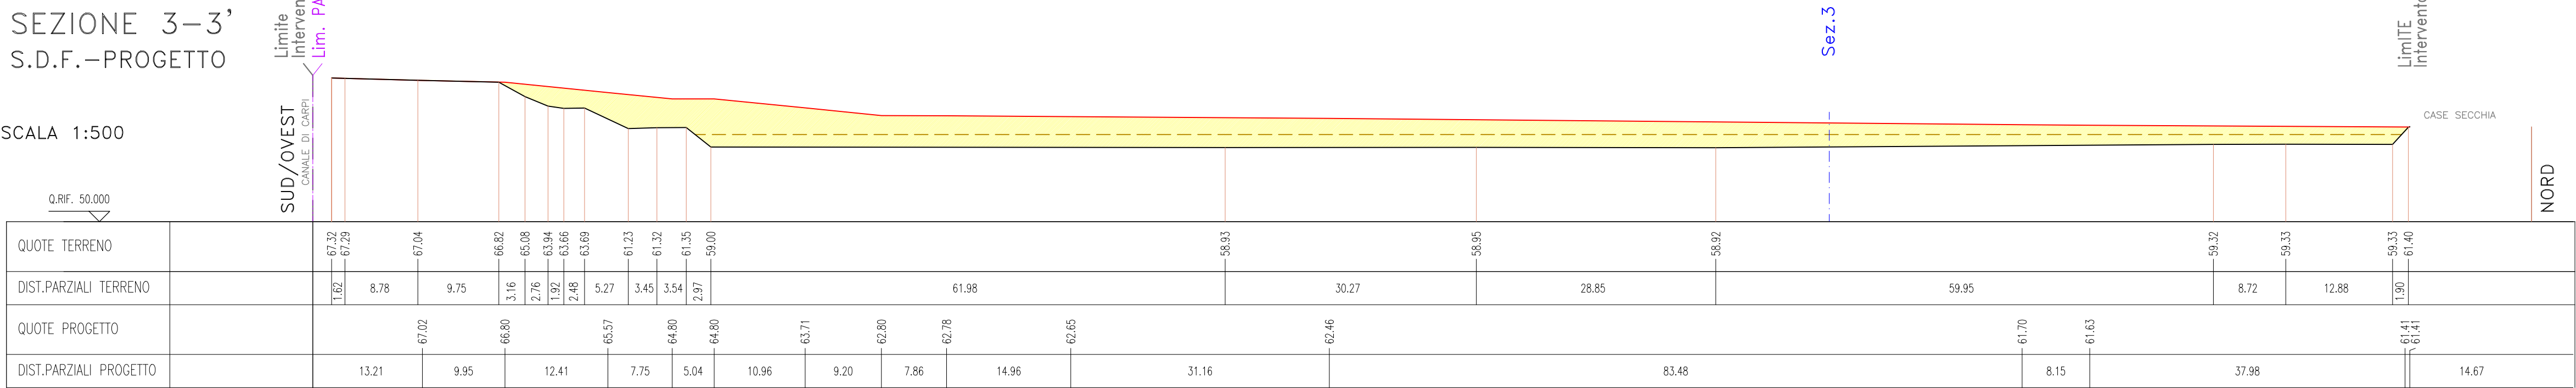

SEZIONE 3-3'
PROGETTO VEGETAZIONALE

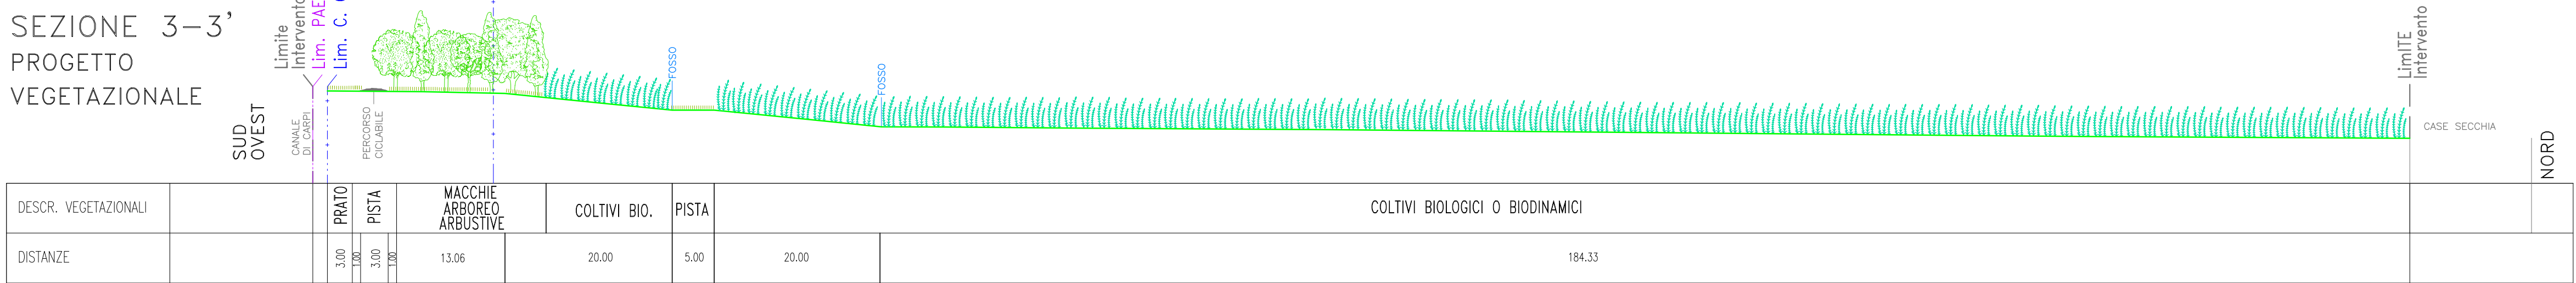

LEGENDA

- PROFILO STATO DI FATTO (Ril. topograf. e batim. 29/12/23)
- PROFILO PROGETTO
- PROFILO DI SISTEMAZIONE FINALE
- LIMITE AREA DI INTERVENTO (Aut. n. 45 del 30/05/2002)
- LIMITE AREA DI PAE
- LIMITE DEMANIO
- CAPPELLACCIO DA RECUPERARE
- RIPORTI DI PROGETTO/RICOLMA CON LIM DI FRANTOIO
- MASSIMO LIVELLO DI DEPOSITO LIM
- DISSODAMENTO E RECUPERO SUOLO DI COLTIVO
- CONDOTTA LIMODOTTO
- PERCORSO CICLABILE

LEGENDA DEGLI INTERVENTI VEGETAZIONALI

- COLTIVI BIOLOGICI O BIODINAMICI
- SIEPE ARBUSTIVA A DELIMITAZIONE DEI COLTIVI
- QUERCETO MESOFILO E MESO-XEROFILO INTERROTTO DA ALCUNE RADURE E PERCORSI A PRATO

COMUNE DI CASALGRANDE
Provincia di Reggio Emilia



- Polo Estrattivo n. 18 "SALVATERRA" -
CAVA "FONDO SIBERIA 2"
(Aut. n° 45 del 30/05/2002)
(L.R. 17/91 e ss.mm.ii)

PROGETTO DI RIASSETTO AMBIENTALE

OGGETTO: PROGETTO SEZIONI 1-2-3 (Aggiornamento al rilievo di dicembre 2023)	DATA: 12/01/2024
COMMITTENTE: CALCESTRUZZI CORRADINI S.P.A. Via XXV Aprile n. 70 - Tel 0522/620345 - Fax 0522/620900 42013 Salvaterra di Casalgrande (RE)	PRATICA: 24-003
PROGETTO: Ing. Lorenzo Cuoghi Via Corona n. 9 - 41057 Spilimbergo (MO) Cell: 347/6441775 - Pec: lorenzo.cuoghi@ingpec.eu P.IVA: 0108950365 - CF: CGHLNZ79S51P257D	TAVOLA: 06quater

GRAFICA:
Arch. I. Lorenzo Ferrari
Strada Vaciglio Sud n. 1123 - 41126 Modena (MO)
Cell: 349/5797904 - Pec: lorenzo.ferrari@ingpec.it
P.IVA: 02984400362 - CF: CGHLNZ79S51P257D

CONSULENZE SPECIALISTICHE - TECNICO RESPONSABILE
Ing. Lorenzo Cuoghi

FILE: 24-003-106quater-Sit-231223_sez.dwg
A norma di legge ci riserviamo la proprietà dell'elaborato con divieto di riprodurlo o renderlo noto a terzi o Dtte concorrenti senza nostra autorizzazione scritta.