



Preventivista
aldelli Rappresentanze Sr

Comune:


Casalgrande (RE)

prev. 5004094105


Indirizzo:

Strada Statale 467 120

planimetria CTR 1:5000 (2000 x centri abitati)

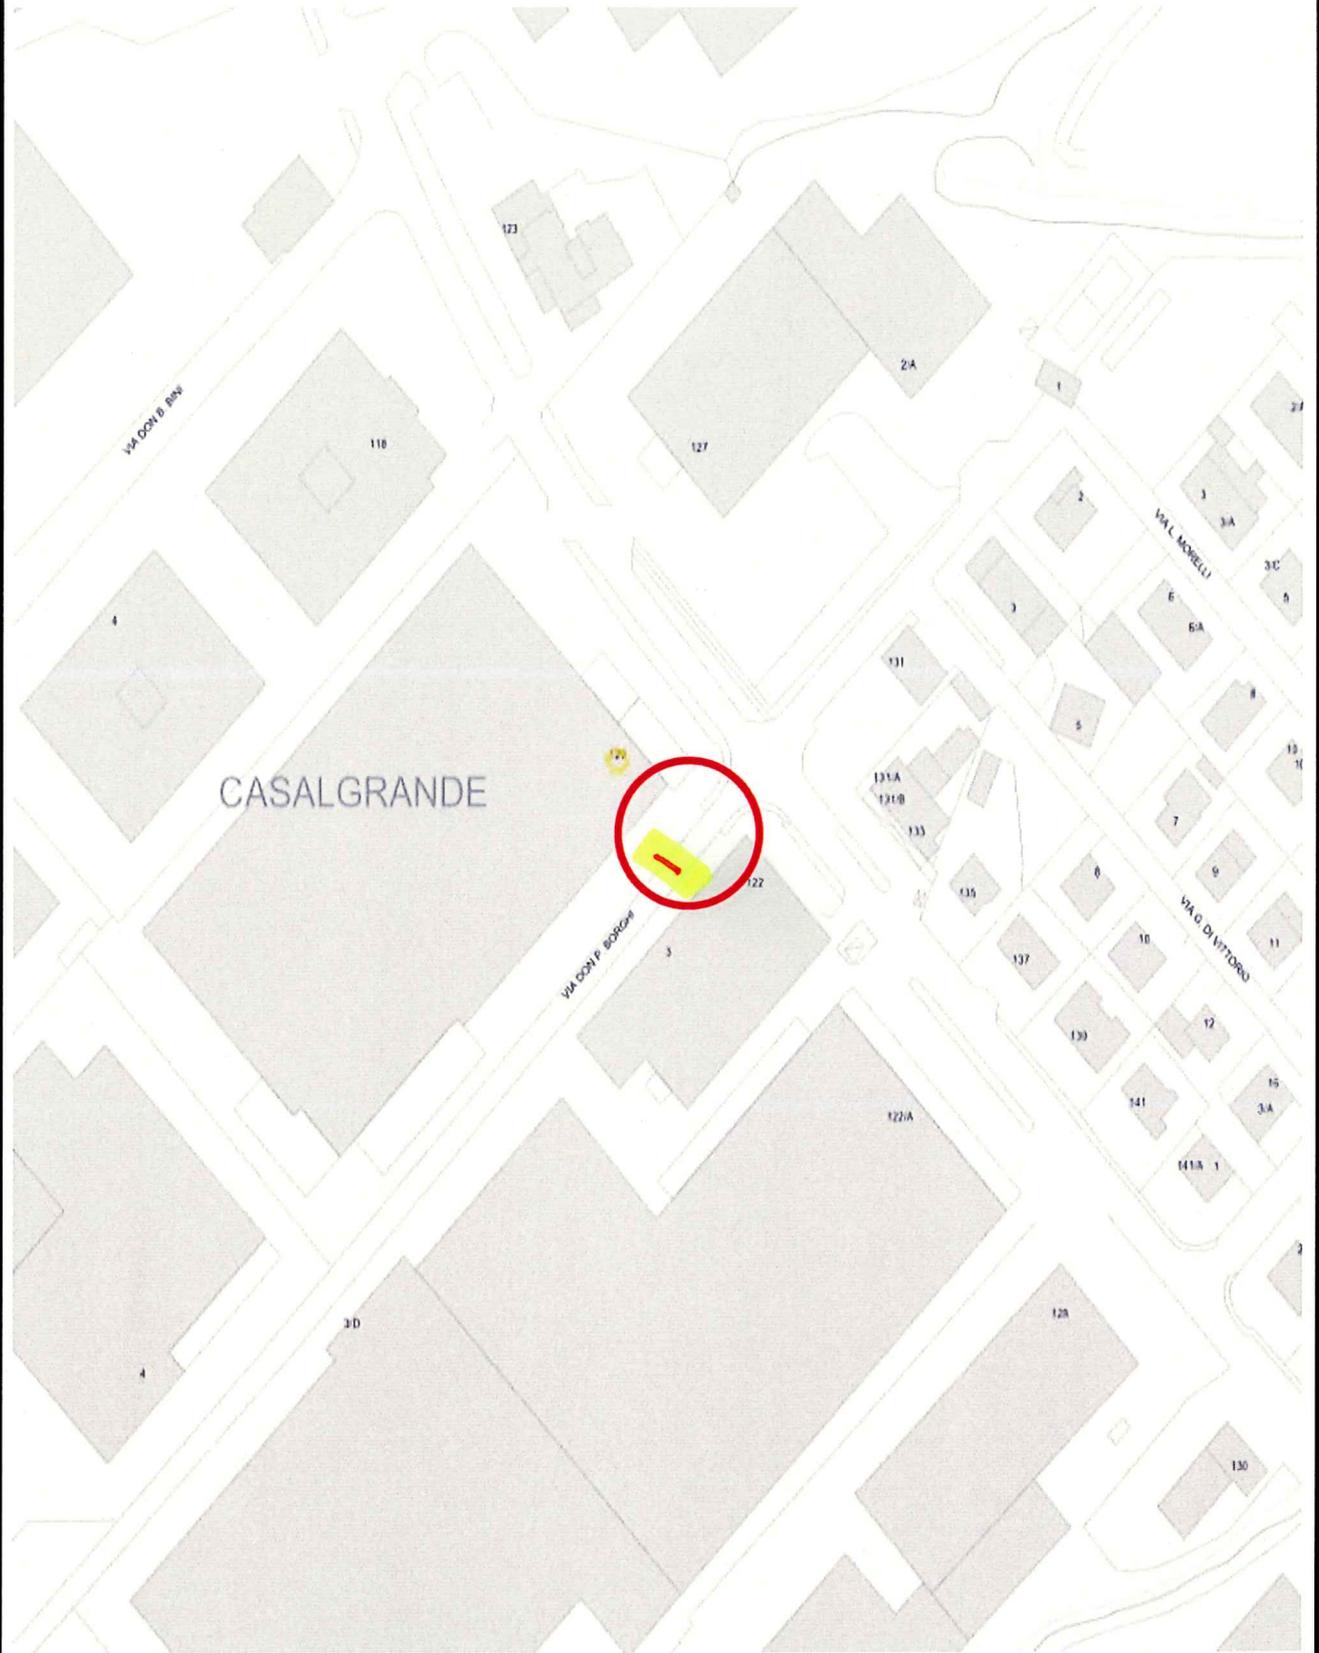

10696

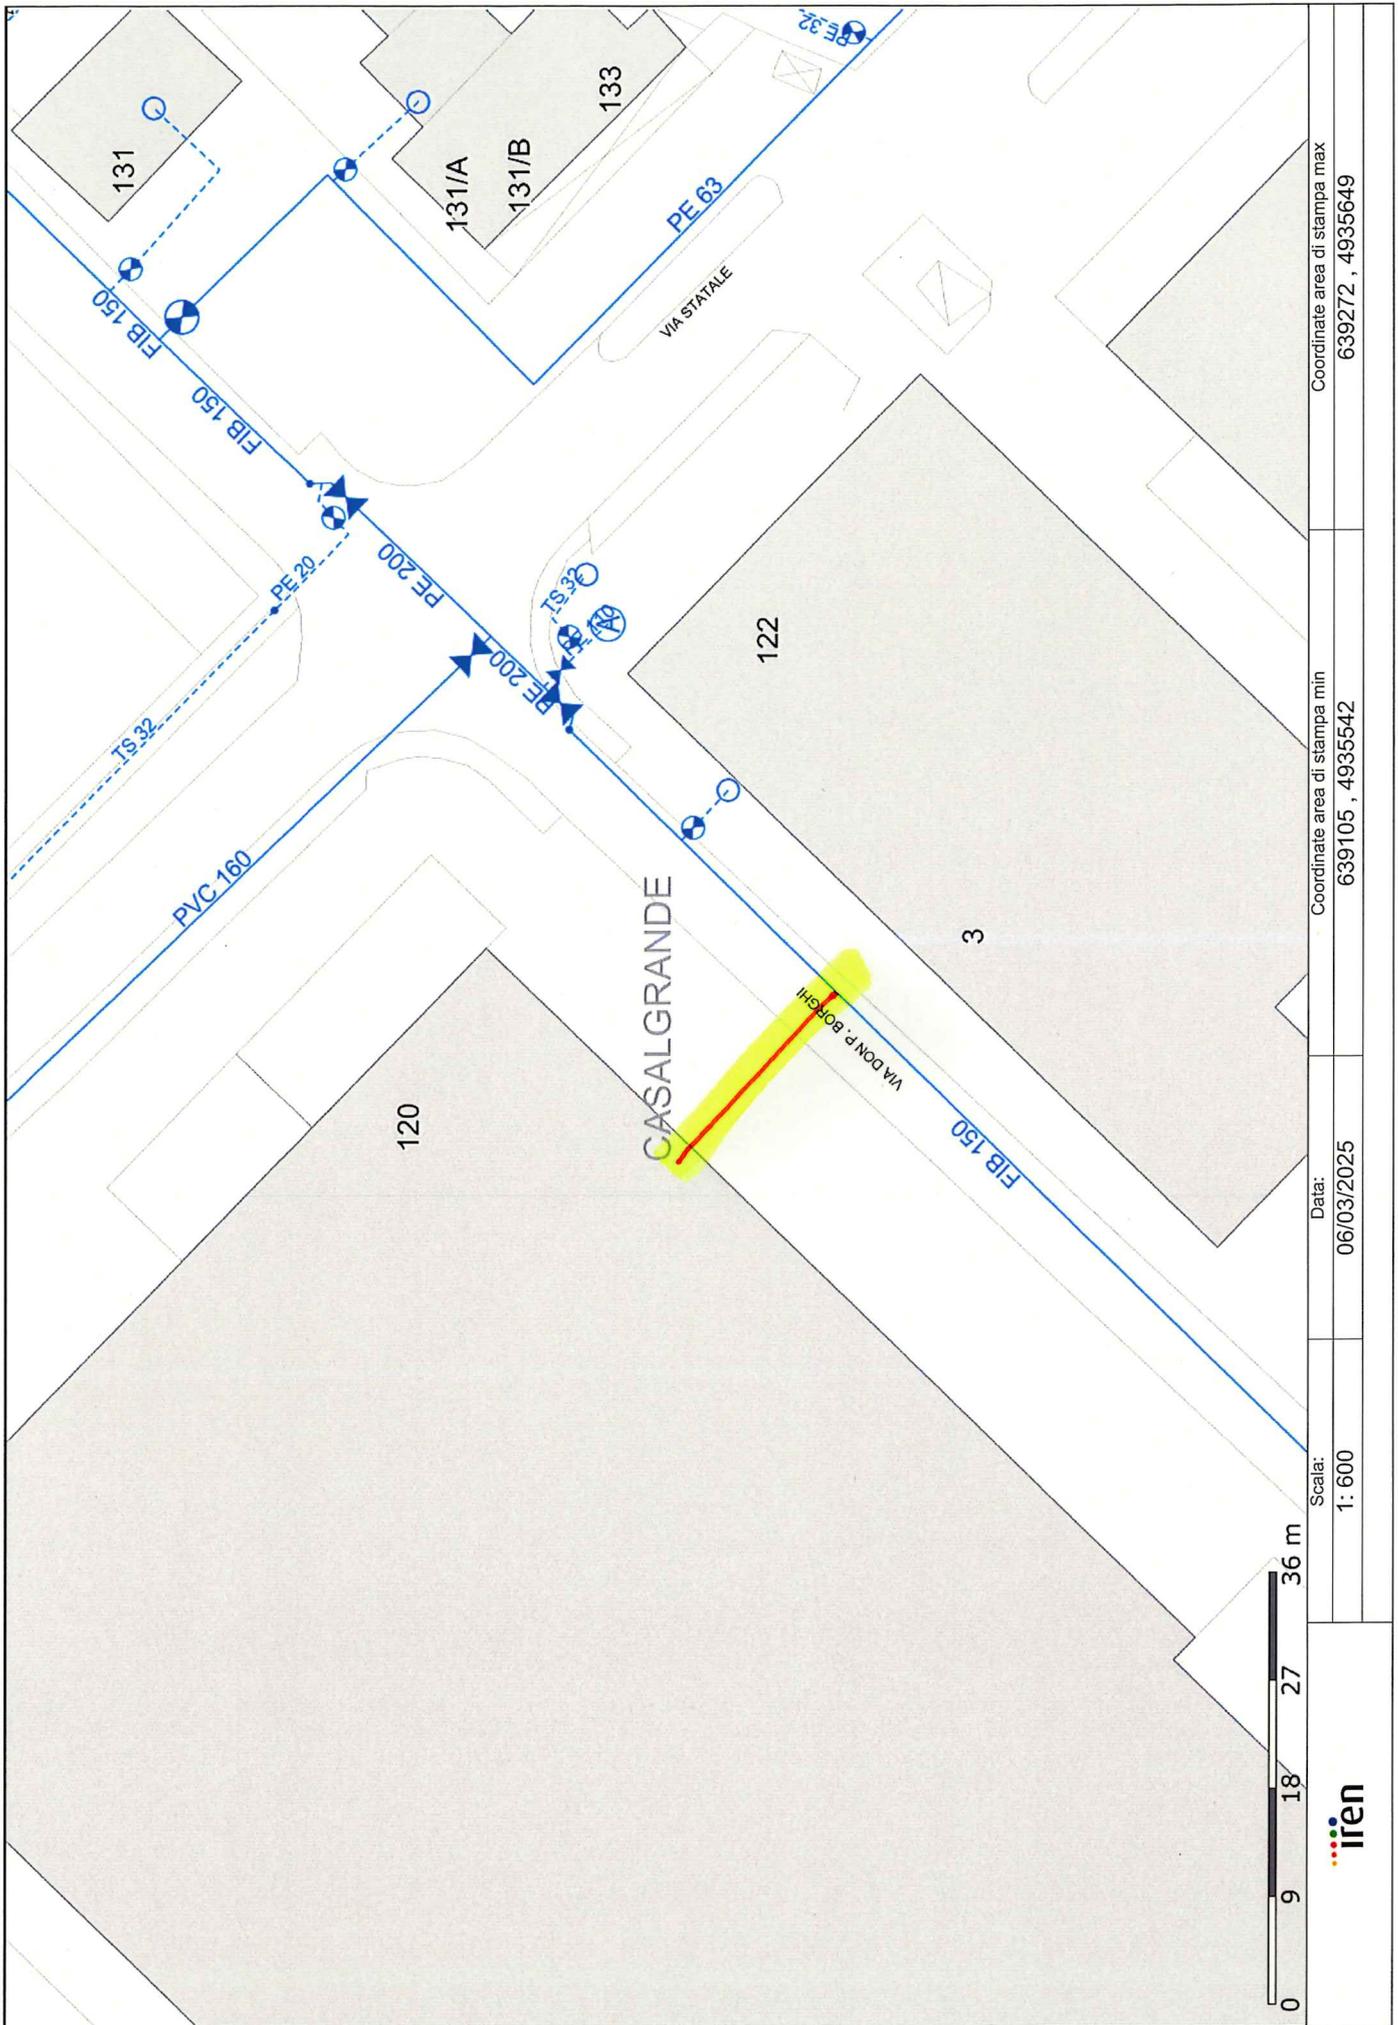

Coordinate area di stampa max
639272 , 4935649

Coordinate area di stampa min
639105 , 4935542


Data:
06/03/2025

Scala:
1: 600



Preventivista	Acqua	5004094105	nuovo allacciamento	Baldelli Rappresentanze Snc
Rontauroli G.	tel.	3495131322	mail	francesco@piastrellastock.com
IRETI				
Lavori in Strada Statale 467 120 nel Comune di Casalgrande (RE)				
Referente	Francesco	tel.	3495131322	6 marzo 2025

03 schema 5004094105 pagina 1

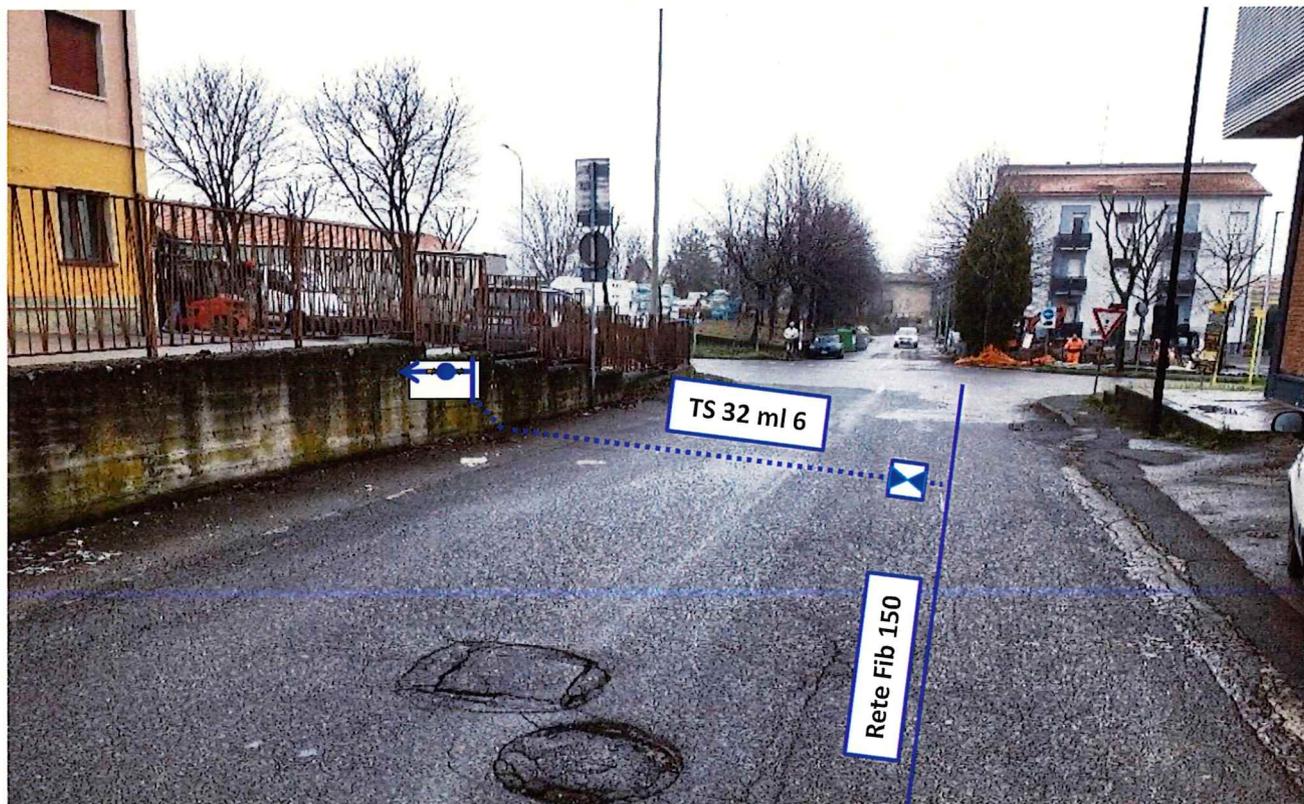

Nuovo allacciamento per un punto acqua da 15mm.

Realizzare nuovo allacciamento in TS 32 ml 6 da rete Fibro 150, scavi su Via Don P. Borghi.

A carico IRETI gli scavi in strada e la fornitura di un pozzetto pratik 1 linea, a carico cliente gli scavi in proprietà per la posa del pozzetto.

IRETI

S.p.A.

Preventivazione Servizio Idrico

Rontauroli Giacomo



IRETI S.p.A.

Preventivazione Servizio Idrico

Rentauroli Giacomo