


CHIUSURA PONTE VEGGIA
PLANIMETRIA
SCALA 1:2.000




LEGENDA

- AREA DI LAVORO
- VIABILITA' ORDINARIA
- SEGNALETICA VERTICALE CHIUSURA - C.S.E.
- SEGNALETICA VERTICALE CHIUSURA - COMUNE DI SASSUOLO
- SEGNALETICA VERTICALE CHIUSURA - COMUNE DI CASALGRANDE


BARRIERE TIPO N.01
SCALA 1:25

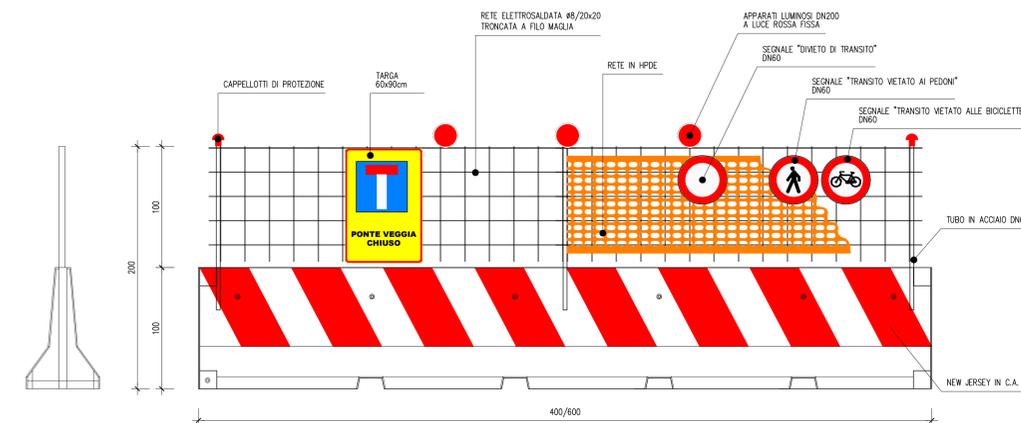

BARRIERE TIPO N.02
SCALA 1:25

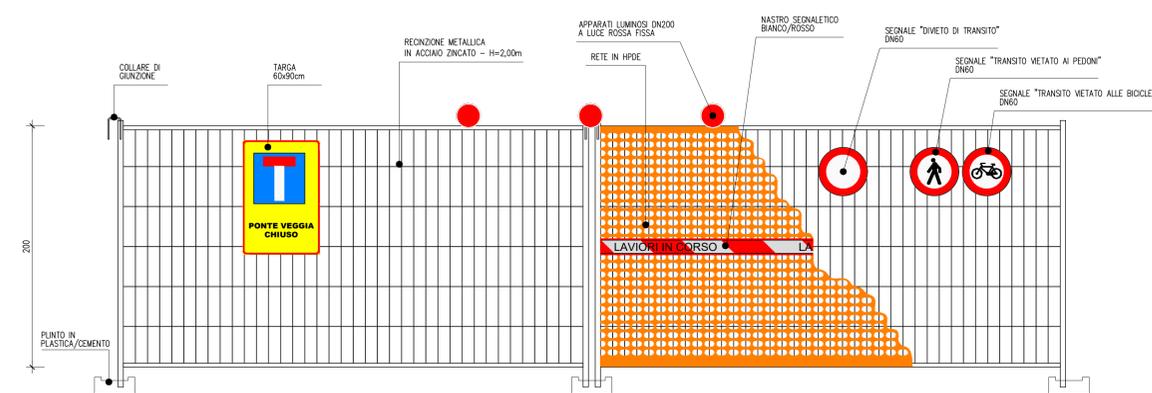

SEGNALETICA VERTICALE TARGA PREAVVISO CHIUSURA
SCALA 1:20

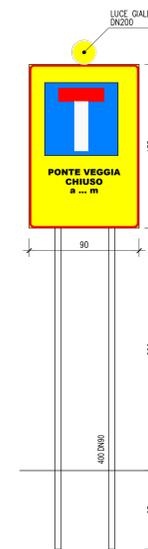

**COMUNI DI SASSUOLO (MO)
E CASALGRANDE (RE)**



PROGETTAZIONE ESECUTIVA DEI LAVORI DI RIPRISTINO E CONSOLIDAMENTO DEL PONTE DELLA VEGGIA POSTO TRA I COMUNI DI SASSUOLO(MO) E CASALGRANDE (RE)



COORDINAMENTO SICUREZZA IN FASE DI ESECUZIONE

Allegato	01.00.00		
Progetto	2401CSE	Revisione	0
Nome file		Data	GIUGNO 2025
Scala	WARE	Descrizione	AGGIORNAMENTO P.S.C.
CG:	Il Coordinatore Sicurezza Esecuzione:		ATI - Mandataria:
CLP:	DOTT. ING. MIROD SPARESSOTTO Il Direttore dei Lavori:		CONSORZIO IMPRESE EDILI Via Molinelli, 33 - 41122 Modena (MO)
Responsabile del Procedimento:	ING. MICHELE FRANCESCO RINO	PROF. ING. RAFFAELE POLUZZI	Mandatario: FEA S.R.L. Via Manzolino est, 14 - 41013 Castelfranco Emilia (MO)

IL PRESENTE DOCUMENTO NON FORMA PARTE DEL CONTRATTO, RISPETTANDO SI ALCUNO PUBBLICATO, IN TUTTO O IN PARTE, SENZA IL CONSENSO DEL COMMITTENTE. SONO UTILIZZATI NON AUTORIZZATI SENZA PERMESSO DI SCRITTURA O VERBALE. THIS DOCUMENT MAY NOT BE COPIED, REPRODUCED OR PUBLISHED, EITHER IN PART OR IN ITS ENTIRETY, WITHOUT THE WRITTEN PERMISSION OF COSTITUTOR, UNLESS OTHERWISE SPECIFIED BY LAW.