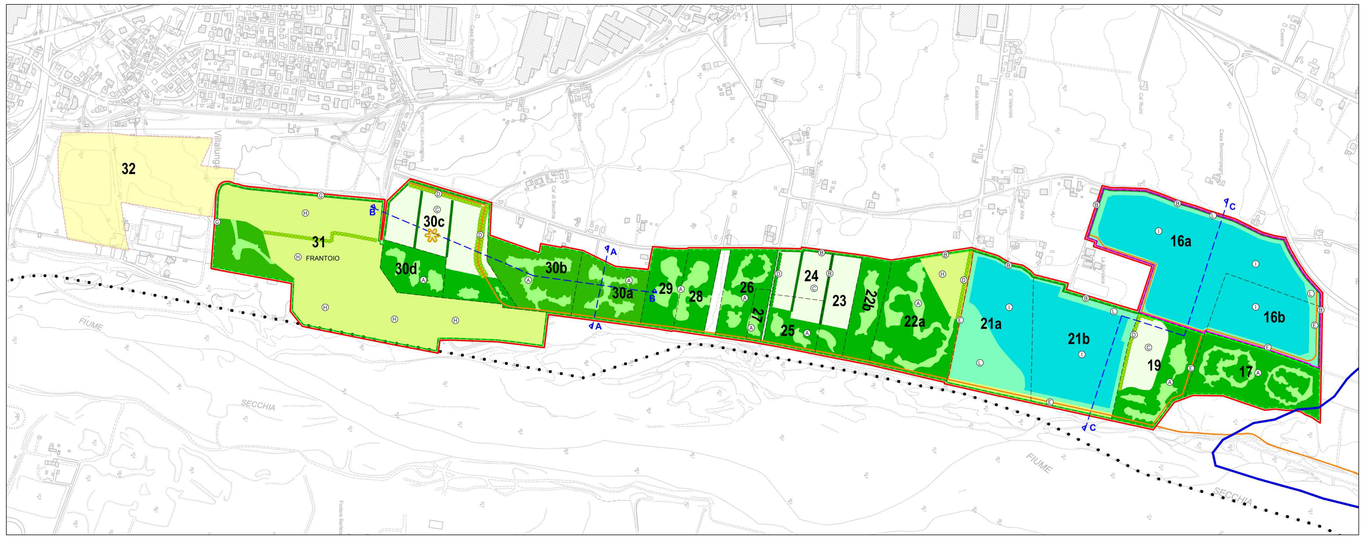

LEGENDA ALBERI

Qpu	roverella (Quercus pubescens)
Ac	acero campestre (Acer campestre)
Ma	gelso bianco (Morus alba)
Pni	pioppo nero (Populus nigra)
Pal	pioppo bianco (Populus alba)
Qr	farnia (Quercus robur)
Fa	frassino ossifillo (Fraxinus angustifoliae)
Cb	carpino bianco (Carpinus betulus)
Um	olmo (Ulmus minor)
Sa	salice bianco (Salix alba)
Fo	ornello (Fraxinus ornus)
Pav	ciliegio (Prunus avium)
Oc	carpino nero (Ostrya carpinifolia)

LEGENDA ARBUSTI

Ac	acero campestre (Acer campestre)
Ma	gelso bianco (Morus alba)
Rc	spincervino (Rhamnus catharticus)
Caz	azzeruolo (Crataegus azarolus)
Mi	melo selvatico (Malus sylvestris)
	vite
Sa	salice bianco (Salix alba)
Vo	palla di neve (Viburnum opulus)
Ee	fusaggine (Euonymus europaeus)
Sn	sambuco nero (Sambucus nigra)
Csa	sanguinello (Cornus sanguinea)
Cav	nocciolo (Corylus avellana)
Py	pero selvatico (Pyrus pyraster)
Sc	salice cenerino (Salix cinerea)
Se	salice eleagno (Salix eleagnus)
Sp	salice rosso (Salix purpurea)
Vl	viburno (Viburnum lantana)
Ha	olivello spinoso (Hippophae rhamnoides)

COMUNE DI CASALGRANDE

PROGETTAZIONE GENERALE

STUDIO BININI ARCHITETTI & INGEGNERI ASSOCIATI
via Gazzata 4
Reggio Emilia

Dott. Ing. Tiziano Binini
Dott. Arch. Marco Denti
Dott. Ing. Isabella Calli

CONSULENZA E PROGETTAZIONE AMBIENTALE

Dott.ssa For. Paola Romoli
via Palestro 20
Reggio Emilia

NATURMEDIA s.r.l.
via Donatello 3
Parma

Dott. Nat. Giuliano Gandolfi
Dott. Nat. Alessandro Petraglia

Committente:	COMUNE DI CASALGRANDE				401
Customer:					Pratica
Progetto:	LINEE GUIDA PER LA QUALITA' DEI RIPRISTINI CONSEGUENTI ALLE ATTIVITA' ESTRATTIVE NEI POLI DI P.I.A.E. IN COMUNE DI CASALGRANDE				1:5.000
Project:					Scala
Oggetto:	PLANIMETRIA DI RECUPERO AMBIENTALE				
Subject:					tavola

Aggiornamento					
02					
01	Revisione	MDS	CTA	DNT	OTTOBRE 2010
00	Emissione	MDS	CTA	DNT	OTTOBRE 2007
n.	Oggetto	Redazione	Verifica	Approvazione	Data

STUDIO BININI ARCHITETTI & INGEGNERI ASSOCIATI
Via Gazzata, 4 - 42100 Reggio Emilia - tel. 0522/285178-585586 fax 0522/285057 - e-mail: studio.binini@architettibinini.it - C.F. P.IVA 01945730355

Ing. Tiziano Binini
Arch. Silvio Binini
Arch. Marco Denti
Ing. Giovanni Frati

Il presente documento è RISERVATO. E' vietata la riproduzione non autorizzata dallo STUDIO BININI ARCHITETTI & INGEGNERI ASSOCIATI

PROVINCIA DI REGGIO - EMILIA

COMUNE DI CASALGRANDE

PIANO DELLE ATTIVITA' ESTRATTIVE

VARIANTE GENERALE

SINDACO
GIUSEPPE DAVIDDI

ASSESSORE ALL'AMBIENTE
Dott. **DOMENICO VACONDIO**

RESPONSABILE SETTORE PIANIFICAZIONE TERRITORIALE
arch. **GIULIANO BARBIERI**

RESPONSABILE DEL PROCEDIMENTO
Dott. **ANDREA CHIERICI**

1° **VARIANTE AL PAE**
Adozione
DCC n. 93/2021
Approvazione
Gen/2024

2° **VARIANTE PCAvar2025**
Adozione
DCC n. .../2025
Approvazione
..... 2025

DOCUMENTO DI PRIMA EMISSIONE:
CAPOGRUPPO PROGETTISTA - COORDINATORE
STUDIO GEO.DATA –
Via A. Cuomo 11 - 44100 Ferrara - Tel. (0532) 976178
dott. geol. **ANDREA AGNOLETTO**

UFFICIO TECNICO COOPERATIVO
Via Cisterna 11 - 44100 Ferrara
Tel. 0532/761111 - Fax 56593
arch. **PIETRO PIGOZZI**
dott. geol. **ELENA BONORA**
dott. **RITA BENETTI**
geom. **MARCO PIGOZZI**

DOCUMENTO DI VARIANTE:
PROGETTAZIONE E GRAFICA
Ing. SIMONA MAGNANI
Via Cantarana 5 - 41049 Pievepelago (MO)
Cell. 3284919559 - Pec: simona.magnani@ingpec.eu
P.IVA 03139350363 – CF: MGNSNN80R71H612J

STUDIO GEO.DATA
Via A. Cuomo 11 - Codigoro (Fe)
Tel. e Fax 0533/713798
dott. geol. **THOMAS VERONESE**

TAV.N°	ELABORATO	STESURA ELABORATO
DUB14b_var25	SEZIONI DI RECUPERO AMBIENTALE DEL POLO QUADRANTE SUD	☐ Andrea Agnoletto ☐ Thomas Veronese ☒ LITE.CO.
scala 1:5.000		STESURA ELAB. DI VARIANTE ☒ MAGNANI SIMONA

DATA CONSEGNA	AGGIORNAMENTO	DATA	MOTIVAZIONE
07/02/11	00	07/02/11	PRIMA EMISSIONE
Gen. 2024	01	Gen. 2024	1° VARIANTE PAE IN VARIANTE AL PIAE E AGLI STRUMENTI URBANISTICI COMUNALI
Apr. 2025	02	Apr.2025	PCA var 2025

PAE-TavDUB14b_Var25

SCARPATA TIPO DI SISTEMAZIONE FINALE

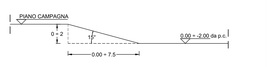

Scala 1:200

SCHEMA TIPO DI ALLESTIMENTO MORFOLOGICO A BACINO

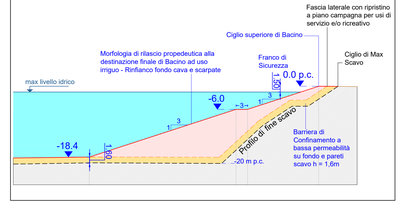

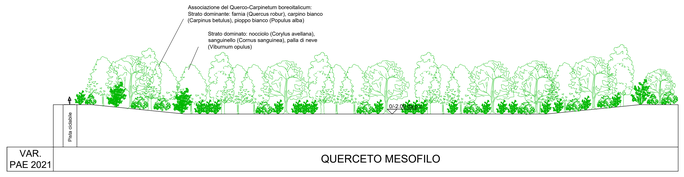

SEZIONE A-A
SCALA 1:500

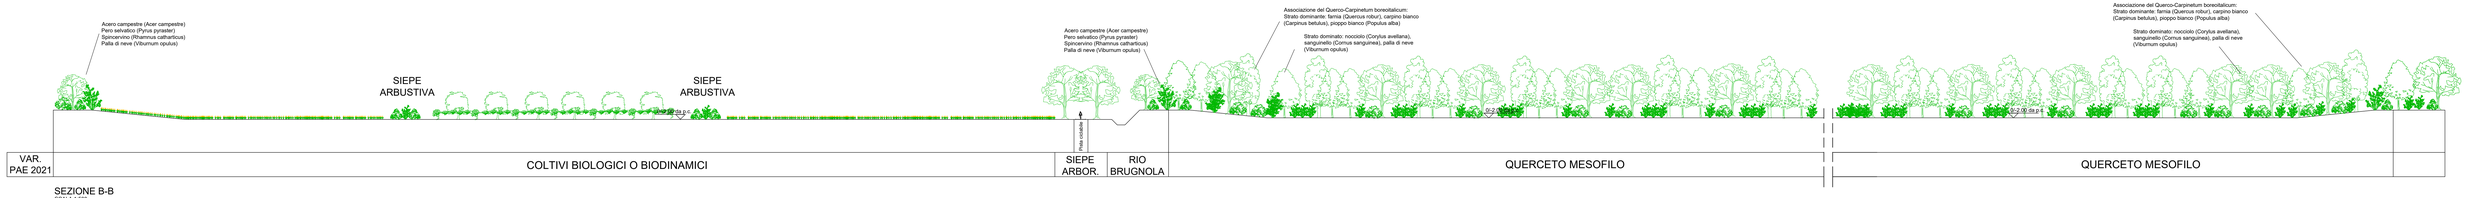

SEZIONE B-B
SCALA 1:500

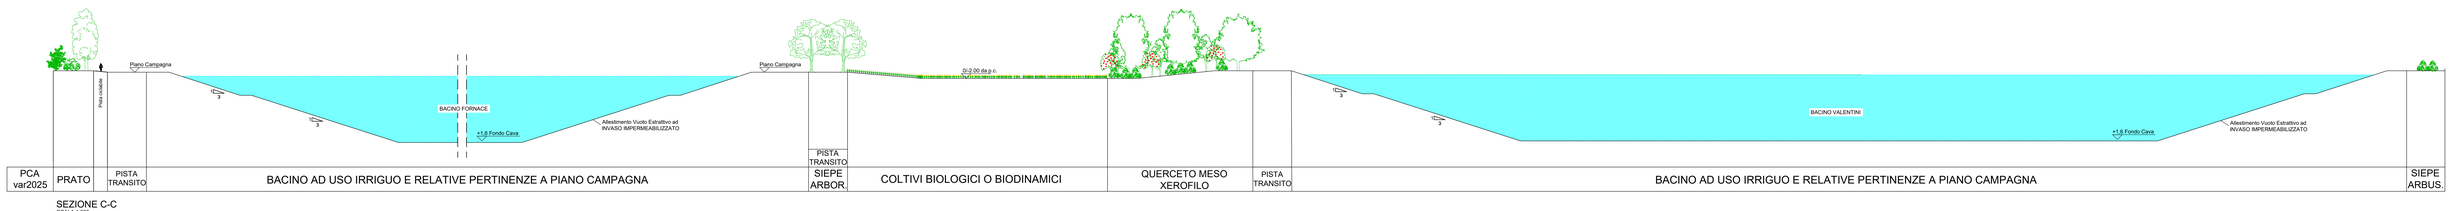

SEZIONE C-C
SCALA 1:500